Z/10 VNĚJŠÍ SCHODIŠTĚ

PŮDORYS
M 1:50

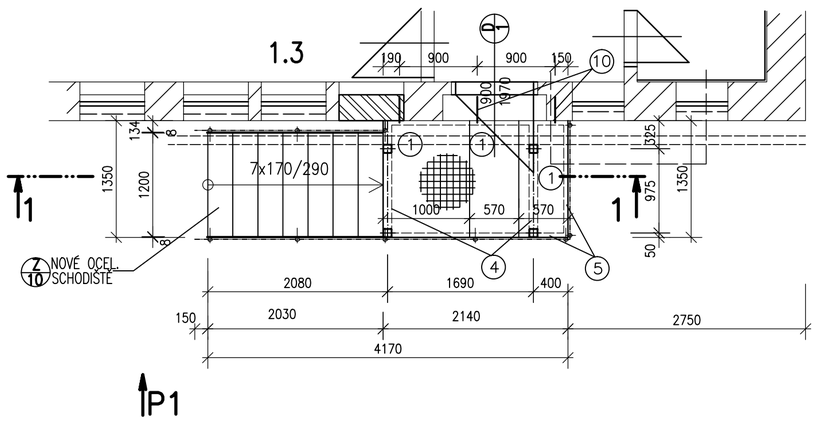

POHLED P1
M 1:50

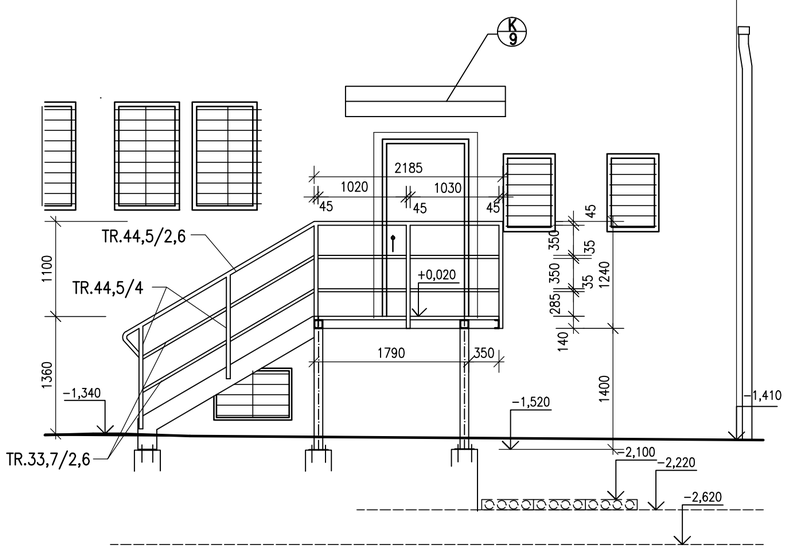

ŘEZ 1–1
M 1:25

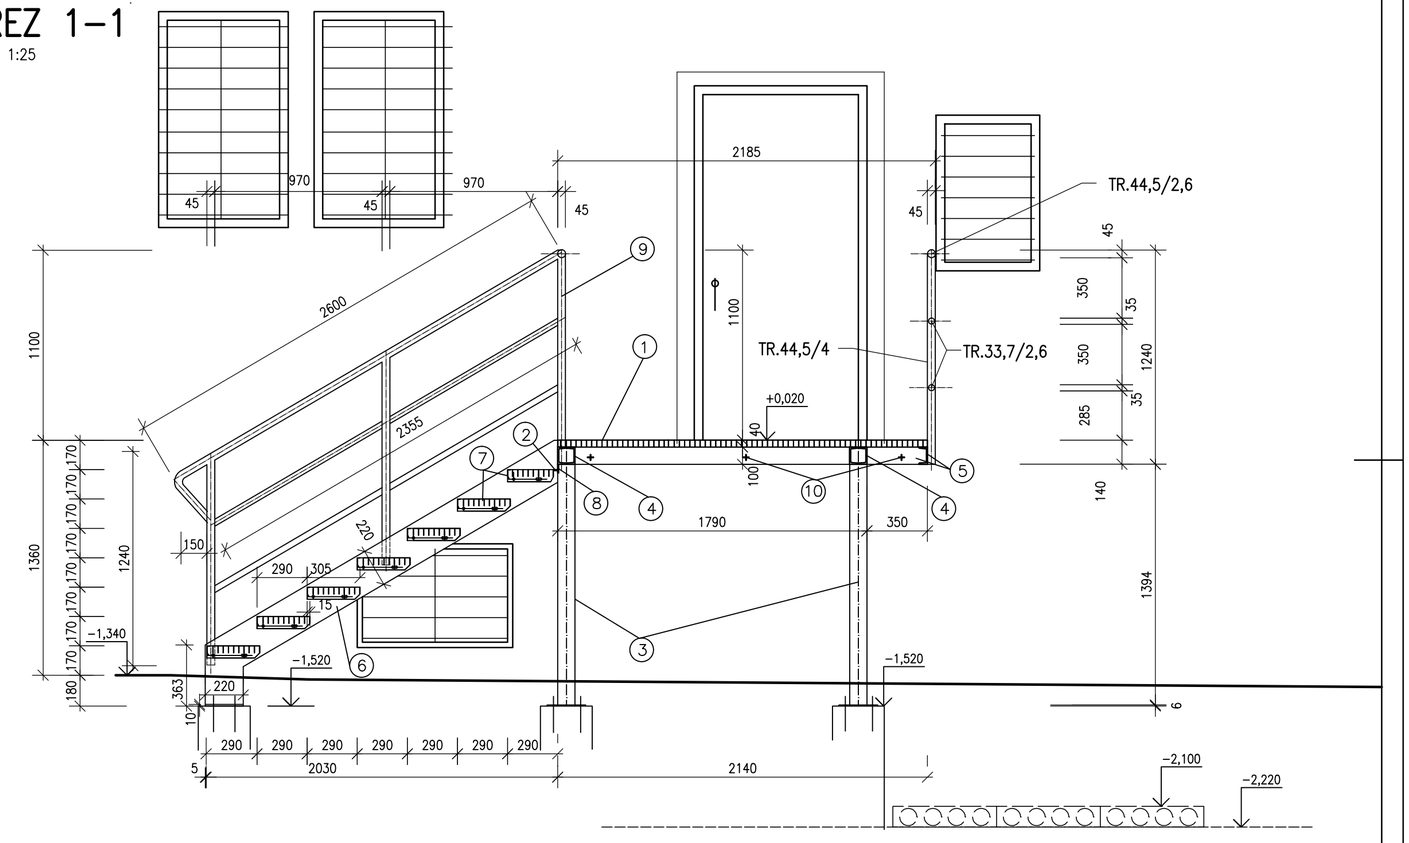

Z/10 VÝKAZ MATERIÁLU PRO RAMPU ŠÍŘKY 1350 mm

① SVAŘOVANÝ OCELOVÝ ROŠT 34x38/40x3/1350
ŽÁROVĚ ZINKOVANÝ
1x1000/1350
2x570/1350
plocha celkem: 2,9 m2
jednotk. hmotnost: 36,0 kg/m2
hmotnost celkem: **104,4 kg**
ROŠTY VČ. UPÍNEK S TVAROVÝMI SPONAMI (4KS NA 1 DÍL ROŠTU)

② 1x⌀25/5–1200 mm
1,2 m x 1,98 kg/m = **2,38 kg**

③ 4xJAKL 100/100/5 dl. 1394 mm
délka celkem: 5,58 m
jednotk. hmotnost: 14,4 kg/m
hmotnost celkem: **80,35 kg**

4xkot.deska 225/225/6 mm
0,051 m2 x 4 ks x 48,0 kg/m2 = **9,80 kg**
8x lepené kotvy M10

④ 2x2Už.100, dl. 1350 mm
1,35 m x 4 ks x 10,6 kg/m = **57,24 kg**

⑤ U100, celk. dl. 5,63m
5,63 m x 10,6 kg/m = **59,68 kg**

⑥ 2xP8/220 mm
0,65 m2 x 2ks x 64,0 kg/m2 = **83,2 kg**

2xkot.deska 220/220/10 mm
0,048 m2 x 2 ks x 80,0 kg/m2 = **7,68 kg**
4x lepené kotvy M12

⑦ 5xSchod. stupeň 34x38/40x3/1200/305 mm
6 ks x 14,7 kg/ks = **88,2 kg**

1xSchod. stupeň 34x38/40x3/1200/270 mm
1 ks x 13,2 kg/ks = **13,2 kg**

⑧ 1x⌀50/5–1200 mm
1,2 m x 1,96 kg/m = **2,35 kg**

⑨ Trubkové zábradlí
TR.Ø33,7/2,6 mm
16,7 m x 1,99 kg/m = **33,23 kg**
TR.44,5/4 mm
12,4 m x 4,00 kg/m = **49,6kg**
TR.44,5/2,6 mm
9,6 m x 2,6 kg/m = **25,00 kg**

⑩ 3x HILTY kotvy do betonu M16 á 900 mm

celkem hmotnost Z/10 = 616,31kg
+kotvy HILTI

Změna			Provedl		Datum		Podpis	
	c)							
	b)							
	a)							

Projektant	ŠMAHAJOVÁ R.		Kontroloval	ING. FERDIAN J.	
Řídící proj.	ING. FERDIAN J.				
Investor	DOPRAVNÍ PODNIK OSTRAVA a.s., PODĚBRADOVA 494/2, MORAVSKÁ OSTRAVA				
Stavba	MĚNÍRNA VÝŠKOVICE				
Objekt	REKONSTRUKCE MĚNÍRNY VÝŠKOVICE SO 01 REKONSTRUKCE BUDOVY MĚNÍRNY VÝŠKOVICE DSO 01.1. STAVEBNÍ ČÁST				
Obsah	Z/10 – VNĚJŠÍ SCHODIŠTĚ				

ferdi proj. a inž.činnost, obchod
ing. FERDIAN Jaromír
Ruská 43
703 00 OSTRAVA 3

Stupeň DPS	Datum 8/2018
č.zak.	FA4 4
CAD	
A.Č. 18175	
Měřítko 1:50, 1:25 Kótováno v mm	Č.výkresu E.1.24