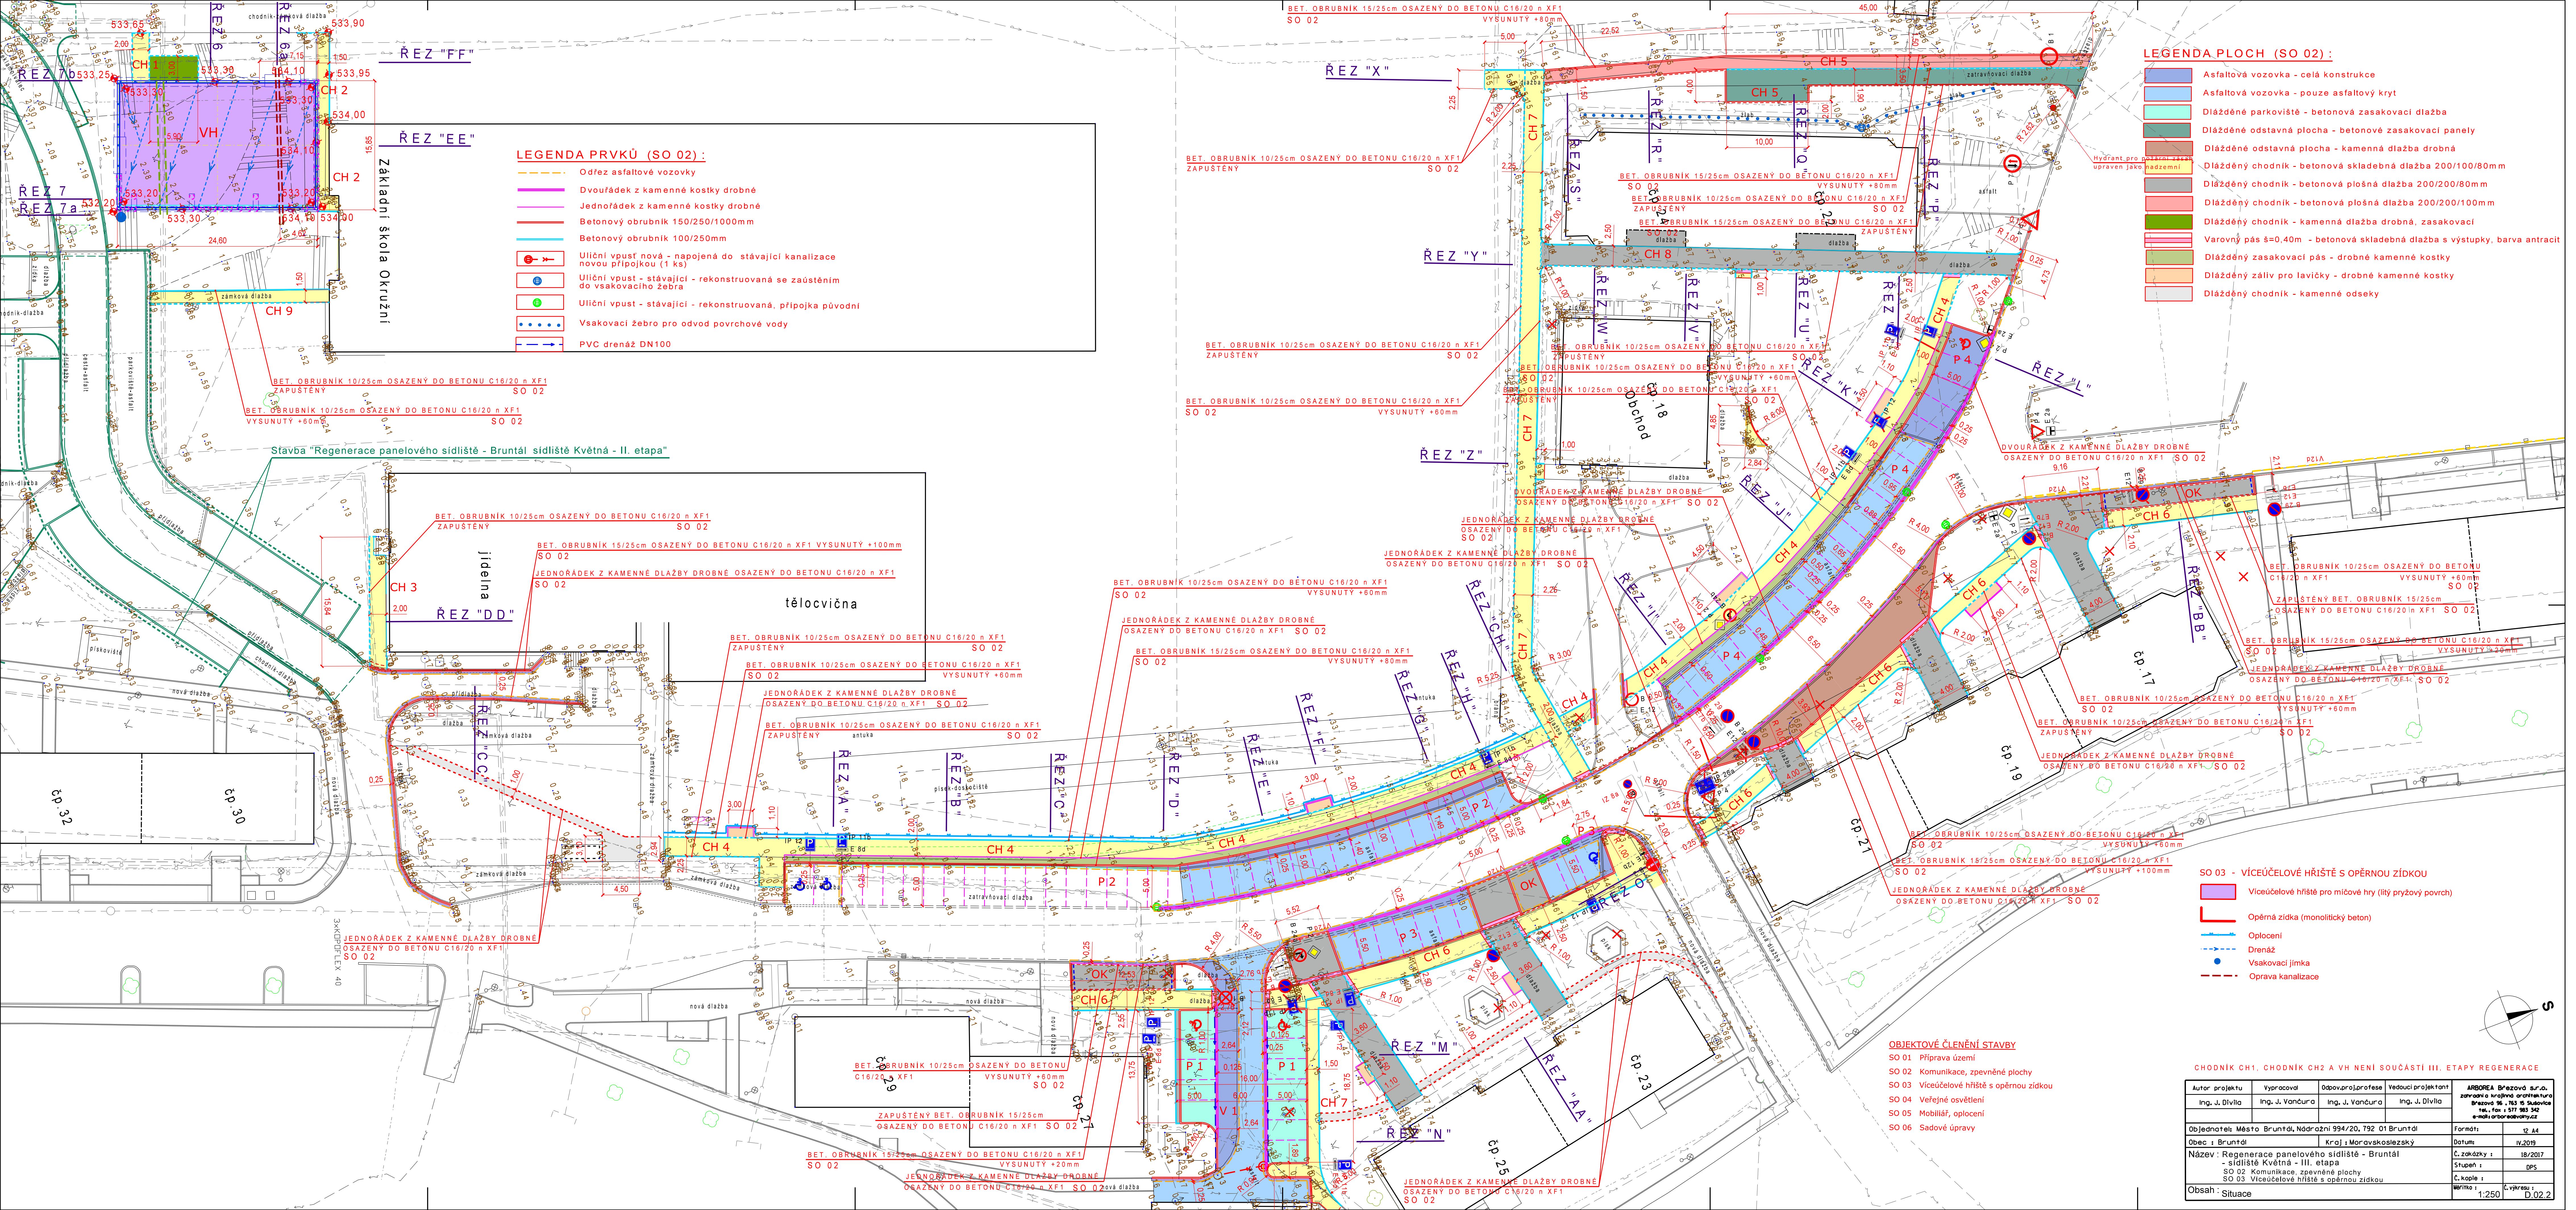
ŘEZ "FF"
ŘEZ "EE"
ŘEZ "X"
ŘEZ "Y"
ŘEZ "Z"
ŘEZ "DD"
ŘEZ "M"
ŘEZ "N"
VH
CH 1
CH 2
CH 3
CH 4
CH 5
CH 6
CH 7
CH 9
Základní škola Okružní
tělocvična
Stavba "Regenerace panelového sídliště - Bruntál, sídliště Květná - II. etapa"
Hydrant pro požární zásah upraven jako nadzemní
BET. OBRUBNÍK 15/25cm OSAZENÝ DO BETONU C16/20 n XF1
VYSUNUTÝ +60mm
VYSUNUTÝ +100mm
ZAPUŠTĚNÝ
SO 02
S

LEGENDA PRVKŮ (SO 02):

— — — — ·	Odřez asfaltové vozovky
═	Dvouřádek z kamenné kostky drobné
—	Jednořádek z kamenné kostky drobné
═	Betonový obrubník 150/250/1000mm
═	Betonový obrubník 100/250mm
⊜— ⤚	Uliční vpusť nová - napojená do stávající kanalizace novou přípojkou (1 ks)
●	Uliční vpust - stávající - rekonstruovaná se zaústěním do vsakovacího žebra
●	Uliční vpust - stávající - rekonstruovaná, přípojka původní
• • • • •	Vsakovací žebro pro odvod povrchové vody
— — → —	PVC drenáž DN100

LEGENDA PLOCH (SO 02):

🟦	Asfaltová vozovka - celá konstrukce
🟦	Asfaltová vozovka - pouze asfaltový kryt
🟩	Dlážděné parkoviště - betonová zasakovací dlažba
🟩	Dlážděné odstavná plocha - betonové zasakovací panely
🟫	Dlážděné odstavná plocha - kamenná dlažba drobná
🟨	Dlážděný chodník - betonová skladebná dlažba 200/100/80mm
⬜	Dlážděný chodník - betonová plošná dlažba 200/200/80mm
🟥	Dlážděný chodník - betonová plošná dlažba 200/200/100mm
🟩	Dlážděný chodník - kamenná dlažba drobná, zasakovací
▤	Varovný pás š=0,40m - betonová skladebná dlažba s výstupky, barva antracit
🟩	Dlážděný zasakovací pás - drobné kamenné kostky
🟧	Dlážděný záliv pro lavičky - drobné kamenné kostky
⬜	Dlážděný chodník - kamenné odseky

SO 03 - VÍCEÚČELOVÉ HŘIŠTĚ S OPĚRNOU ZÍDKOU

🟪	Víceúčelové hřiště pro míčové hry (litý pryžový povrch)
∟	Opěrná zídka (monolitický beton)
—✕—✕—	Oplocení
- - -> - - -	Drenáž
●	Vsakovací jímka
— — — ·	Oprava kanalizace

OBJEKTOVÉ ČLENĚNÍ STAVBY

SO 01 Příprava území
SO 02 Komunikace, zpevněné plochy
SO 03 Víceúčelové hřiště s opěrnou zídkou
SO 04 Veřejné osvětlení
SO 05 Mobiliář, oplocení
SO 06 Sadové úpravy

CHODNÍK CH1, CHODNÍK CH2 A VH NENÍ SOUČÁSTÍ III. ETAPY REGENERACE

Autor projektu	Vypracoval	Odpov.proj.profese	Vedoucí projektant	ARBOREA Březová s.r.o. zahradní a krajinná architektura Březová 96, 763 15 Slušovice tel., fax : 577 983 342 e-mail: arborea@volny.cz
Ing. J. Divila	Ing. J. Vančura	Ing. J. Vančura	Ing. J. Divila	

Objednatel: Město Bruntál, Nádražní 994/20, 792 01 Bruntál
Obec : Bruntál
Kraj : Moravskoslezský
Název : Regenerace panelového sídliště - Bruntál
- sídliště Květná - III. etapa
SO 02 Komunikace, zpevněné plochy
SO 03 Víceúčelové hřiště s opěrnou zídkou
Obsah : Situace

Formát:	12 A4
Datum:	IV.2019
Č. zakázky :	18/2017
Stupeň :	DPS
Č. kopie :	
Měřítko : 1:250	Č. výkresu : D.02.2