

SCHODIŠTĚ SCH2

ŘEZ a-a'

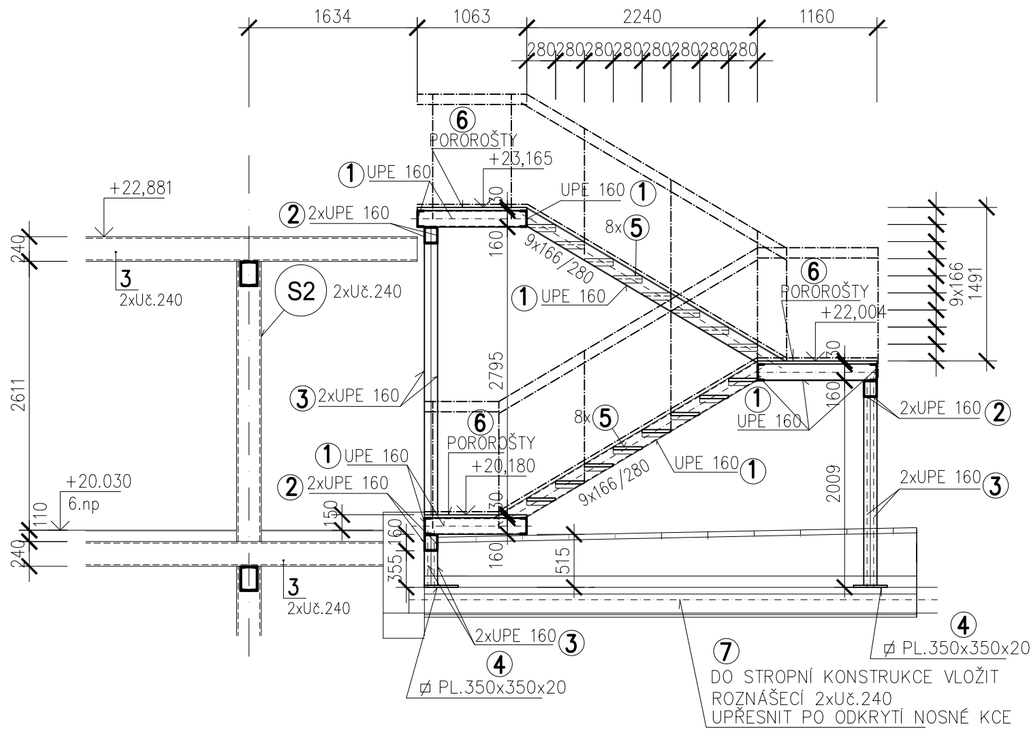


PŮDORYS 6NP

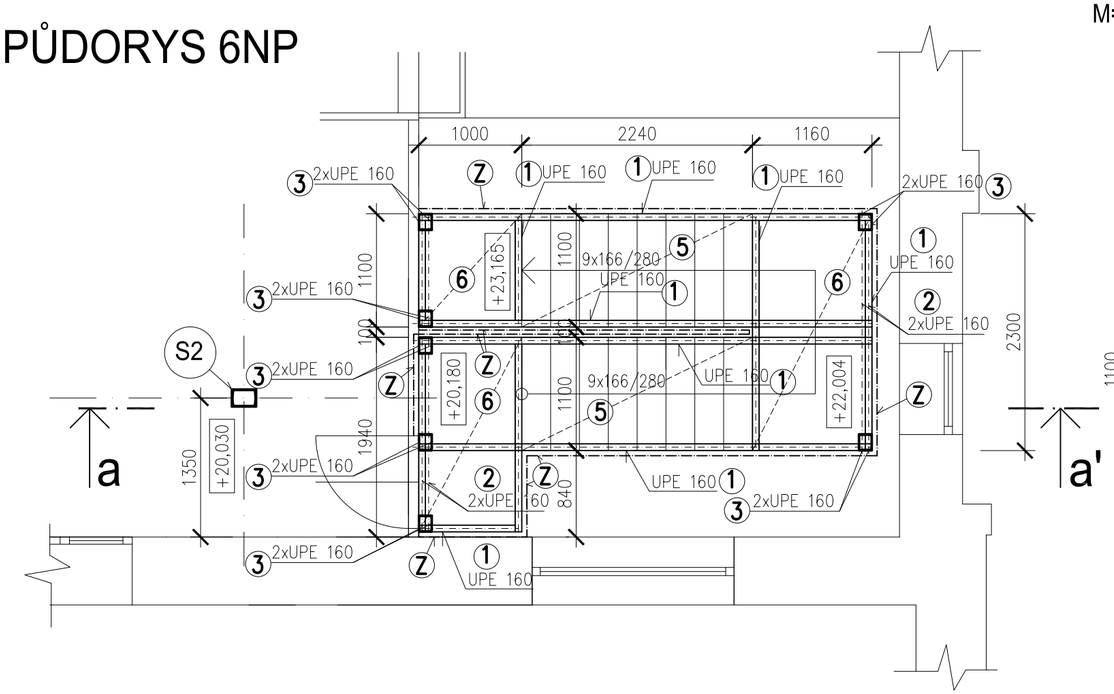

ŘEZ ZÁBRADLÍM Z

M=1:10

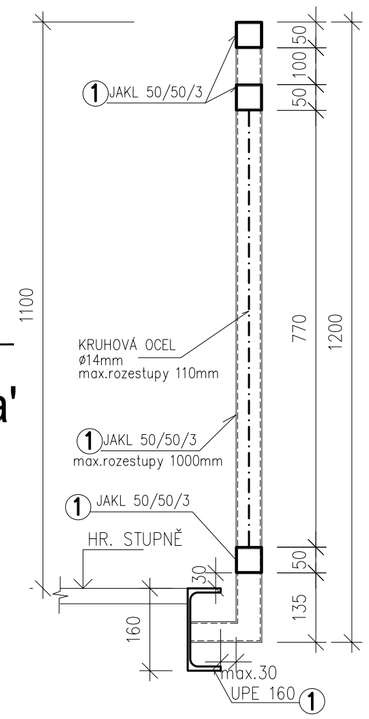

VÝPIS OCELI

	OZN.	POPIS	DÉLKA M'	KS	DÉLKA CELKEM M	KG/M'	HMOTNOST CELKEM KG
	1	UPE 160	–	–	48,50	17,00	824,50
	2	UPE 160	–	–	19,00	17,00	323,00
	3	UPE 160	–	–	35,60	17,00	605,20
	4	⌀ PL.350x350x20	0,13m2	8	1,04	157,00kg/m2	136,30
	5	POROŠTY–SCHODNICE 1000x270mm 33x33/30x2	–	16	–	7,70kg/ks	123,20
	6	OCELOVÉ POROŠTY SVAŘOVANÉ 34x38/30x2	10,50m2	–	10,50	18,60kg/m2	195,30
	7	Uč.240	–	–	19,20	33,20	637,50
	HMOTNOST CELKEM					KG	2845,00
	HMOTNOST				(+30% NA SPOJE A SVARY)	KG	853,50
	HMOTNOST CELKEM PRO 1 KS					KG	3698,50

VÝPIS SPOJOVACÍHO MATERIÁLU:

M16–40 kusů

POVRCHOVÉ ÚPRAVY:


OCELOVÉ KONSTRUKCE ŽÁROVĚ POZINKOVAT

VÝPIS OCELI PRO ZÁBRADLÍ

	OZN.	POPIS	DÉLKA M'	KS	DÉLKA CELKEM M	KG/M'	HMOTNOST CELKEM KG
	1	JA"KL 50/50/3	–	–	111,20	5,45	606,10
	2	KRUHOVÁ OCEL ⌀14mm	–	–	198,00	1,21	239,60
	HMOTNOST CELKEM					KG	845,70
	HMOTNOST				(+5% NA SVARY)	KG	42,30
	HMOTNOST CELKEM PRO 1 KS					KG	888,00

POHLED

POLE ZÁBRADLÍ M=1:50

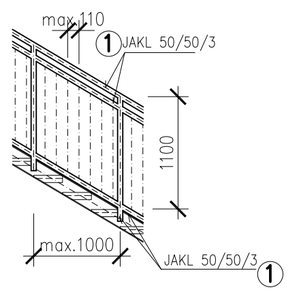

PŘI ZPRACOVÁNÍ ŘÍDIT SE POZNÁMKAMI UVEDEMÝMI NA VÝKRESECH PŮDORYSŮ A ŘEZŮ.

PŘED REALIZACÍ NUTNO ZPRACOVAT DÍLENSKOU DOKUMENTACI

D.1.2. STAVEBNĚ KONSTRUKČNÍ ŘEŠENÍ

VEDOUCÍ PROJEKTU	ZODP. PROJEKTANT PROFESE	SPAN s.r.o. PROJEKČNÍ A INŽENÝRSKÁ KANCELÁŘ IČO 47153521, DIČ CZ47153521 KRATOCHVÍLOVA 3, 702 00 OSTRAVA
ING.MARTIN JIŘÍK	ING.I.HOLÍNKA	
OBJEDNATEL	DOPRAVNÍ PODNIK OSTRAVA a.s., PODĚBRADOVA 494/2, 702 00, OSTRAVA , IČ 61974757	
MÍSTO STAVBY	OSTRAVA – MORAVSKÁ OSTRAVA, KRAJ MORAVSKOSLEZSKÝ	
STAVBA	STAVEBNÍ ÚPRAVY OBJEKTU DOPRAVNÍHO PODNIKU OSTRAVA - II. ETAPA	ZAKÁZKA 01102019PD DATUM 04/2019 MĚŘÍTKO 1 : 50
DOKUMENTACE V ROZSAHU PRO PROVEDENÍ STAVBY – DPS		
OCELOVÁ KONSTRUKCE SCHODIŠTĚ "SCH2"		Č.VÝKR. 213