


LEGENDA MÍSTNOSTÍ

OZNAČ.	ÚČEL MÍSTNOSTI	PLOCHA	PODLAHA	ÚPRAVA POVRCHŮ
201	PŘEDSÍŇ	6,15		
202	KOMORA	0,97		
203	WC	0,97		
204	SPÍŽ	1,40		
205	OBÝVACÍ POKOJ	14,06		
206	KUCHYŇ	5,40		
207	KOUPELNA	0,60		
208	POKOJ	18,00		
209	POKOJ	14,06		
210	LODŽIE	2,26		
211	SCHODIŠTĚ	12,75		

BOURACÍ A DEMONTÁŽNÍ PRÁCE

- ① DEMONTÁŽ PODLAHOVÉ KRYTINY,VČETNĚ PODKLADNÍCH DESEK
- ② VYSAZENÍ DVEŘÍ VČETNĚ DEMONTÁŽE ZÁRUBNÍ
- ③ VYSEKÁNÍ KERAMICKÉHO OBKLADU STĚN VČ. SOKLŮ
- ④ DEMONTÁŽ UMÝVADLA
- ⑤ DEMONTÁŽ VANY
- ⑥ DEMONTÁŽ A ZPĚTNÁ MONTÁŽ KUCHYŇSKÉ LINKY
- ⑦ VYBOURÁNÍ OTVORU 800x2150mm
- ⑧ DEMONTÁŽ WC

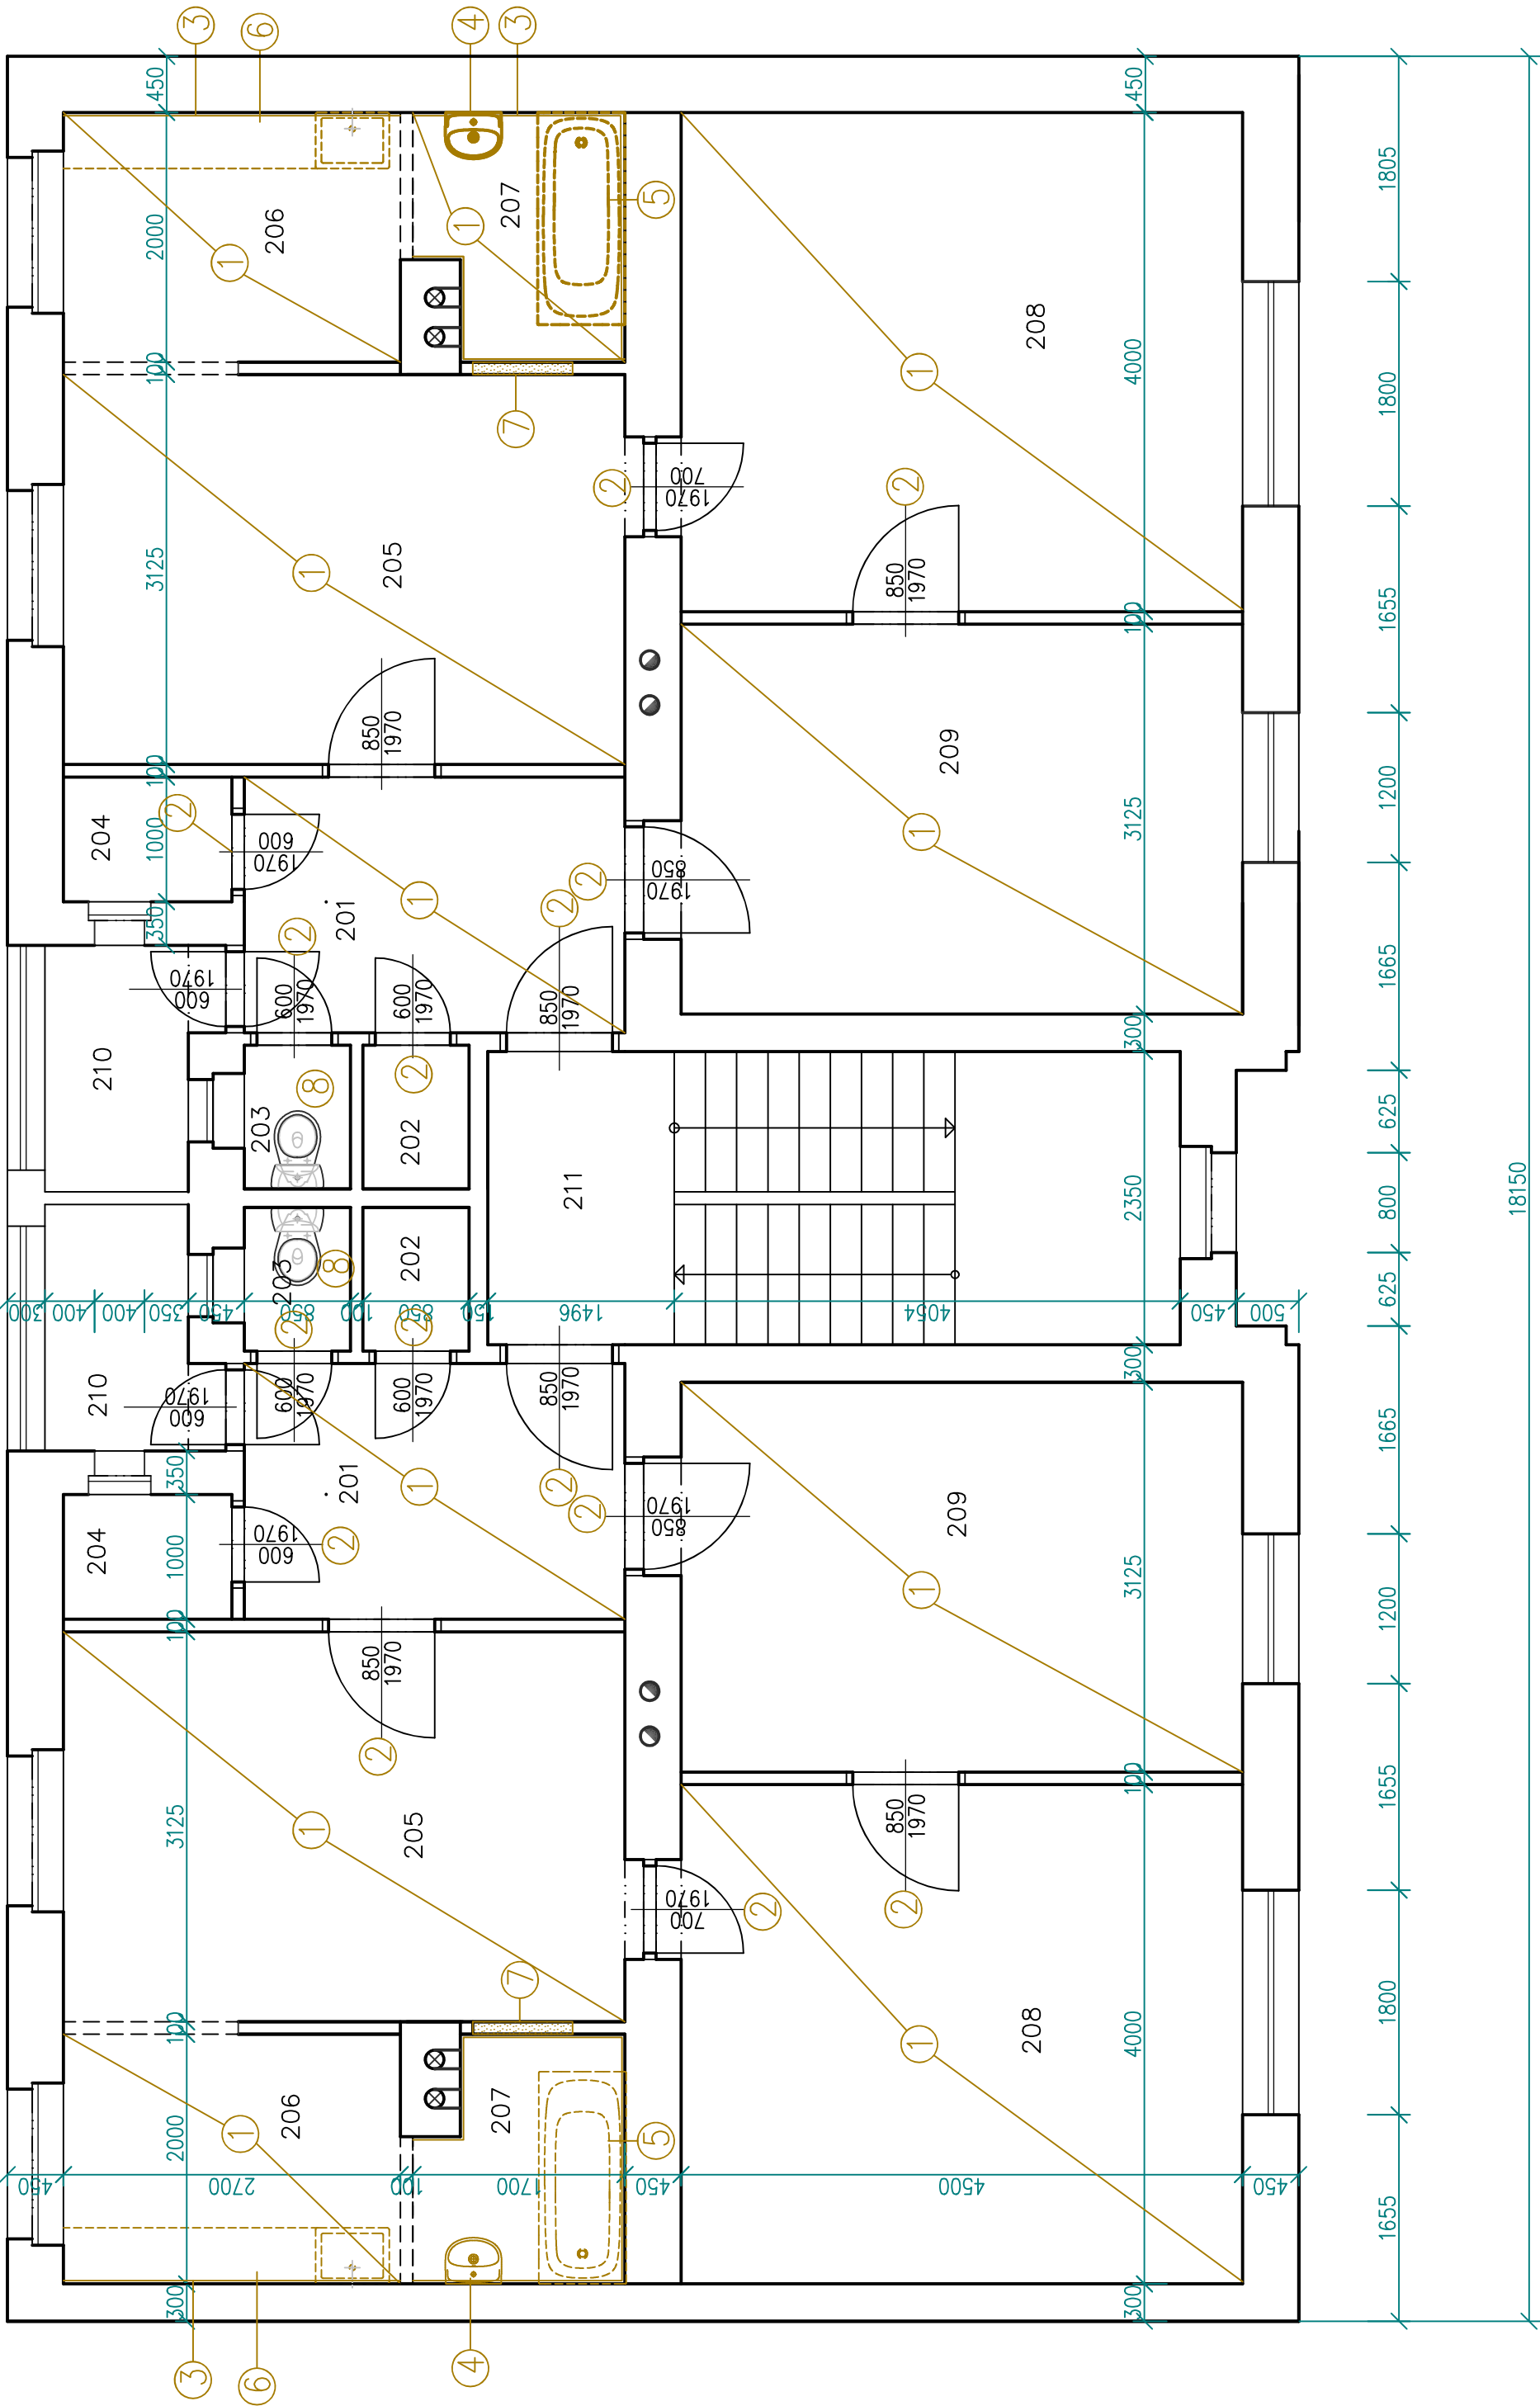

1021/22	1016/20	1506/18	1506/16	263/14	262/12	261/10	260/8
---------	---------	---------	---------	--------	--------	--------	-------

Lenka Jerásková ZAHLMENNÍ 222682 708 000 OSTRAVA - PORUBA		TEL: 603 767 300 E-mail: jeraskova@volny.cz IČO: 63307111, ČKAIT 1103467	<div></div>
ZODPOVĚDNÝ PROJEKTANT: JORGOS JERAKAS př.k.r. PRCHALÝ 448024 708 000 OSTRAVA - PORUBA		IČO: 14604973, ČKAIT 1100456	
INVESTOR: STATUTÁRNÍ MĚSTO OSTRAVA MO SLEZSKÁ OSTRAVA TĚŠINSKÁ 835 710 16 OSTRAVA - SLEZSKÁ OSTRAVA			
STAVBA: OSTRAVA - SLEZSKÁ OSTRAVA REGENERACE BYTOVÉHO FONDU MIROVA OSADA - I.ETAPA, ul. CHRUSTOVA		DATUM: 02/2020 FORMÁT: A2 STUPEŇ: DSP	
OBJEKT: BYTOVÝ DŮM ul. CHRUSTOVA č.p. 260/8		ČÍSLO PARÉ:	<div></div>
ČÁST: D.1.1-ARCHITEKTONICKO STAVEBNÍ ŘEŠENÍ			
OBSAH VÝKRESU: PŮDORYS 2.NP.-BOURACÍ PRÁCE		MĚŘÍTKO 1:50	ČÍSLO VÝKRESU: 103