
PŮDORYS 1.PP

PROJEKTOVANÝ STAV

M 1:50

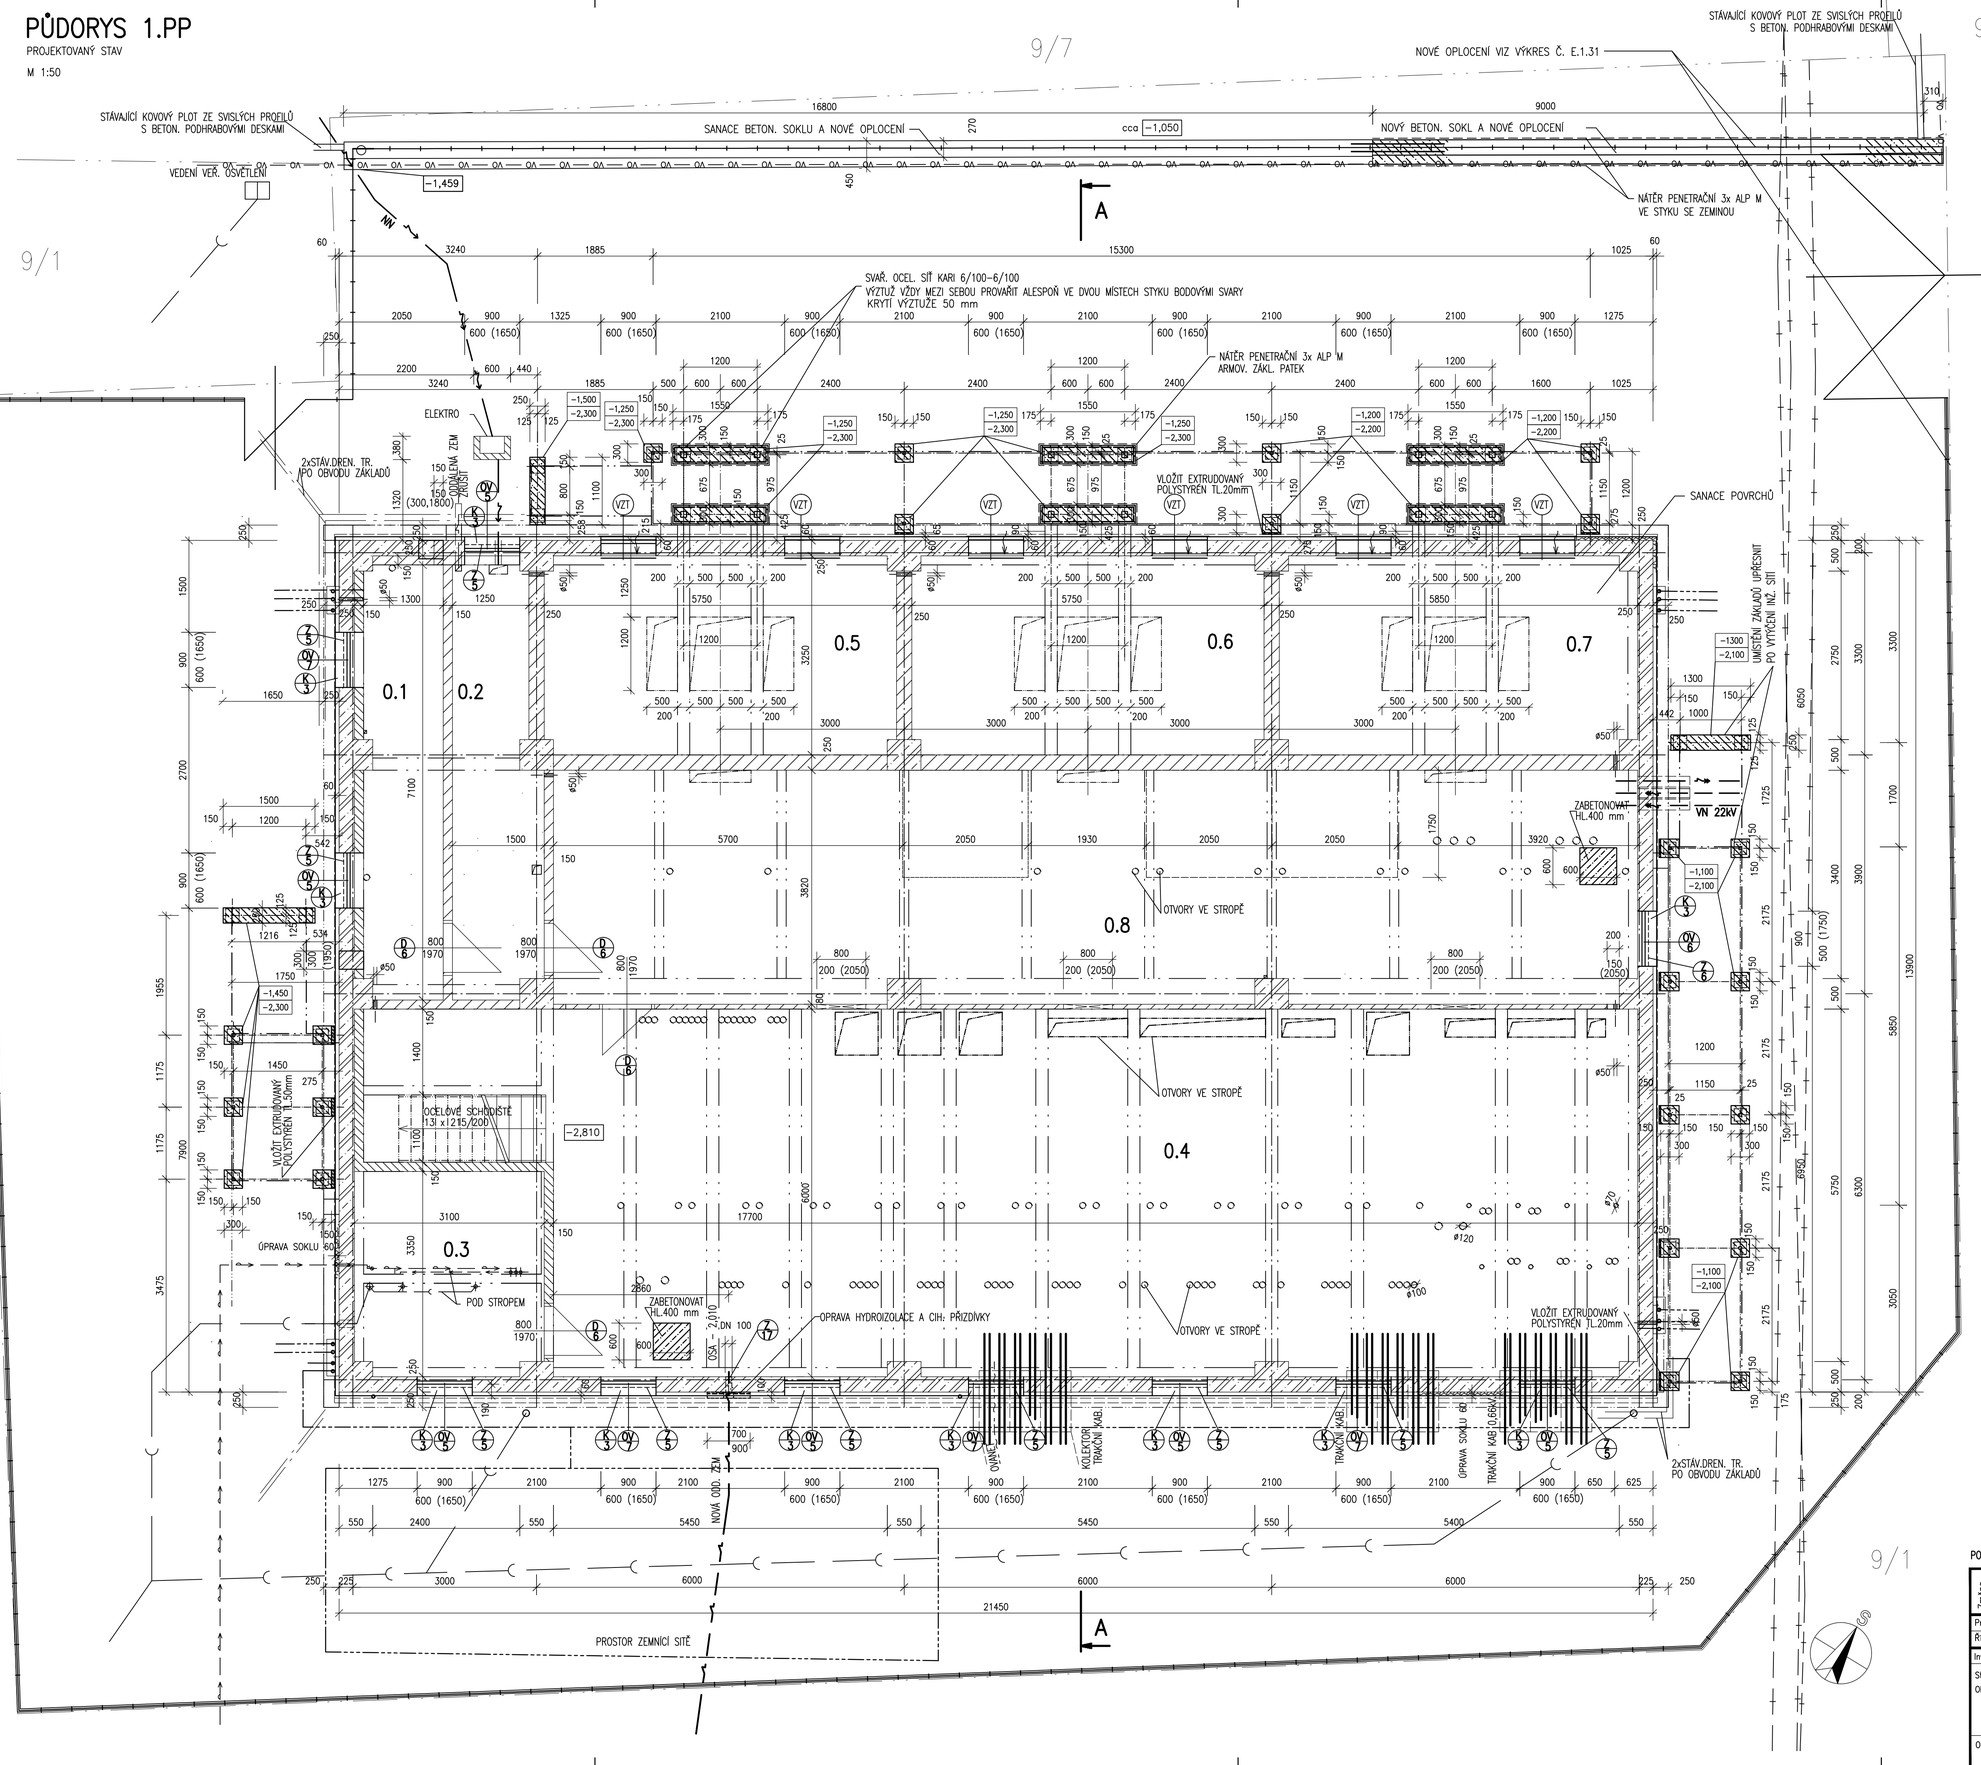

LEGENDA MATERIÁLŮ

- – STÁVAJÍCÍ KONSTRUKCE V ŘEZU – ŽELEZOBETON
- – STÁVAJÍCÍ KONSTRUKCE V ŘEZU – PROSTÝ BETON
- – STÁVAJÍCÍ KONSTRUKCE V ŘEZU – ZDIVO
- – DOZDÍVKY OBVODOVÉHO ZDIVA TL. 300, 250 mm Z PŘESNÝCH POROBET. TVÁRNIC P2–350, NA MALTU PRO ZDĚNÍ S MIN.PEVNOSTÍ 2,5 MPa (DOZDÍVKY PŘÍČEK TL. 150 mm Z POROBETONOVÝCH PŘÍČKOVEK)
- – DOBETONÁVKY Z PROSTÉHO BETONU C20/25 XC1
- – PROSTÝ BETON – ZÁKLADOVÉ PATKY – BETON C 25/30 XF2
- – BETON C 25/30 XF2 + OCEL. SVAŘ. SÍŤ KARI 6/100–6/100 ZÁKLADOVÉ PATKY PODPĚR PRO TRANSPORT TRAF
- – ŽELOZOBETON C 25/30 XF2 –SOKL+ ZÁKLAD ČÁSTI OPLOCENÍ

LEGENDA MÍSTNOSTÍ

ČÍSLO MÍSTN.	NÁZEV MÍSTNOSTI	PLOCHA m2	ÚPRAVA POVRCHŮ PODLAHA/STĚNY
0.1	BEZ VYUŽITÍ (DŘÍVE MÍSTNOST–AKU BATERIE)	9,1	CEMENT. POTĚR + 2xEPOXY NÁTĚR / MALBA STĚN A STROPU
0.2	BEZ VYUŽITÍ (DŘÍVE MÍSTNOST – NABÍJEČKY)	9,6	CEMENT. POTĚR + 2xEPOXY NÁTĚR / MALBA STĚN A STROPU
0.3	BEZ VYUŽITÍ	10,2	ZBROUŠENÍ + OČIŠTĚNÍ, 2xEPOXY NÁTĚR NA BETON / MALBA STĚN A STROPU
0.4	KABELOVÝ PROSTOR	113,6	ÚPRAVA POVRCHŮ DTTO M.Č. 0.3
0.5	JÍMKA NA OLEJ	18,6	PODLAHA I STĚNY – SANACE
0.6	JÍMKA NA OLEJ	18,6	ÚPRAVA POVRCHŮ DTTO M.Č. 0.5
0.7	JÍMKA NA OLEJ	18,8	ÚPRAVA POVRCHŮ DTTO M.Č. 0.5
0.8	KABELOVÝ PROSTOR– PŘÍVODY	67,0	ZBROUŠENÍ + OČIŠTĚNÍ, 2x EPOXY NÁTĚR + DIELEKTRICKÉ KOBERCE – DODÁVKA TG / MALBA STĚN A STROPU

LEGENDA

- – OPLOCENÍ Z PLOTOVÝCH VÝPLŇOVÝCH DRÁTĚNÝCH 2D PANELŮ Zn + POPLASTOVANÉ –PVC NA SLOUPKY V BETONOVÝCH PATKÁCH + PODHRABOVÉ BET. DESKY
- – OPLOCENÍ BEZ PODHRABOVÝCH DESEK
- – HRANICE KATASTRU NEMOVITOSTÍ
- – PŘEDPOKLAD STÁV. PŘÍPOJKY KANALIZACE
- – SILNOPROUD
- – NEZJIŠTĚNÉ INŽ. SÍTĚ
- – STÁV. UZEMNĚNÍ
- – VN
- – VEDENÍ VEŘEJNÉHO OSVĚTLENÍ
- – ZPEVNĚNÉ PLOCHY
- – PROJEKTOVANÁ ODDĚLENÁ ZEM
- – TRAKČNÍ KABELY
- – TELEKOMUNIKACE – OVANET

STÁVAJÍCÍ TECHNICKÉ VNITŘNÍ ROZVODY

- SV
- TUV
- KANALIZACE SPLAŠKOVÁ

POZNÁMKA

- ROZMĚRY STÁVAJÍCÍCH KONSTRUKCÍ OVĚŘIT NA STAVBĚ PŘED ZADÁNÍM VÝROBY VÝPLNÍ OTVORŮ, KLEMPÍŘSKÝCH, ZÁMEČNICKÝCH VÝROBKŮ APOD.
- PŘED ZAHÁJENÍM VÝKOPOVÝCH PRACÍ, MUSÍ BÝT VYTÝČENA POLOHA VŠECH STÁVAJÍCÍCH PODZEMNÍCH INŽENÝRSKÝCH SÍTÍ, KTERÉ JSOU ORIENTAČNĚ ZAKRESLENY VE VÝKRESE SITUACE STAVBY
- PŘI PRÁCI V OCHRANNÉM PÁSMU BUDOU RESPEKTOVÁNA PRAVIDLA STANOVENA PRÁVNÍMI PŘEDPISY PRO OCHRANNÁ PÁSMA VEDENÍ A ZAŘÍZENÍ INŽ. SÍTÍ A BUDOU RESPEKTOVÁNY PODMÍNKY PRO PROVÁDĚNÍ STAVEBNÍCH PRACÍ V JEJICH BLÍZKOSTI STANOVENÁ SPRÁVCI JEDNOTLIVÝCH INŽENÝRSKÝCH SÍTÍ, PŘED ZAHÁJENÍM ZEMNÍCH PRACÍ BUDOU PŘIZVÁNI SPRÁVCI DOTČENÝCH INŽ. SÍTÍ A PRÁCE NEBUDOU ZAHÁJENY BEZ JEJICH PÍSEMNÉHO SOUHLASU
- VÝKOPOVÉ PRÁCE BUDOU PROVÁDĚNY RUČNĚ
- TVAR A VELIKOST STÁVAJÍCÍ KONSTR. BUDOU UPŘESNĚNY NA STAVBĚ PO ODKOPÁNÍ, PŘI KTERÉM NESMÍ BÝT NARUŠENA STATIKA A STABILITA STÁVAJÍCÍCH ZÁKLADŮ
- DMT A MONTÁŽ BLESKOSVODU A UZEMNĚNÍ JE ŘEŠENA V SAMOSTATNÉ ČÁSTI PROJEKTU ELEKTROINSTALACE
- TRANSPORT A UMÍSTĚNÍ MONTOVANÝCH A DEMONTOVANÝCH TECHNOLOGICKÝCH ZAŘÍZENÍ BUDOU PROVEDENY V SOULADU SE STATICKÝM POSOUZENÍM

PODLAHA 1.NP ±0,000=209,680, VÝŠKOVÝ SYSTÉM Bpv

Změna			Provedl		Datum		Podpis
	c)						
	b)						
	a)						

Projektant	ŠMAHAJOVÁ R.		Kontroloval	ING. FERDIAN J.	
Řídící proj.	ING. FERDIAN J.				
Investor	DOPRAVNÍ PODNIK OSTRAVA a.s., PODĚBRADOVA 494/2, MORAVSKÁ OSTRAVA				
Stavba	MĚNÍRNA SAD BOŽENY NĚMCOVÉ				
Objekt	SO 01 REKONSTRUKCE BUDOVY MĚNÍRNY SAD BOŽENY NĚMCOVÉ				
	DSO 01.1. STAVEBNÍ ČÁST				
	E. STAVEBNÍ ČÁST				
Obsah	PŮDORYS 1. PP – PROJEKTOVANÝ STAV				

ferdi proj. a inž.činnost, obchod
ing. FERDIAN Jaromír
Ruská 43
703 00 OSTRAVA 3

Stupeň DPS	Datum 06/2020
č.zak. 19082	FA4 8
CAD	
A.Č. 19171–2	
Měřítko 1:50	Č.výkresu E.1.11
Kótováno v mm	