
PŮDORYS 1.NP– DOBETONÁVKY OTVORŮ V PODLAZE

PROJEKTOVANÝ STAV

M 1:50

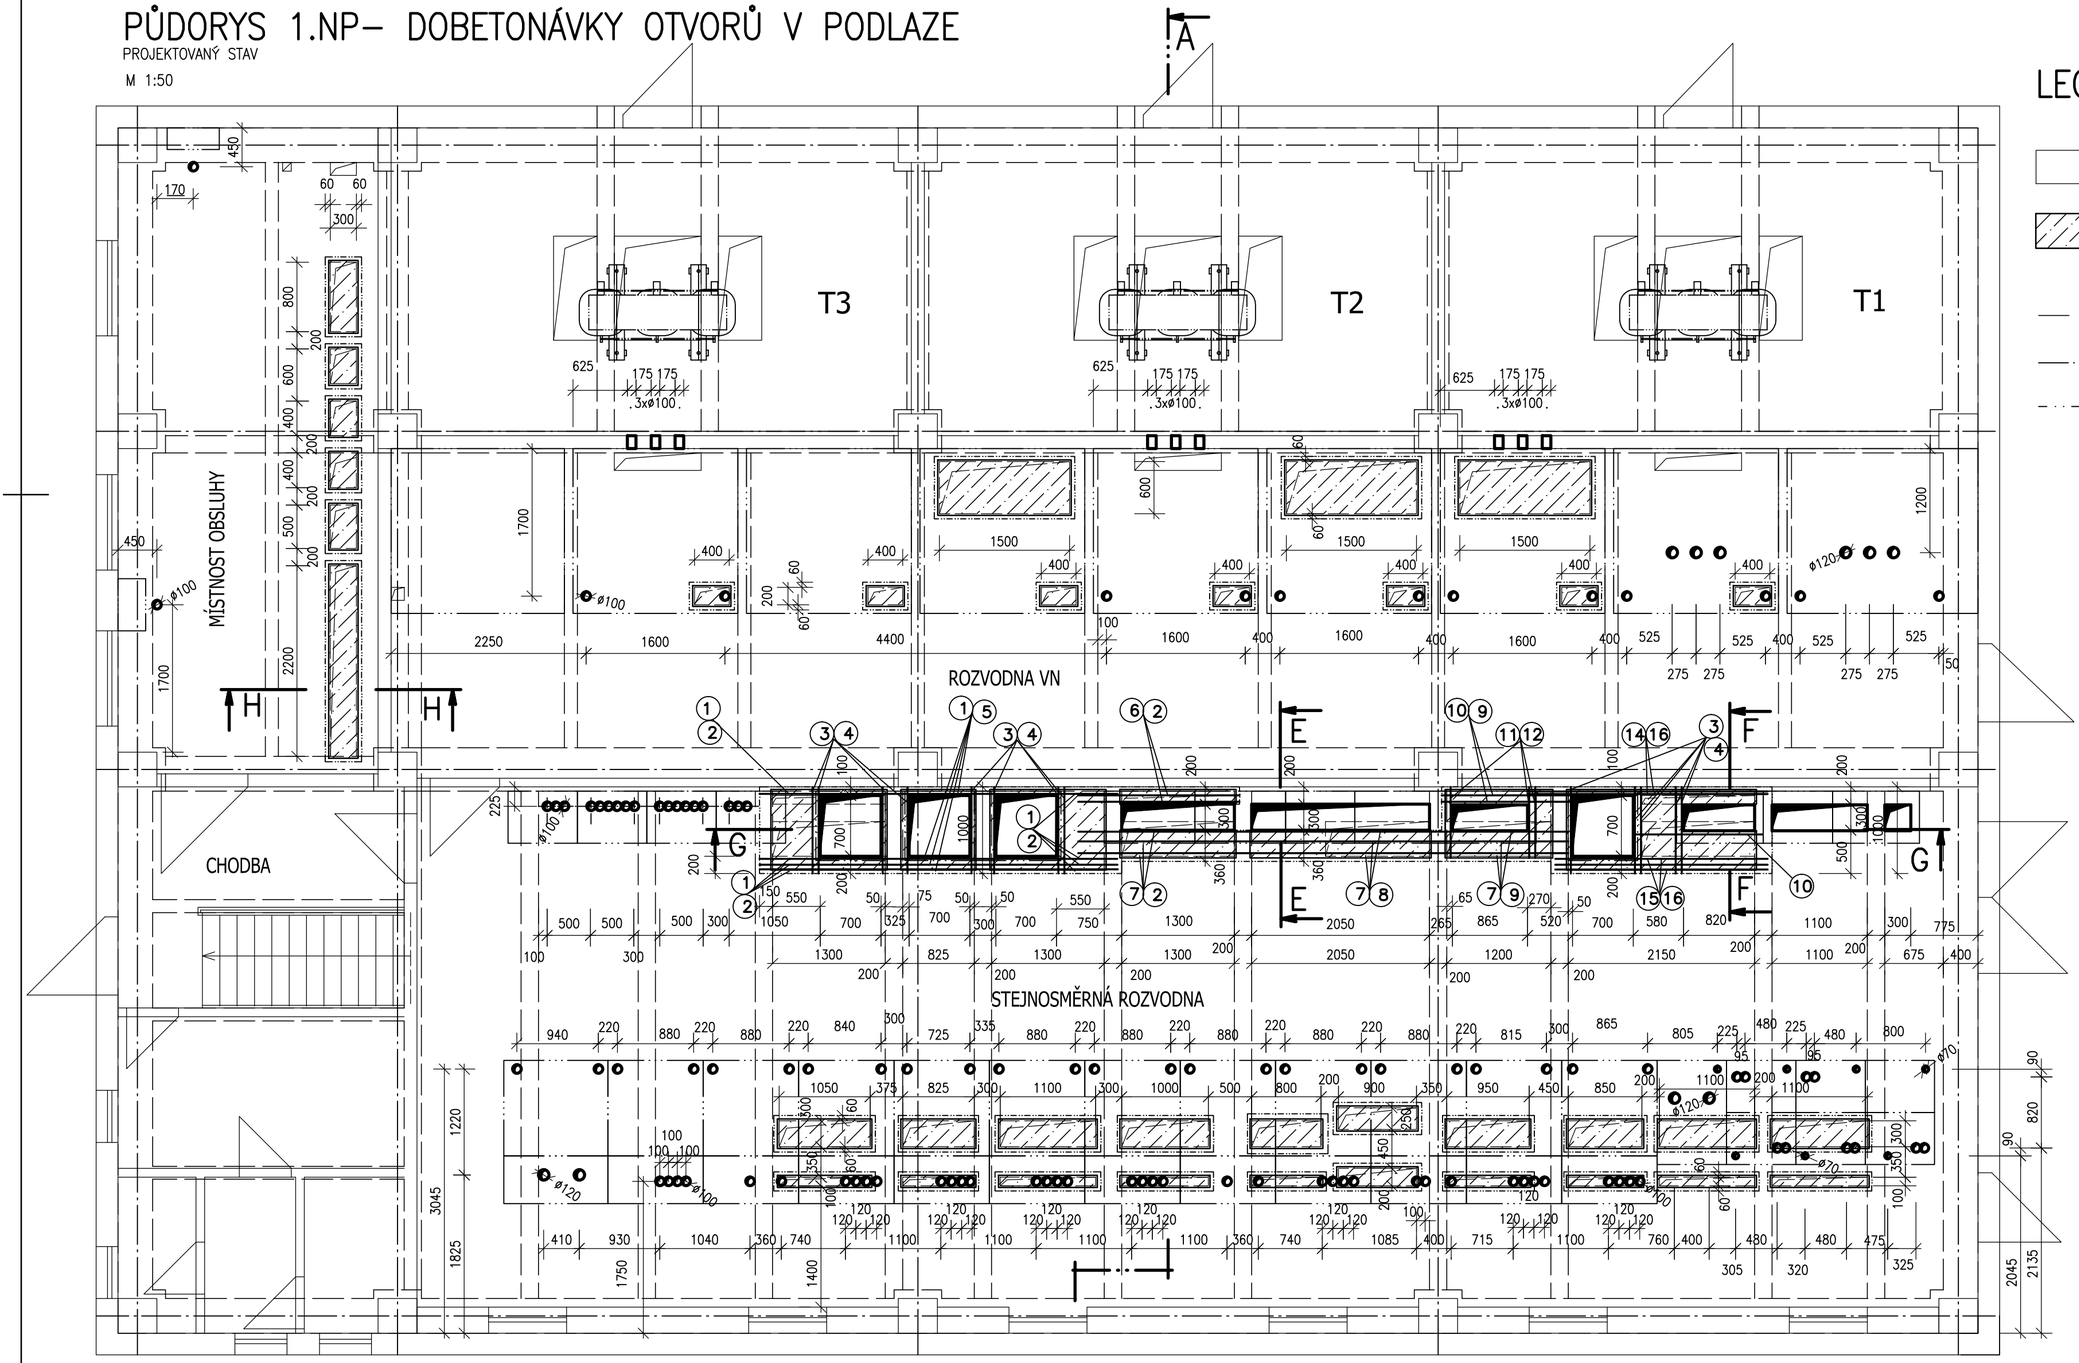

LEGENDA MATERIÁLŮ

- STÁVAJÍCÍ KONSTRUKCE
- – DOBETONÁVKY OTVORŮ Z BETONU C20/25 XC1 S 2x OCEL. SVAŘOVANOU SÍTÍ KARI 6/100–6/100 A S VÝZTUŽNOU OCELÍ
- – STROP NAD 1. PP (STÁVAJÍCÍ STROPNÍ TRÁMY, PRŮVLAKY)
- – PROJEKTOVANÁ TECHNOLOGICKÁ ZAŘÍZENÍ
- – ROZSAH ULOŽENÍ SVAŘOVANÉ SÍTĚ PŘI HORNÍM POVRCHU

POZNÁMKA

– VÝPIS VÝZTUŽE – VIZ VÝKRES Č. E.1.36
ŘEZ E–E AŽ H–H

PODLAHA 1.NP ±0,000=209,680, VÝŠKOVÝ SYSTÉM Bpv

Změna		Provedl	Datum	Podpis
c)				
b)				
a)				

Projektant	ŠMAHAJOVÁ R.		Kontroloval	ING. FERDIAN J.	
Řídící proj.	ING. FERDIAN J.				
Investor	DOPRAVNÍ PODNIK OSTRAVA a.s., PODĚBRADOVA 494/2, MORAVSKÁ OSTRAVA				
Stavba	MĚNÍRNA SAD BOŽENY NĚMCOVÉ				
Objekt	SO 01 REKONSTRUKCE BUDOVY MĚNÍRNY SAD BOŽENY NĚMCOVÉ DSO 01.1. STAVEBNÍ ČÁST E. STAVEBNÍ ČÁST				
Obsah	PŮDORYS 1. NP – DOBETONÁVKY OTVORŮ V PODLAZE				

ferdi proj. a inž.činnost, obchod
ing. FERDIAN Jaromír
Ruská 43
703 00 OSTRAVA 3

Stupeň DPS	Datum 06/2020
č.zak. 19082	FA4 4
CAD	
A.Č. 19171–2	
Měřítko 1:50	Č.výkresu E.1.14
Kótováno v mm	