
ŘEZ A–A

STÁVAJÍCÍ STAV – BOURÁNÍ

M 1:50

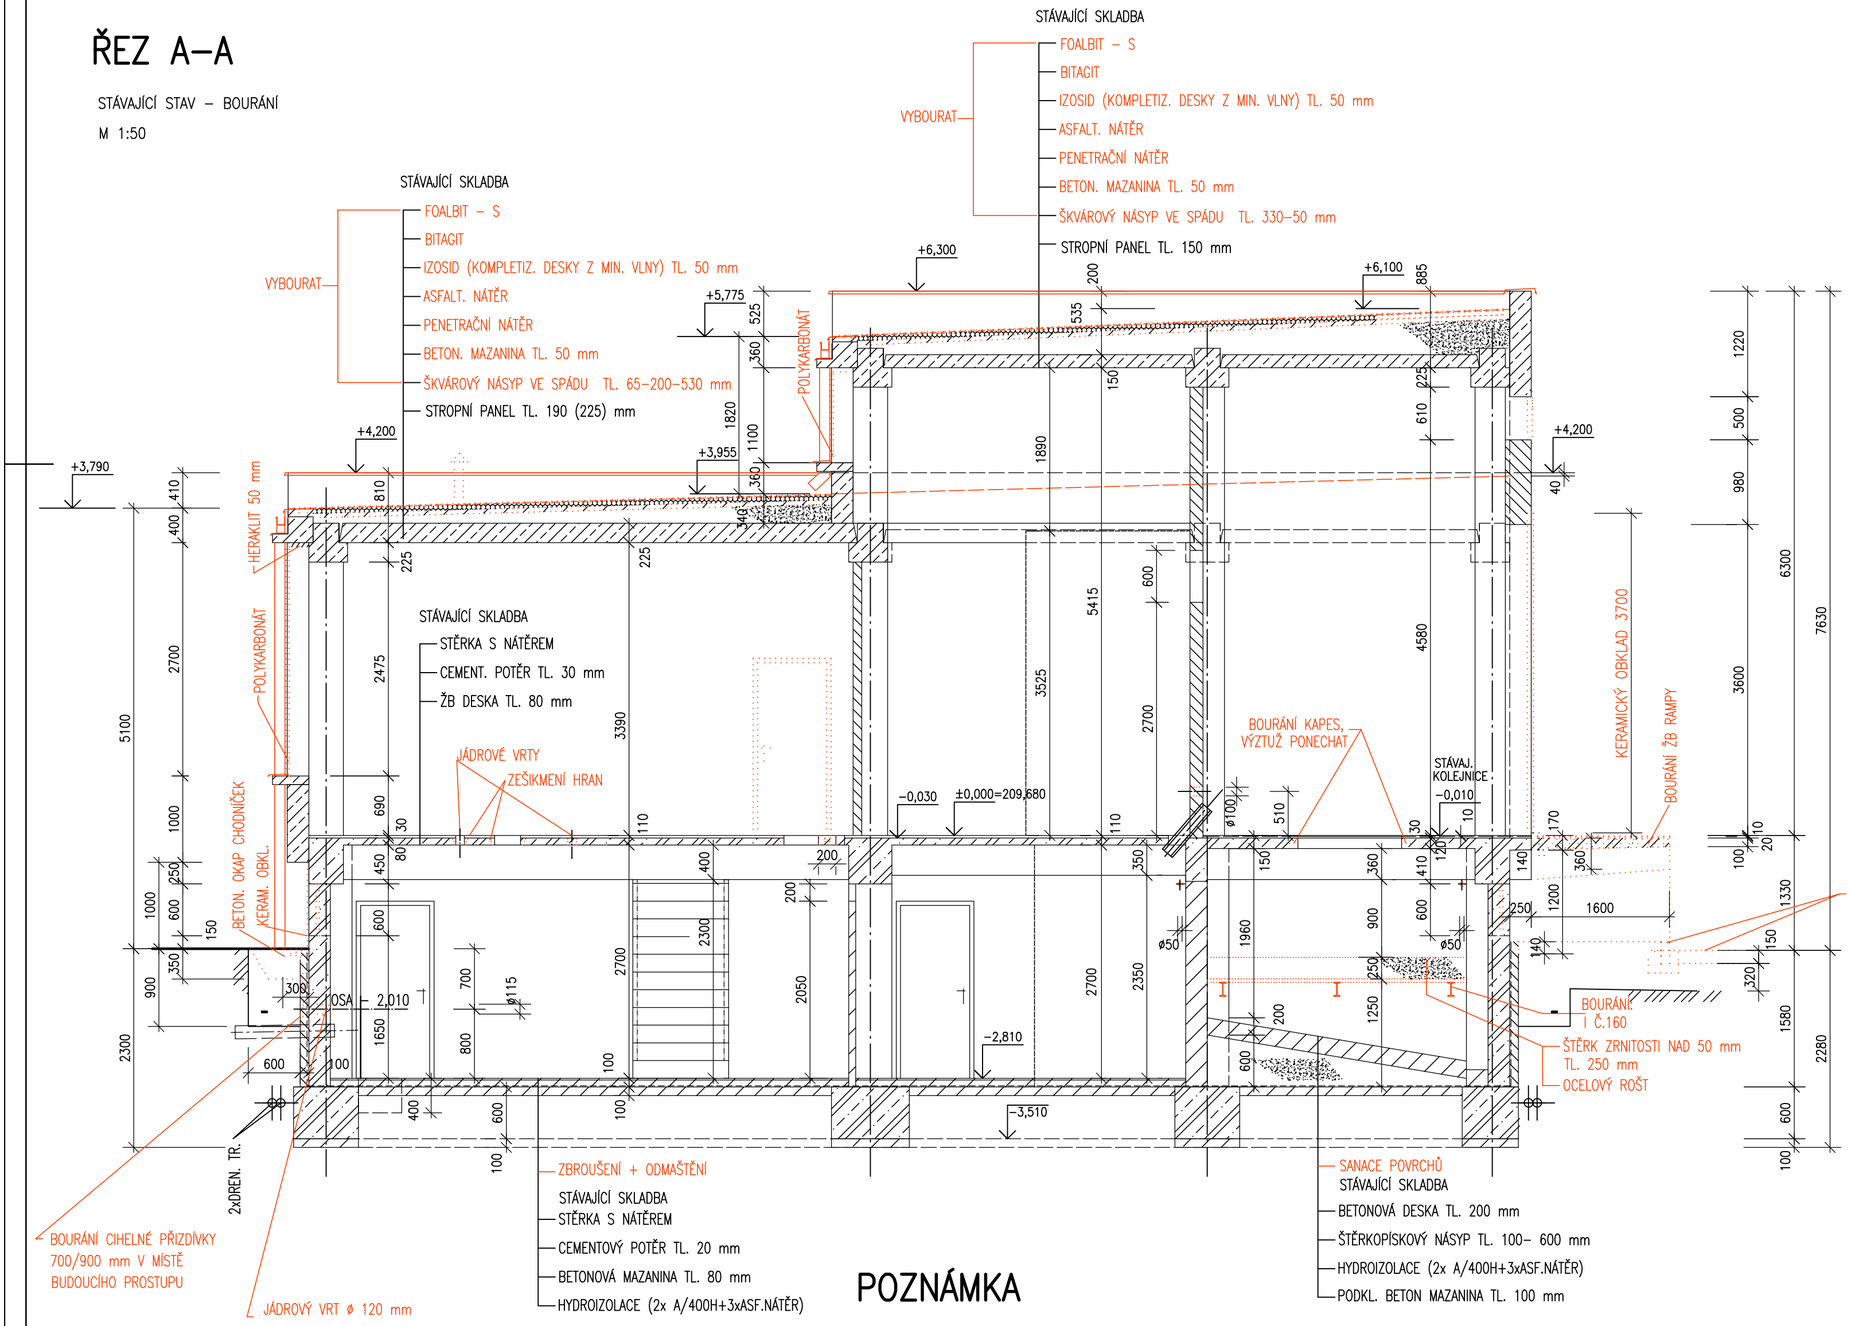

LEGENDA MATERIÁLŮ

- STÁVAJÍCÍ KONSTRUKCE V ŘEZU – PREFABRIKÁTY
- STÁVAJÍCÍ KONSTRUKCE V ŘEZU – ŽELEZOBETON
- STÁVAJÍCÍ KONSTRUKCE V ŘEZU – PROSTÝ BETON
- STÁVAJÍCÍ KONSTRUKCE V ŘEZU – ZDIVO
- BOURANÉ KONSTRUKCE V ŘEZU
- BOURANÉ KONSTRUKCE

POZNÁMKA

- PŘED ZAHÁJENÍM VÝKOPOVÝCH PRACÍ, MUSÍ BÝT VYTÝČENA POLOHA VŠECH STÁVAJÍCÍCH PODZEMNÍCH INŽENÝRSKÝCH SÍTÍ, KTERÉ JSOU ZAKRESLENY VE VÝKRESE SITUACE STAVBY
- VÝKOPOVÉ PRÁCE BUDOU PROVÁDĚNY RUČNĚ
- PŘI PRÁCI V OCHRANNÉM PÁSMU BUDOU RESPEKTOVÁNA PRAVIDLA STANOVENA PRÁVNÍMI PŘEDPISY PRO OCHRANNÁ PÁSMA VEDENÍ A ZAŘÍZENÍ INŽ. SÍTÍ A BUDOU RESPEKTOVÁNY PODMÍNKY PRO PROVÁDĚNÍ STAVEBNÍCH PRACÍ V JEJICH BLÍZKOSTI STANOVENÁ SPRÁVCI JEDNOTLIVÝCH INŽENÝRSKÝCH SÍTÍ
- TVAR A VELIKOST STÁVAJÍCÍ KONSTR. BUDOU UPŘESNĚNY NA STAVBĚ PO ODKOPÁNÍ, PŘI KTERÉM NESMÍ BÝT NARUŠENA STATIKA A STABILITA STÁVAJÍCÍCH ZÁKLADŮ
- BOURÁNÍ VNĚJŠÍCH ŽELEZOBETONOVÝCH KONSTRUKCÍ (RAMPY A SCHODIŠTĚ) BUDE PROVÁDĚNO ODŘEZÁNÍM
- NOVÉ OTVORY VE STROPĚ NAD 1.PP PRO EL. KABELY BUDOU PROVÁDĚNY JÁDROVÝMI VRTY A VYŘEZÁNÍM OTVORŮ, VŽDY V MÍSTĚ STROPNÍ DESKY, MIMO STROPNÍ TRÁMY A PRŮVLAKY
- JÁDROVÉ VRTY PŘES STROPNÍ DESKU SE PROVEDOU AŽ PO ZABETONOVÁNÍ STÁVAJÍCÍCH OTVORŮ
  VIZ VÝKRES: Č. E.1.14 PŮDORYS 1. NP – DOBETONÁVKY OTVORŮ V PODLAZE
  Č. E.1.36 ŘEZ E–E AŽ H–H – DOBETONÁVKY OTVORŮ V PODLAZE 1.NP
- PŘI REALIZACÍ VRTŮ A BOURÁNÍ OTVORŮ PŘES STROP NESMÍ DOJÍT K NARUŠENÍ STROPNÍCH TRÁMŮ A PRŮVLAKŮ !!!!!
- DEMONTÁŽE VDUCHOTECHNICKÝCH A TECHNOLOGICKÝCH ZAŘÍZENÍ NEJSOU PŘEDMĚTEM STAVEBNÍ ČÁSTI
- DMT A MONTÁŽ BLESKOSVODU A UZEMNĚNÍ JE ŘEŠENA V SAMOSTATNÉ ČÁSTI PROJEKTU ELEKTROINSTALACE

PODLAHA 1.NP ±0,000=209,680, VÝŠKOVÝ SYSTÉM Bpv

Změna			Provedl		Datum		Podpis	
	c)							
	b)							
	a)							

Projektant	ŠMAHAJOVÁ R.		Kontroloval	ING. FERDIAN J.	
Řídící proj.	ING. FERDIAN J.				
Investor	DOPRAVNÍ PODNIK OSTRAVA a.s., PODĚBRADOVA 494/2, MORAVSKÁ OSTRAVA				
Stavba	MĚNÍRNA SAD BOŽENY NĚMCOVÉ				
Objekt	SO 01 REKONSTRUKCE BUDOVY MĚNÍRNY SAD BOŽENY NĚMCOVÉ				
	DSO 01.1. STAVEBNÍ ČÁST				
	E. STAVEBNÍ ČÁST				
Obsah	ŘEZ A–A – STÁVAJÍCÍ STAV, BOURÁNÍ				

ferdi proj. a inž.činnost, obchod
ing. FERDIAN Jaromír
Ruská 43
703 00 OSTRAVA 3

Stupeň DPS	Datum 06/2020
č.zak. 19082	FA4 4
CAD	
A.Č. 19171–2	
Měřítko 1:50	Č.výkresu E.1.5
Kótováno v mm	