
PŮDORYS 1.NP– BOURÁNÍ OTVORŮ V PODLAZE

M 1:50

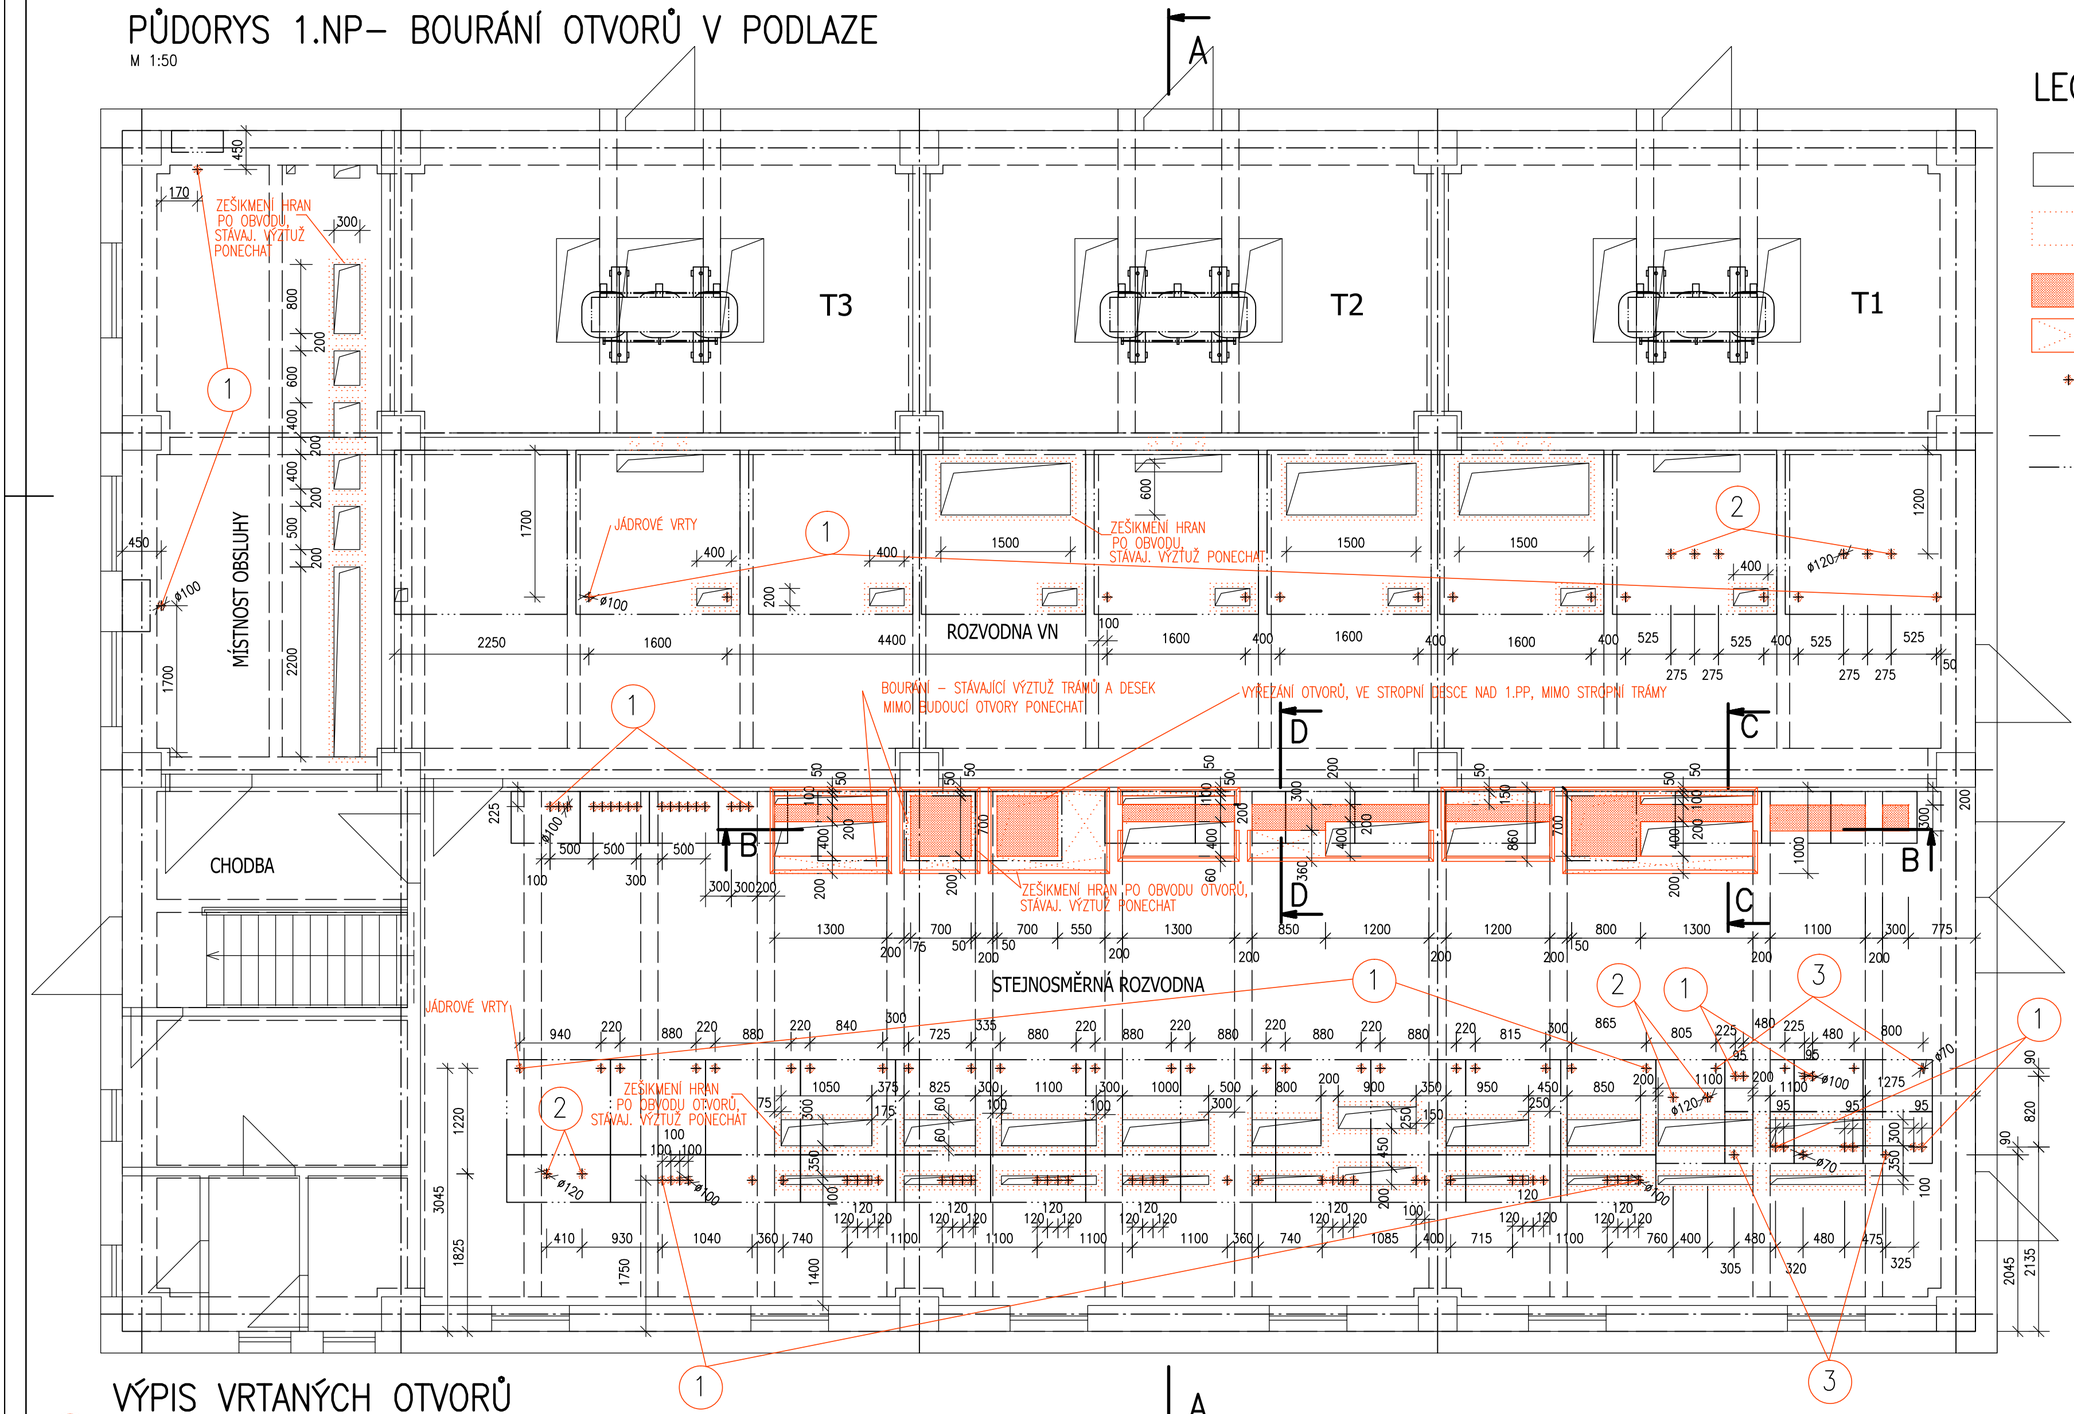

LEGENDA MATERIÁLŮ

- STÁVAJÍCÍ KONSTRUKCE
- BOURANÉ KONSTRUKCE
- – BOURANÍ VYŘEZÁNÍM OTVORU V PODLAZE 1.NP A ŽB STROPNÍ DESCE NAD 1.PP
- – BOURANÍ S PONECHÁNÍM VÝZTUŽE STROPNÍCH KONSTRUKCÍ NAD 1.PP
- – JÁDROVÉ VRTÁNÍ PŘES PODLAHU 1.NP A ŽELEZOBETONOVOU STROPNÍ DESKU NAD 1.PP
- – STROP NAD 1. PP (STÁVAJÍCÍ STROPNÍ TRÁMY, PRŮVLAKY)
- – PROJEKTOVANÁ TECHNOLOGICKÁ ZAŘÍZENÍ

VÝPIS VRTANÝCH OTVORŮ

1. – JÁDROVÉ VRTÁNÍ ø 100 mm PŘES ŽB STROP.DESKU TL. 110 mm (80+ BET. PODLAHA 30) – 105 KS
2. – JÁDROVÉ VRTÁNÍ ø 120 mm PŘES ŽB STROP. DESKU TL. 110 mm (80+ BET. PODLAHA 30) – 10 KS
3. – JÁDROVÉ VRTÁNÍ ø 70 mm PŘES ŽB STROP. DESKU TL. 110 mm (80+ BET. PODLAHA 30) – 7 KS
4. – JÁDROVÉ VRTÁNÍ ø 50 mm PŘES ŽB STROP. DESKU TL. 110 mm (80+ BET. PODLAHA 30) – 20 KS
   PRO INSTALACI VNITŘNÍHO UZEMNĚNÍ – VIZ ELEKTRO ČÁST PD
5. – JÁDROVÉ VRTÁNÍ ø 50 mm POD STROPEM NAD 1.PP PRO INSTALACI VNITŘNÍHO UZEMNĚNÍ – VIZ ELEKTRO ČÁST PD
   PŘES ŽB STĚNU TL. 250 mm – 6 KS
   PŘES ŽB STĚNU TL. 150 mm – 2 KS
   PŘES ŽB STĚNU TL. 80 mm – 1 KS
6. – JÁDROVÉ VRTÁNÍ ø 120 mm PŘES ŽB ZEĎ TL. 250 mm PRO OSAZENÍ ZÁM. POLOŽKY Z/17 – 1 KS

POZNÁMKA

- NOVÉ OTVORY VE STROPĚ NAD 1.PP PRO EL. KABELY BUDOU PROVÁDĚNY JÁDROVÝMI VRTY A VYŘEZÁNÍM OTVORŮ VŽDY V MÍSTĚ STROPNÍ DESKY, MIMO STROPNÍ TRÁMY – PROVĚŘIT NA STAVBĚ PŘED ZAPOČETÍM BOURÁNÍ
- PŘI REALIZACÍ VRTŮ A BOURÁNÍ OTVORŮ PŘES STROP NESMÍ DOJÍT K NARUŠENÍ STROPNÍCH TRÁMŮ A PRŮVLAKŮ !!!!!
- JÁDROVÉ VRTY PŘES STROPNÍ DESKU SE PROVEDOU AŽ PO ZABETONOVÁNÍ STÁVAJÍCÍCH OTVORŮ
  VIZ VÝKRES: Č. E.1.14 PŮDORYS 1. NP – DOBETONÁVKY OTVORŮ V PODLAZE
  Č. E.1.36 ŘEZ E–E AŽ H–H – DOBETONÁVKY OTVORŮ V PODLAZE 1.NP

PODLAHA 1.NP ±0,000=209,680, VÝŠKOVÝ SYSTÉM Bpv

Změna		Provedl	Datum	Podpis
	c)			
	b)			
	a)			

Projektant	ŠMAHAJOVÁ R.	Kontroloval	ING. FERDIAN J.	
Řídící proj.	ING. FERDIAN J.			
Investor	DOPRAVNÍ PODNIK OSTRAVA a.s., PODĚBRADOVA 494/2, MORAVSKÁ OSTRAVA			
Stavba	MĚNÍRNA SAD BOŽENY NĚMCOVÉ			
Objekt	SO 01 REKONSTRUKCE BUDOVY MĚNÍRNY SAD BOŽENY NĚMCOVÉ			
	DSO 01.1. STAVEBNÍ ČÁST			
	E. STAVEBNÍ ČÁST			
Obsah	PŮDORYS 1. NP – BOURÁNÍ OTVORŮ V PODLAZE			

ferdi proj. a inž.činnost, obchod
ing. FERDIAN Jaromír
Ruská 43
703 00 OSTRAVA 3

Stupeň DPS	Datum 06/2020
č.zak. 19082	FA4 4
CAD	
A.Č. 19171–2	
Měřítko 1:50	Č.výkresu E.1.6
Kótováno v mm	