


PŮDORYS ZÁKLADŮ

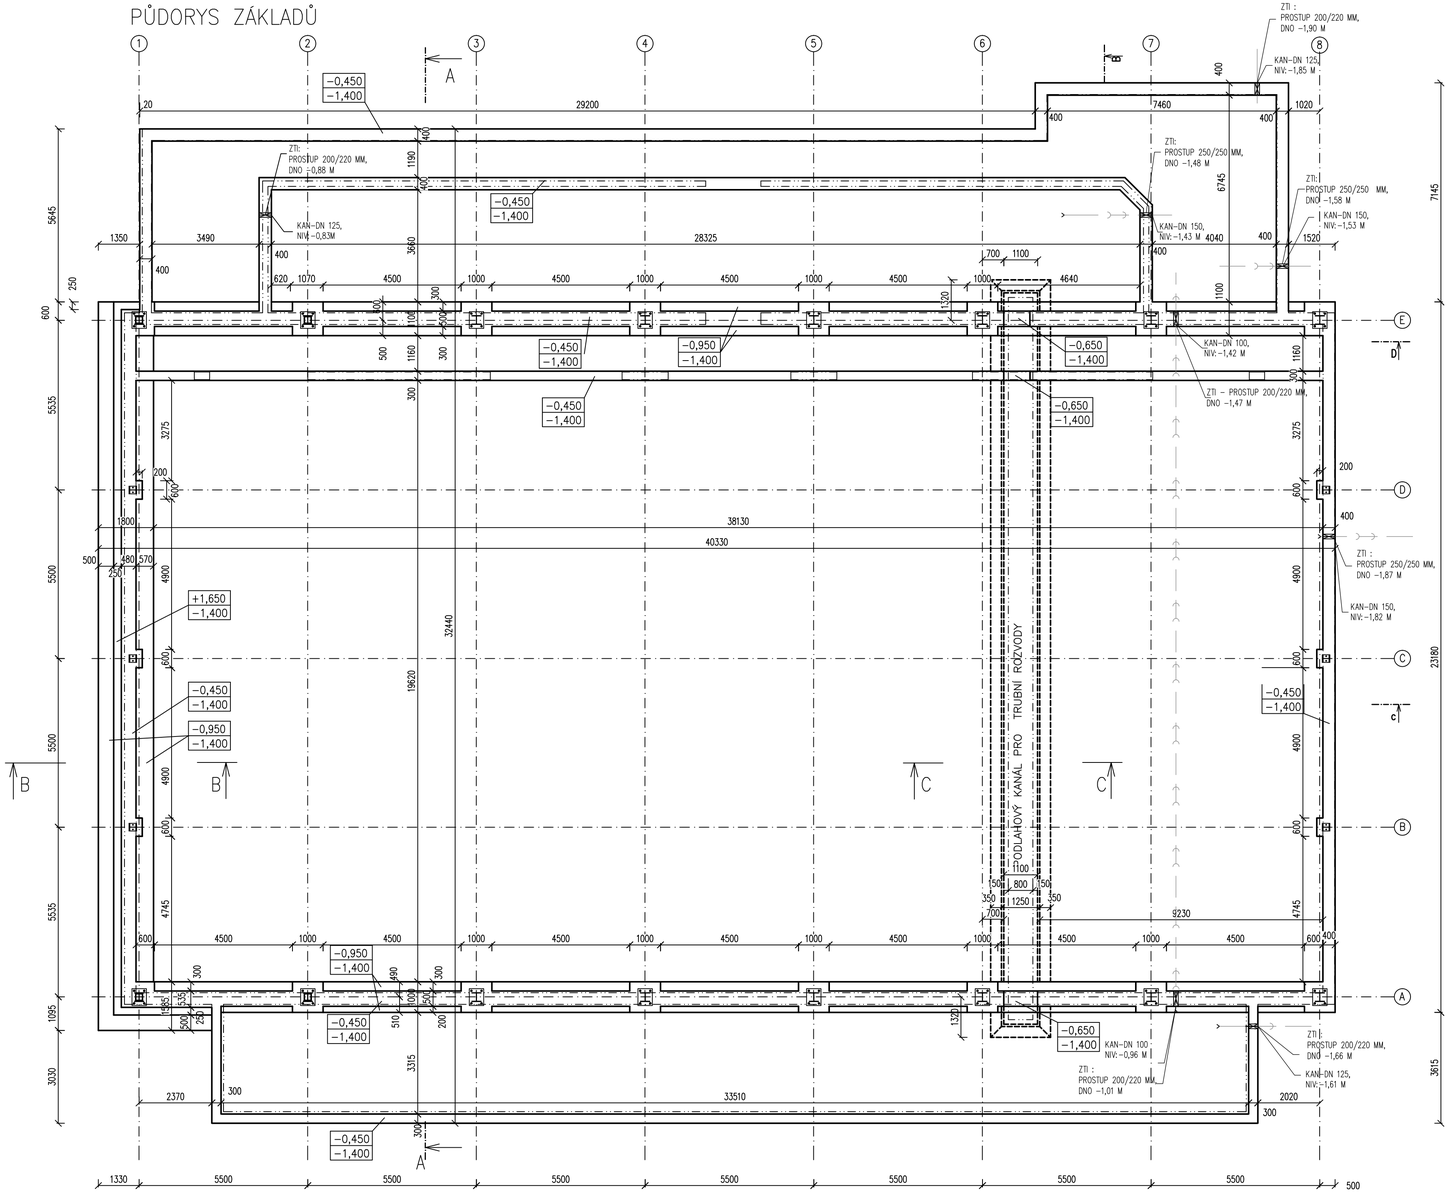


ŘEZ A–A

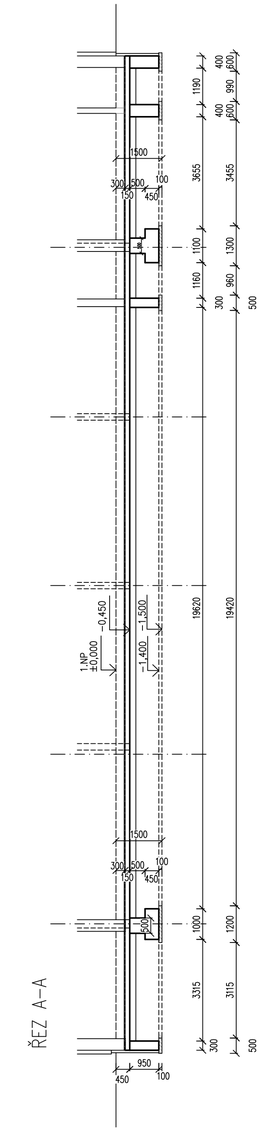

ŘEZ B–B

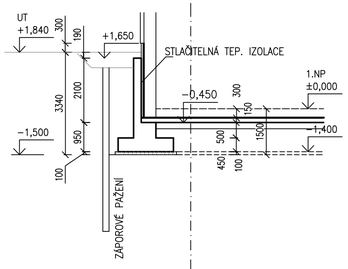


ŘEZ C–C

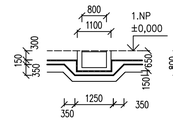

DETAILY KOTVENÍ OCELOVÉ KONSTRUKCE 1:25

SLOUPY A1, A2, E1, E2 | SLOUPY A3–8, E3–8 | SLOUPY B1, C1, D1, B8, C8, D8

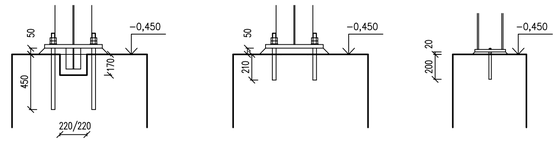

LEPENÉ KOTEVNÍ ŠROUBY A KOTVY DO VRTANÝCH OTVORŮ – DODÁVKA OCELOVÉ KONSTRUKCE
PODLITÍ ZÁLIVKOU S OMEZENÝM SMRŠTĚNÍM

POZNÁMKY

TENTO VÝKRES NEOBSAHUJE PROSTUPY A ÚPRAVY PRO ZT INSTALACE

ZÁKLADOVÁ SPÁRA SE BUDE NACHÁZET VE VRSTVĚ JÍLU F6 PEVNÉ KONZISTENCE
V PŘÍPADĚ VÝSKYTU NAVÁŽKY V ZÁKLADOVÉ SPÁŘE SE PROVEDE VÝKOP NA ÚROVEŇ ÚNOSNÉ ZEMINY
A PROVEDE SE VYŠŠÍ VRSTVA PODKLADNÍHO BETONU.
ZÁKLADOVOU SPÁRU JE NUTNO CHRÁNIT PROTI MECHANICKÉMU POŠKOZENÍ A ZAPLAVENÍ

LEGENDA MATERIÁLŮ

ŽELEZOBETON C25/30 XC2

PODKLADNÍ BETON C8/10

±0,000 = 216,200

ZODP. PROJEKTANT	VYPRACOVAL	KONTROLOVAL	PPS KANIA
Ing. Kania Jan	Ing. Polochová Iva	Ing. Foldyna David	PPS Kania s.r.o., Návesní 665/10, 709 00 tel.: 596 245 252, fax.: 596 245 252 e-mail: projekce@pps-kania.cz
KATASTRÁLNÍ ÚZEMÍ, PARC.Č. : 667366 Koblov, p.č. 610/8, 610/9			ARCHÍV
MÍSTO STAVBY : Ostrava, 554821			STUPEŇ: DPS
STAVEBNÍK / OBJEDNATEL : Statutární město Ostrava, městský obvod Slezská Ostrava, Těšínská 138/35, 710 16 Ostrava			DATUM: PROSINEC 2019
NÁZEV AKCE : VYPRACOVÁNÍ PROJEKTOVÝCH DOKUMENTACÍ, VČ.INŽENÝRSKÝCH ČINNOSTÍ K VYBUDOVÁNÍ SPORTOVNÍ HALY SLEZSKÁ OSTRAVA			Č. ZAKÁZKY: PPS- 52/17
OBJEKT : SO02 - Sportovní hala			MĚŘÍTKO: 1 : 100
ČÁST : D.1.1 - ARCHITEKTONICKO-STAVEBNÍ ŘEŠENÍ			
OBSAH : ZÁKLADY			ARCHIVNÍ ČÍSLO : PPS- 52/17-D.1.1. / Č.V. 01