Koordinační situační výkres

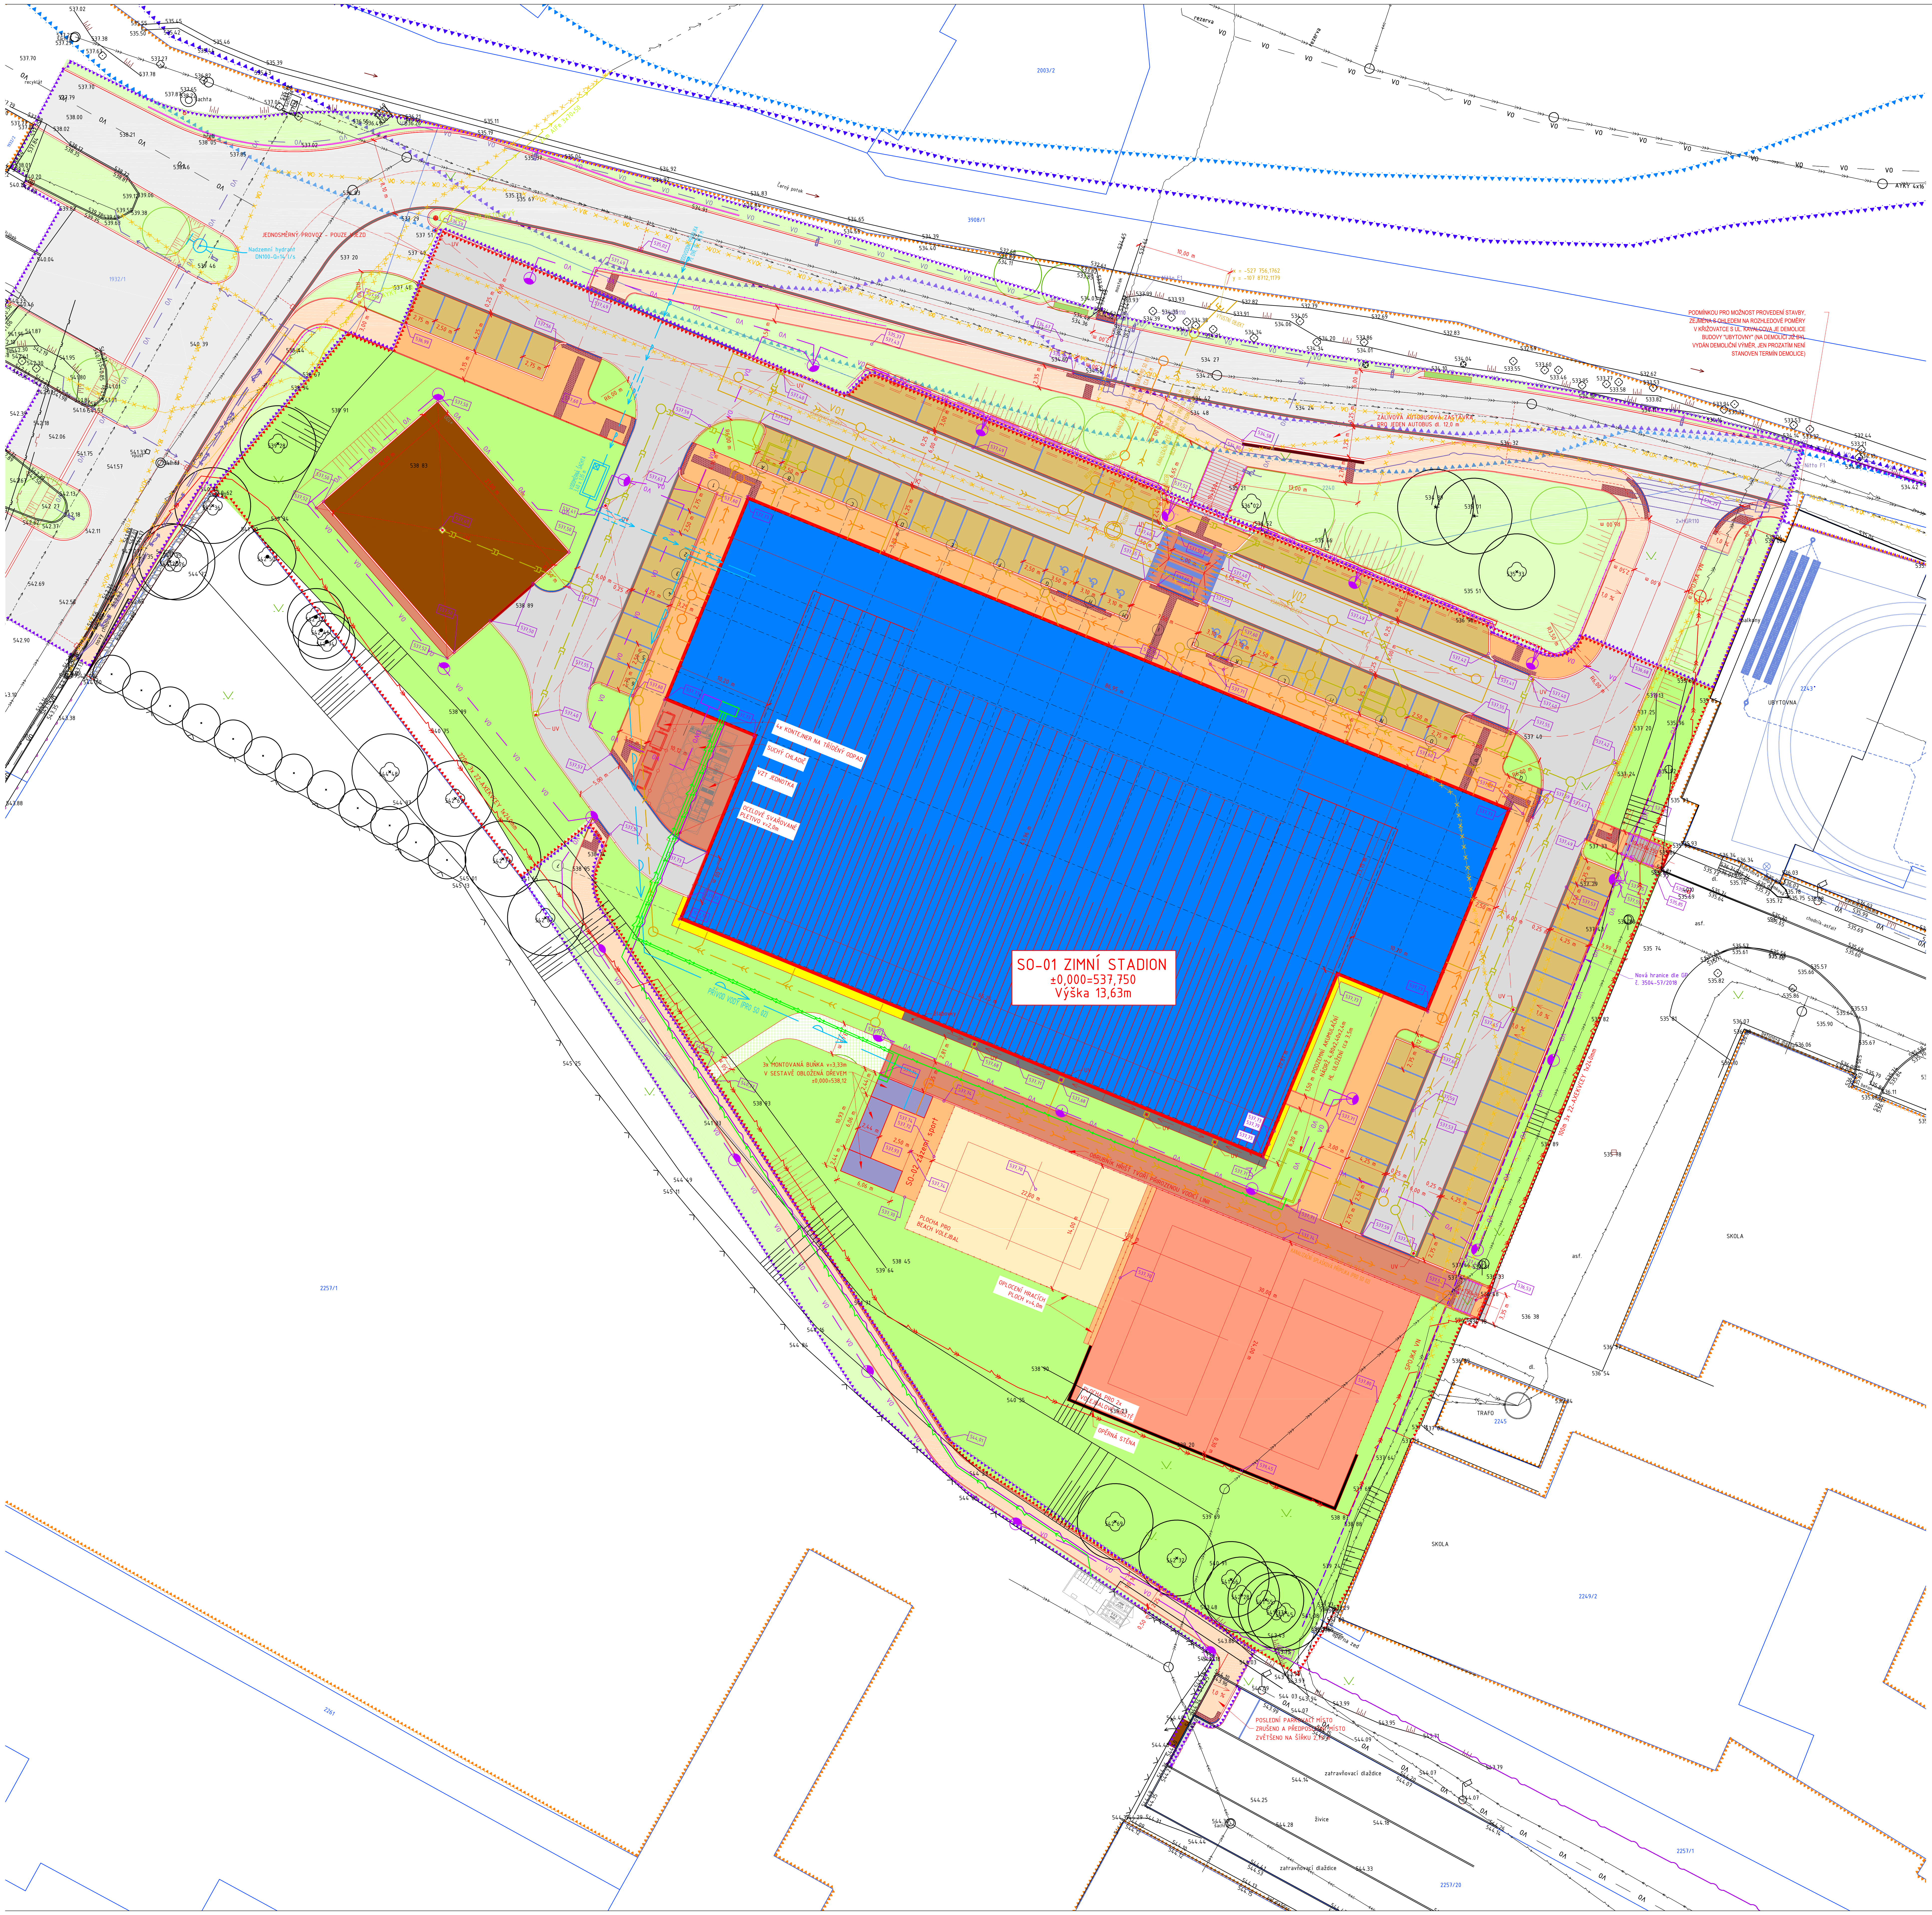

SO-01 ZIMNÍ STADION
±0,000=537,750
Výška 13,63m
PODMÍNKOU PRO MOŽNOST PROVEDENÍ STAVBY, ZEJMÉNA S OHLEDEM NA ROZHLEDOVÉ POMĚRY V KŘIŽOVATCE S UL. KAVALCOVA JE DEMOLICE BUDOVY "UBYTOVNY" (NA DEMOLICI JIŽ BYL VYDÁN DEMOLIČNÍ VÝMĚR, JEN PROZATÍM NENÍ STANOVEN TERMÍN DEMOLICE)
ZÁLIVOVÁ AUTOBUSOVÁ ZASTÁVKA PRO JEDEN AUTOBUS dl. 12,0 m
JEDNOSMĚRNÝ PROVOZ - POUZE VJEZD
Nadzemní hydrant DN100-Q=14 l/s
4x KONTEJNER NA TŘÍDĚNÝ ODPAD
SUCHÝ CHLADIČ
VZT JEDNOTKA
OCELOVÉ SVAŘOVANÉ PLETIVO v=2,0m
PŘÍVOD VODY (PRO SO 02)
3x MONTOVANÁ BUŇKA v=3,33m V SESTAVĚ OBLOŽENÁ DŘEVEM ±0,000=538,12
SO-02 zázemí sport
PLOCHA PRO BEACH VOLEJBAL
OPLOCENÍ HRACÍCH PLOCH v=4,0m
OBRUBNÍK HŘIŠŤ TVOŘÍ PŘIROZENOU VODICÍ LINII
PLOCHA PRO 2x VOLEJBALOVÉ HŘIŠTĚ
OPĚRNÁ STĚNA
POSLEDNÍ PARKOVACÍ MÍSTO ZRUŠENO A PŘEDPOSLEDNÍ MÍSTO ZVĚTŠENO NA ŠÍŘKU 2,75 m
zatravňovací dlaždice
živice
operna zed
UBYTOVNA
ŠKOLA
TRAFO

LEGENDA

STAV	NÁVRH	
7492/2		katastrální mapa k.ú. Bruntál KN k datu 04. 01. 2019
	▼▲	HRANICE DOTČENÉHO ÚZEMÍ
	▼▲	HRANICE ŘEŠENÉHO ÚZEMÍ ZIMNÍHO STADIONU 11 790 m²
	▼▲	HRANICE ŘEŠENÉHO ÚZEMÍ DOPRAVNÍ STAVBY
▼▲		AKTIVNÍ ZÓNA STANOVENÉHO ZÁPLAVOVÉHO ÚZEMÍ VODNÍHO TOKU – PŘEVZATO Z ÚZEMNÍHO PLÁNU – 2009
▼▲		STANOVENÉ ZÁPLAVOVÉ ÚZEMÍ VODNÍHO TOKU – PŘEVZATO Z ÚZEMNÍHO PLÁNU – 2009
	🟦	SO 01 – NOVOSTAVBA ZIMNÍHO STADIONU – 3 398m²
	🟪	SO 02 – ZÁZEMÍ SPORT – 44,5 m²
	⬜	IO 01 – KOMUNIKACE ASFALT – 1550 m²
	🟫	IO 01 – PLOCHY ZE ZATRAVŇOVACÍCH TVÁRNIC (PARKOVIŠTĚ) – 954 m²
	🟧	IO 01 – PLOCHY PRO PĚŠÍ DLAŽBY NEPOJÍŽDĚNÁ – 813 m²
	🟥	IO 01 – DLAŽBA POJÍŽDĚNÁ –695 m²
	▨	IO 01 – PLOCHY PRO PĚŠÍ HMATNÁ DLAŽBA – 62 m²
	⬜	IO 01 – PLOCHY PRO PĚŠÍ SCHODIŠTĚ– 16 m²
	🟨	IO 01 – KAČÍREK – 35 m²
	🟧	SO 02 – HŘIŠTĚ ANTUKA – 720 m²
	🟨	SO 02 – HŘIŠTĚ PÍSKOVÉ – 310 m²
	⬛	IO 01 – PLOCHA BETONOVÉ ŽLABOVKY 37 m²
	🟩	IO 01 – ZELENÉ PLOCHY – 2877 m²
	▨	IO 01 – CHODNÍK ZE ZATRAVŇOVACÍCH TVÁRNIC (V ZIMNĚ NEUDRŽOVANÝ) 52 M²
	🟫	IO 01 – PLOCHA POJÍŽDĚNÁ NEZPEVNĚNÁ
		OPLOCENÍ ZE SVAŘOVANÉHO PLETIVA v=2m (KOLEM VENKOVNÍ TECHNOLOGIE)
		OPLOCENÍ (ODDĚLENÍ AREÁLU ŠKOLY) v=1,8m VČETNĚ BRANEK V PROVEDENÍ DLE OPLOCENÍ HŘIŠTĚ ŠKOLY

STÁVAJÍCÍ TECHNICKÁ INFRASTRUKTURA

Vodovod bez rozlišení – ověřená trasa – zdroj VaK Bruntál a.s.
Vodovod bez rozlišení – neověřená trasa – zdroj GIS
Plyn – NTL-podz. ověř – zdroj GIS
Kanalizace bez rozlišení – ověřená trasa – zdroj SmVaK Ostrava a.s.
Vedení NN nadzemní – ověřená trasa – zdroj ČEZ Distribuce a.s.
Vedení NN podzemní – ověřená trasa – zdroj ČEZ Distribuce a.s.
Vedení VV podzemní – ověřená trasa – zdroj ČEZ Distribuce a.s.
Veřejné osvětlení – zdroj GIS
Metalický kabel – ověřená trasa – zdroj CETIN a.s.
Teplovod bez rozlišení podzemní – zdroj GIS

NOVÁ TECHNICKÁ INFRASTRUKTURA

Vedení NN podzemní – areálový rozvod a přípojka NN
Veřejné osvětlení
Venkovní jednotná kanalizace
Venkovní dešťová kanalizace S MOŽNOSTÍ ZNEČIŠTĚNÍ RL
Venkovní dešťová kanalizace
Venkovní splašková kanalizace
Vodovodní přípojka, venkovní rozvod vody
Přeložka kabelu VN – realizaci zajistí ČEZ
Přeložka kabelu NN – realizaci zajistí ČEZ
Přípojka datového kabelu
Demolované části TI
Přeložka sítí CETIN-viz objekt IO-01
Přeložka sítí NN podzemní – viz objekt IO-01
Přeložka sítí VO – viz objekt IO-01

A	01	02	03	04	05	06	07	08	09	M				Bpv	±0,000
	10			20			30				5,0	10,0m	15,0		537,750

AUTORIZACE	ČKAIT – 1400348	ING. JIŘÍ ŽÁK	

AS PROJECT CZ s.r.o.
ARCHITEKTURA, PROJEKCE, ENGINEERING, DODAVATELSKÁ ČINNOST A PRODEJ
U PROSTŘEDNÍHO MLÝNA 128, 393 01 PELHŘIMOV, TEL.: 565 326 870, WWW.ASPROJECT.EU

VEDOUCÍ ATELIÉRU	HIP	ZODPOV. PROJEKTANT	VYPRACOVAL
ING. VLADIMÍR ŽÁK	MICHAL TOMÁŠEK	MICHAL TOMÁŠEK	MICHAL TOMÁŠEK

Zimní stadion na Kavalcově ulici v Bruntále

INVESTOR:	Město Bruntál, Nádražní 994/20,792 01 Bruntál	FORMÁT	12×A4
MÍSTO STAVBY:	k.ú. BRUNTÁL, parc. č. 2240, 2249/1 a 2257/1	DATUM	04/2021
CHARAKTER STAVBY:	NOVOSTAVBA	STUPEŇ DOK.	DPS
ODDÍL DOKUMENTACE:		Č. ZAKÁZKY	978/19
	C. SITUAČNÍ VÝKRESY	Č. ARCHIVNÍ	978/19
OBSAH:	Koordinační situační výkres	MĚŘÍTKO: 1:250	ČÍS. VÝKRESU: C.03.

TOTO DÍLO JE DUŠEVNÍM VLASTNICTVÍM SPOLUAUTORŮ FIRMY AS PROJECT CZ s.r.o. PELHŘIMOV. O NAKLÁDÁNÍ S DÍLEM ROZHODUJÍ SPOLUAUTOŘI AS PROJECT CZ s.r.o. JE PŘEDMĚTEM PRÁVA AUTORSKÉHO A JE CHRÁNĚNO JAKO CELEK AUTORSKÝM ZÁKONEM č.121/2000 Sb. V PLATNÉM ZNĚNÍ.

28.04.2021 15:02:20 P:\ZS_Bruntal\70 Priprava stavby\30 Data\80 Vykresy texty\C-03_Situace_koordinacni.dwg