Situace celková

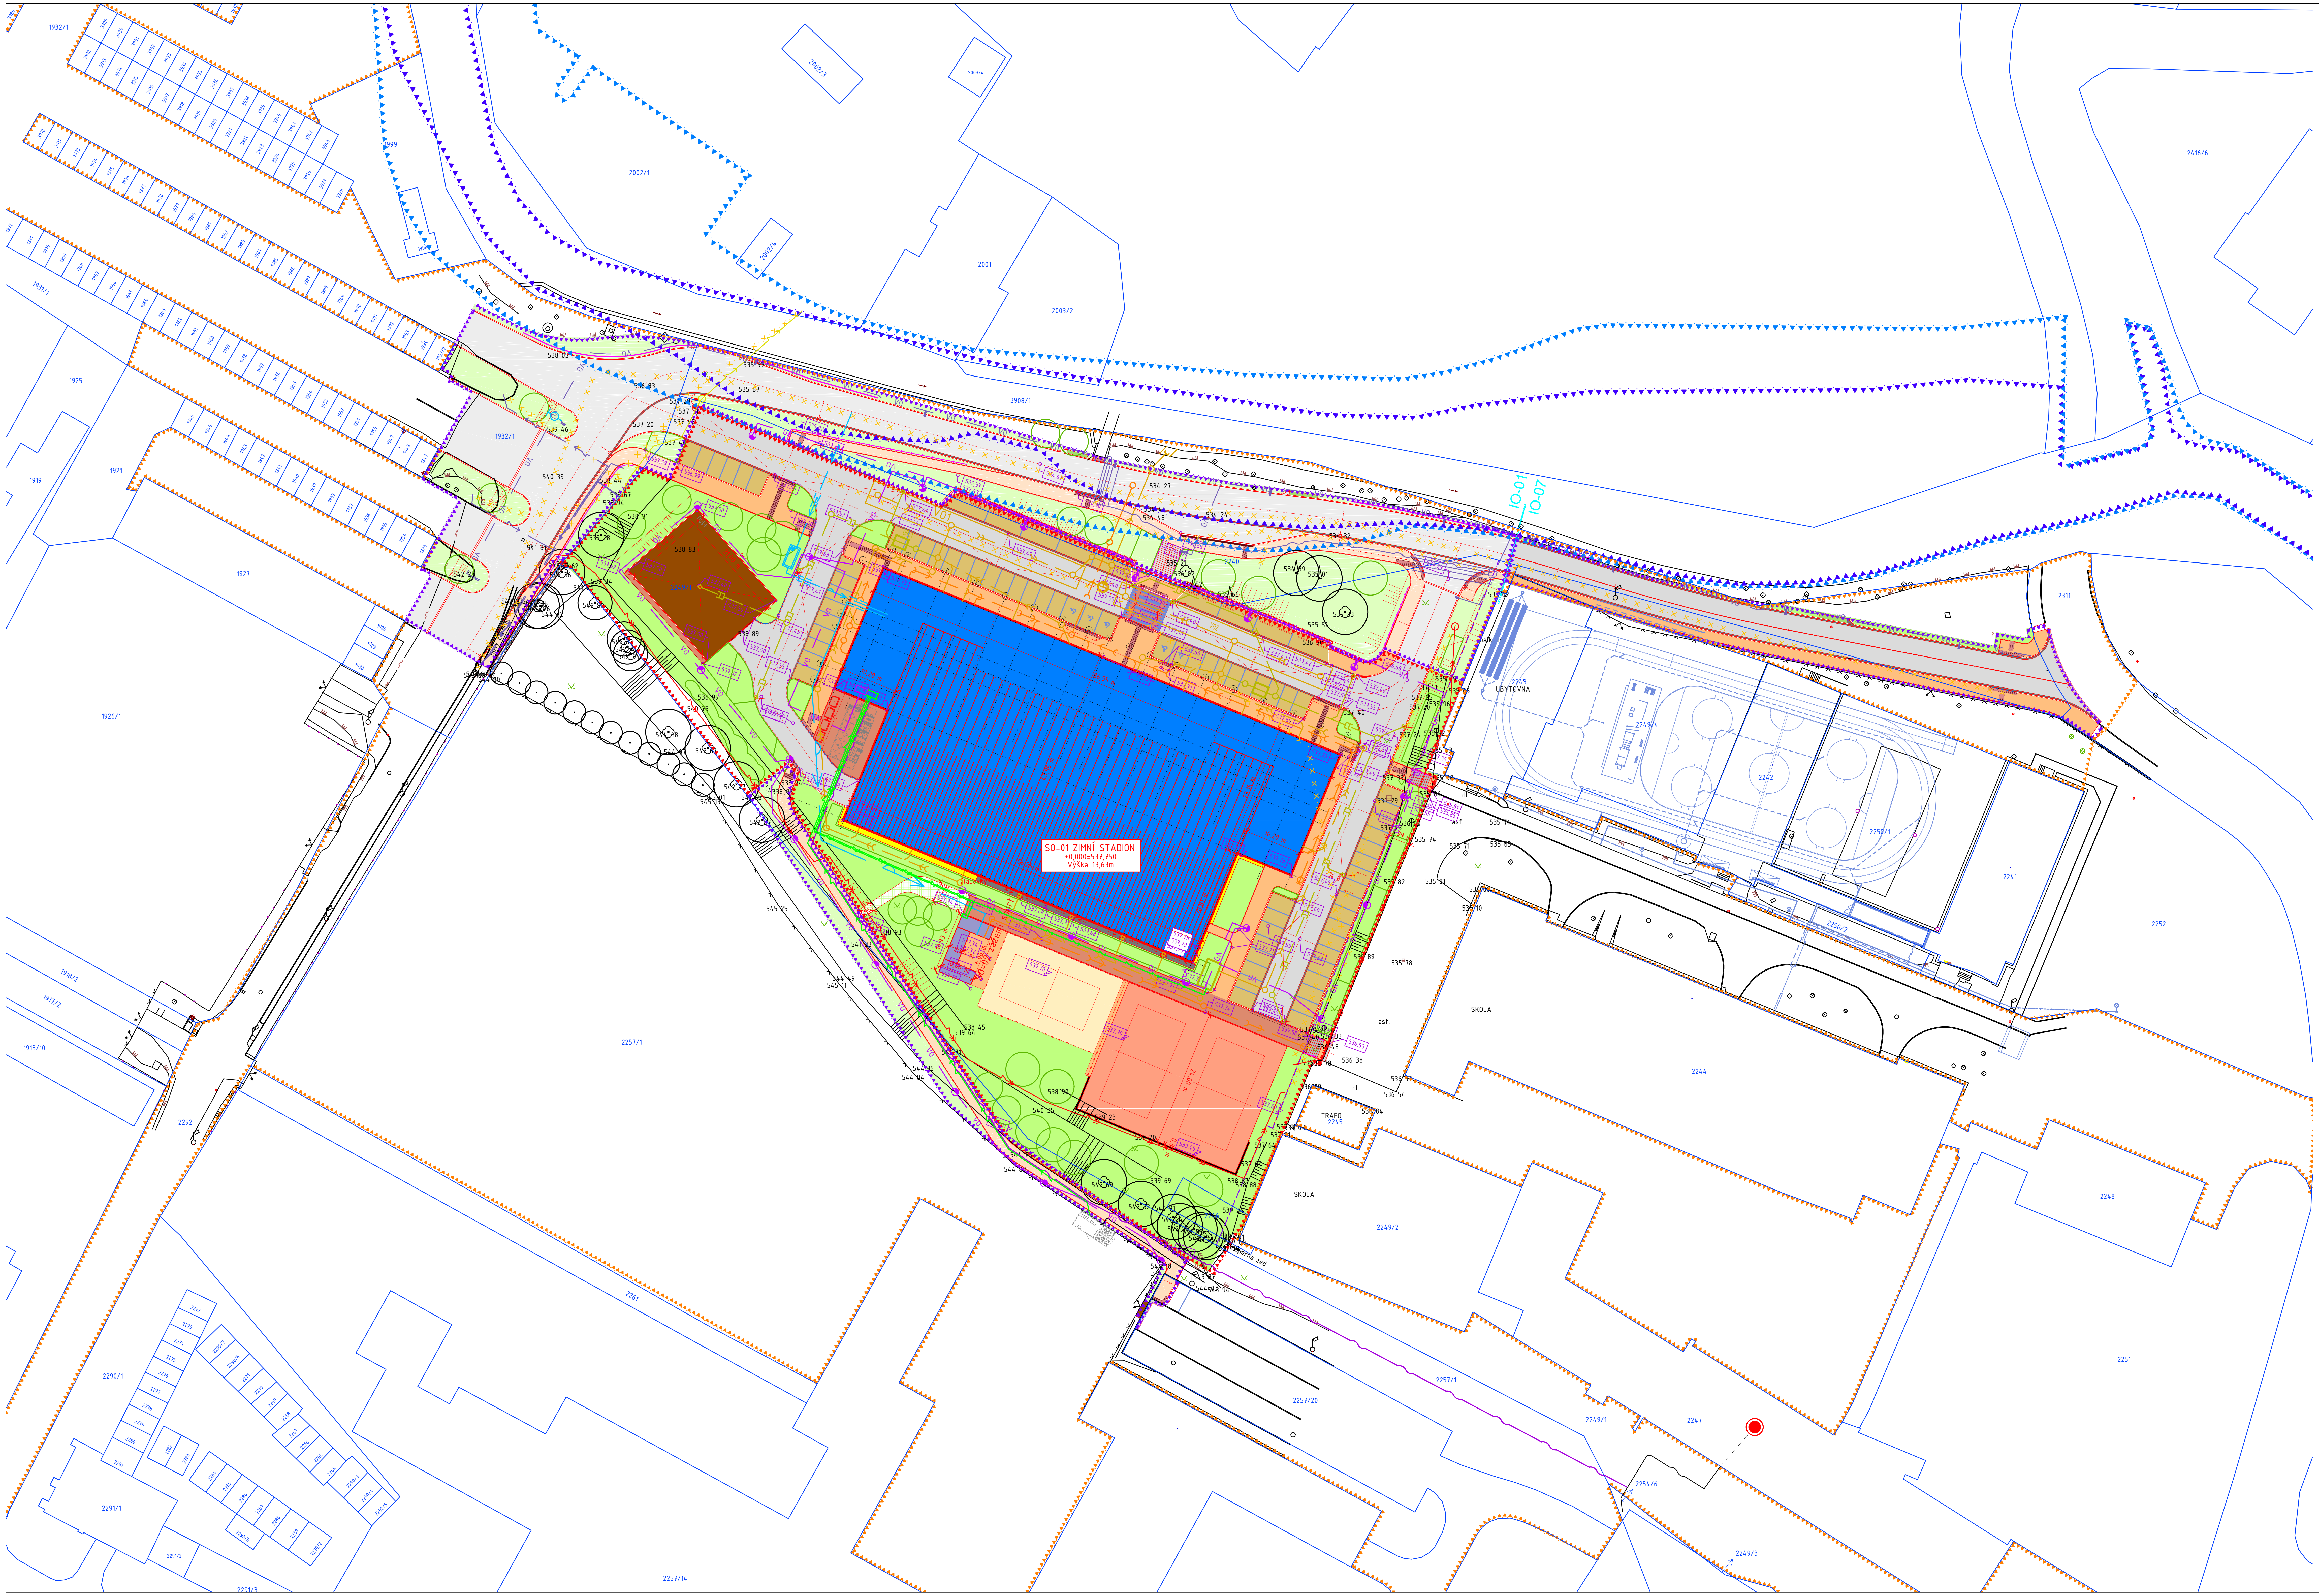

LEGENDA

STAV	NÁVRH	
7492/2		katastrální mapa k.ú. Bruntál KN k datu 04. 01. 2019
	▼▲	HRANICE DOTČENÉHO ÚZEMÍ
	▼▲	HRANICE ŘEŠENÉHO ÚZEMÍ ZIMNÍHO STADIONU 11 790 m^2
	▼▲	HRANICE ŘEŠENÉHO ÚZEMÍ DOPRAVNÍ STAVBY
▼▲		AKTIVNÍ ZÓNA STANOVENÉHO ZÁPLAVOVÉHO ÚZEMÍ VODNÍHO TOKU – PŘEVZATO Z ÚZEMNÍHO PLÁNU – 2009
▼▲		STANOVENÉ ZÁPLAVOVÉ ÚZEMÍ VODNÍHO TOKU – PŘEVZATO Z ÚZEMNÍHO PLÁNU – 2009
	🟦	SO 01 – NOVOSTAVBA ZIMNÍHO STADIONU – 3 398m^2
	🟪	SO 02 – ZÁZEMÍ SPORT – 44,5 m^2
	⬜	IO 01 – KOMUNIKACE ASFALT – 1550 m^2
	🟨	IO 01 – PLOCHY ZE ZATRAVŇOVACÍCH TVÁRNIC (PARKOVIŠTĚ) – 954 m^2
	🟧	IO 01 – PLOCHY PRO PĚŠÍ DLAŽBY NEPOJÍŽDĚNÁ – 813 m^2
	🟥	IO 01 – DLAŽBA POJÍŽDĚNÁ -695 m^2
	▨	IO 01 – PLOCHY PRO PĚŠÍ HMATNÁ DLAŽBA – 62 m^2
	⬜	IO 01 – PLOCHY PRO PĚŠÍ SCHODIŠTĚ– 16 m^2
	🟨	IO 01 – KAČÍREK – 35 m^2
	🟧	SO 02 – HŘIŠTĚ ANTUKA – 720 m^2
	⬜	SO 02 – HŘIŠTĚ PÍSKOVÉ – 310 m^2
	⬛	IO 01 – PLOCHA BETONOVÉ ŽLABOVKY 37 m^2
	🟩	IO 01 – ZELENÉ PLOCHY – 2877 m^2
	▨	IO 01 – CHODNÍK ZE ZATRAVŇOVACÍCH TVÁRNIC (V ZIMNĚ NEUDRŽOVANÝ) 52 M^2
	🟫	IO 01 – PLOCHA POJÍŽDĚNÁ NEZPEVNĚNÁ
	–o–o–o–	OPLOCENÍ ZE SVAŘOVANÉHO PLETIVA v=2m (KOLEM VENKOVNÍ TECHNOLOGIE)

STÁVAJÍCÍ TECHNICKÁ INFRASTRUKTURA

NOVÁ TECHNICKÁ INFRASTRUKTURA

——▸——	Vedení NN podzemní – areálový rozvod a přípojka NN
— VO — VO —	Veřejné osvětlení
— »» — »» —	Venkovní jednotná kanalizace
—⌷— —⌷—	Venkovní dešťová kanalizace S MOŽNOSTÍ ZNEČIŠTĚNÍ RL
— » — » —	Venkovní dešťová kanalizace
— › — › —	Venkovní splašková kanalizace
— → — → —	Vodovodní přípojka, venkovní rozvod vody
——▸▸——	Přeložka kabelu VN – realizaci zajistí ČEZ
——▸——	Přeložka kabelu NN – realizaci zajistí ČEZ
——∼——	Přípojka datového kabelu
·×·×·×·×·	Demolované části TI
——∼——	Přeložka sítí CETIN–viz objekt IO–01
— ▸ — ▸ —	Přeložka sítí NN podzemní – viz objekt IO–01
— VO — VO —	Přeložka sítí VO – viz objekt IO–01

A	01	02	03	04	05	06	07	08	09	M					Bpv	±0,000
	10			20			30				5,0		10,0m	15,0		537,750

AUTORIZACE	ČKAIT – 1400348	ING. JIŘÍ ŽÁK	Jiří Žák

AS PROJECT CZ s.r.o.

ARCHITEKTURA, PROJEKCE, ENGINEERING, DODAVATELSKÁ ČINNOST A PRODEJ
U PROSTŘEDNÍHO MLÝNA 128, 393 01 PELHŘIMOV, TEL.: 565 326 870, WWW.ASPROJECT.EU

VEDOUCÍ ATELIÉRU	HIP	ZODPOV. PROJEKTANT	VYPRACOVAL
ING. VLADIMÍR ŽÁK	MICHAL TOMÁŠEK	MICHAL TOMÁŠEK	MICHAL TOMÁŠEK

Zimní stadion na Kavalcově ulici v Bruntále

INVESTOR:	Město Bruntál, Nádražní 994/20,792 01 Bruntál	FORMÁT	10×A4
MÍSTO STAVBY:	k.ú. BRUNTÁL, parc. č. 2240, 2249/1 a 2257/1	DATUM	04/2021
CHARAKTER STAVBY:	NOVOSTAVBA	STUPEŇ DOK.	DPS
ODDÍL DOKUMENTACE:		Č. ZAKÁZKY	978/19
	C. SITUAČNÍ VÝKRESY	Č. ARCHIVNÍ	978/19
OBSAH:	Situace celková	MĚŘÍTKO: 1:500	ČÍS. VÝKRESU: C.04.03

TOTO DÍLO JE DUŠEVNÍM VLASTNICTVÍM SPOLUAUTORŮ FIRMY AS PROJECT CZ s.r.o. PELHŘIMOV. O NAKLÁDÁNÍ S DÍLEM ROZHODUJÍ SPOLUAUTOŘI AS PROJECT CZ s.r.o. JE PŘEDMĚTEM PRÁVA AUTORSKÉHO A JE CHRÁNĚNO JAKO CELEK AUTORSKÝM ZÁKONEM č.121/2000 Sb. V PLATNÉM ZNĚNÍ.