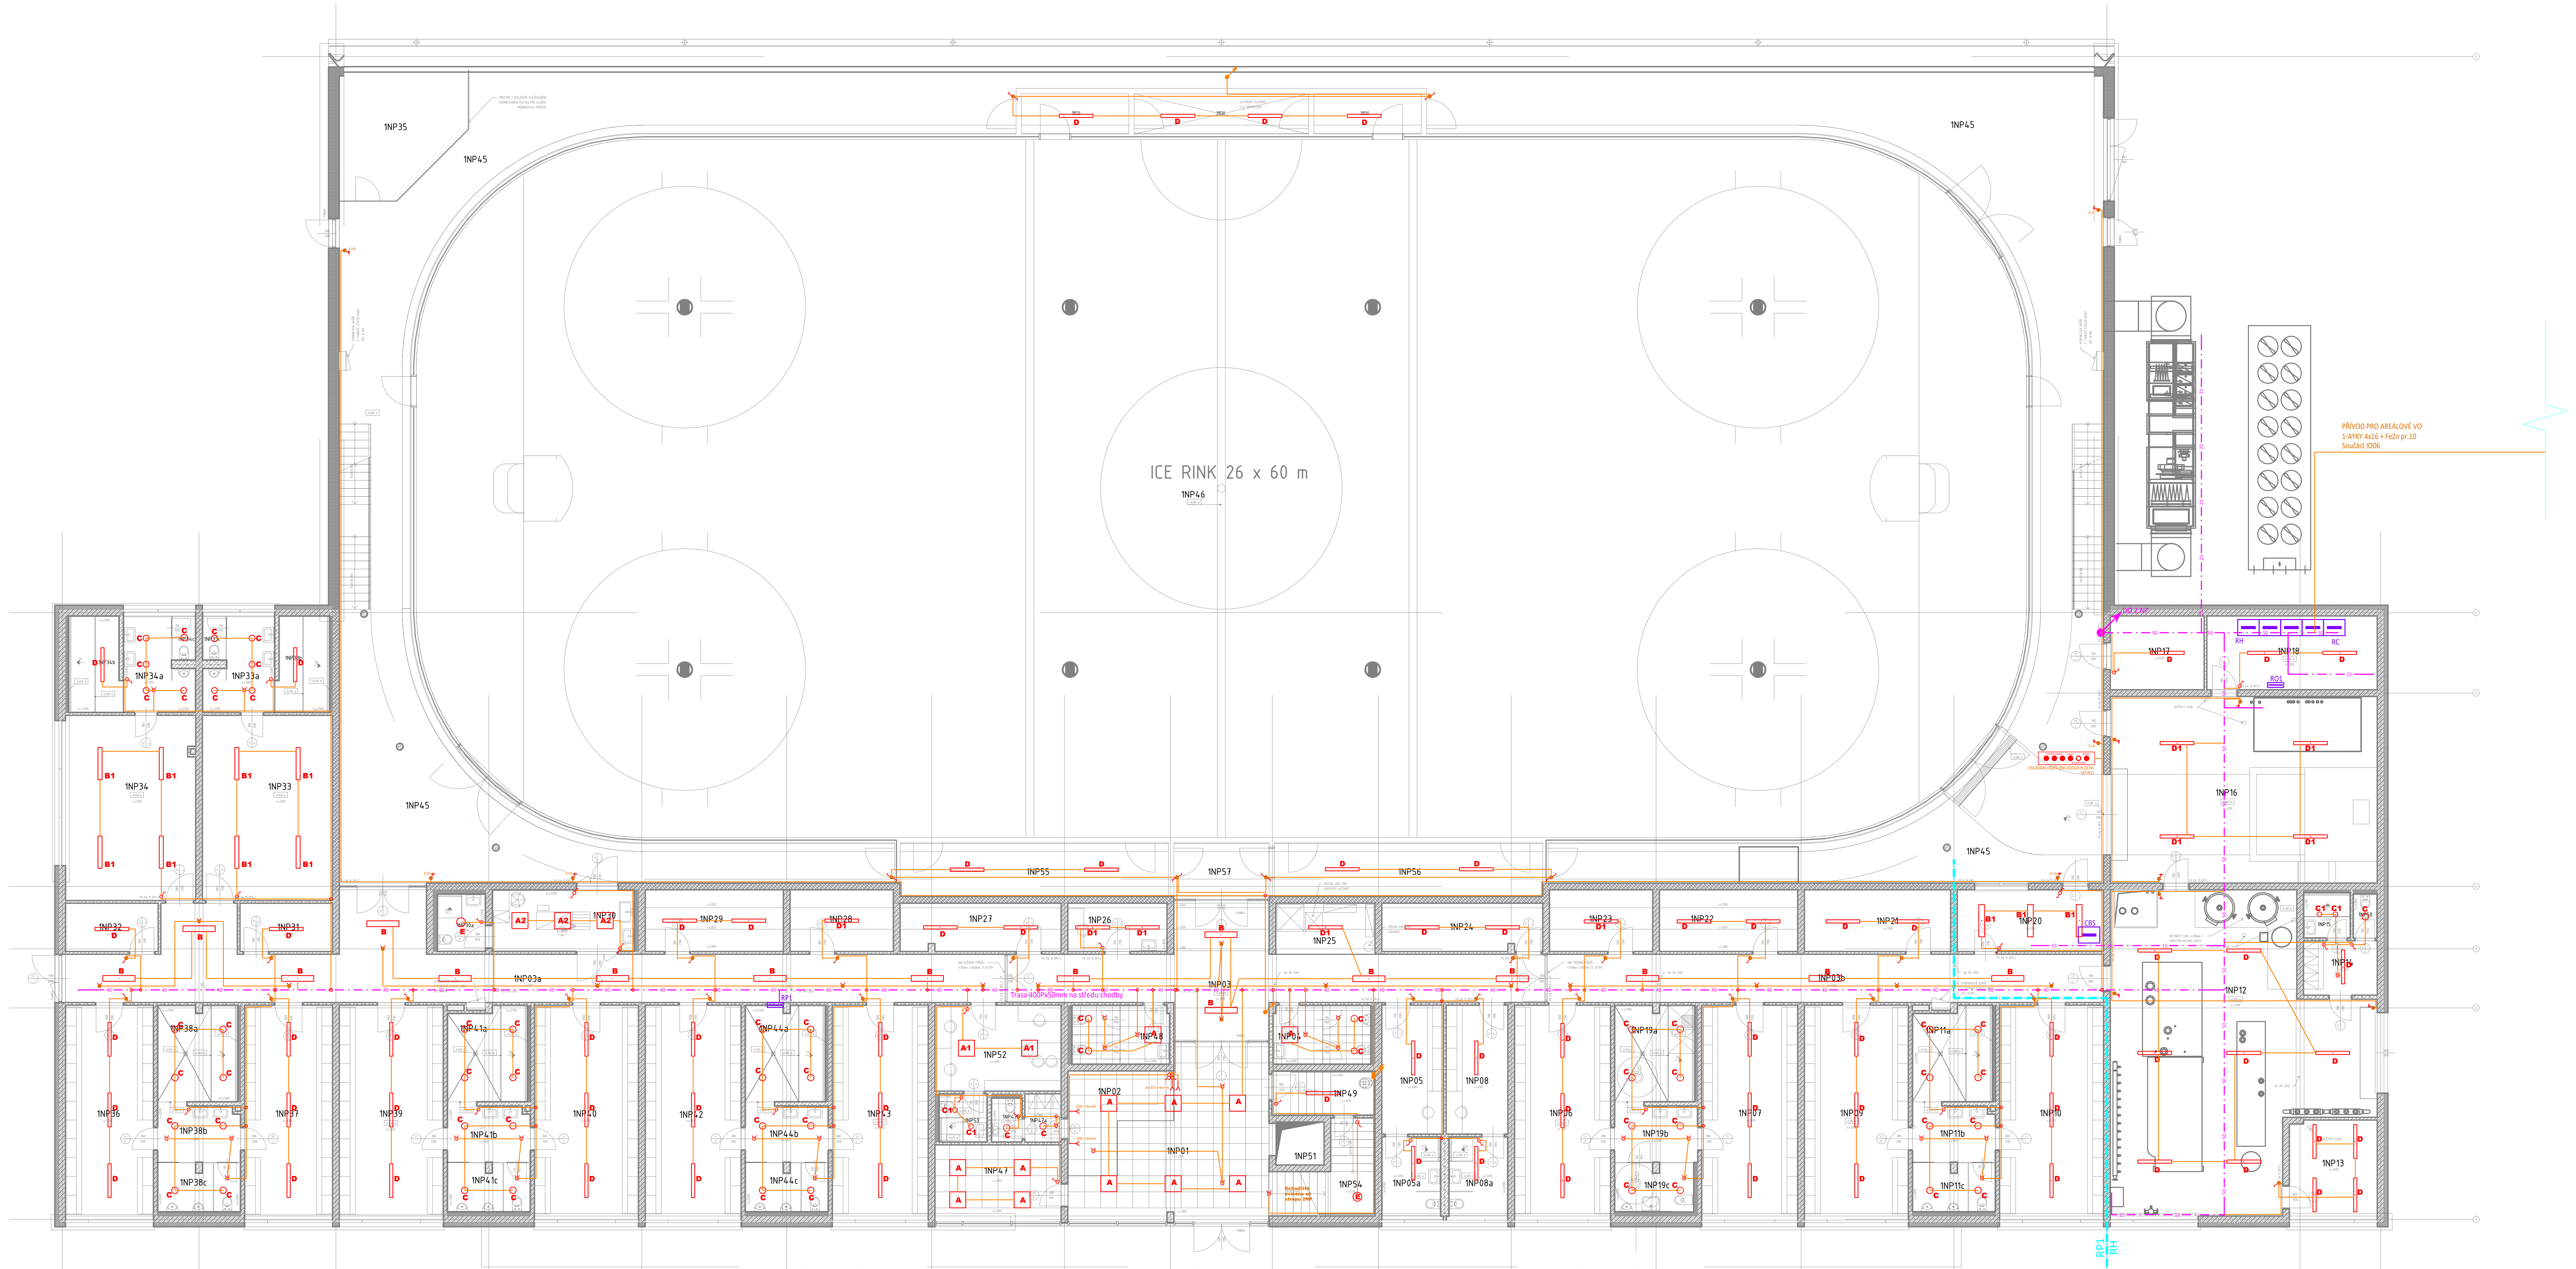

PŘÍVOD PRO AREÁLOVÉ VO
1-AYKY 4x16 + FeZn pr.10
Součást IO06

LEGENDA MÍSTNOSTÍ
1NP

Č.M.	NÁZEV	PLOCHA (m2)	PODLAHA	ÚPRAVA STĚN	ÚPRAVA STROPŮ	POZNÁMKA
1NP01	VSTUPNÍ HALA	35,26	BETONOVÁ LEŠTĚNÁ SE VSYPEM	STĚRKOVÁ A JÁDROVÁ OMÍTKA, ŠTUK. PLSTÍ HLAZENÁ OMÍTKA, MALBA	MINERÁLNÍ MONTOVANÝ RASTROVÝ PODHLED 600 x 600	KERAMICKÝ SOKLÍK v = 100
1NP02	RECEPCE	11,10	BETONOVÁ LEŠTĚNÁ SE VSYPEM	JÁDROVÁ OMÍTKA, ŠTUK. PLSTÍ HLAZENÁ OMÍTKA, MALBA	MINERÁLNÍ MONTOVANÝ RASTROVÝ PODHLED 600 x 600	
1NP03	CHODBA	48,10	KAUČUK	STĚRKOVÁ A JÁDROVÁ OMÍTKA, ŠTUK. PLSTÍ HLAZENÁ OMÍTKA, MALBA	POHLEDOVÝ BETON S NÁSTŘIKEM V BARVĚ ČERNÉ, ZATEPLENÍ POLYSTYRENEM 120mm, STĚRKA VYZTUŽENÁ, ŠTUK. OM. PLSTÍ HLAZENÁ, MALBA	KERAMICKÝ SOKLÍK v=100, NÁSTŘIK ROZVODŮ TZB A STĚN ČERNOU BARVOU OD VÝŠKY 2300mm
1NP03a	CHODBA	76,30	KAUČUK	STĚRKOVÁ A JÁDROVÁ OMÍTKA, ŠTUK. PLSTÍ HLAZENÁ OMÍTKA, MALBA	POHLEDOVÝ BETON S NÁSTŘIKEM V BARVĚ ČERNÉ, ZATEPLENÍ POLYSTYRENEM 120mm, STĚRKA VYZTUŽENÁ, ŠTUK. OM. PLSTÍ HLAZENÁ, MALBA	KERAMICKÝ SOKLÍK v=100, NÁSTŘIK ROZVODŮ TZB A STĚN ČERNOU BARVOU OD VÝŠKY 2300mm
1NP03b	CHODBA	37,39	KAUČUK	STĚRKOVÁ A JÁDROVÁ OMÍTKA, ŠTUK. PLSTÍ HLAZENÁ OMÍTKA, MALBA	POHLEDOVÝ BETON S NÁSTŘIKEM V BARVĚ ČERNÉ, ZATEPLENÍ POLYSTYRENEM 120mm, STĚRKA VYZTUŽENÁ, ŠTUK. OM. PLSTÍ HLAZENÁ, MALBA	KERAMICKÝ SOKLÍK v=100, NÁSTŘIK ROZVODŮ TZB A STĚN ČERNOU BARVOU OD VÝŠKY 2300mm
1NP04	WC MUŽI – VEŘEJNOST	8,00	GUMA	STĚRKOVÁ A JÁDROVÁ OMÍTKA, ŠTUK. PLSTÍ HLAZENÁ OMÍTKA, MALBA	MINERÁLNÍ MONTOVANÝ RASTROVÝ PODHLED 600 x 600	KERAMICKÝ OBKLAD v = 2200
1NP05	ŠATNA – ROZHODČÍ VČETNĚ SOCIÁLNÍHO ZÁZEMÍ	17,56	KAUČUK, KERAMICKÁ DLAŽBA	POHLEDOVÉ BETONOVÉ TVÁRNICE OPATŘENÉ MALBOU, STĚRKOVÁ OMÍTKA, ŠTUK. PLSTÍ HLAZENÁ, MALBA	POHLEDOVÝ BETON S TRANSPARENTNÍM NÁTĚREM	KERAMICKÝ SOKLÍK v = 100, KERAMICKÝ OBKLAD v = 2200
1NP06	ŠATNA č.1 VČETNĚ ČÁSTI SOCIÁLNÍHO ZÁZEMÍ S ÚPRAVOU PRO IMOBILNÍ	40,32	KAUČUK, KERAMICKÁ DLAŽBA	POHLEDOVÉ BETONOVÉ TVÁRNICE OPATŘENÉ MALBOU, STĚRKOVÁ OMÍTKA, ŠTUK. PLSTÍ HLAZENÁ, MALBA	POHLEDOVÝ BETON S TRANSPARENTNÍM NÁTĚREM	KERAMICKÝ SOKLÍK v = 100, KERAMICKÝ OBKLAD v = 2200
1NP07	ŠATNA č.2 VČETNĚ ČÁSTI SOCIÁLNÍHO ZÁZEMÍ S ÚPRAVOU PRO IMOBILNÍ	39,87	KAUČUK, KERAMICKÁ DLAŽBA	POHLEDOVÉ BETONOVÉ TVÁRNICE OPATŘENÉ MALBOU, STĚRKOVÁ OMÍTKA, ŠTUK. PLSTÍ HLAZENÁ, MALBA	POHLEDOVÝ BETON S TRANSPARENTNÍM NÁTĚREM	KERAMICKÝ SOKLÍK v = 100, KERAMICKÝ OBKLAD v = 2200
1NP08	ŠATNA – ROZHODČÍ VČETNĚ SOCIÁLNÍHO ZÁZEMÍ	17,56	KAUČUK, KERAMICKÁ DLAŽBA	POHLEDOVÉ BETONOVÉ TVÁRNICE OPATŘENÉ MALBOU, STĚRKOVÁ OMÍTKA, ŠTUK. PLSTÍ HLAZENÁ, MALBA	POHLEDOVÝ BETON S TRANSPARENTNÍM NÁTĚREM	KERAMICKÝ SOKLÍK v = 100, KERAMICKÝ OBKLAD v = 2200
1NP09	ŠATNA č.3 VČETNĚ ČÁSTI SOCIÁLNÍHO ZÁZEMÍ	42,43	KAUČUK, KERAMICKÁ DLAŽBA	POHLEDOVÉ BETONOVÉ TVÁRNICE OPATŘENÉ MALBOU, STĚRKOVÁ OMÍTKA, ŠTUK. PLSTÍ HLAZENÁ, MALBA	POHLEDOVÝ BETON S TRANSPARENTNÍM NÁTĚREM	KERAMICKÝ SOKLÍK v = 100, KERAMICKÝ OBKLAD v = 2200
1NP10	ŠATNA č.4 VČETNĚ ČÁSTI SOCIÁLNÍHO ZÁZEMÍ	42,45	KAUČUK, KERAMICKÁ DLAŽBA	POHLEDOVÉ BETONOVÉ TVÁRNICE OPATŘENÉ MALBOU, STĚRKOVÁ OMÍTKA, ŠTUK. PLSTÍ HLAZENÁ, MALBA	POHLEDOVÝ BETON S TRANSPARENTNÍM NÁTĚREM	KERAMICKÝ SOKLÍK v = 100, KERAMICKÝ OBKLAD v = 2200
1NP12	TECHNOLOGIE CHLAZENÍ	94,94	EPOXIDOVÁ STĚRKA	POHLEDOVÉ BETONOVÉ TVÁRNICE OPATŘENÉ MALBOU, STĚRKOVÁ OMÍTKA, ŠTUK. PLSTÍ HLAZENÁ, MALBA	POHLEDOVÝ BETON S TRANSPARENTNÍM NÁTĚREM	KERAMICKÝ SOKLÍK v = 100
1NP13	DÍLNA	11,63	BETONOVÁ LEŠTĚNÁ SE VSYPEM	POHLEDOVÉ BETONOVÉ TVÁRNICE OPATŘENÉ MALBOU, STĚRKOVÁ OMÍTKA, ŠTUK. PLSTÍ HLAZENÁ, MALBA	POHLEDOVÝ BETON S TRANSPARENTNÍM NÁTĚREM	KERAMICKÝ SOKLÍK v = 100
1NP14	ŠATNA	5,57	KERAMICKÁ DLAŽBA	POHLEDOVÉ BETONOVÉ TVÁRNICE OPATŘENÉ MALBOU, STĚRKOVÁ OMÍTKA, ŠTUK. PLSTÍ HLAZENÁ, MALBA	POHLEDOVÝ BETON S TRANSPARENTNÍM NÁTĚREM	KERAMICKÝ SOKLÍK v = 100
1NP15	UMÝVÁRNA	3,15	KERAMICKÁ DLAŽBA	-	POHLEDOVÝ BETON S TRANSPARENTNÍM NÁTĚREM	KERAMICKÝ OBKLAD v = 2700
1NP16	ROLBÁRNA + SNĚŽNÁ JÁMA	68,11	EPOXIDOVÁ STĚRKA, GUMA	POHLEDOVÉ BETONOVÉ TVÁRNICE OPATŘENÉ MALBOU, STĚRKOVÁ A JÁDROVÁ OMÍTKA, ŠTUK. PLSTÍ HLAZENÁ, MALBA	POHLEDOVÝ BETON S TRANSPARENTNÍM NÁTĚREM	KERAMICKÝ SOKLÍK v = 100
1NP17	SKLAD PŘÍSTUPNÝ Z HALY	9,21	BETONOVÁ LEŠTĚNÁ SE VSYPEM	POHLEDOVÉ BETONOVÉ TVÁRNICE OPATŘENÉ MALBOU, STĚRKOVÁ A JÁDROVÁ OMÍTKA, ŠTUK. PLSTÍ HLAZENÁ, MALBA	POHLEDOVÝ BETON S TRANSPARENTNÍM NÁTĚREM	KERAMICKÝ SOKLÍK v = 100
1NP18	ROZVODNA NN	17,46	GUMA	POHLEDOVÉ BETONOVÉ TVÁRNICE OPATŘENÉ MALBOU, STĚRKOVÁ OMÍTKA, ŠTUK. PLSTÍ HLAZENÁ, MALBA	POHLEDOVÝ BETON S TRANSPARENTNÍM NÁTĚREM	KERAMICKÝ SOKLÍK v = 100
1NP20	VELÍN	12,54	BETONOVÁ LEŠTĚNÁ SE VSYPEM	POHLEDOVÉ BETONOVÉ TVÁRNICE OPATŘENÉ MALBOU, STĚRKOVÁ A JÁDROVÁ OMÍTKA, ŠTUK. PLSTÍ HLAZENÁ, MALBA	POHLEDOVÝ BETON S TRANSPARENTNÍM NÁTĚREM	KERAMICKÝ SOKLÍK v = 100
1NP21	ODDÍLOVÝ SKLAD	12,53	BETONOVÁ LEŠTĚNÁ SE VSYPEM	POHLEDOVÉ BETONOVÉ TVÁRNICE OPATŘENÉ MALBOU, STĚRKOVÁ A JÁDROVÁ OMÍTKA, ŠTUK. PLSTÍ HLAZENÁ, MALBA	POHLEDOVÝ BETON S TRANSPARENTNÍM NÁTĚREM	KERAMICKÝ SOKLÍK v = 100
1NP22	ODDÍLOVÝ SKLAD	11,70	BETONOVÁ LEŠTĚNÁ SE VSYPEM	POHLEDOVÉ BETONOVÉ TVÁRNICE OPATŘENÉ MALBOU, STĚRKOVÁ A JÁDROVÁ OMÍTKA, ŠTUK. PLSTÍ HLAZENÁ, MALBA	ZATEPLENÍ POLYSTYRENEM 120mm, STĚRKA VYZTUŽENÁ, ŠTUK. OM. PLSTÍ HLAZENÁ, MALBA	KERAMICKÝ SOKLÍK v = 100
1NP23	ODDÍLOVÝ SKLAD	8,75	BETONOVÁ LEŠTĚNÁ SE VSYPEM	POHLEDOVÉ BETONOVÉ TVÁRNICE OPATŘENÉ MALBOU, STĚRKOVÁ A JÁDROVÁ OMÍTKA, ŠTUK. PLSTÍ HLAZENÁ, MALBA	ZATEPLENÍ POLYSTYRENEM 120mm, STĚRKA VYZTUŽENÁ, ŠTUK. OM. PLSTÍ HLAZENÁ, MALBA	KERAMICKÝ SOKLÍK v = 100
1NP24	ODDÍLOVÝ SKLAD	10,73	BETONOVÁ LEŠTĚNÁ SE VSYPEM	POHLEDOVÉ BETONOVÉ TVÁRNICE OPATŘENÉ MALBOU, STĚRKOVÁ A JÁDROVÁ OMÍTKA, ŠTUK. PLSTÍ HLAZENÁ, MALBA	ZATEPLENÍ POLYSTYRENEM 120mm, STĚRKA VYZTUŽENÁ, ŠTUK. OM. PLSTÍ HLAZENÁ, MALBA	KERAMICKÝ SOKLÍK v = 100
1NP25	PROSTOR PRO NÁPOJOVÉ AUTOMATY A ODPADKOVÉ KOŠE	7,03	KAUČUK	POHLEDOVÉ BETONOVÉ TVÁRNICE OPATŘENÉ MALBOU, STĚRKOVÁ A JÁDROVÁ OMÍTKA, ŠTUK. PLSTÍ HLAZENÁ, MALBA	ZATEPLENÍ POLYSTYRENEM 120mm, STĚRKA VYZTUŽENÁ, ŠTUK. OM. PLSTÍ HLAZENÁ, MALBA	KERAMICKÝ SOKLÍK v = 100
1NP26	BRUSÍRNA	6,66	BETONOVÁ LEŠTĚNÁ SE VSYPEM	POHLEDOVÉ BETONOVÉ TVÁRNICE OPATŘENÉ MALBOU, STĚRKOVÁ A JÁDROVÁ OMÍTKA, ŠTUK. PLSTÍ HLAZENÁ, MALBA	ZATEPLENÍ POLYSTYRENEM 120mm, STĚRKA VYZTUŽENÁ, ŠTUK. OM. PLSTÍ HLAZENÁ, MALBA	KERAMICKÝ SOKLÍK v = 100
1NP27	ODDÍLOVÝ SKLAD	10,73	BETONOVÁ LEŠTĚNÁ SE VSYPEM	POHLEDOVÉ BETONOVÉ TVÁRNICE OPATŘENÉ MALBOU, STĚRKOVÁ A JÁDROVÁ OMÍTKA, ŠTUK. PLSTÍ HLAZENÁ, MALBA	ZATEPLENÍ POLYSTYRENEM 120mm, STĚRKA VYZTUŽENÁ, ŠTUK. OM. PLSTÍ HLAZENÁ, MALBA	KERAMICKÝ SOKLÍK v = 100
1NP28	ODDÍLOVÝ SKLAD	8,86	BETONOVÁ LEŠTĚNÁ SE VSYPEM	POHLEDOVÉ BETONOVÉ TVÁRNICE OPATŘENÉ MALBOU, STĚRKOVÁ A JÁDROVÁ OMÍTKA, ŠTUK. PLSTÍ HLAZENÁ, MALBA	ZATEPLENÍ POLYSTYRENEM 120mm, STĚRKA VYZTUŽENÁ, ŠTUK. OM. PLSTÍ HLAZENÁ, MALBA	KERAMICKÝ SOKLÍK v = 100
1NP29	ODDÍLOVÝ SKLAD	11,85	BETONOVÁ LEŠTĚNÁ SE VSYPEM	POHLEDOVÉ BETONOVÉ TVÁRNICE OPATŘENÉ MALBOU, STĚRKOVÁ A JÁDROVÁ OMÍTKA, ŠTUK. PLSTÍ HLAZENÁ, MALBA	ZATEPLENÍ POLYSTYRENEM 120mm, STĚRKA VYZTUŽENÁ, ŠTUK. OM. PLSTÍ HLAZENÁ, MALBA	KERAMICKÝ SOKLÍK v = 100
1NP30	OŠETŘOVNA VČETNĚ SOCIÁLNÍHO ZÁZEMÍ	16,24	KAUČUK, KERAMICKÁ DLAŽBA	POHLEDOVÉ BETONOVÉ TVÁRNICE OPATŘENÉ MALBOU, STĚRKOVÁ A JÁDROVÁ OMÍTKA, ŠTUK. PLSTÍ HLAZENÁ, MALBA	POHLEDOVÝ BETON S TRANSPARENTNÍM NÁTĚREM	KERAMICKÝ OBKLAD v = 2200
1NP31	ODDÍLOVÝ SKLAD	6,21	BETONOVÁ LEŠTĚNÁ SE VSYPEM	POHLEDOVÉ BETONOVÉ TVÁRNICE OPATŘENÉ MALBOU, STĚRKOVÁ OMÍTKA, ŠTUK. PLSTÍ HLAZENÁ, MALBA	POHLEDOVÝ BETON S TRANSPARENTNÍM NÁTĚREM	KERAMICKÝ SOKLÍK v = 100
1NP32	ODDÍLOVÝ SKLAD	6,21	BETONOVÁ LEŠTĚNÁ SE VSYPEM	POHLEDOVÉ BETONOVÉ TVÁRNICE OPATŘENÉ MALBOU, STĚRKOVÁ OMÍTKA, ŠTUK. PLSTÍ HLAZENÁ, MALBA	POHLEDOVÝ BETON S TRANSPARENTNÍM NÁTĚREM	KERAMICKÝ SOKLÍK v = 100
1NP33	ŠATNA A – VČETNĚ SOCIÁLNÍHO ZÁZEMÍ	50,38	KAUČUK, KERAMICKÁ DLAŽBA	POHLEDOVÉ BETONOVÉ TVÁRNICE OPATŘENÉ MALBOU, STĚRKOVÁ OMÍTKA, ŠTUK. PLSTÍ HLAZENÁ, MALBA	POHLEDOVÝ BETON S TRANSPARENTNÍM NÁTĚREM	KERAMICKÝ SOKLÍK v = 100, KERAMICKÝ OBKLAD v = 2200
1NP34	ŠATNA A – VČETNĚ SOCIÁLNÍHO ZÁZEMÍ	50,26	KAUČUK, KERAMICKÁ DLAŽBA	POHLEDOVÉ BETONOVÉ TVÁRNICE OPATŘENÉ MALBOU, STĚRKOVÁ OMÍTKA, ŠTUK. PLSTÍ HLAZENÁ, MALBA	POHLEDOVÝ BETON S TRANSPARENTNÍM NÁTĚREM	KERAMICKÝ SOKLÍK v = 100, KERAMICKÝ OBKLAD v = 2200
1NP35	CENTRÁLNÍ SKLAD	19,89	GUMA	TRANSPARENTNÍ PROTISPRAŠUJÍCÍ NÁTĚR	AKUSTICKÝ PERFOROVANÝ PLECHOVÝ OBKLAD	KERAMICKÝ SOKLÍK v = 100
1NP36	ŠATNA č.5 VČETNĚ ČÁSTI SOCIÁLNÍHO ZÁZEMÍ	37,96	KAUČUK, KERAMICKÁ DLAŽBA	POHLEDOVÉ BETONOVÉ TVÁRNICE OPATŘENÉ MALBOU, STĚRKOVÁ OMÍTKA, ŠTUK. PLSTÍ HLAZENÁ, MALBA	POHLEDOVÝ BETON S TRANSPARENTNÍM NÁTĚREM	KERAMICKÝ SOKLÍK v = 100, KERAMICKÝ OBKLAD v = 2200
1NP37	ŠATNA č.6 VČETNĚ ČÁSTI SOCIÁLNÍHO ZÁZEMÍ	37,74	KAUČUK, KERAMICKÁ DLAŽBA	POHLEDOVÉ BETONOVÉ TVÁRNICE OPATŘENÉ MALBOU, STĚRKOVÁ OMÍTKA, ŠTUK. PLSTÍ HLAZENÁ, MALBA	POHLEDOVÝ BETON S TRANSPARENTNÍM NÁTĚREM	KERAMICKÝ SOKLÍK v = 100, KERAMICKÝ OBKLAD v = 2200
1NP39	ŠATNA č.7 VČETNĚ ČÁSTI SOCIÁLNÍHO ZÁZEMÍ	42,43	KAUČUK, KERAMICKÁ DLAŽBA	POHLEDOVÉ BETONOVÉ TVÁRNICE OPATŘENÉ MALBOU, STĚRKOVÁ OMÍTKA, ŠTUK. PLSTÍ HLAZENÁ, MALBA	POHLEDOVÝ BETON S TRANSPARENTNÍM NÁTĚREM	KERAMICKÝ SOKLÍK v = 100, KERAMICKÝ OBKLAD v = 2200
1NP40	ŠATNA č.8 VČETNĚ ČÁSTI SOCIÁLNÍHO ZÁZEMÍ	42,45	KAUČUK, KERAMICKÁ DLAŽBA	POHLEDOVÉ BETONOVÉ TVÁRNICE OPATŘENÉ MALBOU, STĚRKOVÁ OMÍTKA, ŠTUK. PLSTÍ HLAZENÁ, MALBA	POHLEDOVÝ BETON S TRANSPARENTNÍM NÁTĚREM	KERAMICKÝ SOKLÍK v = 100, KERAMICKÝ OBKLAD v = 2200
1NP42	ŠATNA č.9 VČETNĚ ČÁSTI SOCIÁLNÍHO ZÁZEMÍ	40,32	KAUČUK, KERAMICKÁ DLAŽBA	POHLEDOVÉ BETONOVÉ TVÁRNICE OPATŘENÉ MALBOU, STĚRKOVÁ OMÍTKA, ŠTUK. PLSTÍ HLAZENÁ, MALBA	POHLEDOVÝ BETON S TRANSPARENTNÍM NÁTĚREM	KERAMICKÝ SOKLÍK v = 100, KERAMICKÝ OBKLAD v = 2200
1NP43	ŠATNA č.10 VČETNĚ ČÁSTI SOCIÁLNÍHO ZÁZEMÍ	40,18	KAUČUK, KERAMICKÁ DLAŽBA	POHLEDOVÉ BETONOVÉ TVÁRNICE OPATŘENÉ MALBOU, STĚRKOVÁ OMÍTKA, ŠTUK. PLSTÍ HLAZENÁ, MALBA	POHLEDOVÝ BETON S TRANSPARENTNÍM NÁTĚREM	KERAMICKÝ SOKLÍK v = 100, KERAMICKÝ OBKLAD v = 2200
1NP45	OCHOZ LEDOVÉ PLOCHY	377,80	GUMA	AKUSTICKÝ PERFOROVANÝ PLECHOVÝ OBKLAD, JÁDROVÁ OMÍTKA, ŠTUK. PLSTÍ HLAZENÁ OMÍTKA, MALBA	AKUSTICKÝ PERFOROVANÝ PLECHOVÝ OBKLAD	KERAMICKÝ SOKLÍK v = 100
1NP46	LEDOVÁ PLOCHA	1497,98	EPOXIDOVÝ NÁTĚR V BARVĚ BÍLÉ VČETNĚ LAJNOVÁNÍ	-	AKUSTICKÝ PERFOROVANÝ PLECHOVÝ OBKLAD	DEMONTOVATELNÉ MANTINELY S OCHRANNÝM ZASKLENÍM A SÍTĚMI
1NP47	KANCELÁŘ	12,97	BETONOVÁ LEŠTĚNÁ SE VSYPEM	STĚRKOVÁ A JÁDROVÁ OMÍTKA, ŠTUK. PLSTÍ HLAZENÁ OMÍTKA, MALBA	MINERÁLNÍ MONTOVANÝ RASTROVÝ PODHLED 600 x 600	KERAMICKÝ SOKLÍK v = 100
1NP47a	RECEPCE – ŠATNA	2,43	KERAMICKÁ DLAŽBA	STĚRKOVÁ A JÁDROVÁ OMÍTKA, ŠTUK. PLSTÍ HLAZENÁ OMÍTKA, MALBA	MINERÁLNÍ MONTOVANÝ RASTROVÝ PODHLED 600 x 600	KERAMICKÝ SOKLÍK v = 100
1NP47b	RECEPCE – WC	1,90	KERAMICKÁ DLAŽBA	STĚRKOVÁ OMÍTKA, ŠTUK. PLSTÍ HLAZENÁ OMÍTKA, MALBA	MINERÁLNÍ MONTOVANÝ RASTROVÝ PODHLED 600 x 600	KERAMICKÝ OBKLAD v = 2200
1NP48	WC ŽENY – VEŘEJNOST	8,00	GUMA	STĚRKOVÁ A JÁDROVÁ OMÍTKA, ŠTUK. PLSTÍ HLAZENÁ OMÍTKA, MALBA	MINERÁLNÍ MONTOVANÝ RASTROVÝ PODHLED 600 x 600	KERAMICKÝ OBKLAD v = 2200
1NP49	ÚKLIDOVÁ KOMORA	6,35	KERAMICKÁ DLAŽBA	STĚRKOVÁ A JÁDROVÁ OMÍTKA, ŠTUK. PLSTÍ HLAZENÁ OMÍTKA, MALBA	POHLEDOVÝ BETON S TRANSPARENTNÍM NÁTĚREM	KERAMICKÝ OBKLAD v = 2200
1NP50	WC	1,49	KERAMICKÁ DLAŽBA	STĚRKOVÁ A JÁDROVÁ OMÍTKA, ŠTUK. PLSTÍ HLAZENÁ OMÍTKA, MALBA	POHLEDOVÝ BETON S TRANSPARENTNÍM NÁTĚREM	KERAMICKÝ OBKLAD v = 2200
1NP51	VÝTAHOVÁ ŠACHTA	2,88	EPOXIDOVÝ NÁTĚR OLEJIVZDORNÝ	JÁDROVÁ OMÍTKA, ŠTUK. PLSTÍ HLAZENÁ OMÍTKA, MALBA	-	OLEJIVZDORNÝ NÁTĚR PROHLUBNĚ VÝTAHU
1NP52	ŠATNA TRENÉRŮ	15,04	KAUČUK	POHLEDOVÉ BETONOVÉ TVÁRNICE OPATŘENÉ MALBOU, STĚRKOVÁ OMÍTKA, ŠTUK. PLSTÍ HLAZENÁ, MALBA	POHLEDOVÝ BETON S TRANSPARENTNÍM NÁTĚREM	KERAMICKÝ SOKLÍK v = 100
1NP53	UMÝVÁRNA	3,22	KAUČUK, KERAMICKÁ DLAŽBA	-	MINERÁLNÍ MONTOVANÝ RASTROVÝ PODHLED 600 x 600	KERAMICKÝ OBKLAD v = 2700
1NP54	PROSTOR POD SCHODIŠTĚM	9,80	BETONOVÁ MAZANINA	-	-	-
1NP55	STŘÍDAČKA	20,00	GUMA	JÁDROVÁ OMÍTKA, ŠTUK. PLSTÍ HLAZENÁ OMÍTKA, MALBA	AKUSTICKÝ PERFOROVANÝ PLECHOVÝ OBKLAD	KERAMICKÝ SOKLÍK v = 100
1NP56	STŘÍDAČKA	20,00	GUMA	JÁDROVÁ OMÍTKA, ŠTUK. PLSTÍ HLAZENÁ OMÍTKA, MALBA	AKUSTICKÝ PERFOROVANÝ PLECHOVÝ OBKLAD	KERAMICKÝ SOKLÍK v = 100
1NP57	MEZISTŘÍDAČKOVÝ PROSTOR	7,10	GUMA	-	AKUSTICKÝ PERFOROVANÝ PLECHOVÝ OBKLAD	-
1NP58	ČASOMĚŘIČI	9,75	GUMA	-	LEPENÉ OCHRANNÉ SKLO	PROSTOR TEMPEROVÁN EL. PŘÍMOTOPEM
1NP59	TRESTNÁ	6,00	GUMA	-	AKUSTICKÝ PERFOROVANÝ PLECHOVÝ OBKLAD	-
1NP60	TRESTNÁ	6,00	GUMA	-	AKUSTICKÝ PERFOROVANÝ PLECHOVÝ OBKLAD	-
		3126,73				

LEGENDA ELEKTRO :

▭	ROZVADĚČ

LEGENDA TRAS :

50	TRASA SPOLEČNÁ ŽLAB 500x100mm
40	TRASA SPOLEČNÁ ŽLAB s PŘEPÁŽKOU 400Px50mm
25	TRASA SPOLEČNÁ ŽLAB 250x50mm
25	TRASA SPOLEČNÁ ŽLAB s PŘEPÁŽKOU 250Px50mm
15	TRASA SPOLEČNÁ ŽLAB 150mm
10	TRASA SPOLEČNÁ ŽLAB 100mm
5	TRASA SPOLEČNÁ ŽLAB 50mm
—	TRASA OSVĚTLENÍ

LEGENDA SVÍTIDEL :

A	Vestavné, LED, 842 LED Panel 33W, 4000K, UGR<19, životnost LED L80B20 50.000 hodin
A1	Vestavné, LED, 842 LED Panel 33W, 4000K, UGR<19, životnost LED L80B20 50.000 hodin ACC 595, rám pro přisazenou montáž svítidla 842 LED Panel
A2	Přisazené, LED, 50W, 4000K, CRi 90+, MP difuzor
B	Přisazené LED, 44W LED, mikroprisma, ČERNÁ, 1200x215x55mm, 4000K
B1	Přisazené LED, 44W LED, mikroprisma, RAL9003, 1200x215x55mm, 4000K
C	LED, vestavné / přisazené, 19W/21W 4K CLD CELL
C1	LED, vestavné / přisazeněb 14W/21W 4K CLD CELL
D	Přisazené průmyslové LED, HYDRO 960 LED 37W CLD CELL GRI
D1	Přisazené průmyslové LED, HYDRO 960 LED 50W CLD CELL GRI
E	Přisazené průmyslové LED, OBLO 748 LED 24W CLD CELL BIANCO
F	Závěsné svítidlo, sklo/dřevo, LED 5W, průměr 108mm, výška 138mm Závěsné svítidlo, sklo/dřevo, LED 5W, průměr 250mm, výška 159mm Závěsné svítidlo, sklo/dřevo, LED 5W, průměr 189mm, výška 170mm
G	Svítidlo závěsné Ø 1200 mm × 87 mm, 47W, 4000K, černá Svítidlo závěsné Ø 850 mm × 87 mm, 35W, 4000K, ČERNÁ
H	Závěsné průmyslové LED, certifikace pro sportoviště, 238W, 4000K, 33800lm, 680x330x114mm, IP65, DALI
Hn	Závěsné průmyslové LED, certifikace pro sportoviště, 238W, 4000K, 33800lm, 680x330x114mm, IP65, DALI + modulu pro CBS
I	Válcové venkovní, GU-10, IP54
VO1	AL profil, LED pásek - dodávka stavby včetně zdrojů
VO2	Svítidlo VO LED, MINISTELVIO 3376 LED 60W CLD CELL ANTR
VO3	Vývod 230V pro osvětlenou reklamu

LEGENDA OSVĚTLENÍ :

- JEDNOPÓLOVÝ SPÍNAČ - 1
- SÉRIOVÝ PŘEPÍNAČ - 5
- STŘÍDAVÝ PŘEPÍNAČ - 6
- DVOJITÝ STŘÍDAVÝ PŘEPÍNAČ - 6+6
- JEDNOPÓLOVÉ TLAČÍTKO - 1/0 SPÍNÁNÍ STYKAČEM
- JEDNOPÓLOVÉ TLAČÍTKO - 1/0 SPÍNÁNÍ STYKAČEM
- POHYBOVÝ SPÍNAČ
- POHYBOVÝ SPÍNAČ ČERNÁ BARVA - CHODBY
- EL. INST. KRABICE
- JEDNOPÓLOVÝ SPÍNAČ - 1 PŘISAZENÁ MONTÁŽ
- STŘÍDAVÝ PŘEPÍNAČ - 6 PŘISAZENÁ MONTÁŽ
- JEDNOPÓLOVÉ TLAČÍTKO - 1/0 PŘISAZENÁ MONTÁŽ

A	01	02	03	04	05	06	07	08	09	M				Bpv	±0,000
	10		20		30						2,00	4,00 m	6,00		537,75

AUTORIZACE	ČKAIT – 1400348	ING. JIŘÍ ŽÁK

AS PROJECT CZ s.r.o.
ARCHITEKTURA, PROJEKCE, ENGINEERING, DODAVATELSKÁ ČINNOST A PRODEJ
U PROSTŘEDNÍHO MLÝNA 128, 393 01 PELHŘIMOV, TEL.: 565 326 870, WWW.ATELIERAS.CZ

VEDOUCÍ ATELIÉRU	HIP	ZODPOV. PROJEKTANT	VYPRACOVAL
ING. VLADIMÍR ŽÁK	MICHAL TOMÁŠEK	ING.J.NEJEZCHLEB	ING.J.NEJEZCHLEB

ZIMNÍ STADION NA KAVALCOVĚ ULICI V BRUNTÁLE

INVESTOR:	MĚSTO BRUNTÁL, NÁDRAŽNÍ 994/20, 792 01 BRUNTÁL	FORMÁT	1681x841mm
MÍSTO STAVBY:	k.ú. BRUNTÁL, parc. č. 2240, 2249/1 a 2257/1	DATUM	04/2021
CHARAKTER STAVBY:	NOVOSTAVBA	STUPEŇ DOK.	DPS
ODDÍL DOKUMENTACE:		Č. ZAKÁZKY	978/19
	D.1.4.5 SILNOPROUDÁ ELEKTROTECHNIKA, HROMOSVOD	Č. ARCHIVNÍ	978/19
OBSAH:	Půdorys 1.NP – Osvětlení	MĚŘÍTKO: 1 : 100	ČÍS. VÝKRESU: D.1.4.5.16

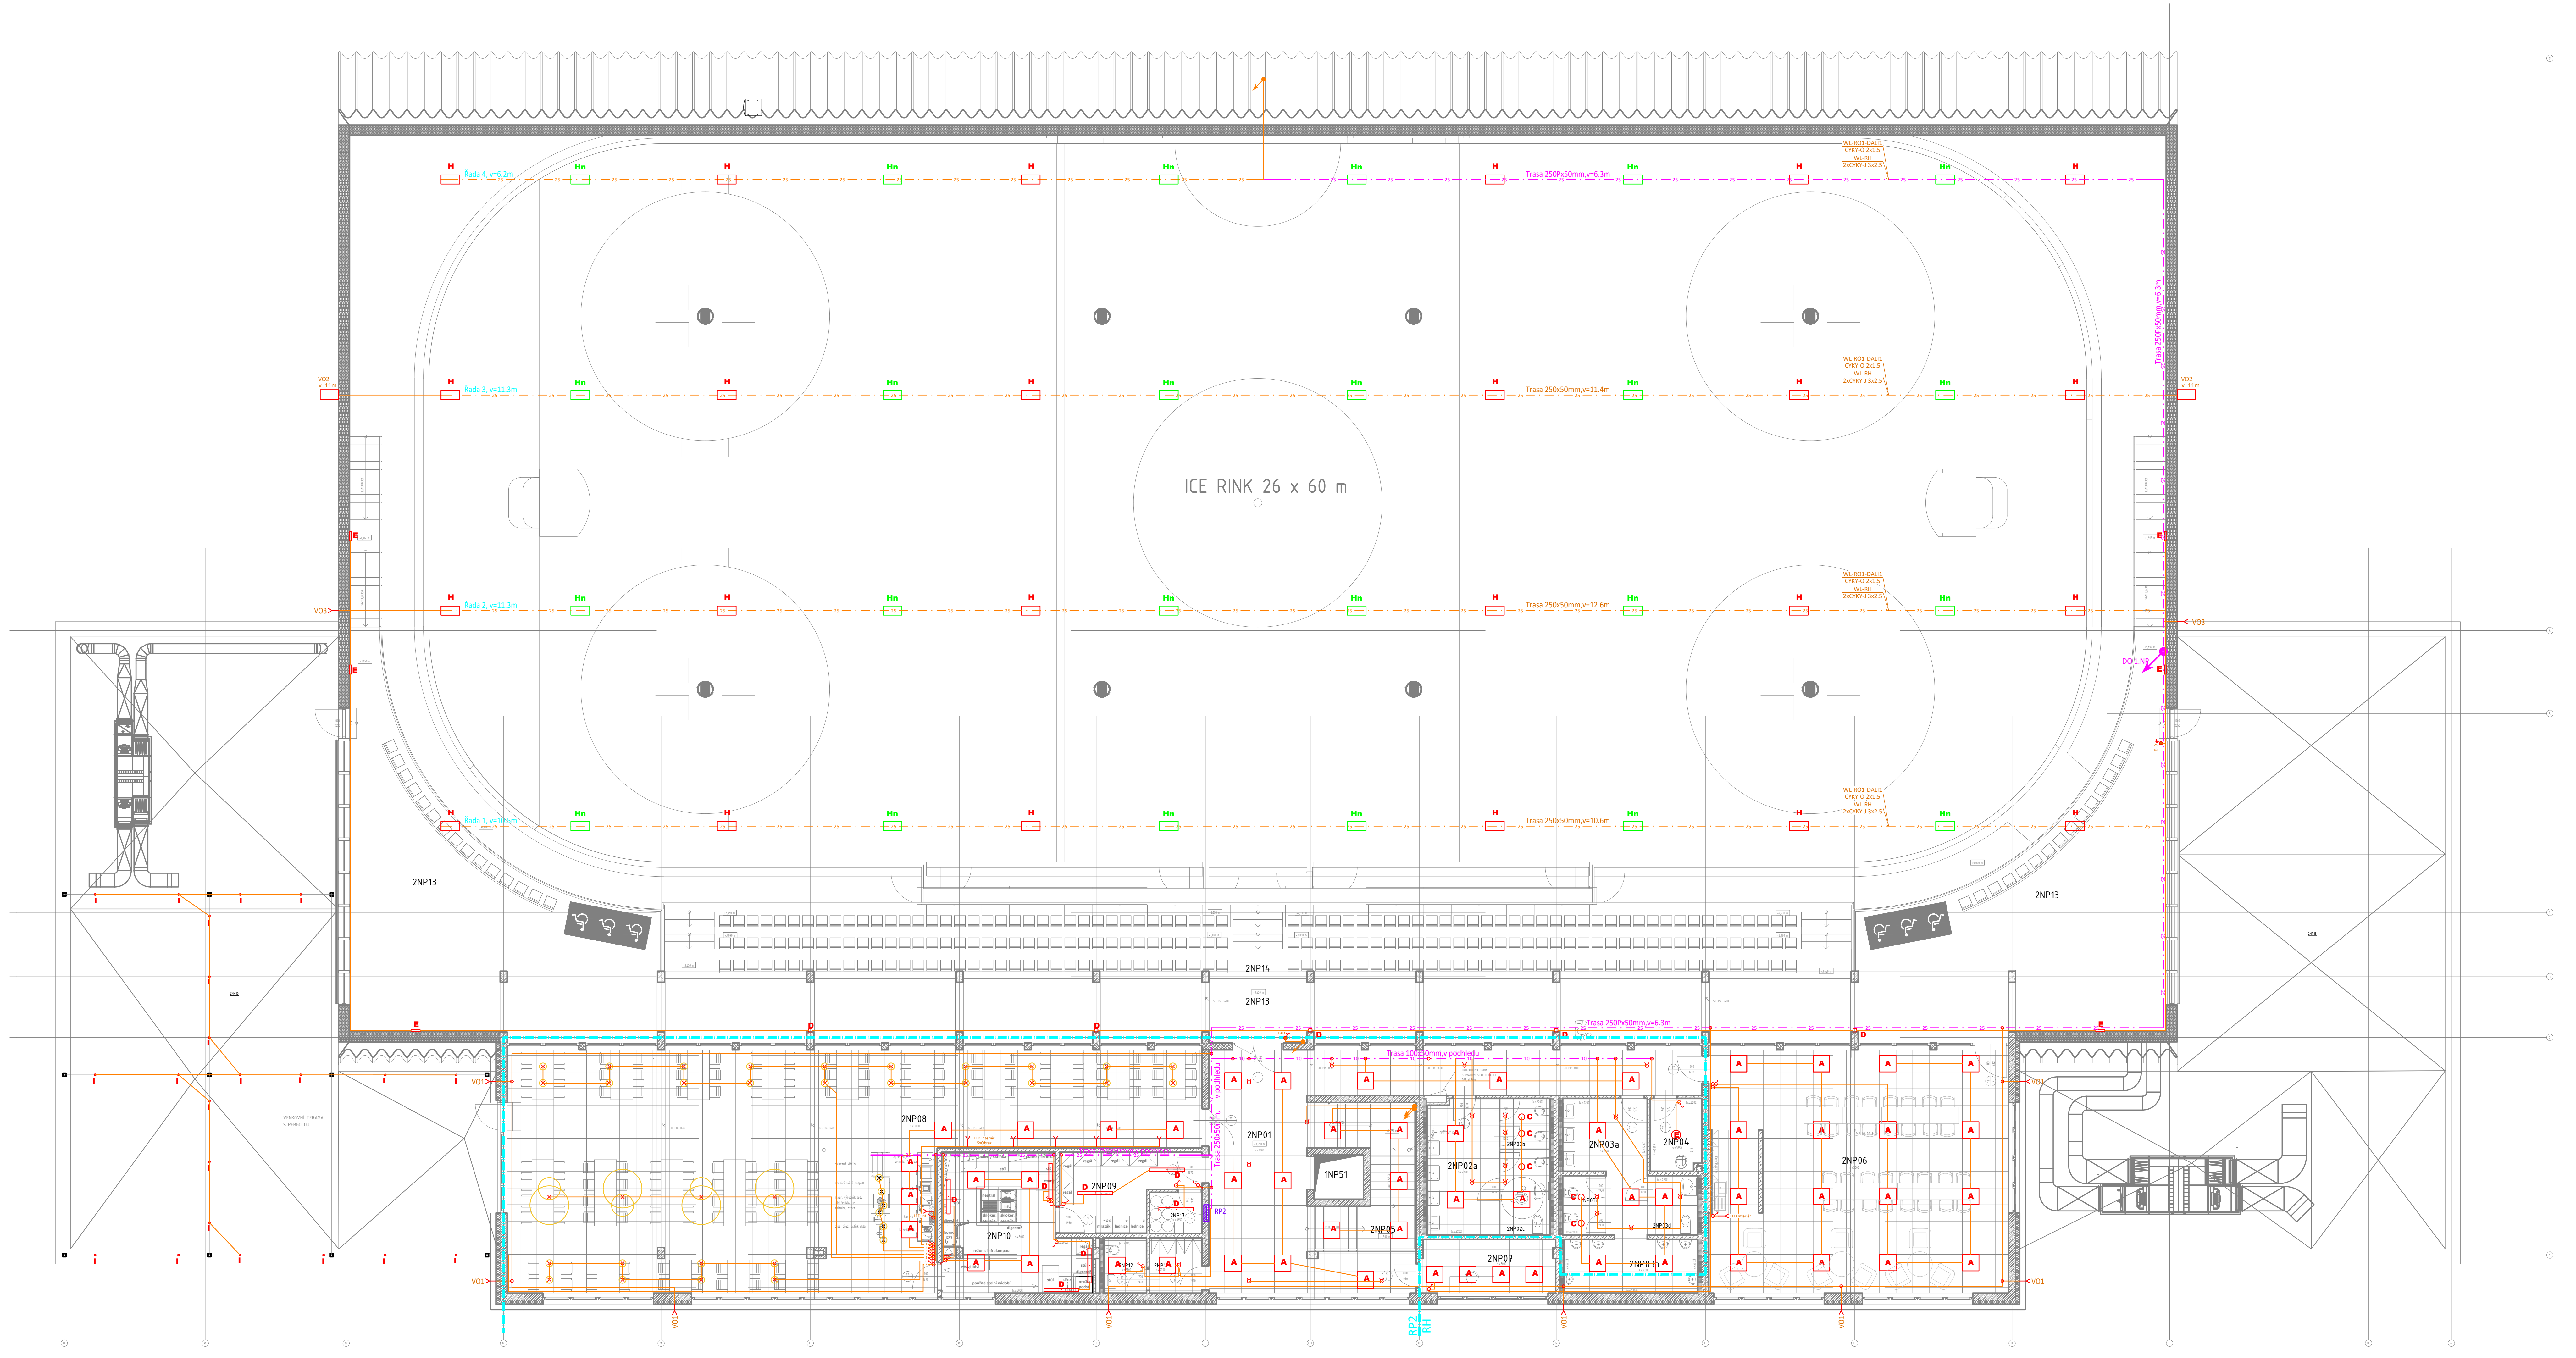

LEGENDA MÍSTNOSTÍ
2NP

Č.M.	NÁZEV	PLOCHA (m2)	Povrch podlahy	ÚPRAVA STĚN	ÚPRAVA STROPŮ	POZNÁMKA
2NP01	CHODBA	61,99	BETONOVÁ LEŠTĚNÁ SE VSYPEM	STĚRKOVÁ A JÁDROVÁ OMÍTKA, ŠTUK. PLSTÍ HLAZENÁ OMÍTKA, MALBA	MINERÁLNÍ MONTOVANÝ RASTROVÝ PODHLED 600 x 600	KERAMICKÝ SOKLÍK v = 100
2NP02	WC ŽENY – VEŘEJNOST	21,83	KERAMICKÁ DLAŽBA	STĚRKOVÁ OMÍTKA, ŠTUK. PLSTÍ HLAZENÁ OMÍTKA, MALBA	MINERÁLNÍ MONTOVANÝ RASTROVÝ PODHLED 600 x 600	KERAMICKÝ OBKLAD v = 2200
2NP03	WC MUŽI – VEŘEJNOST	28,55	KERAMICKÁ DLAŽBA	STĚRKOVÁ A JÁDROVÁ OMÍTKA, ŠTUK. PLSTÍ HLAZENÁ OMÍTKA, MALBA	MINERÁLNÍ MONTOVANÝ RASTROVÝ PODHLED 600 x 600	KERAMICKÝ OBKLAD v = 2200
2NP04	ÚKLIDOVÁ KOMORA – BUFET	4,97	KERAMICKÁ DLAŽBA	STĚRKOVÁ A JÁDROVÁ OMÍTKA, ŠTUK. PLSTÍ HLAZENÁ OMÍTKA, MALBA	POHLEDOVÝ BETON S TRANSPARENTNÍM NÁTĚREM	KERAMICKÝ OBKLAD v = 2200
2NP05	SCHODIŠTĚ	15,16	KERAMICKÁ DLAŽBA	JÁDROVÁ OMÍTKA, ŠTUK. PLSTÍ HLAZENÁ OMÍTKA, MALBA	MINERÁLNÍ MONTOVANÝ RASTROVÝ PODHLED 600 x 600	KERAMICKÝ SOKLÍK v = 100
2NP06	KLUBOVNA	94,74	BETONOVÁ LEŠTĚNÁ SE VSYPEM	JÁDROVÁ OMÍTKA, ŠTUK. PLSTÍ HLAZENÁ OMÍTKA, MALBA	MINERÁLNÍ MONTOVANÝ RASTROVÝ PODHLED 600 x 600	KERAMICKÝ SOKLÍK v = 100, KERAMICKÝ OBKLAD v = 900
2NP07	KANCELÁŘ	9,51	BETONOVÁ LEŠTĚNÁ SE VSYPEM	STĚRKOVÁ A JÁDROVÁ OMÍTKA, ŠTUK. PLSTÍ HLAZENÁ OMÍTKA, MALBA	MINERÁLNÍ MONTOVANÝ RASTROVÝ PODHLED 600 x 600	KERAMICKÝ SOKLÍK v = 100
2NP08	BUFET	170,68	BETONOVÁ LEŠTĚNÁ SE VSYPEM	STĚRKOVÁ A JÁDROVÁ OMÍTKA, ŠTUK. PLSTÍ HLAZENÁ OMÍTKA, MALBA	MINERÁLNÍ MONTOVANÝ RASTROVÝ PODHLED 600 x 600	KERAMICKÝ SOKLÍK v = 100
2NP09	SKLAD – BUFET	11,99	KERAMICKÁ DLAŽBA	STĚRKOVÁ A JÁDROVÁ OMÍTKA, ŠTUK. PLSTÍ HLAZENÁ OMÍTKA, MALBA	POHLEDOVÝ BETON S TRANSPARENTNÍM NÁTĚREM	KERAMICKÝ SOKLÍK v = 100
2NP10	PŘÍPRAVNA – BUFET	23,64	KERAMICKÁ DLAŽBA	STĚRKOVÁ A JÁDROVÁ OMÍTKA, ŠTUK. PLSTÍ HLAZENÁ OMÍTKA, MALBA	MINERÁLNÍ MONTOVANÝ RASTROVÝ PODHLED 600 x 600	KERAMICKÝ OBKLAD v = 2200
2NP11	ŠATNA	3,80	KERAMICKÁ DLAŽBA	STĚRKOVÁ A JÁDROVÁ OMÍTKA, ŠTUK. PLSTÍ HLAZENÁ OMÍTKA, MALBA	MINERÁLNÍ MONTOVANÝ RASTROVÝ PODHLED 600 x 600	KERAMICKÝ SOKLÍK v = 100
2NP12	WC PRACOVNÍCI – BUFET	3,10	KERAMICKÁ DLAŽBA	STĚRKOVÁ A JÁDROVÁ OMÍTKA, ŠTUK. PLSTÍ HLAZENÁ OMÍTKA, MALBA	MINERÁLNÍ MONTOVANÝ RASTROVÝ PODHLED 600 x 600	KERAMICKÝ OBKLAD v = 2200
2NP13	OCHOZ	280,28	BETONOVÁ LEŠTĚNÁ SE VSYPEM	JÁDROVÁ OMÍTKA, ŠTUK. PLSTÍ HLAZENÁ OMÍTKA, MALBA, POHLEDOVÝ BETON S TRANSPARENTNÍM NÁTĚREM, PLECHOVÝ PERFOROVANÝ AKUSTICKÝ OBKLAD	AKUSTICKÝ PERFOROVANÝ PLECHOVÝ OBKLAD	KERAMICKÝ SOKLÍK v = 100
2NP14	TRIBUNA	114,34	TRANPARENTNÍ PROTISPRAŠUJÍCÍ NÁTĚR	TRANSPARENTNÍ PROTISPRAŠUJÍCÍ NÁTĚR	AKUSTICKÝ PERFOROVANÝ PLECHOVÝ OBKLAD	SKLOPNÉ PLASTOVÉ SEDAČKY PŘIPEVNĚNY K SVISLÝM STĚNÁM TRIBUNY, POSLEDNÍ ŘADA PŘIPEVNĚNA NA OCELOVÉ SAMONOSNÉ KONSTRUKCI TVOŘÍCÍ ZÁBRADLÍ
2NP15	PLOCHÁ STŘECHA	251,80	OZDOBNÉ PRANÉ KAMENIVO	-	-	-
2NP16	VENKOVNÍ TERASA	251,69	BETONOVÁ DLAŽBA NA TERČÍCH	-	-	-
		1348,06				

LEGENDA SVÍTIDEL :

A	Vestavné, LED, 842 LED Panel 33W, 4000K, UGR<19, životnost LED L80B20 50.000 hodin
A1	Vestavné, LED, 842 LED Panel 33W, 4000K, UGR<19, životnost LED L80B20 50.000 hodin ACC 595, rám pro přisazenou montáž svítidla 842 LED Panel
A2	Přisazené, LED, 50W, 4000K, CRi 90+, MP difuzor
B	Přisazené LED, 44W LED, mikroprisma, ČERNÁ, 1200x215x55mm, 4000K
B1	Přisazené LED, 44W LED, mikroprisma, RAL9003, 1200x215x55mm, 4000K
C	LED, vestavné / přisazené, 19W/21W 4K CLD CELL
C1	LED, vestavné / přisazeněb 14W/21W 4K CLD CELL
D	Přisazené průmyslové LED, HYDRO 960 LED 37W CLD CELL GRI
D1	Přisazené průmyslové LED, HYDRO 960 LED 50W CLD CELL GRI
E	Přisazené průmyslové LED, OBLO 748 LED 24W CLD CELL BIANCO
F	Závěsné svítidlo, sklo/dřevo, LED 5W, průměr 108mm, výška 138mm Závěsné svítidlo, sklo/dřevo, LED 5W, průměr 250mm, výška 159mm Závěsné svítidlo, sklo/dřevo, LED 5W, průměr 189mm, výška 170mm
G	Svítidlo závěsné Ø 1200 mm × 87 mm, 47W, 4000K, černá Svítidlo závěsné Ø 850 mm × 87 mm, 35W, 4000K, ČERNÁ
H	Závěsné průmyslové LED, certifikace pro sportoviště, 238W, 4000K, 33800lm, 680x330x114mm, IP65, DALI
Hn	Závěsné průmyslové LED, certifikace pro sportoviště, 238W, 4000K, 33800lm, 680x330x114mm, IP65, DALI + modulu pro CBS
I	Válcové venkovní, GU-10, IP54
VO1	AL profil, LED pásek - dodávka stavby včetně zdrojů
VO2	Svítidlo VO LED, MINISTELVIO 3376 LED 60W CLD CELL ANTR
VO3	Vývod 230V pro osvětlenou reklamu

LEGENDA ELEKTRO :

▭	ROZVADĚČ

LEGENDA TRAS :

– · — · — 50 —	TRASA SPOLEČNÁ ŽLAB 500x100mm
– · — · — 40 —	TRASA SPOLEČNÁ ŽLAB s PŘEPÁŽKOU 400Px50mm
– · — · — 25 —	TRASA SPOLEČNÁ ŽLAB 250x50mm
– · — · — 25 —	TRASA SPOLEČNÁ ŽLAB s PŘEPÁŽKOU 250Px50mm
– · — · — 15 —	TRASA SPOLEČNÁ ŽLAB 150mm
– · — · — 10 —	TRASA SPOLEČNÁ ŽLAB 100mm
– · — · — 5 —	TRASA SPOLEČNÁ ŽLAB 50mm
———	TRASA OSVĚTLENÍ

LEGENDA OSVĚTLENÍ :

- JEDNOPÓLOVÝ SPÍNAČ - 1
- SÉRIOVÝ PŘEPÍNAČ - 5
- STŘÍDAVÝ PŘEPÍNAČ - 6
- DVOJITÝ STŘÍDAVÝ PŘEPÍNAČ - 6+6
- JEDNOPÓLOVÉ TLAČÍTKO - 1/0 SPÍNÁNÍ STYKAČEM
- JEDNOPÓLOVÉ TLAČÍTKO - 1/0 SPÍNÁNÍ STYKAČEM
- POHYBOVÝ SPÍNAČ
- POHYBOVÝ SPÍNAČ ČERNÁ BARVA - CHODBY
- EL. INST. KRABICE
- JEDNOPÓLOVÝ SPÍNAČ - 1 PŘISAZENÁ MONTÁŽ
- STŘÍDAVÝ PŘEPÍNAČ - 6 PŘISAZENÁ MONTÁŽ
- JEDNOPÓLOVÉ TLAČÍTKO - 1/0 PŘISAZENÁ MONTÁŽ

A	01	02	03	04	05	06	07	08	09	M				Bpv	±0,000
	10		20		30						2,00	4,00 m	6,00		537,75

AUTORIZACE	ČKAIT – 1400348	ING. JIŘÍ ŽÁK	

AS PROJECT CZ s.r.o.
ARCHITEKTURA, PROJEKCE, ENGINEERING, DODAVATELSKÁ ČINNOST A PRODEJ
U PROSTŘEDNÍHO MLÝNA 128, 393 01 PELHŘIMOV, TEL.: 565 326 870, WWW.ATELIERAS.CZ

VEDOUCÍ ATELIÉRU	HIP	ZODPOV. PROJEKTANT	VYPRACOVAL
ING. VLADIMÍR ŽÁK	MICHAL TOMÁŠEK	ING.J.NEJEZCHLEB	ING.J.NEJEZCHLEB

ZIMNÍ STADION NA KAVALCOVĚ ULICI V BRUNTÁLE

INVESTOR:	MĚSTO BRUNTÁL, NÁDRAŽNÍ 994/20, 792 01 BRUNTÁL	FORMÁT	1681x841mm
MÍSTO STAVBY:	k.ú. BRUNTÁL, parc. č. 2240, 2249/1 a 2257/1	DATUM	04/2021
CHARAKTER STAVBY:	NOVOSTAVBA	STUPEŇ DOK.	DPS
ODDÍL DOKUMENTACE:		Č. ZAKÁZKY	978/19
	D.1.4.5 SILNOPROUDÁ ELEKTROTECHNIKA, HROMOSVOD	Č. ARCHIVNÍ	978/19
OBSAH:	Půdorys 2.NP – Osvětlení	MĚŘÍTKO: 1 : 100	ČÍS. VÝKRESU: D.1.4.5.17

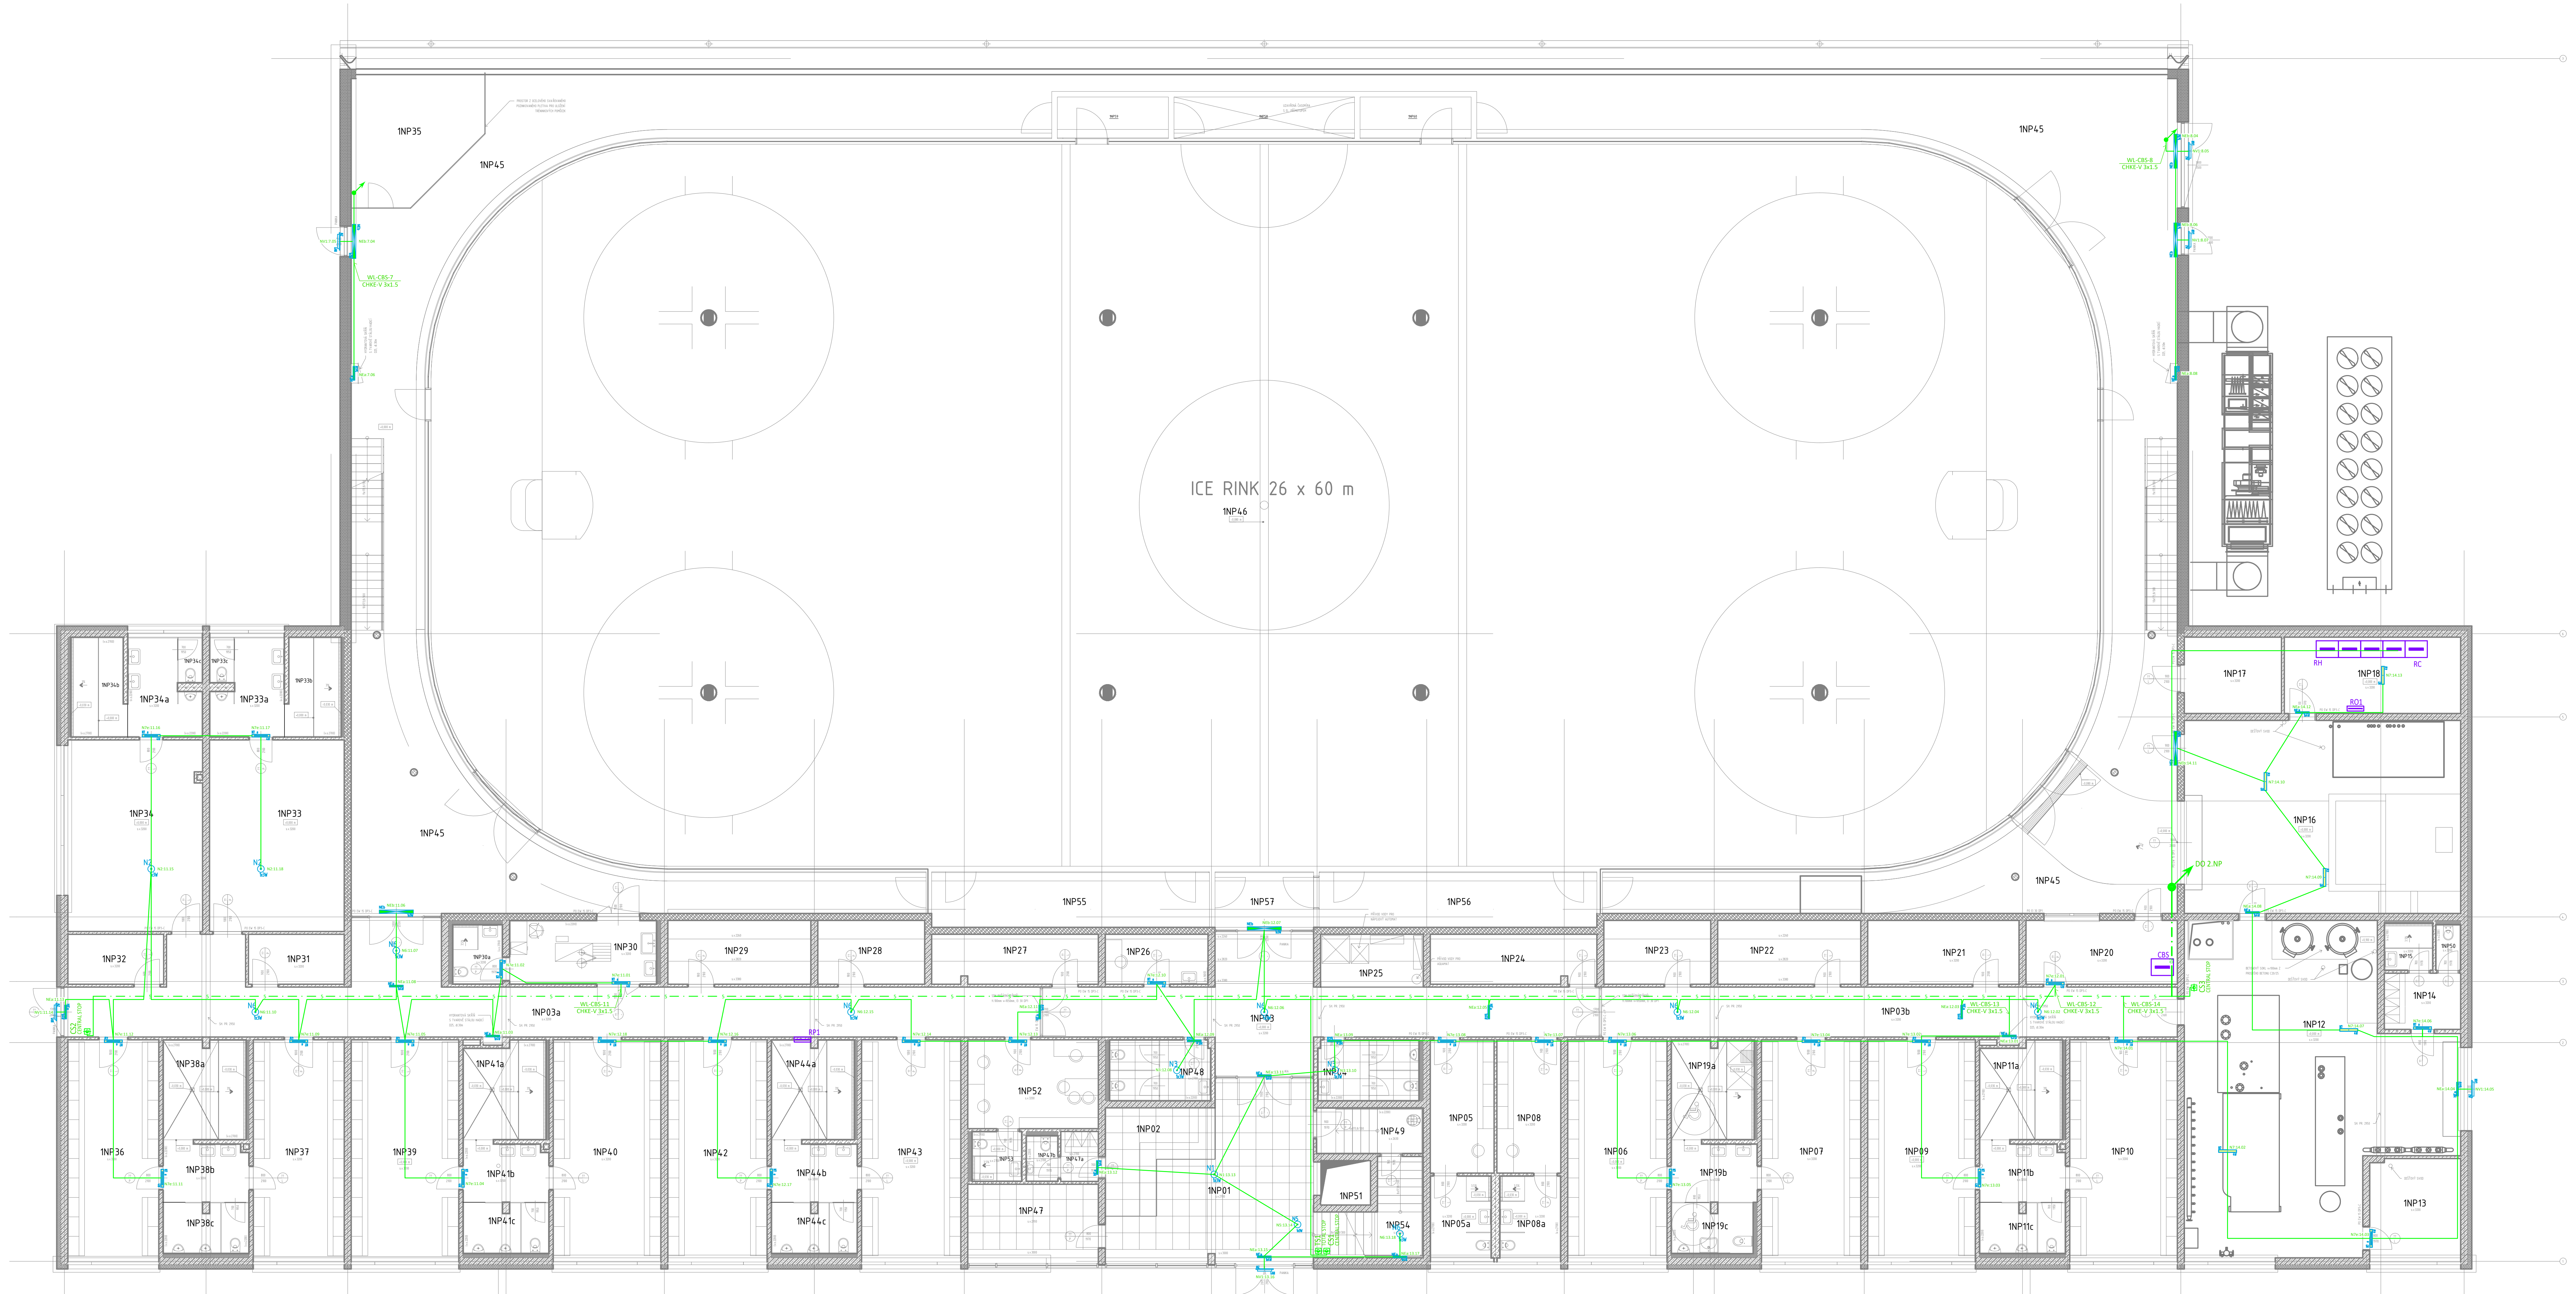

LEGENDA MÍSTNOSTÍ 1NP						
Č.M.	NÁZEV	PLOCHA (m2)	PODLAHA	ÚPRAVA STĚN	ÚPRAVA STROPŮ	POZNÁMKA
1NP01	VSTUPNÍ HALA	35,26	BETONOVÁ LEŠTĚNÁ SE VSYPEM	STĚRKOVÁ A JÁDROVÁ OMÍTKA, ŠTUK. PLSTÍ HLAZENÁ OMÍTKA, MALBA	MINERÁLNÍ MONTOVANÝ RASTROVÝ PODHLED 600 x 600	KERAMICKÝ SOKLÍK v = 100
1NP02	RECEPCE	11,10	BETONOVÁ LEŠTĚNÁ SE VSYPEM	JÁDROVÁ OMÍTKA, ŠTUK. PLSTÍ HLAZENÁ OMÍTKA, MALBA	MINERÁLNÍ MONTOVANÝ RASTROVÝ PODHLED 600 x 600	
1NP03	CHODBA	48,10	KAUČUK	STĚRKOVÁ A JÁDROVÁ OMÍTKA, ŠTUK. PLSTÍ HLAZENÁ OMÍTKA, MALBA	POHLEDOVÝ BETON S NÁSTŘIKEM V BARVĚ ČERNÉ, ZATEPLENÍ POLYSTYRENEM 120mm, STĚRKA VYZTUŽENÁ, ŠTUK. OM. PLSTÍ HLAZENÁ, MALBA	KERAMICKÝ SOKLÍK v=100, NÁSTŘIK ROZVODŮ TZB A STĚN ČERNOU BARVOU OD VÝŠKY 2300mm
1NP03a	CHODBA	76,30	KAUČUK	STĚRKOVÁ A JÁDROVÁ OMÍTKA, ŠTUK. PLSTÍ HLAZENÁ OMÍTKA, MALBA	POHLEDOVÝ BETON S NÁSTŘIKEM V BARVĚ ČERNÉ, ZATEPLENÍ POLYSTYRENEM 120mm, STĚRKA VYZTUŽENÁ, ŠTUK. OM. PLSTÍ HLAZENÁ, MALBA	KERAMICKÝ SOKLÍK v=100, NÁSTŘIK ROZVODŮ TZB A STĚN ČERNOU BARVOU OD VÝŠKY 2300mm
1NP03b	CHODBA	37,39	KAUČUK	STĚRKOVÁ A JÁDROVÁ OMÍTKA, ŠTUK. PLSTÍ HLAZENÁ OMÍTKA, MALBA	POHLEDOVÝ BETON S NÁSTŘIKEM V BARVĚ ČERNÉ, ZATEPLENÍ POLYSTYRENEM 120mm, STĚRKA VYZTUŽENÁ, ŠTUK. OM. PLSTÍ HLAZENÁ, MALBA	KERAMICKÝ SOKLÍK v=100, NÁSTŘIK ROZVODŮ TZB A STĚN ČERNOU BARVOU OD VÝŠKY 2300mm
1NP04	WC MUŽI – VEŘEJNOST	8,00	GUMA	STĚRKOVÁ A JÁDROVÁ OMÍTKA, ŠTUK. PLSTÍ HLAZENÁ OMÍTKA, MALBA	MINERÁLNÍ MONTOVANÝ RASTROVÝ PODHLED 600 x 600	KERAMICKÝ OBKLAD v = 2200
1NP05	ŠATNA – ROZHODČÍ VČETNĚ SOCIÁLNÍHO ZÁZEMÍ	17,56	KAUČUK, KERAMICKÁ DLAŽBA	POHLEDOVÉ BETONOVÉ TVÁRNICE OPATŘENÉ MALBOU, STĚRKOVÁ OMÍTKA, ŠTUK. PLSTÍ HLAZENÁ, MALBA	POHLEDOVÝ BETON S TRANSPARENTNÍM NÁTĚREM	KERAMICKÝ SOKLÍK v = 100, KERAMICKÝ OBKLAD v = 2200
1NP06	ŠATNA č.1 VČETNĚ ČÁSTI SOCIÁLNÍHO ZÁZEMÍ S ÚPRAVOU PRO IMOBILNÍ	40,32	KAUČUK, KERAMICKÁ DLAŽBA	POHLEDOVÉ BETONOVÉ TVÁRNICE OPATŘENÉ MALBOU, STĚRKOVÁ OMÍTKA, ŠTUK. PLSTÍ HLAZENÁ, MALBA	POHLEDOVÝ BETON S TRANSPARENTNÍM NÁTĚREM	KERAMICKÝ SOKLÍK v = 100, KERAMICKÝ OBKLAD v = 2200
1NP07	ŠATNA č.2 VČETNĚ ČÁSTI SOCIÁLNÍHO ZÁZEMÍ S ÚPRAVOU PRO IMOBILNÍ	39,87	KAUČUK, KERAMICKÁ DLAŽBA	POHLEDOVÉ BETONOVÉ TVÁRNICE OPATŘENÉ MALBOU, STĚRKOVÁ OMÍTKA, ŠTUK. PLSTÍ HLAZENÁ, MALBA	POHLEDOVÝ BETON S TRANSPARENTNÍM NÁTĚREM	KERAMICKÝ SOKLÍK v = 100, KERAMICKÝ OBKLAD v = 2200
1NP08	ŠATNA – ROZHODČÍ VČETNĚ SOCIÁLNÍHO ZÁZEMÍ	17,56	KAUČUK, KERAMICKÁ DLAŽBA	POHLEDOVÉ BETONOVÉ TVÁRNICE OPATŘENÉ MALBOU, STĚRKOVÁ OMÍTKA, ŠTUK. PLSTÍ HLAZENÁ, MALBA	POHLEDOVÝ BETON S TRANSPARENTNÍM NÁTĚREM	KERAMICKÝ SOKLÍK v = 100, KERAMICKÝ OBKLAD v = 2200
1NP09	ŠATNA č.3 VČETNĚ ČÁSTI SOCIÁLNÍHO ZÁZEMÍ	42,43	KAUČUK, KERAMICKÁ DLAŽBA	POHLEDOVÉ BETONOVÉ TVÁRNICE OPATŘENÉ MALBOU, STĚRKOVÁ OMÍTKA, ŠTUK. PLSTÍ HLAZENÁ, MALBA	POHLEDOVÝ BETON S TRANSPARENTNÍM NÁTĚREM	KERAMICKÝ SOKLÍK v = 100, KERAMICKÝ OBKLAD v = 2200
1NP10	ŠATNA č.4 VČETNĚ ČÁSTI SOCIÁLNÍHO ZÁZEMÍ	42,45	KAUČUK, KERAMICKÁ DLAŽBA	POHLEDOVÉ BETONOVÉ TVÁRNICE OPATŘENÉ MALBOU, STĚRKOVÁ OMÍTKA, ŠTUK. PLSTÍ HLAZENÁ, MALBA	POHLEDOVÝ BETON S TRANSPARENTNÍM NÁTĚREM	KERAMICKÝ SOKLÍK v = 100, KERAMICKÝ OBKLAD v = 2200
1NP12	TECHNOLOGIE CHLAZENÍ	94,94	EPOXIDOVÁ STĚRKA	POHLEDOVÉ BETONOVÉ TVÁRNICE OPATŘENÉ MALBOU, STĚRKOVÁ OMÍTKA, ŠTUK. PLSTÍ HLAZENÁ, MALBA	POHLEDOVÝ BETON S TRANSPARENTNÍM NÁTĚREM	KERAMICKÝ SOKLÍK v = 100
1NP13	DÍLNA	11,63	BETONOVÁ LEŠTĚNÁ SE VSYPEM	POHLEDOVÉ BETONOVÉ TVÁRNICE OPATŘENÉ MALBOU, STĚRKOVÁ OMÍTKA, ŠTUK. PLSTÍ HLAZENÁ, MALBA	POHLEDOVÝ BETON S TRANSPARENTNÍM NÁTĚREM	KERAMICKÝ SOKLÍK v = 100
1NP14	ŠATNA	5,57	KERAMICKÁ DLAŽBA	POHLEDOVÉ BETONOVÉ TVÁRNICE OPATŘENÉ MALBOU, STĚRKOVÁ OMÍTKA, ŠTUK. PLSTÍ HLAZENÁ, MALBA	POHLEDOVÝ BETON S TRANSPARENTNÍM NÁTĚREM	KERAMICKÝ SOKLÍK v = 100
1NP15	UMÝVÁRNA	3,15	KERAMICKÁ DLAŽBA	–	POHLEDOVÝ BETON S TRANSPARENTNÍM NÁTĚREM	KERAMICKÝ OBKLAD v = 2700
1NP16	ROLBÁRNA + SNĚŽNÁ JÁMA	68,11	EPOXIDOVÁ STĚRKA, GUMA	POHLEDOVÉ BETONOVÉ TVÁRNICE OPATŘENÉ MALBOU, STĚRKOVÁ A JÁDROVÁ OMÍTKA, ŠTUK. PLSTÍ HLAZENÁ, MALBA	POHLEDOVÝ BETON S TRANSPARENTNÍM NÁTĚREM	KERAMICKÝ SOKLÍK v = 100
1NP17	SKLAD PŘÍSTUPNÝ Z HALY	9,21	BETONOVÁ LEŠTĚNÁ SE VSYPEM	POHLEDOVÉ BETONOVÉ TVÁRNICE OPATŘENÉ MALBOU, STĚRKOVÁ A JÁDROVÁ OMÍTKA, ŠTUK. PLSTÍ HLAZENÁ, MALBA	POHLEDOVÝ BETON S TRANSPARENTNÍM NÁTĚREM	KERAMICKÝ SOKLÍK v = 100
1NP18	ROZVODNA NN	17,46	GUMA	POHLEDOVÉ BETONOVÉ TVÁRNICE OPATŘENÉ MALBOU, STĚRKOVÁ OMÍTKA, ŠTUK. PLSTÍ HLAZENÁ, MALBA	POHLEDOVÝ BETON S TRANSPARENTNÍM NÁTĚREM	KERAMICKÝ SOKLÍK v = 100
1NP20	VELÍN	12,54	BETONOVÁ LEŠTĚNÁ SE VSYPEM	POHLEDOVÉ BETONOVÉ TVÁRNICE OPATŘENÉ MALBOU, STĚRKOVÁ A JÁDROVÁ OMÍTKA, ŠTUK. PLSTÍ HLAZENÁ, MALBA	POHLEDOVÝ BETON S TRANSPARENTNÍM NÁTĚREM	KERAMICKÝ SOKLÍK v = 100
1NP21	ODDÍLOVÝ SKLAD	12,53	BETONOVÁ LEŠTĚNÁ SE VSYPEM	POHLEDOVÉ BETONOVÉ TVÁRNICE OPATŘENÉ MALBOU, STĚRKOVÁ A JÁDROVÁ OMÍTKA, ŠTUK. PLSTÍ HLAZENÁ, MALBA	POHLEDOVÝ BETON S TRANSPARENTNÍM NÁTĚREM	KERAMICKÝ SOKLÍK v = 100
1NP22	ODDÍLOVÝ SKLAD	11,70	BETONOVÁ LEŠTĚNÁ SE VSYPEM	POHLEDOVÉ BETONOVÉ TVÁRNICE OPATŘENÉ MALBOU, STĚRKOVÁ A JÁDROVÁ OMÍTKA, ŠTUK. PLSTÍ HLAZENÁ, MALBA	ZATEPLENÍ POLYSTYRENEM 120mm, STĚRKA VYZTUŽENÁ, ŠTUK. OM. PLSTÍ HLAZENÁ, MALBA	KERAMICKÝ SOKLÍK v = 100
1NP23	ODDÍLOVÝ SKLAD	8,75	BETONOVÁ LEŠTĚNÁ SE VSYPEM	POHLEDOVÉ BETONOVÉ TVÁRNICE OPATŘENÉ MALBOU, STĚRKOVÁ A JÁDROVÁ OMÍTKA, ŠTUK. PLSTÍ HLAZENÁ, MALBA	ZATEPLENÍ POLYSTYRENEM 120mm, STĚRKA VYZTUŽENÁ, ŠTUK. OM. PLSTÍ HLAZENÁ, MALBA	KERAMICKÝ SOKLÍK v = 100
1NP24	ODDÍLOVÝ SKLAD	10,73	BETONOVÁ LEŠTĚNÁ SE VSYPEM	POHLEDOVÉ BETONOVÉ TVÁRNICE OPATŘENÉ MALBOU, STĚRKOVÁ A JÁDROVÁ OMÍTKA, ŠTUK. PLSTÍ HLAZENÁ, MALBA	ZATEPLENÍ POLYSTYRENEM 120mm, STĚRKA VYZTUŽENÁ, ŠTUK. OM. PLSTÍ HLAZENÁ, MALBA	KERAMICKÝ SOKLÍK v = 100
1NP25	PROSTOR PRO NÁPOJOVÉ AUTOMATY A ODPADKOVÉ KOŠE	7,03	KAUČUK	POHLEDOVÉ BETONOVÉ TVÁRNICE OPATŘENÉ MALBOU, STĚRKOVÁ A JÁDROVÁ OMÍTKA, ŠTUK. PLSTÍ HLAZENÁ, MALBA	ZATEPLENÍ POLYSTYRENEM 120mm, STĚRKA VYZTUŽENÁ, ŠTUK. OM. PLSTÍ HLAZENÁ, MALBA	KERAMICKÝ SOKLÍK v = 100
1NP26	BRUSÍRNA	6,66	BETONOVÁ LEŠTĚNÁ SE VSYPEM	POHLEDOVÉ BETONOVÉ TVÁRNICE OPATŘENÉ MALBOU, STĚRKOVÁ A JÁDROVÁ OMÍTKA, ŠTUK. PLSTÍ HLAZENÁ, MALBA	ZATEPLENÍ POLYSTYRENEM 120mm, STĚRKA VYZTUŽENÁ, ŠTUK. OM. PLSTÍ HLAZENÁ, MALBA	KERAMICKÝ SOKLÍK v = 100
1NP27	ODDÍLOVÝ SKLAD	10,73	BETONOVÁ LEŠTĚNÁ SE VSYPEM	POHLEDOVÉ BETONOVÉ TVÁRNICE OPATŘENÉ MALBOU, STĚRKOVÁ A JÁDROVÁ OMÍTKA, ŠTUK. PLSTÍ HLAZENÁ, MALBA	ZATEPLENÍ POLYSTYRENEM 120mm, STĚRKA VYZTUŽENÁ, ŠTUK. OM. PLSTÍ HLAZENÁ, MALBA	KERAMICKÝ SOKLÍK v = 100
1NP28	ODDÍLOVÝ SKLAD	8,86	BETONOVÁ LEŠTĚNÁ SE VSYPEM	POHLEDOVÉ BETONOVÉ TVÁRNICE OPATŘENÉ MALBOU, STĚRKOVÁ A JÁDROVÁ OMÍTKA, ŠTUK. PLSTÍ HLAZENÁ, MALBA	ZATEPLENÍ POLYSTYRENEM 120mm, STĚRKA VYZTUŽENÁ, ŠTUK. OM. PLSTÍ HLAZENÁ, MALBA	KERAMICKÝ SOKLÍK v = 100
1NP29	ODDÍLOVÝ SKLAD	11,85	BETONOVÁ LEŠTĚNÁ SE VSYPEM	POHLEDOVÉ BETONOVÉ TVÁRNICE OPATŘENÉ MALBOU, STĚRKOVÁ A JÁDROVÁ OMÍTKA, ŠTUK. PLSTÍ HLAZENÁ, MALBA	ZATEPLENÍ POLYSTYRENEM 120mm, STĚRKA VYZTUŽENÁ, ŠTUK. OM. PLSTÍ HLAZENÁ, MALBA	KERAMICKÝ SOKLÍK v = 100
1NP30	OŠETŘOVNA VČETNĚ SOCIÁLNÍHO ZÁZEMÍ	16,24	KAUČUK, KERAMICKÁ DLAŽBA	POHLEDOVÉ BETONOVÉ TVÁRNICE OPATŘENÉ MALBOU, STĚRKOVÁ A JÁDROVÁ OMÍTKA, ŠTUK. PLSTÍ HLAZENÁ, MALBA	POHLEDOVÝ BETON S TRANSPARENTNÍM NÁTĚREM	KERAMICKÝ OBKLAD v = 2200
1NP31	ODDÍLOVÝ SKLAD	6,21	BETONOVÁ LEŠTĚNÁ SE VSYPEM	POHLEDOVÉ BETONOVÉ TVÁRNICE OPATŘENÉ MALBOU, STĚRKOVÁ OMÍTKA, ŠTUK. PLSTÍ HLAZENÁ, MALBA	POHLEDOVÝ BETON S TRANSPARENTNÍM NÁTĚREM	KERAMICKÝ SOKLÍK v = 100
1NP32	ODDÍLOVÝ SKLAD	6,21	BETONOVÁ LEŠTĚNÁ SE VSYPEM	POHLEDOVÉ BETONOVÉ TVÁRNICE OPATŘENÉ MALBOU, STĚRKOVÁ OMÍTKA, ŠTUK. PLSTÍ HLAZENÁ, MALBA	POHLEDOVÝ BETON S TRANSPARENTNÍM NÁTĚREM	KERAMICKÝ SOKLÍK v = 100
1NP33	ŠATNA A – VČETNĚ SOCIÁLNÍHO ZÁZEMÍ	50,38	KAUČUK, KERAMICKÁ DLAŽBA	POHLEDOVÉ BETONOVÉ TVÁRNICE OPATŘENÉ MALBOU, STĚRKOVÁ OMÍTKA, ŠTUK. PLSTÍ HLAZENÁ, MALBA	POHLEDOVÝ BETON S TRANSPARENTNÍM NÁTĚREM	KERAMICKÝ SOKLÍK v = 100, KERAMICKÝ OBKLAD v = 2200
1NP34	ŠATNA A – VČETNĚ SOCIÁLNÍHO ZÁZEMÍ	50,26	KAUČUK, KERAMICKÁ DLAŽBA	POHLEDOVÉ BETONOVÉ TVÁRNICE OPATŘENÉ MALBOU, STĚRKOVÁ OMÍTKA, ŠTUK. PLSTÍ HLAZENÁ, MALBA	POHLEDOVÝ BETON S TRANSPARENTNÍM NÁTĚREM	KERAMICKÝ SOKLÍK v = 100, KERAMICKÝ OBKLAD v = 2200
1NP35	CENTRÁLNÍ SKLAD	19,89	GUMA	TRANSPARENTNÍ PROTISPRAŠUJÍCÍ NÁTĚR	AKUSTICKÝ PERFOROVANÝ PLECHOVÝ OBKLAD	KERAMICKÝ SOKLÍK v = 100
1NP36	ŠATNA č.5 VČETNĚ ČÁSTI SOCIÁLNÍHO ZÁZEMÍ	37,96	KAUČUK, KERAMICKÁ DLAŽBA	POHLEDOVÉ BETONOVÉ TVÁRNICE OPATŘENÉ MALBOU, STĚRKOVÁ OMÍTKA, ŠTUK. PLSTÍ HLAZENÁ, MALBA	POHLEDOVÝ BETON S TRANSPARENTNÍM NÁTĚREM	KERAMICKÝ SOKLÍK v = 100, KERAMICKÝ OBKLAD v = 2200
1NP37	ŠATNA č.6 VČETNĚ ČÁSTI SOCIÁLNÍHO ZÁZEMÍ	37,74	KAUČUK, KERAMICKÁ DLAŽBA	POHLEDOVÉ BETONOVÉ TVÁRNICE OPATŘENÉ MALBOU, STĚRKOVÁ OMÍTKA, ŠTUK. PLSTÍ HLAZENÁ, MALBA	POHLEDOVÝ BETON S TRANSPARENTNÍM NÁTĚREM	KERAMICKÝ SOKLÍK v = 100, KERAMICKÝ OBKLAD v = 2200
1NP39	ŠATNA č.7 VČETNĚ ČÁSTI SOCIÁLNÍHO ZÁZEMÍ	42,43	KAUČUK, KERAMICKÁ DLAŽBA	POHLEDOVÉ BETONOVÉ TVÁRNICE OPATŘENÉ MALBOU, STĚRKOVÁ OMÍTKA, ŠTUK. PLSTÍ HLAZENÁ, MALBA	POHLEDOVÝ BETON S TRANSPARENTNÍM NÁTĚREM	KERAMICKÝ SOKLÍK v = 100, KERAMICKÝ OBKLAD v = 2200
1NP40	ŠATNA č.8 VČETNĚ ČÁSTI SOCIÁLNÍHO ZÁZEMÍ	42,45	KAUČUK, KERAMICKÁ DLAŽBA	POHLEDOVÉ BETONOVÉ TVÁRNICE OPATŘENÉ MALBOU, STĚRKOVÁ OMÍTKA, ŠTUK. PLSTÍ HLAZENÁ, MALBA	POHLEDOVÝ BETON S TRANSPARENTNÍM NÁTĚREM	KERAMICKÝ SOKLÍK v = 100, KERAMICKÝ OBKLAD v = 2200

LEGENDA MÍSTNOSTÍ 1NP						
Č.M.	NÁZEV	PLOCHA (m2)	PODLAHA	ÚPRAVA STĚN	ÚPRAVA STROPŮ	POZNÁMKA
1NP42	ŠATNA č.9 VČETNĚ ČÁSTI SOCIÁLNÍHO ZÁZEMÍ	40,32	KAUČUK, KERAMICKÁ DLAŽBA	POHLEDOVÉ BETONOVÉ TVÁRNICE OPATŘENÉ MALBOU, STĚRKOVÁ OMÍTKA, ŠTUK. PLSTÍ HLAZENÁ, MALBA	POHLEDOVÝ BETON S TRANSPARENTNÍM NÁTĚREM	KERAMICKÝ SOKLÍK v = 100, KERAMICKÝ OBKLAD v = 2200
1NP43	ŠATNA č.10 VČETNĚ ČÁSTI SOCIÁLNÍHO ZÁZEMÍ	40,18	KAUČUK, KERAMICKÁ DLAŽBA	POHLEDOVÉ BETONOVÉ TVÁRNICE OPATŘENÉ MALBOU, STĚRKOVÁ OMÍTKA, ŠTUK. PLSTÍ HLAZENÁ, MALBA	POHLEDOVÝ BETON S TRANSPARENTNÍM NÁTĚREM	KERAMICKÝ SOKLÍK v = 100, KERAMICKÝ OBKLAD v = 2200
1NP45	OCHOZ LEDOVÉ PLOCHY	377,80	GUMA	AKUSTICKÝ PERFOROVANÝ PLECHOVÝ OBKLAD, JÁDROVÁ OMÍTKA, ŠTUK. PLSTÍ HLAZENÁ OMÍTKA, MALBA	AKUSTICKÝ PERFOROVANÝ PLECHOVÝ OBKLAD	KERAMICKÝ SOKLÍK v = 100
1NP46	LEDOVÁ PLOCHA	1497,98	EPOXIDOVÝ NÁTĚR V BARVĚ BÍLÉ VČETNĚ LAJNOVÁNÍ	–	AKUSTICKÝ PERFOROVANÝ PLECHOVÝ OBKLAD	DEMONTOVATELNÉ MANTINELY S OCHRANNÝM ZASKLENÍM A SÍTĚMI
1NP47	KANCELÁŘ	12,97	BETONOVÁ LEŠTĚNÁ SE VSYPEM	STĚRKOVÁ A JÁDROVÁ OMÍTKA, ŠTUK. PLSTÍ HLAZENÁ OMÍTKA, MALBA	MINERÁLNÍ MONTOVANÝ RASTROVÝ PODHLED 600 x 600	KERAMICKÝ SOKLÍK v = 100
1NP47a	RECEPCE – ŠATNA	2,43	KERAMICKÁ DLAŽBA	STĚRKOVÁ A JÁDROVÁ OMÍTKA, ŠTUK. PLSTÍ HLAZENÁ OMÍTKA, MALBA	MINERÁLNÍ MONTOVANÝ RASTROVÝ PODHLED 600 x 600	KERAMICKÝ SOKLÍK v = 100
1NP47b	RECEPCE – WC	1,90	KERAMICKÁ DLAŽBA	STĚRKOVÁ OMÍTKA, ŠTUK. PLSTÍ HLAZENÁ OMÍTKA, MALBA	MINERÁLNÍ MONTOVANÝ RASTROVÝ PODHLED 600 x 600	KERAMICKÝ OBKLAD v = 2200
1NP48	WC ŽENY – VEŘEJNOST	8,00	GUMA	STĚRKOVÁ A JÁDROVÁ OMÍTKA, ŠTUK. PLSTÍ HLAZENÁ OMÍTKA, MALBA	MINERÁLNÍ MONTOVANÝ RASTROVÝ PODHLED 600 x 600	KERAMICKÝ OBKLAD v = 2200
1NP49	ÚKLIDOVÁ KOMORA	6,35	KERAMICKÁ DLAŽBA	STĚRKOVÁ A JÁDROVÁ OMÍTKA, ŠTUK. PLSTÍ HLAZENÁ OMÍTKA, MALBA	POHLEDOVÝ BETON S TRANSPARENTNÍM NÁTĚREM	KERAMICKÝ OBKLAD v = 2200
1NP50	WC	1,49	KERAMICKÁ DLAŽBA	STĚRKOVÁ A JÁDROVÁ OMÍTKA, ŠTUK. PLSTÍ HLAZENÁ OMÍTKA, MALBA	POHLEDOVÝ BETON S TRANSPARENTNÍM NÁTĚREM	KERAMICKÝ OBKLAD v = 2200
1NP51	VÝTAHOVÁ ŠACHTA	2,88	EPOXIDOVÝ NÁTĚR OLEJIVZDORNÝ	JÁDROVÁ OMÍTKA, ŠTUK. PLSTÍ HLAZENÁ OMÍTKA, MALBA	–	OLEJIVZDORNÝ NÁTĚR PROHLUBNĚ VÝTAHU
1NP52	ŠATNA TRENÉRŮ	15,04	KAUČUK	POHLEDOVÉ BETONOVÉ TVÁRNICE OPATŘENÉ MALBOU, STĚRKOVÁ OMÍTKA, ŠTUK. PLSTÍ HLAZENÁ, MALBA	POHLEDOVÝ BETON S TRANSPARENTNÍM NÁTĚREM	KERAMICKÝ SOKLÍK v = 100
1NP53	UMÝVÁRNA	3,22	KAUČUK, KERAMICKÁ DLAŽBA	–	MINERÁLNÍ MONTOVANÝ RASTROVÝ PODHLED 600 x 600	KERAMICKÝ OBKLAD v = 2700
1NP54	PROSTOR POD SCHODIŠTĚM	9,80	BETONOVÁ MAZANINA	–	–	–
1NP55	STŘÍDAČKA	20,00	GUMA	JÁDROVÁ OMÍTKA, ŠTUK. PLSTÍ HLAZENÁ OMÍTKA, MALBA	AKUSTICKÝ PERFOROVANÝ PLECHOVÝ OBKLAD	KERAMICKÝ SOKLÍK v = 100
1NP56	STŘÍDAČKA	20,00	GUMA	JÁDROVÁ OMÍTKA, ŠTUK. PLSTÍ HLAZENÁ OMÍTKA, MALBA	AKUSTICKÝ PERFOROVANÝ PLECHOVÝ OBKLAD	KERAMICKÝ SOKLÍK v = 100
1NP57	MEZISTŘÍDAČKOVÝ PROSTOR	7,10	GUMA	–	AKUSTICKÝ PERFOROVANÝ PLECHOVÝ OBKLAD	–
1NP58	ČASOMĚŘIČI	9,75	GUMA	–	LEPENÉ OCHRANNÉ SKLO	PROSTOR TEMPEROVÁN EL. PŘÍMOTOPEM
1NP59	TRESTNÁ	6,00	GUMA	–	AKUSTICKÝ PERFOROVANÝ PLECHOVÝ OBKLAD	–
1NP60	TRESTNÁ	6,00	GUMA	–	AKUSTICKÝ PERFOROVANÝ PLECHOVÝ OBKLAD	–
		3126,73				

LEGENDA ELEKTRO :

▭ ROZVADĚČ

LEGENDA TRAS :

— · — · — 20 —	TRASA PO ŽLAB 200mm
— · — · — 10 —	TRASA PO ŽLAB 100mm
— · — · — 5 —	TRASA PO ŽLAB 50mm
———	TRASA PROTIPOŽÁRNÍ KABEL NA PO PŘÍCHYTKÁCH PRO NO SAMOSTATNÁ PROTIPOŽÁRNÍ TRASA VE VZDÁLENOSTI MAX. 300mm

LEGENDA SVÍTIDEL NO :

N1	Vestavnénouzové LED svítidlo 1x3W s kruhovou vyzařovací char. napojené na CBS
N2	Přisazené nouzové LED svítidlo 1x3W s kruhovou vyzařovací char. napojené na CBS
N3	Vestavné nouzové LED svítidlo 1x3W s úzkou vyzařovací char. napojené na CBS
N4	Přisazené nouzové LED svítidlo 1x3W s úzkou vyzařovací char. napojené na CBS
N5	Vestavné nouzové LED svítidlo 1x3W s chodbovou vyzařovací char. napojené na CBS
N6	Přisazené nouzové LED svítidlo 1x3W s chodbovou vyzařovací char. napojené na CBS
N7	Přisazené nouzové LED svítidlo 4x1W, IP65, s adresným dohledováním
N7_e	Přisazené nouzové LED svítidlo 4x1W, IP65, s adresným dohledováním + podvěšený pikotgram VD 22 m napojené na CBS
Nea	Piktogramové nouzové LED svítidlo s pozorovací vzdáleností 24m a adresným dohledováním, IP54, napojené na CBS
Neb	Stropní pikotgramové nouzové LED svítidlo s pozorovací vzdáleností 56m napojené na CBS
NV1	Nástěnné LED nouzové svítidlo ve vyšším krytí IP65, svítidlo bude umístěno nad vchody. Svítidlo umožňuje adresné dohledování a je napojené na CBS
CBS	Centrální bateriový systém, adresný/okruhový monitoring, VRLA akumulátory s životností 10let dle EUROBAT.

LEGENDA OSVĚTLENÍ NO :

○ EL. INST. KRABICE PROTIPOŽÁTNÍ

⊡ BEZPEČNOSTNÍ TLAČÍTKO

A	01	02	03	04	05	06	07	08	09	M				Bpv	±0,000
	10		20		30						2,00	4,00 m	6,00		537,75

AUTORIZACE	ČKAIT – 1400348	ING. JIŘÍ ŽÁK

AS PROJECT CZ s.r.o.
ARCHITEKTURA, PROJEKCE, ENGINEERING, DODAVATELSKÁ ČINNOST A PRODEJ
U PROSTŘEDNÍHO MLÝNA 128, 393 01 PELHŘIMOV, TEL.: 565 326 870, WWW.ATELIERAS.CZ

VEDOUCÍ ATELIÉRU	HIP	ZODPOV. PROJEKTANT	VYPRACOVAL
ING. VLADIMÍR ŽÁK	MICHAL TOMÁŠEK	ING.J.NEJEZCHLEB	ING.J.NEJEZCHLEB

ZIMNÍ STADION NA KAVALCOVĚ ULICI V BRUNTÁLE

INVESTOR:	MĚSTO BRUNTÁL, NÁDRAŽNÍ 994/20, 792 01 BRUNTÁL	FORMÁT	1681x841mm
MÍSTO STAVBY:	k.ú. BRUNTÁL, parc. č. 2240, 2249/1 a 2257/1	DATUM	04/2021
CHARAKTER STAVBY:	NOVOSTAVBA	STUPEŇ DOK.	DPS
ODDÍL DOKUMENTACE:		Č. ZAKÁZKY	978/19
	D.1.4.5 SILNOPROUDÁ ELEKTROTECHNIKA, HROMOSVOD	Č. ARCHIVNÍ	978/19
OBSAH:	Půdorys 1.NP – Nouzové osvětlení	MĚŘÍTKO: 1 : 100	ČÍS. VÝKRESU: D.1.4.5.18

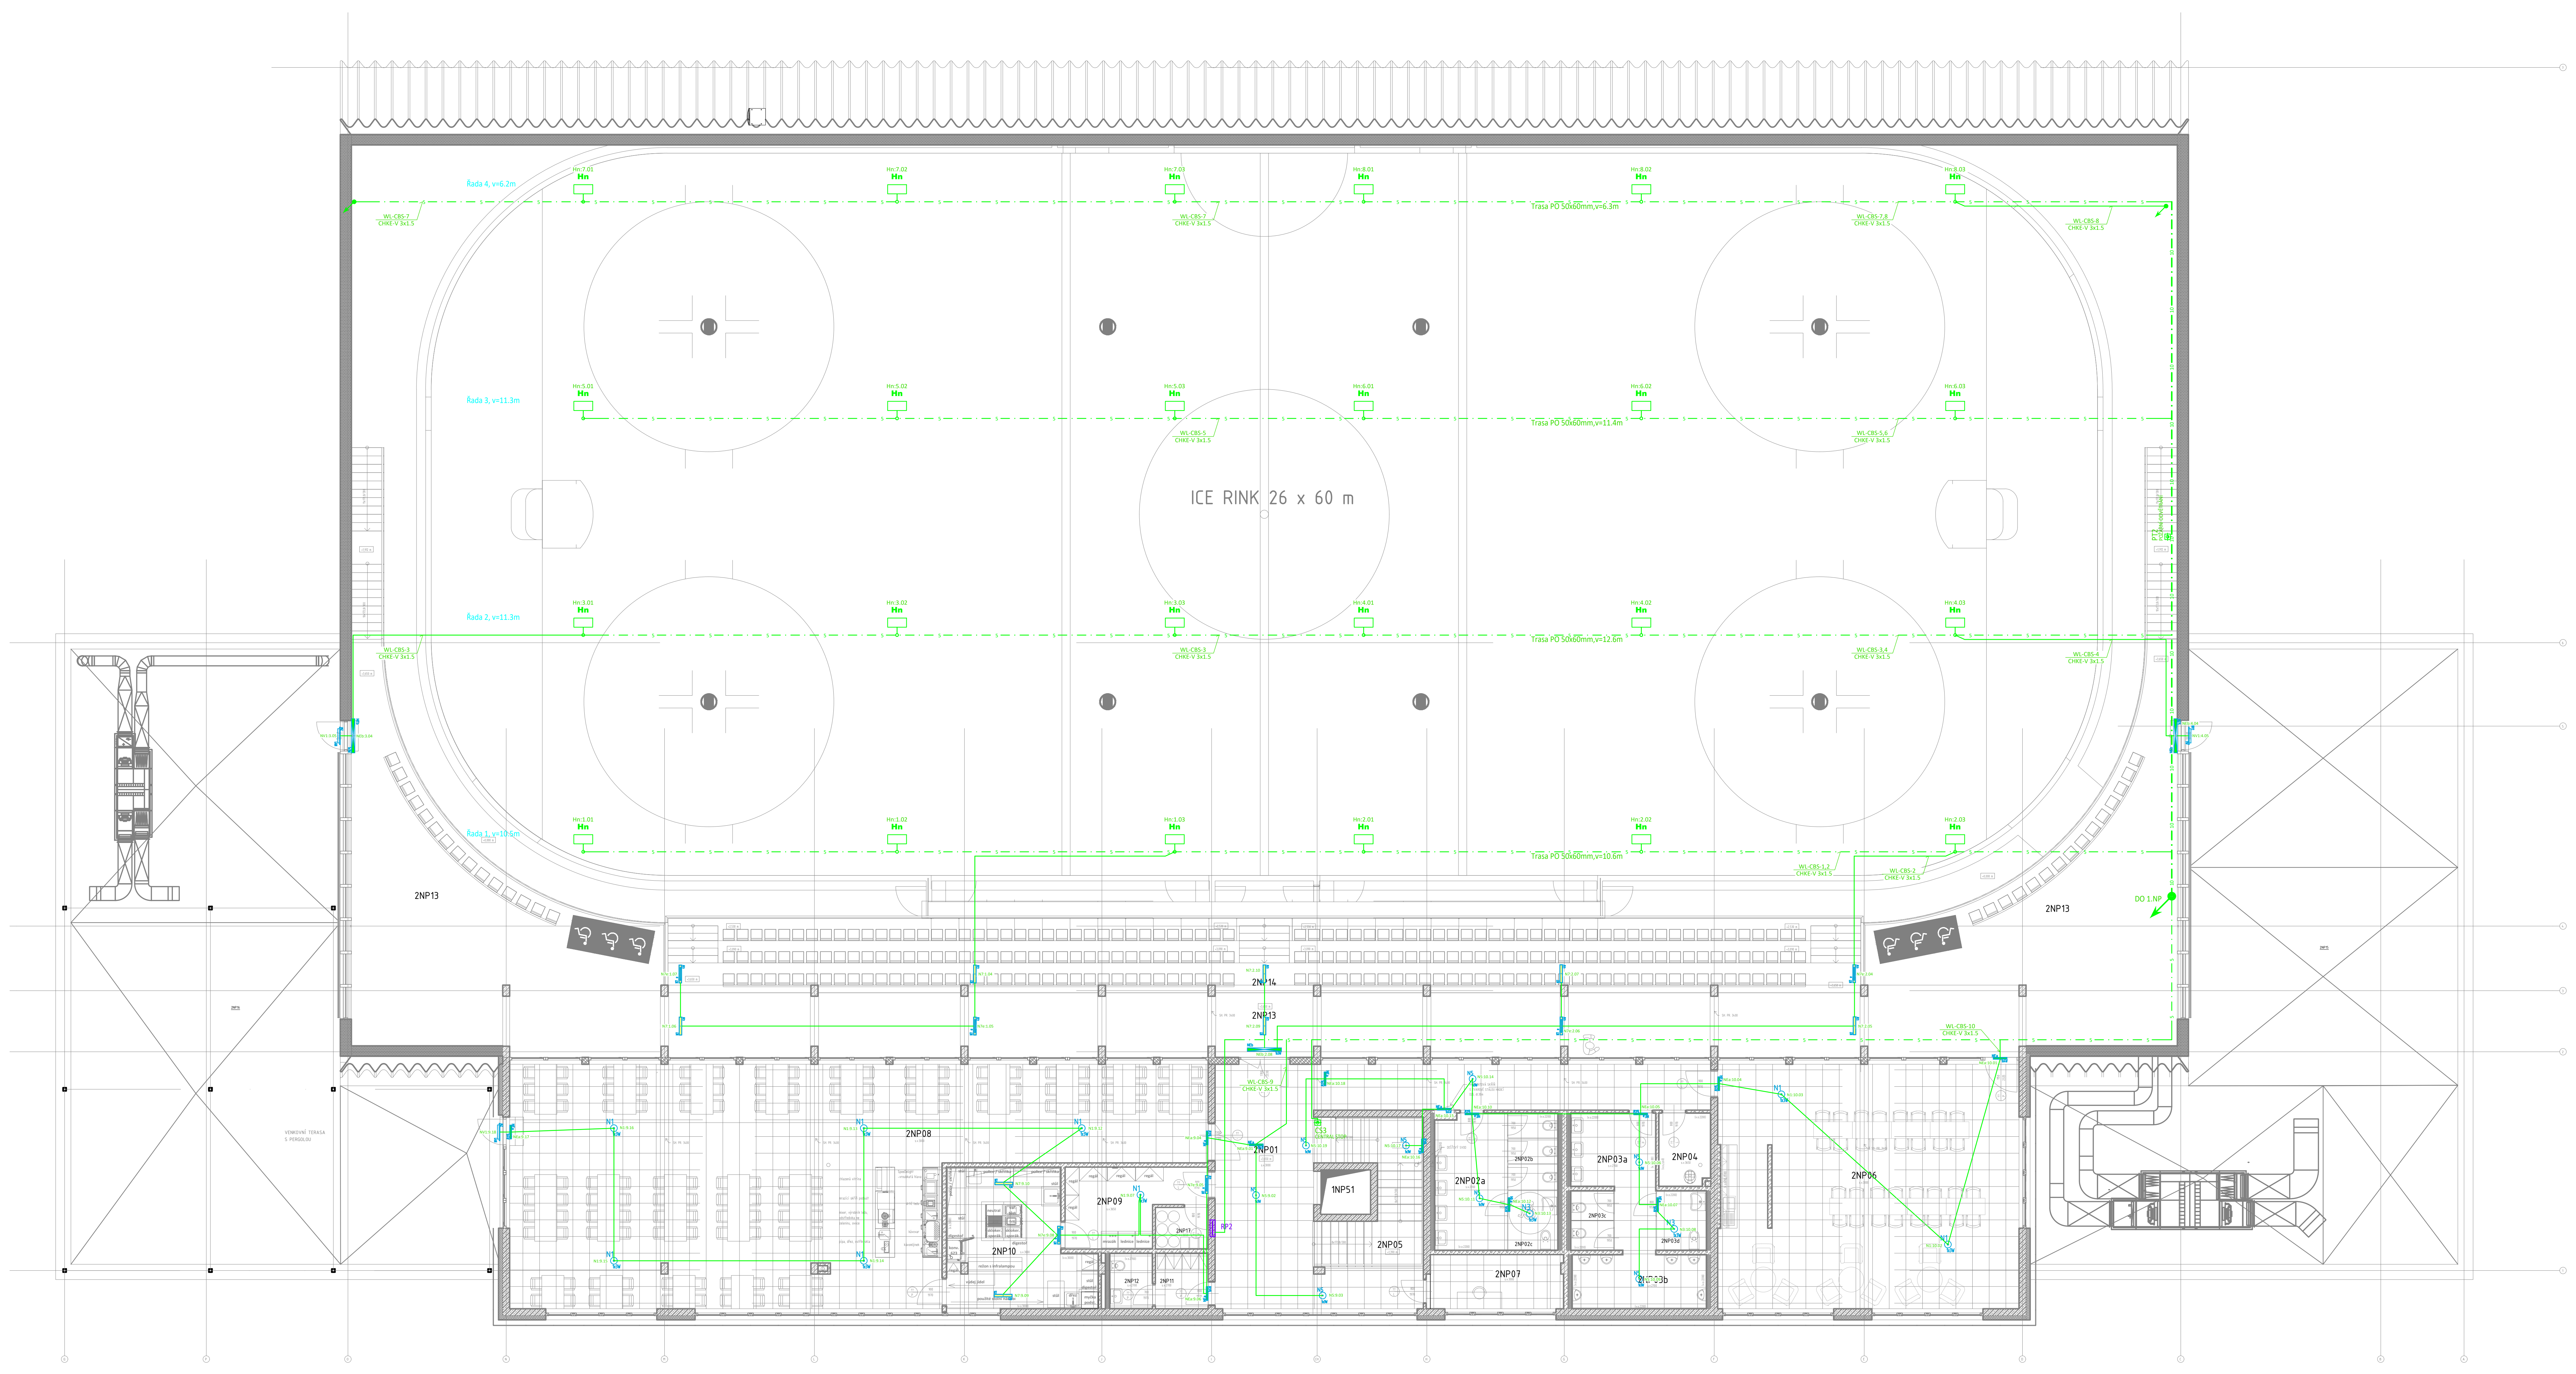

LEGENDA MÍSTNOSTÍ
2NP

Č.M.	NÁZEV	PLOCHA (m2)	Povrch podlahy	ÚPRAVA STĚN	ÚPRAVA STROPŮ	POZNÁMKA
2NP01	CHODBA	61,99	BETONOVÁ LEŠTĚNÁ SE VSYPEM	STĚRKOVÁ A JÁDROVÁ OMÍTKA, ŠTUK. PLSTÍ HLAZENÁ OMÍTKA, MALBA	MINERÁLNÍ MONTOVANÝ RASTROVÝ PODHLED 600 x 600	KERAMICKÝ SOKLÍK v = 100
2NP02	WC ŽENY - VEŘEJNOST	21,83	KERAMICKÁ DLAŽBA	STĚRKOVÁ OMÍTKA, ŠTUK. PLSTÍ HLAZENÁ OMÍTKA, MALBA	MINERÁLNÍ MONTOVANÝ RASTROVÝ PODHLED 600 x 600	KERAMICKÝ OBKLAD v = 2200
2NP03	WC MUŽI - VEŘEJNOST	28,55	KERAMICKÁ DLAŽBA	STĚRKOVÁ A JÁDROVÁ OMÍTKA, ŠTUK. PLSTÍ HLAZENÁ OMÍTKA, MALBA	MINERÁLNÍ MONTOVANÝ RASTROVÝ PODHLED 600 x 600	KERAMICKÝ OBKLAD v = 2200
2NP04	ÚKLIDOVÁ KOMORA - BUFET	4,97	KERAMICKÁ DLAŽBA	STĚRKOVÁ A JÁDROVÁ OMÍTKA, ŠTUK. PLSTÍ HLAZENÁ OMÍTKA, MALBA	POHLEDOVÝ BETON S TRANSPARENTNÍM NÁTĚREM	KERAMICKÝ OBKLAD v = 2200
2NP05	SCHODIŠTĚ	15,16	KERAMICKÁ DLAŽBA	JÁDROVÁ OMÍTKA, ŠTUK. PLSTÍ HLAZENÁ OMÍTKA, MALBA	MINERÁLNÍ MONTOVANÝ RASTROVÝ PODHLED 600 x 600	KERAMICKÝ SOKLÍK v = 100
2NP06	KLUBOVNA	94,74	BETONOVÁ LEŠTĚNÁ SE VSYPEM	JÁDROVÁ OMÍTKA, ŠTUK. PLSTÍ HLAZENÁ OMÍTKA, MALBA	MINERÁLNÍ MONTOVANÝ RASTROVÝ PODHLED 600 x 600	KERAMICKÝ SOKLÍK v = 100, KERAMICKÝ OBKLAD v = 900
2NP07	KANCELÁŘ	9,51	BETONOVÁ LEŠTĚNÁ SE VSYPEM	STĚRKOVÁ A JÁDROVÁ OMÍTKA, ŠTUK. PLSTÍ HLAZENÁ OMÍTKA, MALBA	MINERÁLNÍ MONTOVANÝ RASTROVÝ PODHLED 600 x 600	KERAMICKÝ SOKLÍK v = 100
2NP08	BUFET	170,68	BETONOVÁ LEŠTĚNÁ SE VSYPEM	STĚRKOVÁ A JÁDROVÁ OMÍTKA, ŠTUK. PLSTÍ HLAZENÁ OMÍTKA, MALBA	MINERÁLNÍ MONTOVANÝ RASTROVÝ PODHLED 600 x 600	KERAMICKÝ SOKLÍK v = 100
2NP09	SKLAD - BUFET	11,99	KERAMICKÁ DLAŽBA	STĚRKOVÁ A JÁDROVÁ OMÍTKA, ŠTUK. PLSTÍ HLAZENÁ OMÍTKA, MALBA	POHLEDOVÝ BETON S TRANSPARENTNÍM NÁTĚREM	KERAMICKÝ SOKLÍK v = 100
2NP10	PŘÍPRAVNA - BUFET	23,64	KERAMICKÁ DLAŽBA	STĚRKOVÁ A JÁDROVÁ OMÍTKA, ŠTUK. PLSTÍ HLAZENÁ OMÍTKA, MALBA	MINERÁLNÍ MONTOVANÝ RASTROVÝ PODHLED 600 x 600	KERAMICKÝ OBKLAD v = 2200
2NP11	ŠATNA	3,80	KERAMICKÁ DLAŽBA	STĚRKOVÁ A JÁDROVÁ OMÍTKA, ŠTUK. PLSTÍ HLAZENÁ OMÍTKA, MALBA	MINERÁLNÍ MONTOVANÝ RASTROVÝ PODHLED 600 x 600	KERAMICKÝ SOKLÍK v = 100
2NP12	WC PRACOVNÍCI - BUFET	3,10	KERAMICKÁ DLAŽBA	STĚRKOVÁ A JÁDROVÁ OMÍTKA, ŠTUK. PLSTÍ HLAZENÁ OMÍTKA, MALBA	MINERÁLNÍ MONTOVANÝ RASTROVÝ PODHLED 600 x 600	KERAMICKÝ OBKLAD v = 2200
2NP13	OCHOZ	280,28	BETONOVÁ LEŠTĚNÁ SE VSYPEM	JÁDROVÁ OMÍTKA, ŠTUK. PLSTÍ HLAZENÁ OMÍTKA, MALBA, POHLEDOVÝ BETON S TRANSPARENTNÍM NÁTĚREM, PLECHOVÝ PERFOROVANÝ AKUSTICKÝ OBKLAD	AKUSTICKÝ PERFOROVANÝ PLECHOVÝ OBKLAD	KERAMICKÝ SOKLÍK v = 100
2NP14	TRIBUNA	114,34	TRANPARENTNÍ PROTISPRAŠUJÍCÍ NÁTĚR	TRANSPARENTNÍ PROTISPRAŠUJÍCÍ NÁTĚR	AKUSTICKÝ PERFOROVANÝ PLECHOVÝ OBKLAD	SKLOPNÉ PLASTOVÉ SEDAČKY PŘIPEVNĚNY K SVISLÝM STĚNÁM TRIBUNY, POSLEDNÍ ŘADA PŘIPEVNĚNA NA OCELOVÉ SAMONOSNÉ KONSTRUKCI TVOŘÍCÍ ZÁBRADLÍ
2NP15	PLOCHÁ STŘECHA	251,80	OZDOBNÉ PRANÉ KAMENIVO	-	-	-
2NP16	VENKOVNÍ TERASA	251,69	BETONOVÁ DLAŽBA NA TERČÍCH	-	-	-
		1348,06				

LEGENDA SVÍTIDEL NO :

N1	N1	Vestavnénouzové LED svítidlo 1x3W s kruhovou vyzařovací char. napojené na CBS
N2	N2	Přisazené nouzové LED svítidlo 1x3W s kruhovou vyzařovací char. napojené na CBS
N3	N3	Vestavné nouzové LED svítidlo 1x3W s úzkou vyzařovací char. napojené na CBS
N4	N4	Přisazené nouzové LED svítidlo 1x3W s úzkou vyzařovací char. napojené na CBS
N5	N5	Vestavné nouzové LED svítidlo 1x3W s chodbovou vyzařovací char. napojené na CBS
N6	N6	Přisazené nouzové LED svítidlo 1x3W s chodbovou vyzařovací char. napojené na CBS
N7	N7	Přisazené nouzové LED svítidlo 4x1W, IP65, s adresným dohledováním
N7_e	N7_e	Přisazené nouzové LED svítidlo 4x1W, IP65, s adresným dohledováním + podvěšený pikotgram VD 22 m napojené na CBS
NEa	Nea	Piktogramové nouzové LED svítidlo s pozorovací vzdáleností 24m a adresným dohledováním, IP54, napojené na CBS
NEb	Neb	Stropní pikotgramové nouzové LED svítidlo s pozorovací vzdáleností 56m napojené na CBS
NV1	NV1	Nástěnné LED nouzové svítidlo ve vyšším krytí IP65, svítidlo bude umístěno nad vchody. Svítidlo umožňuje adresné dohledování a je napojené na CBS
▭	CBS	Centrální bateriový systém, adresný/okruhový monitoring, VRLA akumulátory s životností 10let dle EUROBAT.

LEGENDA ELEKTRO :

▭	ROZVADĚČ

LEGENDA TRAS :

— · — · — 20 —	TRASA PO ŽLAB 200mm
— · — · — 10 —	TRASA PO ŽLAB 100mm
— · — · — 5 —	TRASA PO ŽLAB 50mm
———	TRASA PROTIPOŽÁRNÍ KABEL NA PO PŘÍCHYTKÁCH

PRO NO SAMOSTATNÁ PROTIPOŽÁRNÍ TRASA
VE VZDÁLENOSTI MAX. 300mm

LEGENDA OSVĚTLENÍ NO :

○	EL. INST. KRABICE PROTIPOŽÁTNÍ
⊡	BEZPEČNOSTNÍ TLAČÍTKO

A	01	02	03	04	05	06	07	08	09	M	2,00	4,00 m	6,00	Bpv	±0,000
	10			20			30								537,75

AUTORIZACE	ČKAIT - 1400348	ING. JIŘÍ ŽÁK	

AS PROJECT CZ s.r.o.
ARCHITEKTURA, PROJEKCE, ENGINEERING, DODAVATELSKÁ ČINNOST A PRODEJ
U PROSTŘEDNÍHO MLÝNA 128, 393 01 PELHŘIMOV, TEL.: 565 326 870, WWW.ATELIERAS.CZ

VEDOUCÍ ATELIÉRU	HIP	ZODPOV. PROJEKTANT	VYPRACOVAL
ING. VLADIMÍR ŽÁK	MICHAL TOMÁŠEK	ING.J.NEJEZCHLEB	ING.J.NEJEZCHLEB

ZIMNÍ STADION NA KAVALCOVĚ ULICI V BRUNTÁLE

INVESTOR:	MĚSTO BRUNTÁL, NÁDRAŽNÍ 994/20, 792 01 BRUNTÁL	FORMÁT	1681x841mm
MÍSTO STAVBY:	k.ú. BRUNTÁL, parc. č. 2240, 2249/1 a 2257/1	DATUM	04/2021
CHARAKTER STAVBY:	NOVOSTAVBA	STUPEŇ DOK.	DPS
ODDÍL DOKUMENTACE:		Č. ZAKÁZKY	978/19
	D.1.4.5 SILNOPROUDÁ ELEKTROTECHNIKA, HROMOSVOD	Č. ARCHIVNÍ	978/19
OBSAH:	Půdorys 2.NP - Nouzové osvětlení	MĚŘÍTKO: 1 : 100	ČÍS. VÝKRESU: D.1.4.5.19

PODÉLNÝ ŘEZ

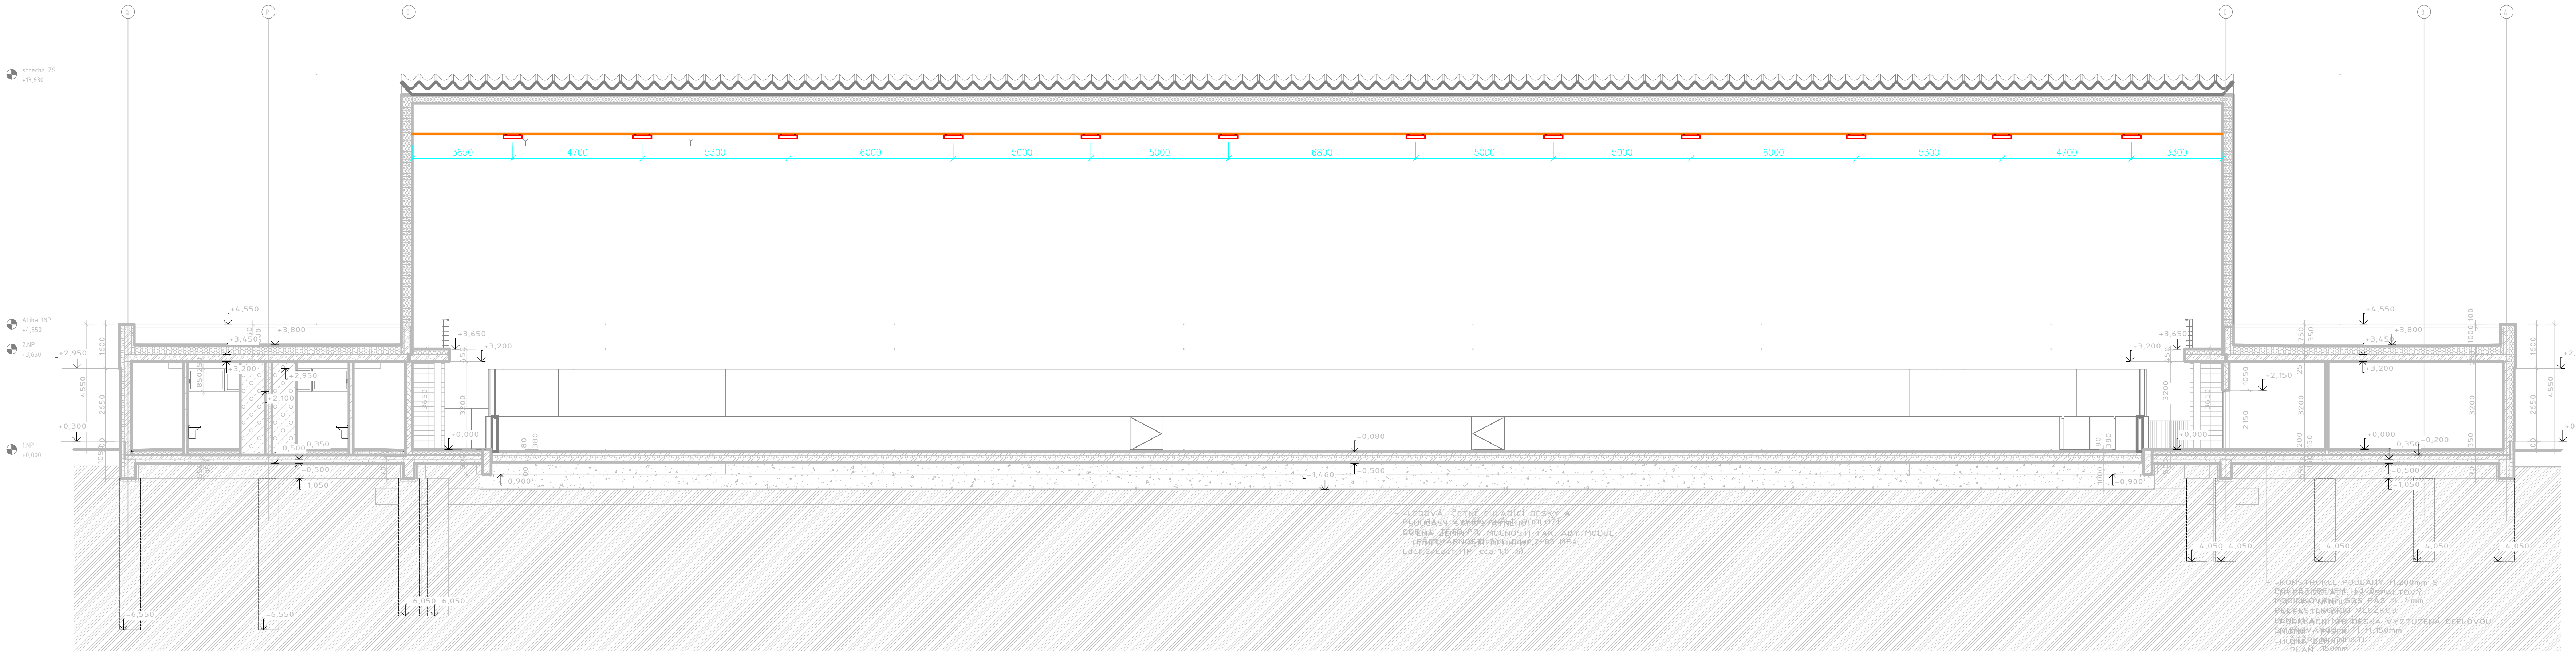

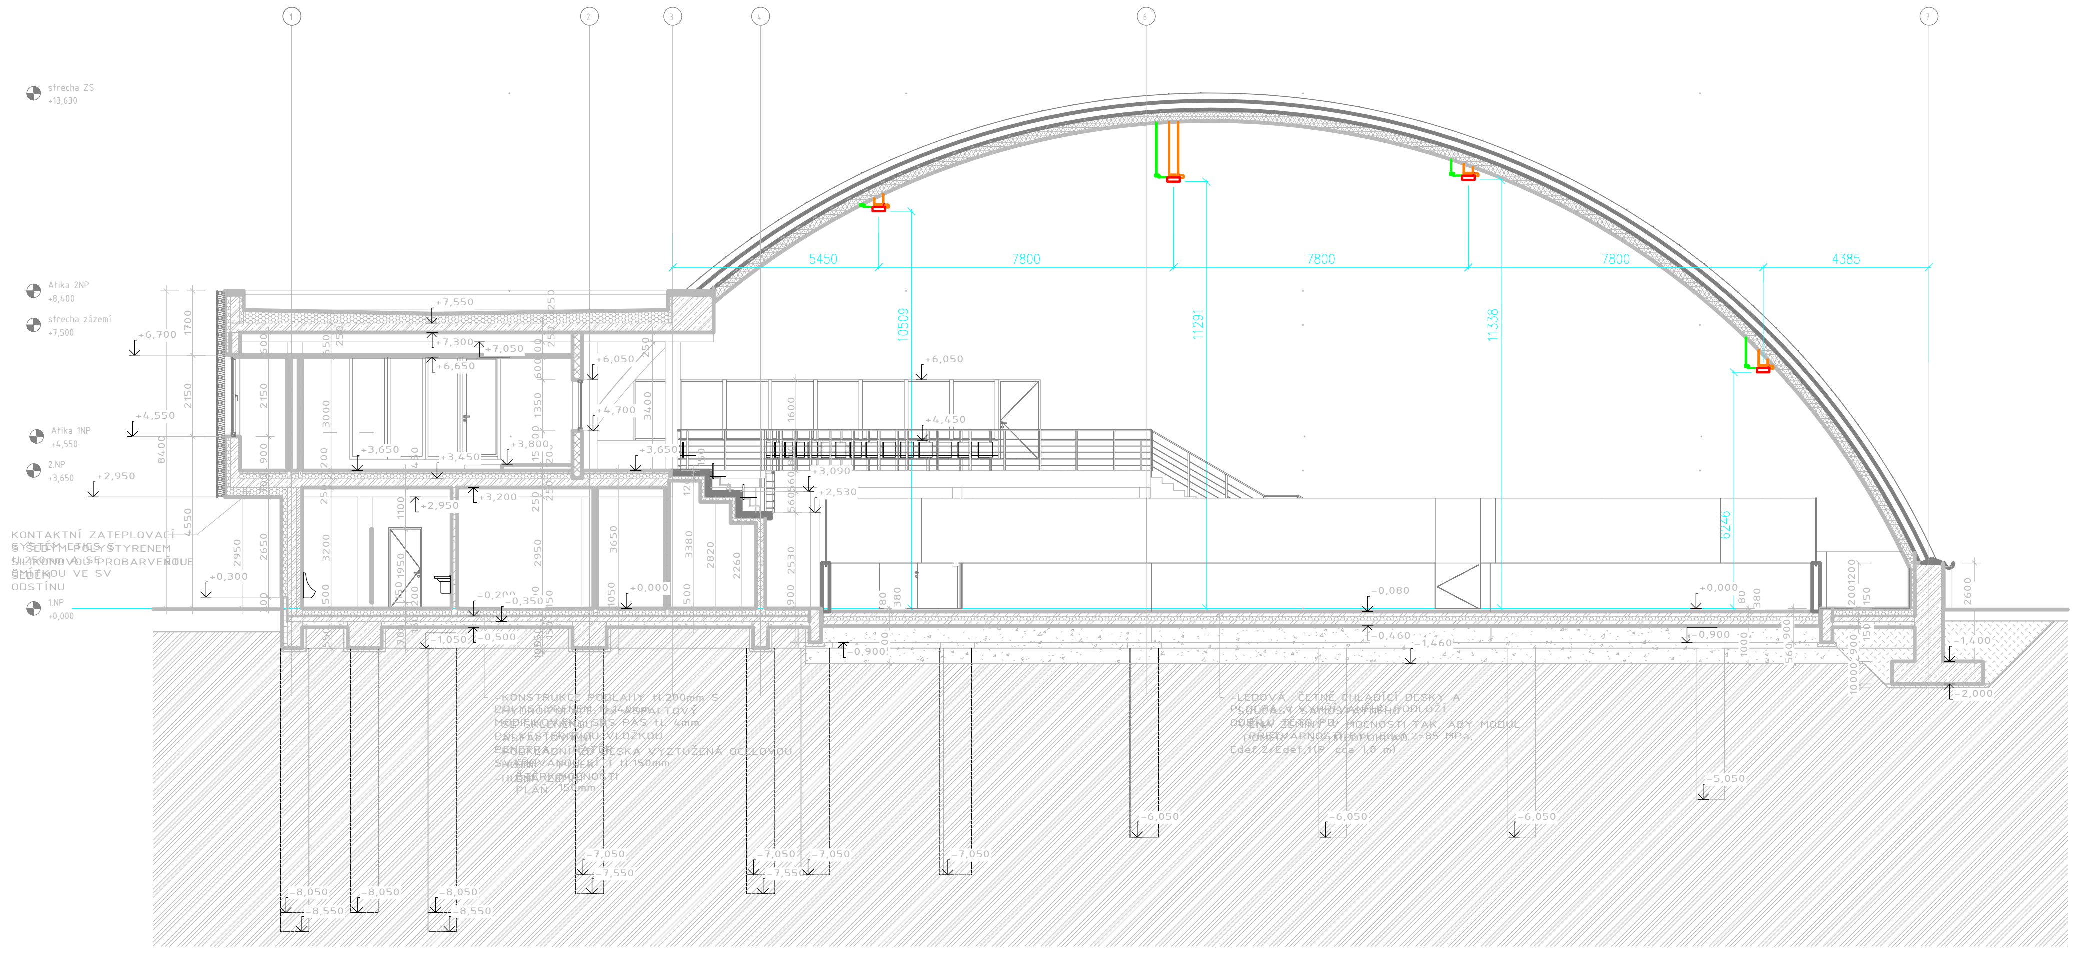

A	01	02	03	04	05	06	07	08	09	M				Bpv	±0,000
	10			20			30				2,00	4,00 m	6,00		537,75

AUTORIZACE	ČKAIT - 1400348	ING. JIŘÍ ŽÁK	

AS PROJECT CZ s.r.o.
ARCHITEKTURA, PROJEKCE, ENGINEERING, DODAVATELSKÁ ČINNOST A PRODEJ
U PROSTŘEDNÍHO MLÝNA 128, 393 01 PELHŘIMOV, TEL.: 565 326 870, WWW.ATELIERAS.CZ

VEDOUCÍ ATELIÉRU	HIP	ZODPOV. PROJEKTANT	VYPRACOVAL
ING. VLADIMÍR ŽÁK	MICHAL TOMÁŠEK	ING.J.NEJEZCHLEB	ING.J.NEJEZCHLEB

ZIMNÍ STADION NA KAVALCOVĚ ULICI V BRUNTÁLE

INVESTOR:	MĚSTO BRUNTÁL, NÁDRAŽNÍ 994/20, 792 01 BRUNTÁL	FORMÁT	420x594mm
MÍSTO STAVBY:	k.ú. BRUNTÁL, parc. č. 2240, 2249/1 a 2257/1	DATUM	04/2021
CHARAKTER STAVBY:	NOVOSTAVBA	STUPEŇ DOK.	DPS
ODDÍL DOKUMENTACE:		Č. ZAKÁZKY	978/19
	D.1.4.5 SILNOPROUDÁ ELEKTROTECHNIKA, HROMOSVOD	Č. ARCHIVNÍ	978/19
OBSAH:	Řezy - Elektro	MĚŘÍTKO: 1 : 200	ČÍS. VÝKRESU: D.1.4.5.20