


VZOROVÝ BYT - TYP č.1B

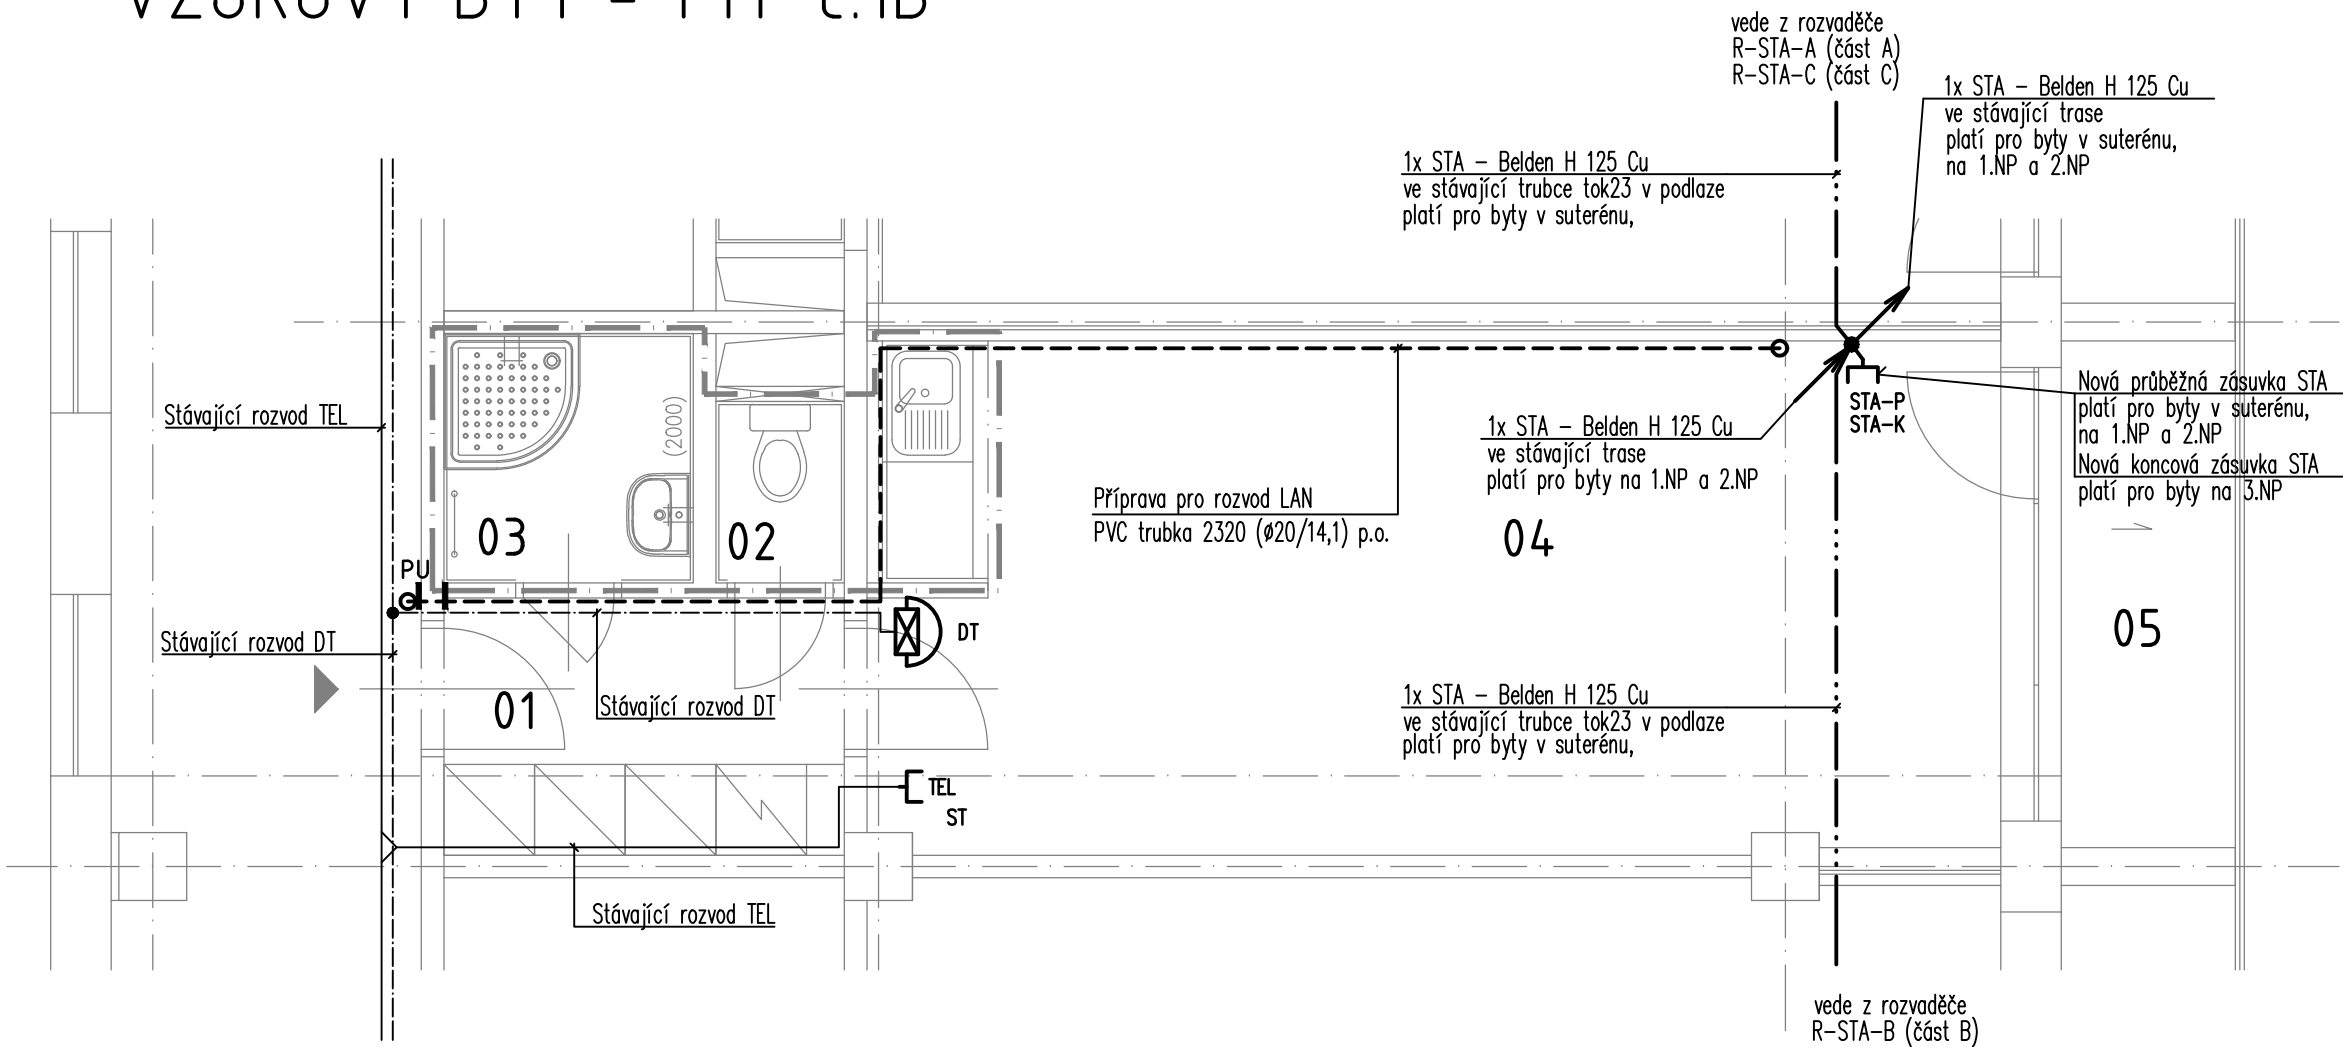

LEGENDA MÍSTNOSTÍ

OZN.	ÚČEL MÍSTNOSTI	PLOCHA VM ²	POZNÁMKA
1	2	3	4
01	CHODBA	4,50	
02	WC	1,02	
03	KOUPELNA	2,72	
04	OBYTNÁ KUCHYŇ	25,08	
05	LODŽIE	4,02	

LEGENDA

-
- STÁVAJÍCÍ ZDIVO
-
- HRANICE STAVEBNÍ ÚPRAVY
-
- OBKLAD STĚNY, (2000)–VÝŠKA (2000)

LEGENDA PŘÍSTROJŮ :

-
- TEL } Telefonní zásuvka 1xRJ12 – TZ Aa – typ 5013U–A00103, včetně krytu zásuvky provedení TANGO typ 5013A–A00213B a rámečku jednonásobného typ 3901A–B10B, v krabici KP 68 pod omítkou, ve v=30cm (osadit do stejných výšek jako silnoproudé zásuvky)
-
- STA-K } Zásuvka STA (TV+R) koncová, v krabic KP 68 pod omítkou, typ 5011–A3503, s krytem TANGO 5011A–A00300B a jednonásobným rámečkem TANGO 3901A–B10B, ve v=30cm (osadit do stejných výšek jako silnoproudé zásuvky).
-
- STA-P } Zásuvka STA (TV+R) průběžná, v krabic KP 68 pod omítkou, typ 5011–A3607, s krytem TANGO 5011A–A00300B a jednonásobným rámečkem TANGO 3901A–B10B, ve v=30cm (osadit do stejných výšek jako silnoproudé zásuvky).
-
- Domácí telefon – stávající 4FP11037 (na univerzální krabici pod omítkou) ve v=max 1,2 m horní okraj
-
- PU Protipožární ucpávka



±0,000=258,500 m n. m.

Projektant: Ing. Červenka Stanislav, Na výsluní 765, 687 62 Dolní Němčí, IČO 187 91 158		Divize:	Číslo zakázky: 08-02-2017/07
Investor: Město Uherský Brod, Masarykovo nám. 100 Uherský Brod		Objekt: Provozní soubor:	
Místo stavby: Budova DPS č. p. 2292, Za Humny, Uherský Brod		Datum: 08/2017	Měřítko: 1:50
Název akce: Renovace a stavební úpravy jednotlivých bytů v budově DPS č.p. 2292, Za Humny v Uherském Brodě Název výkresu: D.2.4 Zařízení slaboproudé elektrotechniky Půdorys			
Vypracoval: Ing. Josefík		Formát: A3 / 2x4	Pořadové číslo výkresu: 03
Projektant: Ing. Josefík			
Kontroloval: Ing. Červenka		Archivní číslo: 08-02-2017 064/2	
HIP: Ing. Červenka			