


VZOROVÝ BYT - TYP 1B

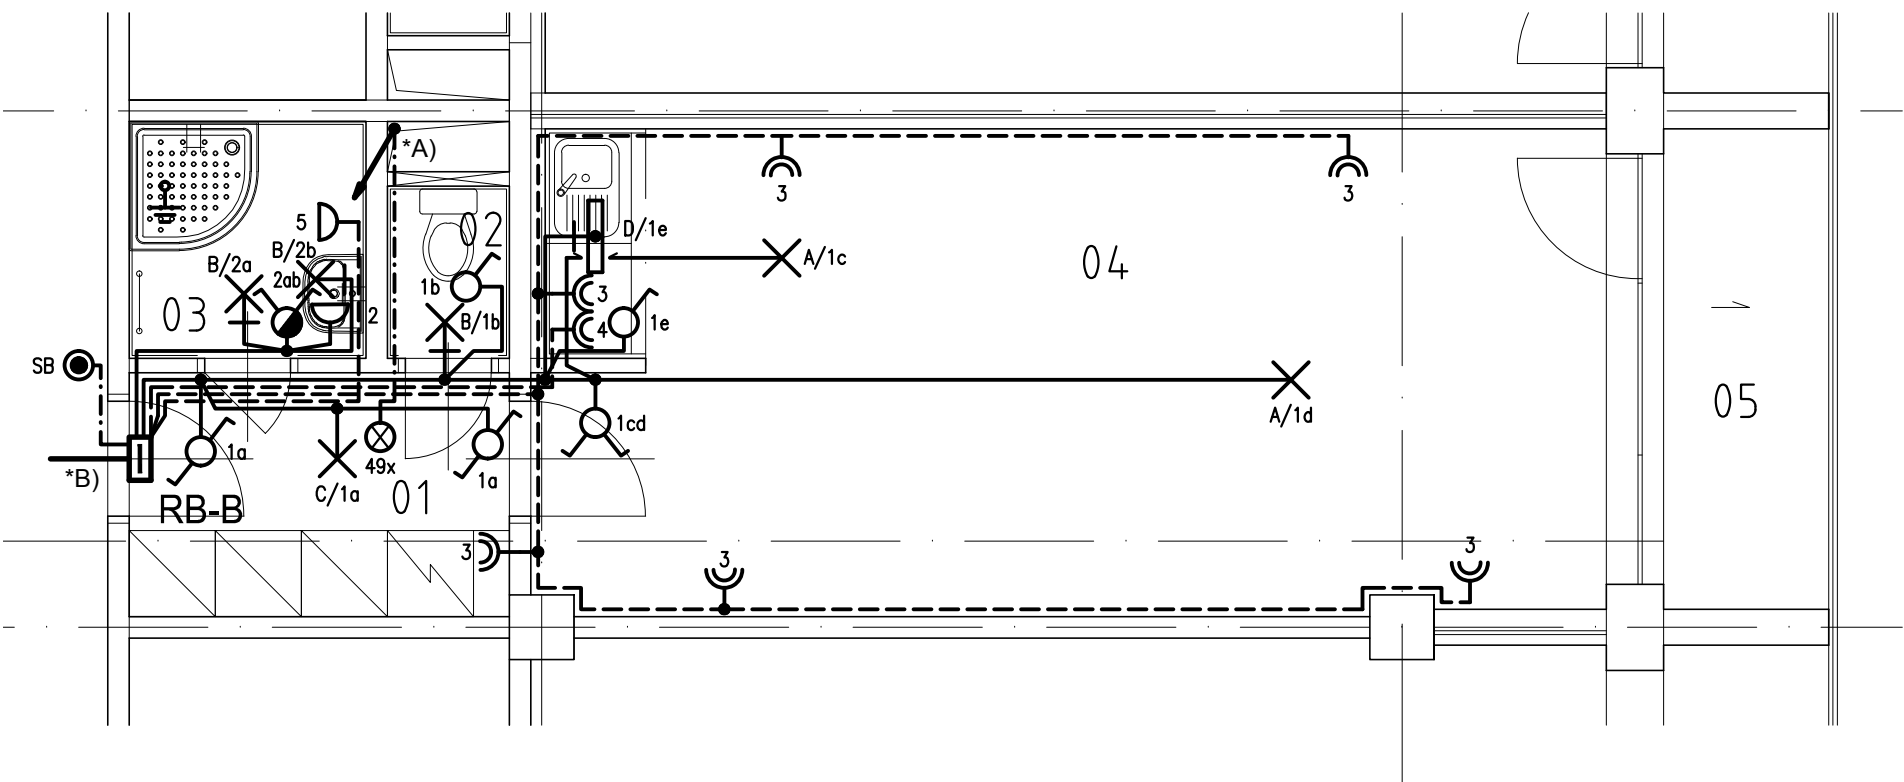

LEGENDA MÍSTNOSTÍ

OZN.	ÚČEL MÍSTNOSTI	PLOCHA VM ²	OSVĚTLENOST [lx]	VNĚJŠÍ VLIVY
1	2	3		
	CHODBA	4,50	100	
	WC	1,02	200	
	KOUPELNA	2,72	200	*1)
	OBYTNÁ KUCHYŇ	25,08	200/INT.	*2)
	LODŽIE	4,02	–	AB7, AD3

- *1) ELEKTROINSTALACI PROVÉST DLE ČSN 33 2000–7–701 ed.2
*2) ELEKTROINSTALACI PROVÉST DLE ČSN 33 2130 ed.3

Rozvodná soustava:
1 NPE AC 50 Hz, 230 V / TN–S

Ochrana před úrazem el. proudem dle ČSN 33 2000-4-41 ed.2 :
Prostředky základní ochrany při normálním provozu :
– základní izolace živých částí
– přepážky nebo kryty
Požadavky na ochranu při poruše :
– ochranné uzemnění a ochranné pospojování
– automatické odpojení v případě poruchy

Podle prostoru a podle způsobu provozu zařízení :
Normální ochrana :
– automatické odpojení od zdroje
– dvojitá nebo zesílená izolace
Doplňná ochrana :
– automatické odpojení od zdroje a doplňující pospojování nebo chránič

POZNÁMKA
ELEKTROINSTALACE BUDE PROVEDENA KABELY CYKY ULOŽENÝMI POD OMÍTKOU
DLE ČSN 33 2000–5–52 ed.2 A VYHL. 23/2008 Sb..
V MÍSTNOSTECH SE SPRCHOU PROVÉST ROZVODY DLE ČSN 33 2000–7–701 ed.2.

LEGENDA SVÍTIDEL A PŘÍSTROJŮ:

- A – interiérové s komp. zářivkami (ekvivalent žárovkovému svítidlu 1x100W, 2x60W), IP 20
B – přisazené s komp. zářivkami (ekvivalent žárovkovému svítidlu 1x60W), IP 43, třída ochrany II
C – přisazené s komp. zářivkami (ekvivalent žárovkovému svítidlu 1x60W), IP 20
D – zářivkové přisazené s prismatickým krytem, 1x18W, IP 43, tř. ochrany II

- *A)
STÁVAJÍCÍ KABEL PRO OVLÁDÁNÍ VENTILÁTORU ZACHOVAT FUNKČNÍ.
PRO BUDOUCÍ VÝMĚNU KABELŮ ZALOŽIT PROTAHOVACÍ TRUBKY Ø 23mm.
*B)
STÁVAJÍCÍ PŘÍVODNÍ KABELY AYKY 2Bx10 PŘEPOJIT DO NOVÉHO ROZVÁDĚČE.
PRO BUDOUCÍ VÝMĚNU KABELŮ ZALOŽIT PŘES ZEŘ PROTAHOVACÍ TRUBKU Ø 29mm.



- jednopolový spínač pod omítku, bílý, řazení 1, 10A, IP 20
sériový přepínač pod omítku, bílý, řazení 5, 10A, IP 20
střídavý přepínač pod omítku, bílý, řazení 6, 10A, IP 20
tlačítkový ovladač pod omítku, bílý, řazení 1/OS, 10A, IP 20
sériový přepínač pod omítku, bílý, řazení 5, 10A, IP 44
zásuvka dvojnásobná pod omítku, bílá, 16A, IP 20
zásuvka jednoduchá pod omítku, bílá, 16A, IP 44
doplňující pospojování

±0,000=258,500 m n. m.

Projektant: Ing. Červenka Stanislav, Na výsluní 765, 687 62 Dolní Němčí, IČO 187 91 158	Divize:	Číslo zakázky: 08–02–2017/07
Investor: Město Uherský Brod, Masarykovo nám. 100 Uherský Brod	Objekt: Provozní soubor:	
Místo stavby: Budova DPS č. p. 2292, Za Humny, Uherský Brod	Datum: 09/2017	Měřítko: 1:50
Název akce: Název výkresu:	Renovace a stavební úpravy jednotlivých bytů v budově DPS č.p. 2292, Za Humny v Uherském Brodě D.2.3 Zařízení silnoproudé elektrotechniky Půdorys – byt typu 1B	
Vypracoval: Ing. Bršlica	Formát: A3 / 2x4	Pořadové číslo výkresu: 03
Projektant: Ing. Bršlica	Archivní číslo: 08–02–2017 062/2	
Kontroloval: Ing. Červenka		
HIP: Ing. Červenka		