


VZOROVÝ BYT - TYP Č.1B

Půdorys

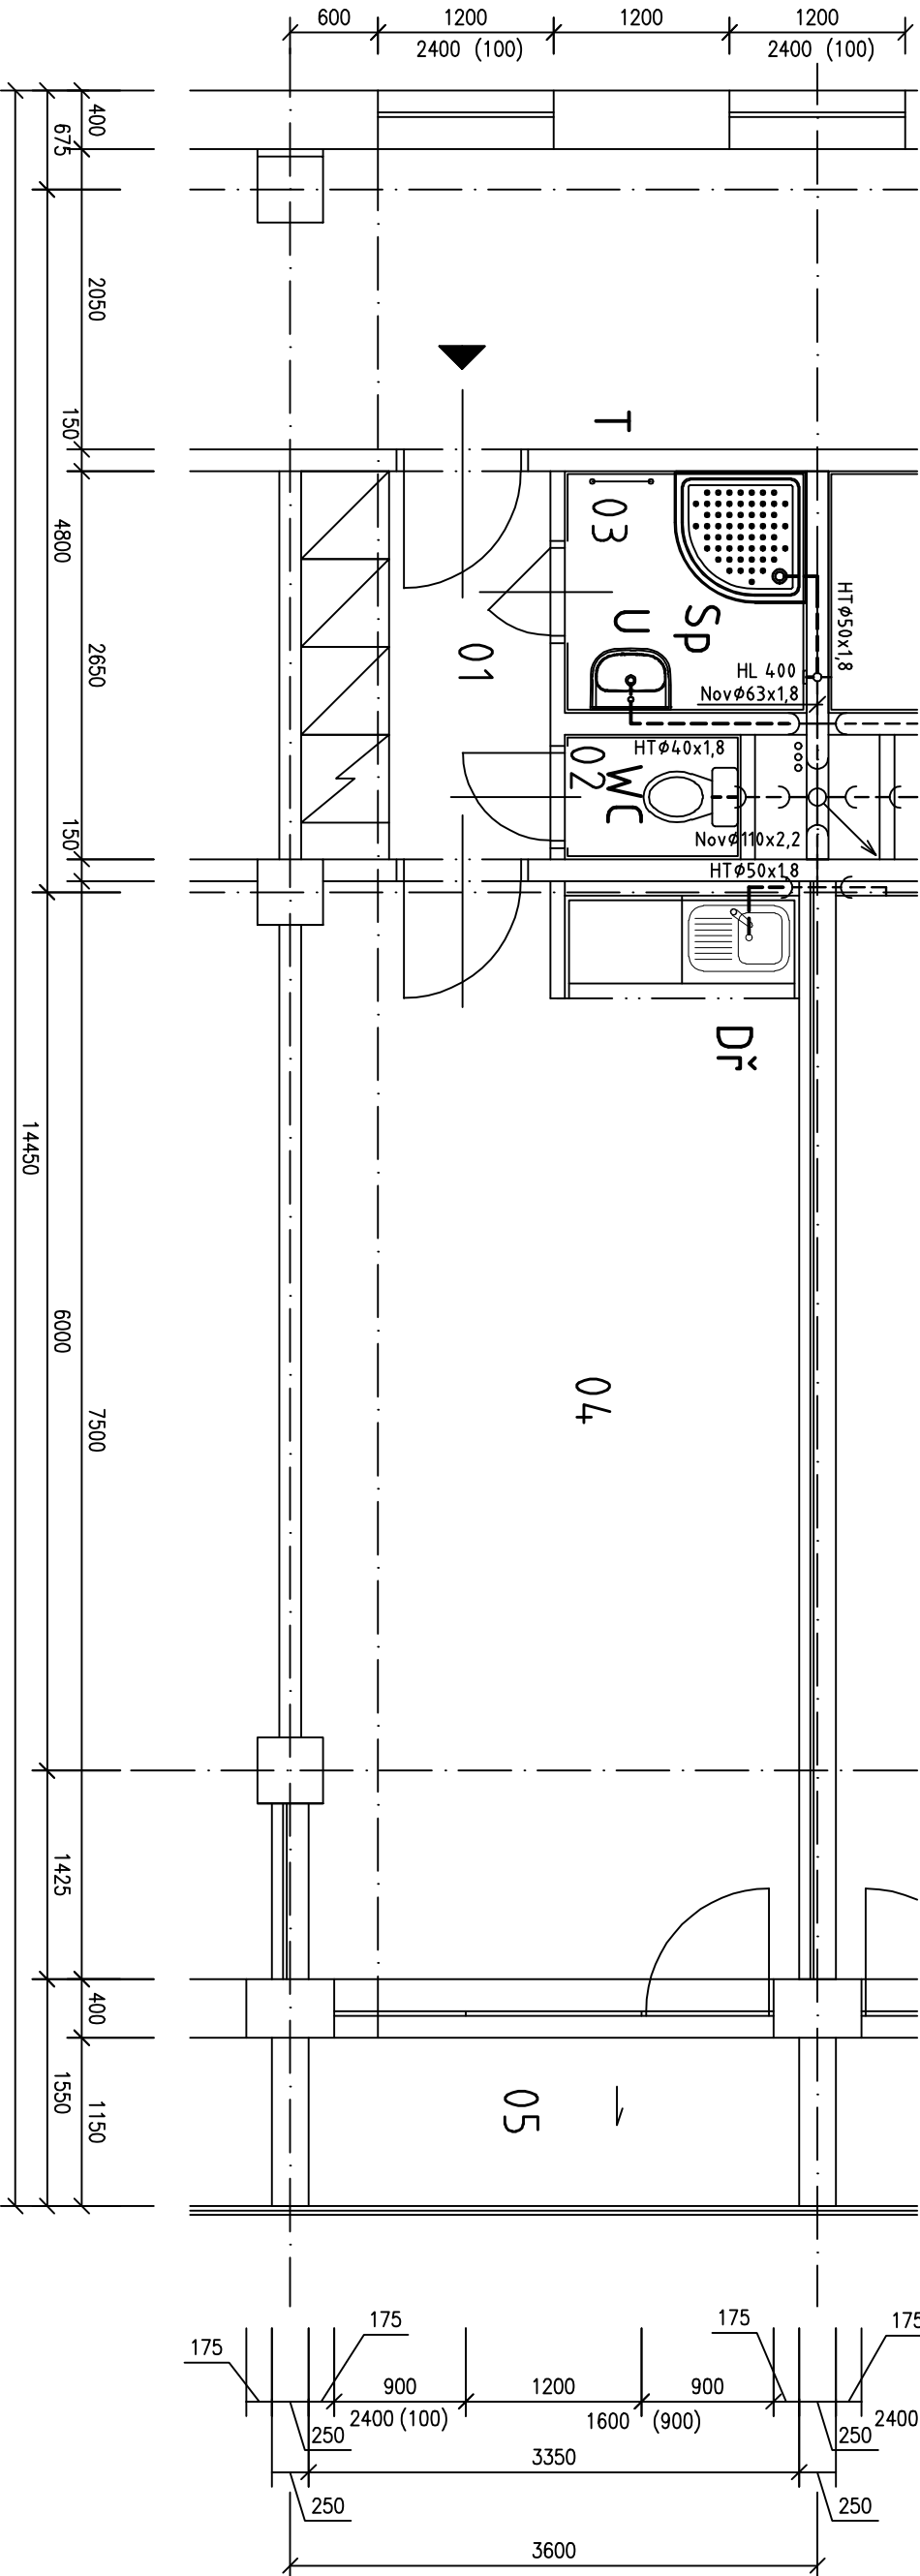

LEGENDA MÍSTNOSTÍ

OZN.	ÚČEL MÍSTNOSTI	PLOCHA VM <sup>2</sup>
1	2	3
01	CHODBA	4,50
02	WC	1,02
03	KOUPELNA	2,72
04	OBYTNÁ KUCHYŇ	25,08
05	LODŽIE	4,02

LEGENDA

- STÁVAJÍCÍ PŘIPOJOVACÍ POTRUBÍ LITINA, NOVODUR
- PŘIPOJOVACÍ POTRUBÍ - PP-HT
- STOUPACÍ POTRUBÍ
- SPLAŠKOVÉ KANALIZACE

POZNÁMKA:

- 1./ LEGENDA ZAŘÍZOVACÍCH PŘEDMĚTŮ VIZ. TECHNICKÁ ZPRÁVA
- 2./ PŘÍ OSAZOVÁNÍ ZAŘÍZOVACÍCH PŘEDMĚTŮ A VÝVODŮ STUDENÉ A TEPLÉ VODY NUTNO RESPEKTOVAT SPAROŘEZ OBKLADŮ

±0,000=258,500 m n. m.



Projektant: Ing. Červenka Štěpán, Na výsluní 705, 687 62 Doňtí Němci, IČO 187 91 198		Datum: 08/2017	
Investor: Město Uherský Brod, Masarykovo nám. 100 Uherský Brod		Měřítko: 1:50	
Místo stavby: Budova DPS č. p. 2292, Za Humny, Uherský Brod		Objekt: Provozni soubor	
Název stavby: Renovace a stavební úpravy jednotlivých bytů v budově DPS č.p. 2292, Za Humny v Uherském Brodě		Formát: A3 / 2x44	
Název výkresu: D.2.2 Zařízení zdravotně technických instalací		Pořadové číslo výkresu: 03	
Výpracoval: Ing. Karlík		Archivní číslo: 08-02-2017 058/2	
Projektant: Ing. Karlík			
Kontroloval: Ing. Červenka			
HIP: Ing. Červenka			