


VZOROVÝ BYT - TYP č.1B

Půdorys - navržený stav

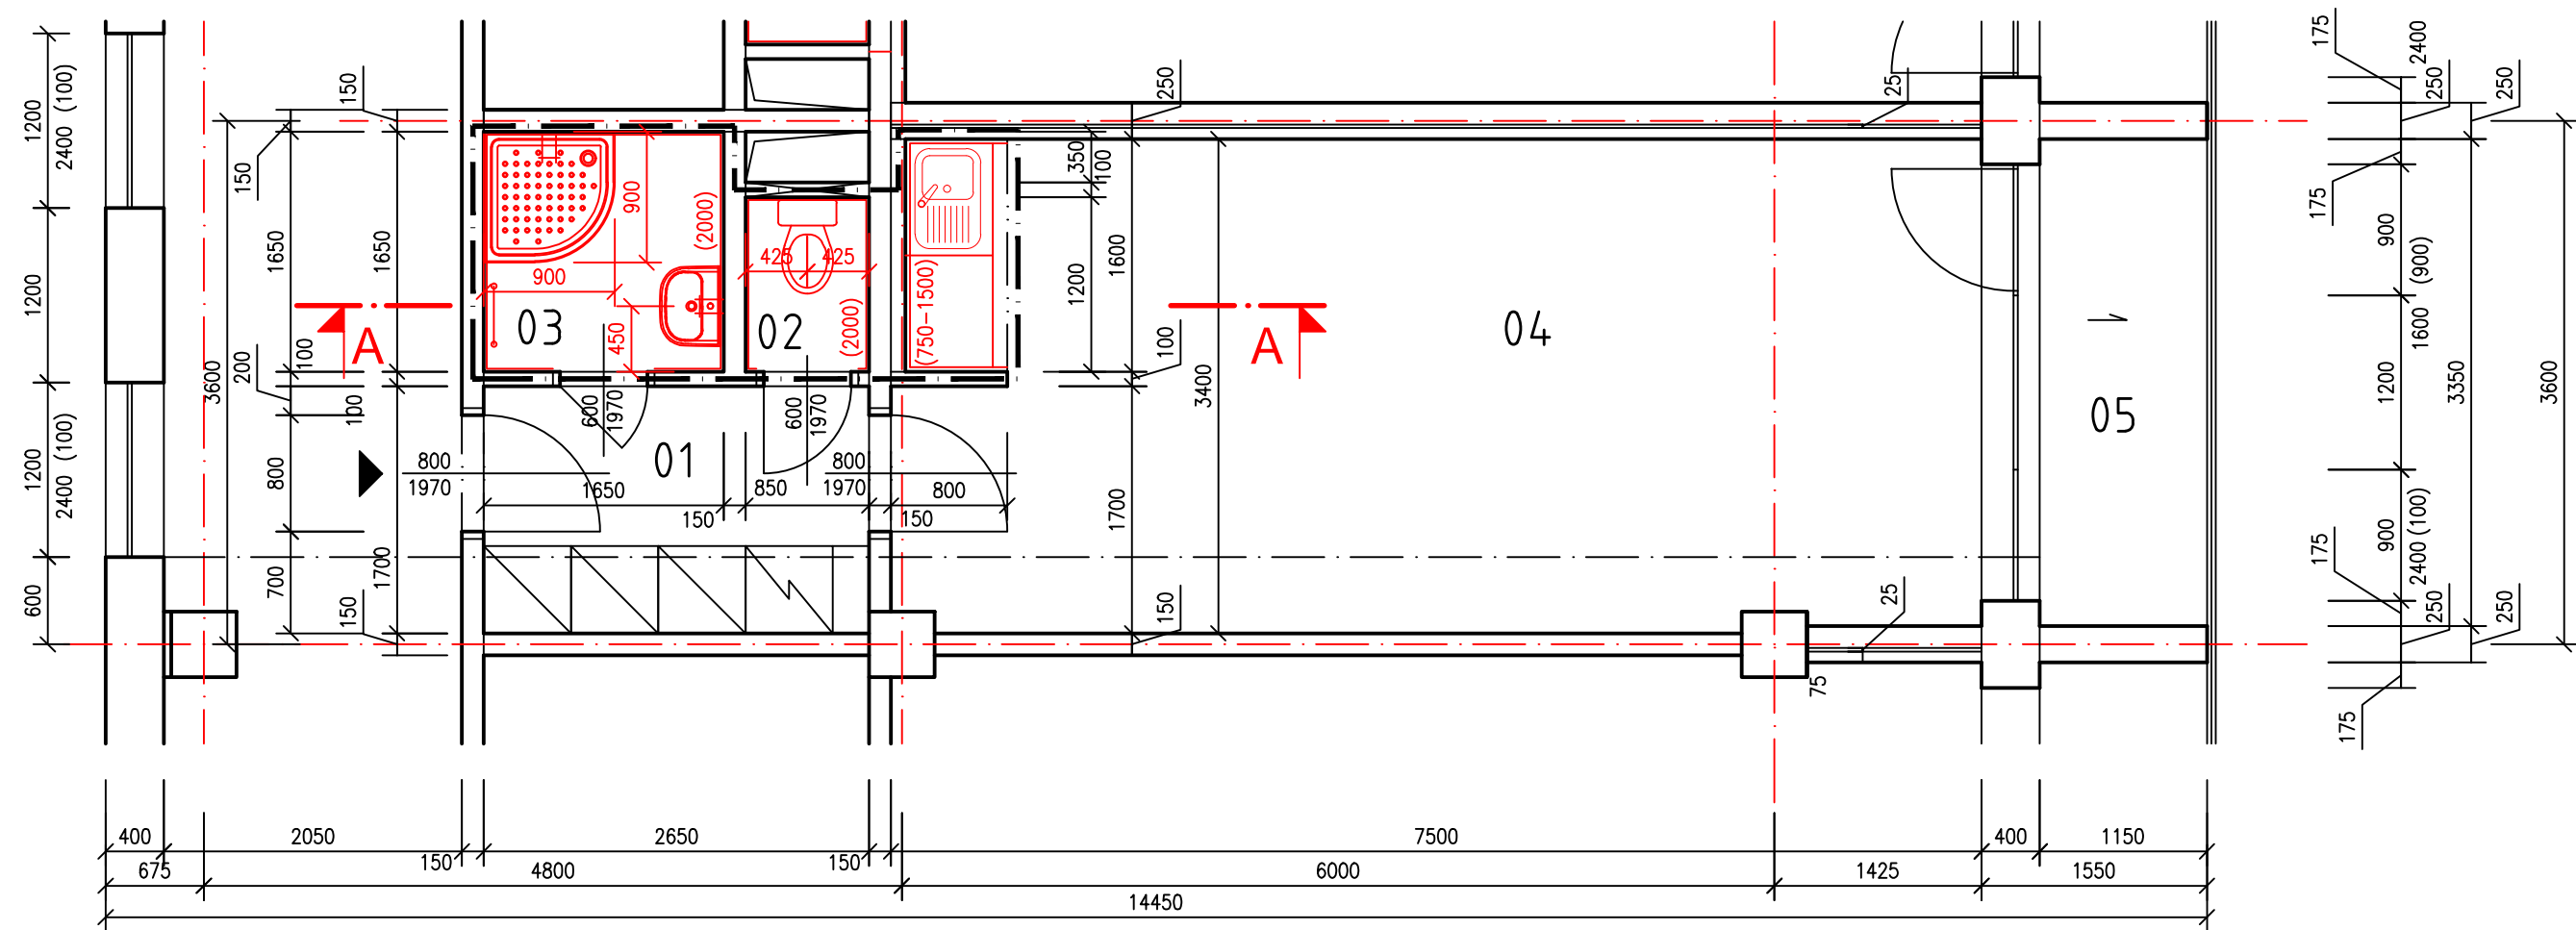

LEGENDA MÍSTNOSTÍ

OZN.	ÚČEL MÍSTNOSTI	PLOCHA V M ²	PODLAHA	STĚNY	STROP
1	2	3	4	5	6
01	CHODBA	4,50	PVC	NP	NP
02	WC	1,02	KERAMICKÁ DLAŽBA PROTISKLUZNÁ	MVB, NP, BO	MVB, NP
03	KOUPELNA	2,72	KERAMICKÁ DLAŽBA PROTISKLUZNÁ	MVB, NP, BO	MVB, NP
04	OBYTNÁ KUCHYŇ	25,08	PVC	MVB, NP, BO	NP
05	LODŽIE	4,02	STÁVAJÍCÍ	STÁVAJÍCÍ	STÁVAJÍCÍ

MVB - MALBA VÁPENNÁ BÍLÁ
NP - NÁTĚR PRIMALEX
BO - BĚLNINOVÝ OBKLAD

LEGENDA

	STÁVAJÍCÍ ZDIVO
	HRANICE STAVEBNÍ ÚPRAVY
	OBKLAD STĚNY, (2000)-VÝŠKA

±0,000=258,500 m n. m.

Projektant: Ing. Červenka Stanislav, Na výsluní 765, 687 62 Dolní Němčí, IČO 187 91 158		Divize:	Číslo zakázky: 08-02-2017/07
Investor: Město Uherský Brod, Masarykovo nám. 100 Uherský Bod		Objekt: Provozní soubor:	
Místo stavby: Budova DPS č. p. 2292, Za Humny, Uherský Brod		Datum: 08/2017	Měřítko: 1:50
Název akce: Renovace a stavební úpravy jednotlivých bytů v budově DPS č.p. 2292, Za Humny v Uherském Brodě Název výkresu: D.2.1. Architektonické a stavebně technické řešení Půdorys – navržený stav			
Vypracoval: Ing. Karlík		Formát: A3 / 2x A4	Pořadové číslo výkresu: 05
Projektant: Ing. Karlík			
Kontroloval: Ing. Červenka		Archivní číslo: 08-02-2017 056/2	
HIP: Ing. Červenka			