


TYPOVÝ SLOUP VO 11,5 m

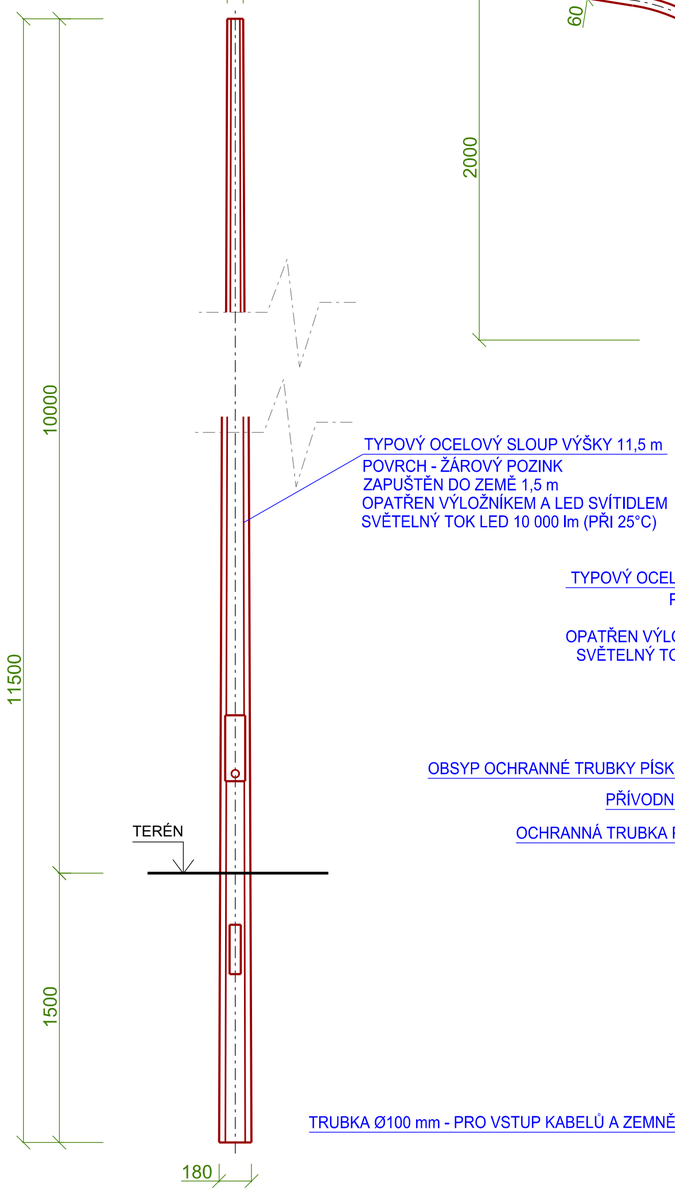

JEDNORAMENNÝ VÝLOŽNÍK

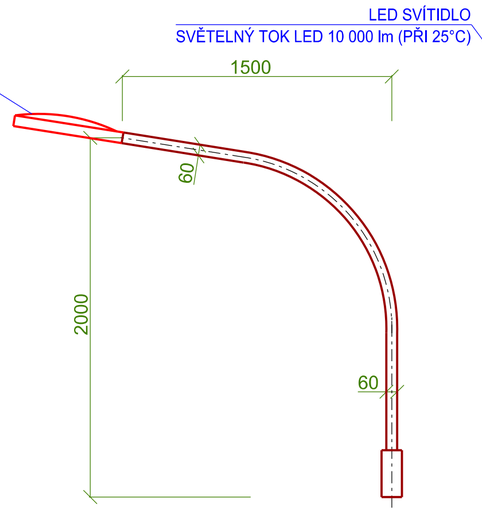


DVOURAMENNÝ VÝLOŽNÍK

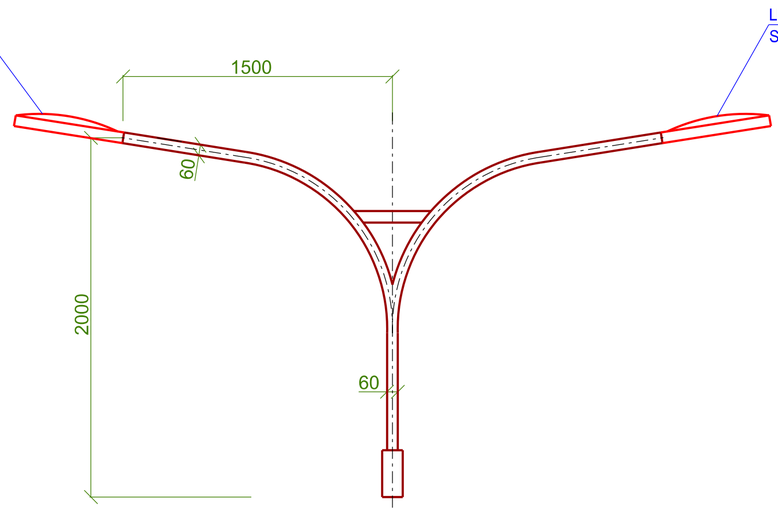


LEGENDA MATERIÁLU



ŘEZ ZALOŽENÍ A NAPOJENÍ SLOUPU VO

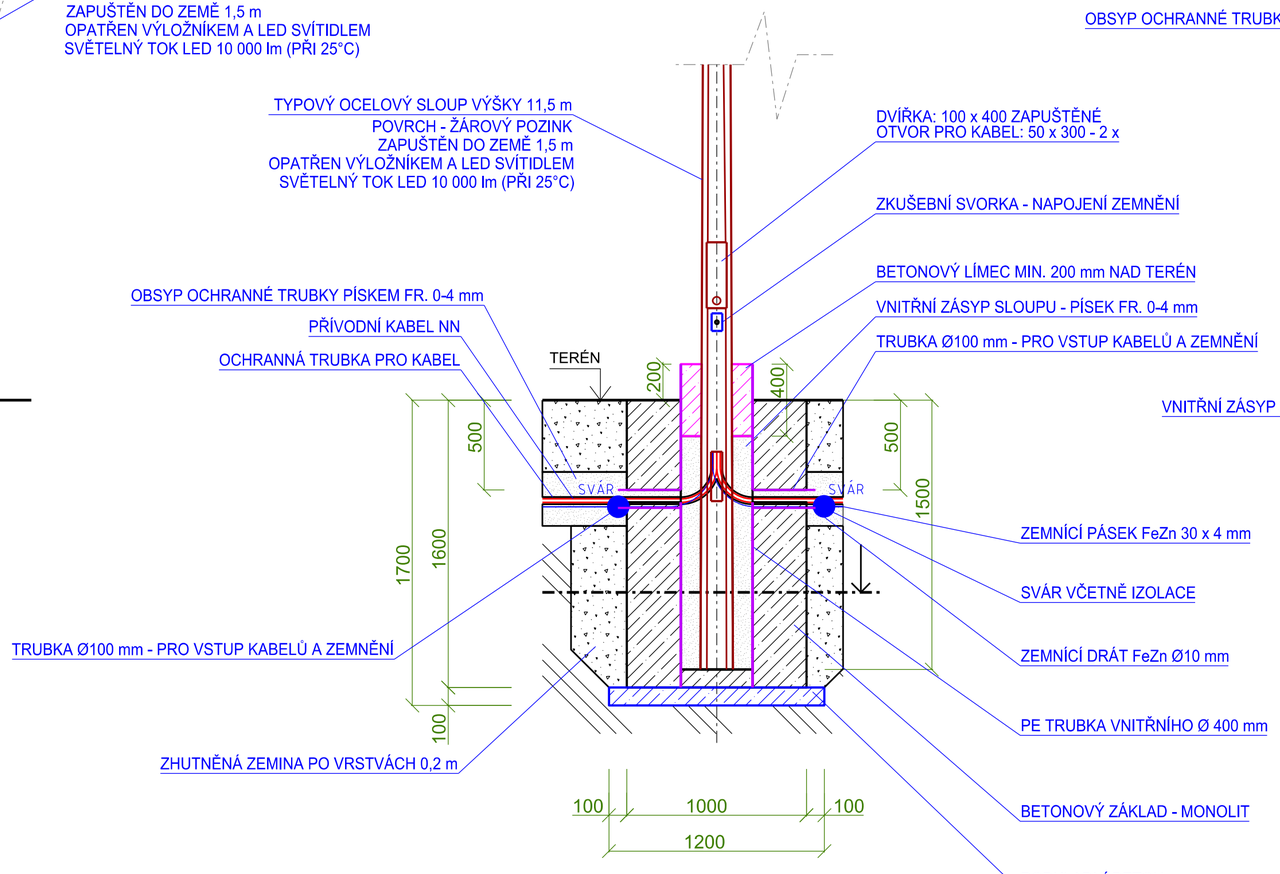

ZÁKLAD SLOUPU VO

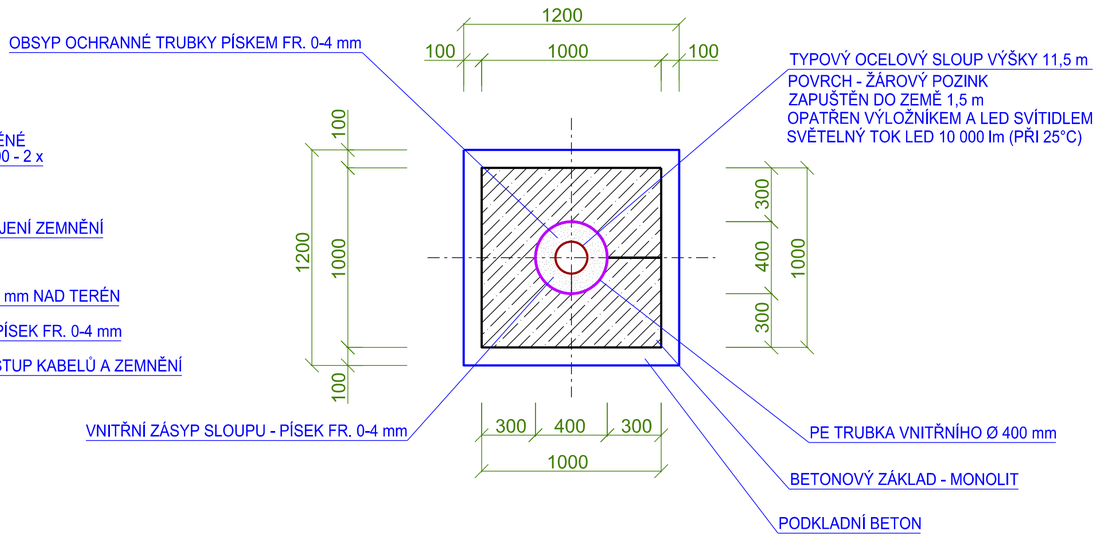

Místo stavby :	OSTRAVA	k.ú.: SLEZSKÁ OSTRAVA	
Kraj :	MORAVSKOSLEZSKÝ		
Vypracoval : Ing. L. Kolder	Kontroloval : Ing. S. Kapec	Ředitel divize : Ing. S. Kapec	
Stavebník :	Dopravní podnik Ostrava a.s.		Jednatel : Ing. Alena Chválková, MBA
Stavba :	ROZVOJ VODÍKOVÉ MOBILITY V OSTRAVĚ, 1. ETAPA - 1. A 2. FÁZE IO 01 - ELEKTROINSTALACE - KABELÁŽ SILNOPROUD, SLABOPROUD		Stupeň : SP / Měřítko : 1:25 Počet A4 : 4 / Výkres č. : D.1.3-08 Datum : 7/2021
Výkres :	SLOUP VO VČETNĚ ZALOŽENÍ		Arch. č. : A1139