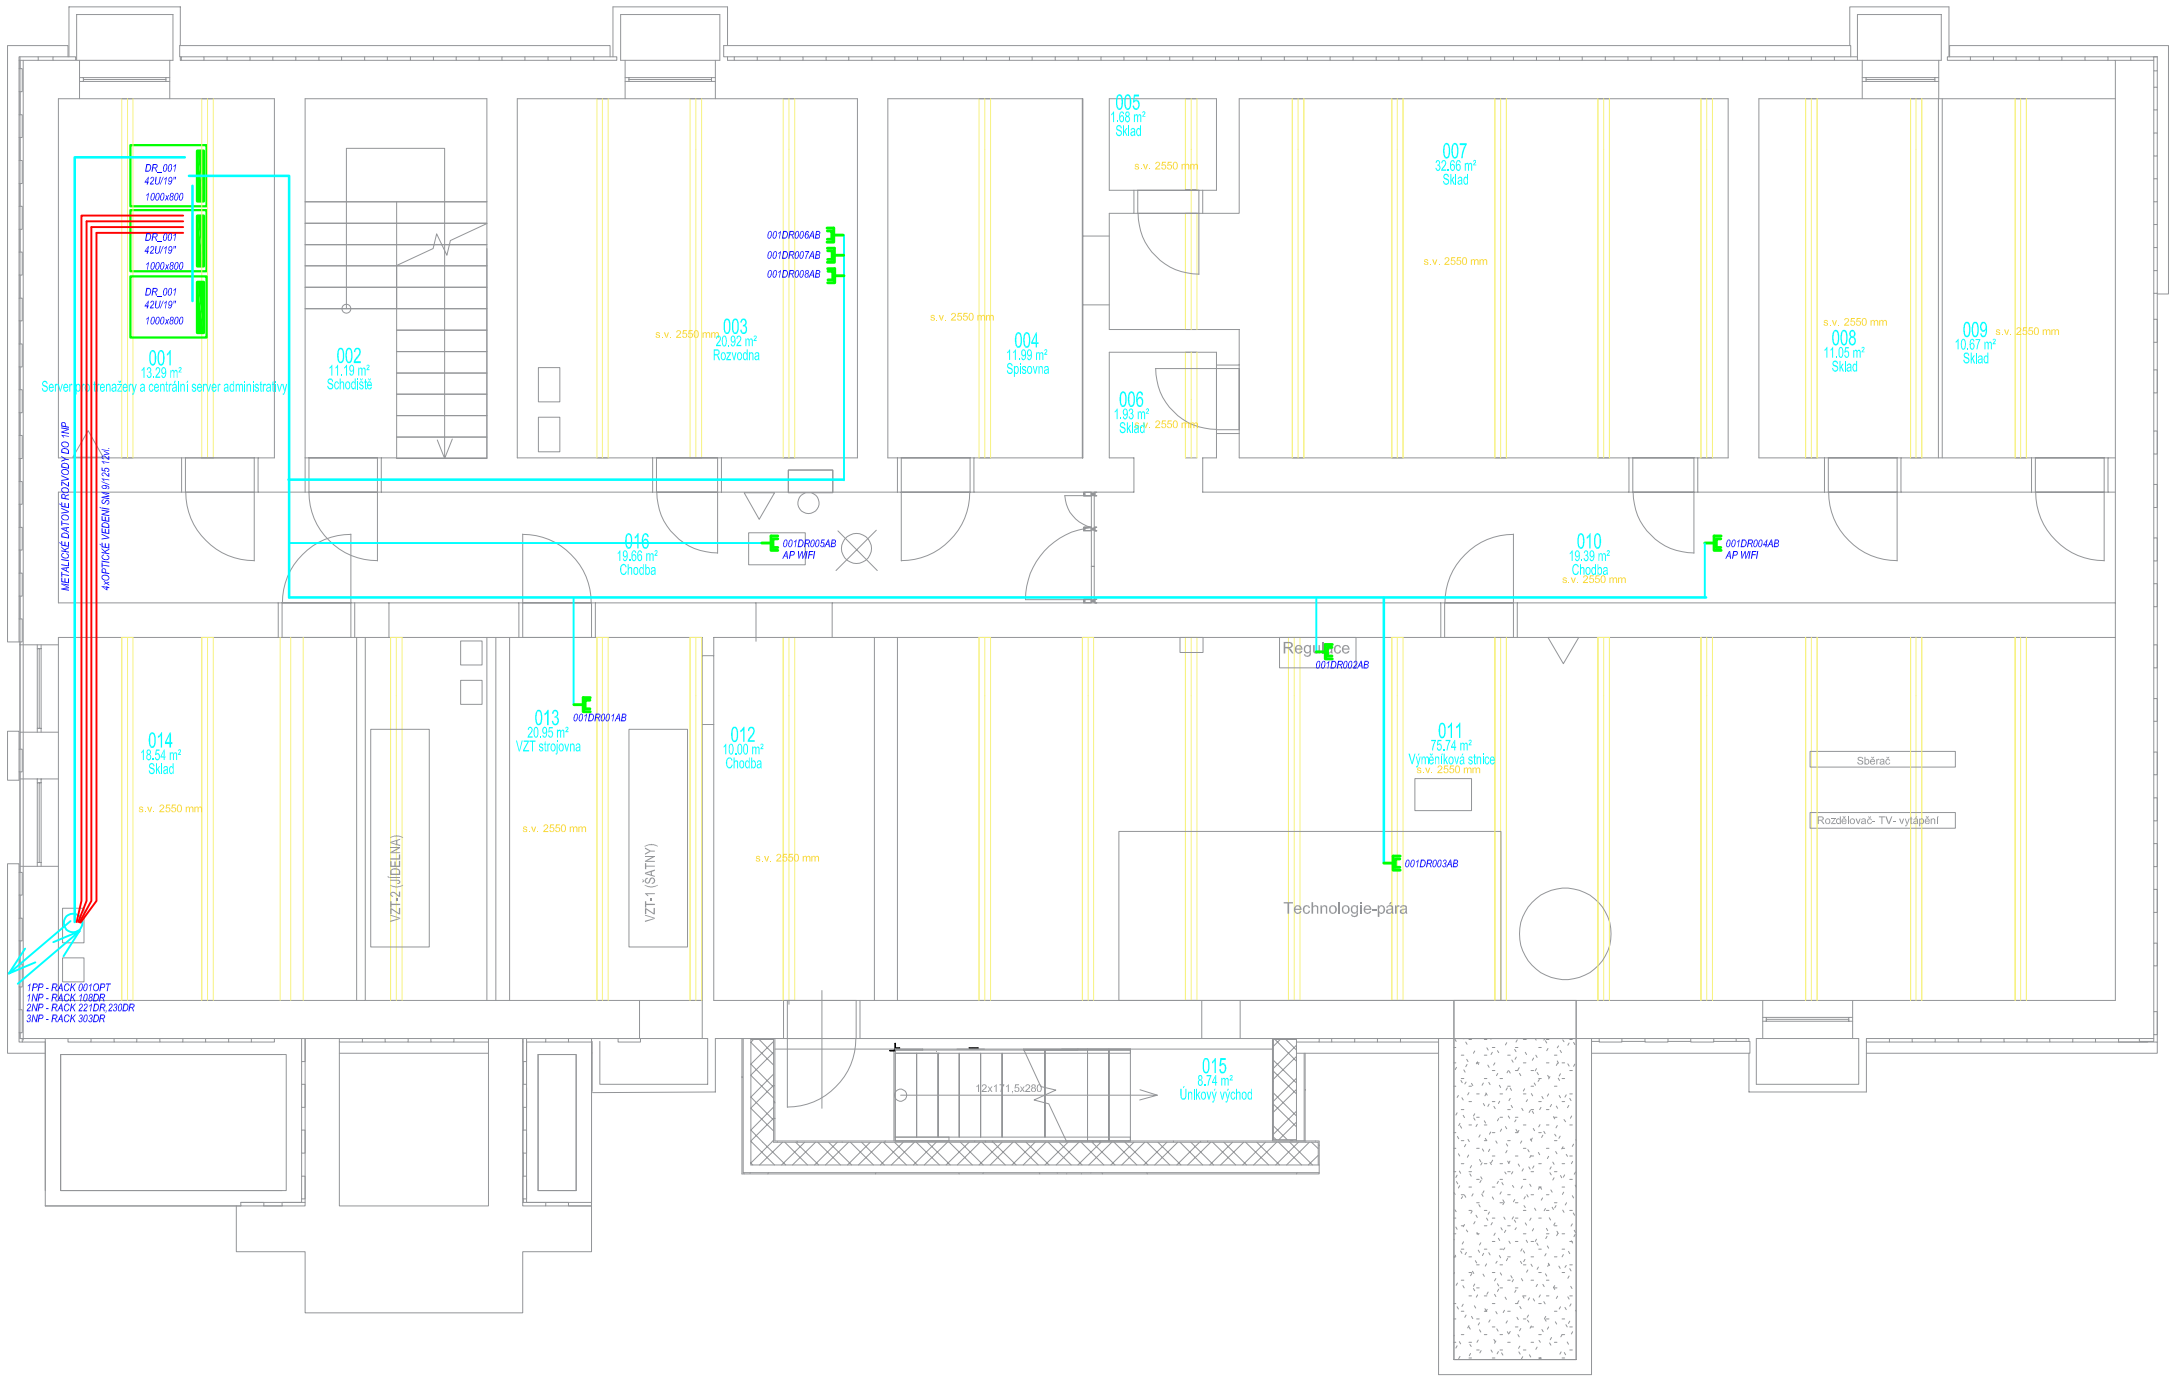

LEGENDA DATOVÝCH ZÁSUVEK

- DVOJITÁ ZÁSUVKA LAN CAT 6
- ROZVADĚČ RP
- FLOORBOX
- RACK 9U/19" 1000x800 — ROZVADĚČ RACK

LEGENDA 2:

OCHRANA PŘED NEBEZPEČNÝM DOTYKEM:
ZÁKLADNÍ OCHRANA (PŘED DOTYKEM ŽIVÝCH ČÁSTÍ): ČSN 33 2000-4-41 ED.3. ČL. 411.2
OCHRANA PŘI PORUŠE (PŘED DOTYKEM NEŽIVÝCH ČÁSTÍ):
OCHRANA UZEMNĚNÍM, OCHRANNÉ POSPOJOVÁNÍ: ČSN 33 2000-4-41 ED.3 ČL. 411.3.1.
AUTOMATICKÝM ODPOJENÍM OD ZDROJE : ČSN 33 2000-4-41 ED.3 ČL. 413.3.2.
DOPLNKOVÁ OCHRANA PROUDOVÝM CHRÁNIČEM: ČSN 33 2000-4-41 ED.3 ČL. 413.3.3.

DODAVATEL JE POVINEN PŘEDAT INVESTOROVI DOKUMENTACI.

VYPRACOVAL:	ZODP. PROJEKTANT:	KONTROLOVAL:	
Kamil Holman	Ing.DANĚK Petr	Ing.DANĚK Petr	
INVESTOR: Dopravní podnik Ostrava a.s.,Poděbradova 494/2,Ostrava			
NÁZEV AKCE: Administrativní budova – střediska trolejbusy Ostrava		FORMÁT	420x297
		DATUM	7/2020
		STUPEŇ	DPS
		Č. ZAKÁZKY	
půdorys SK 1PP		MĚŘÍTKO 1:100	Č. VÝKRESU 1

PROJEKCE ELEKTRO
Ing. DANĚK PETR
Žilinská 1375, Ostrava - Poruba , 708 00
IČ: 747 312 97
e-mail: petr.danek2@seznam.cz

SADA