





# STATUTÁRNÍ MĚSTO OSTRAVA magistrát

Rada statutárního města Ostravy  
usnesením č. 05539 / RM 1822 / 81  
ze dne 15.12.2020

## SOUHLASILA

se stavebním záměrem dle tohoto snímku  
projektové dokumentace.

*Jana Tmč*

### LEGENDA

— HRANICE ŘEŠENÉHO ÚZEMÍ  
— HRANICE PARCEL  
— HRANICE DOTČENÉHO ÚZEMÍ VE VLASTNOSTI STATUTÁRNÍ MĚSTO OSTRAVA

#### SO 02-14 ZPEVNĚNÉ PLOCHY

DOTČENÝ POZEMEK č. PAR. 1096/22

A	20,25 m <sup>2</sup>	SO 02-1e ZPEVNĚNÉ PLOCHY-CHODNIKY-ZÁMKOVÁ DLAŽBA (p.č. 1096/22)	Vlastnické právo	Dotčená parcela
B	58,61 m <sup>2</sup>	SO 02-1e ZPEVNĚNÉ PLOCHY-CHODNIKY-ZÁMKOVÁ DLAŽBA (p.č. 1096/22)	Statutární město Ostrava	1096/22
C	33,50 m <sup>2</sup>	SO 02-11 ZPEVNĚNÉ PLOCHY-CHODNIKY-ZÁMKOVÁ DLAŽBA (p.č. 1096/22)		
D	39,17 m <sup>2</sup>	OPRAVA POKRYCHU		
E	6,10 m <sup>2</sup>	SO 02-1h ZPEVNĚNÉ PLOCHY-KOMUNIKACE-ASFALT (p.č. 1096/22)		
		OPRAVA POKRYCHU		
		SO 02-2 NOKA ŽELEZ, ZATRAVĚNÍK, VÝSADA (p.č. 1096/22)		

DOTČENÝ POZEMEK č. PAR. 1092/5

12,31 m<sup>2</sup> SO 02-2 NOKA ŽELEZ, ZATRAVĚNÍK, VÝSADA (p.č. 1092/5)

Statutární město Ostrava 1092/5

#### SO 03 ROZVODY A PŘELOŽKY INŽENÝRSKÝCH SÍTÍ

##### LEGENDA NOVÝCH SÍTÍ:

SO 03-6 PŘELOŽKA VEŘEJNÉHO OSVĚTLENÍ  
Zx Akry 4x35 v chránkách KOPOLUX-Fs2n 30/4- v odělu Zx 65,75m

##### DOTČENÉ POZEMKY

Parcelní číslo	Katastrální území	Druh pozemku	Výměra(m <sup>2</sup> )	Vlastník
1096/22	Moravská Ostrava	ostatní plocha	23501	Statutární město Ostrava
1092/5	Moravská Ostrava	ostatní plocha	798	Statutární město Ostrava

±0,000=1NP=208,390 m.n.m



MR Design CZ, s.r.o.  
projektovní kancelář  
Nabřeží SPB 457/30  
708 00 Ostrava Poutba  
tel.: 605 258 711

#### ZODPOVĚDNÝ PROJEKTANT:

Roman Diehl  
Roman Diehl  
Ing. Hana Gratišková

#### STAVEBNÍK:

Dopravní podnik Ostrava, a.s.  
Dokumentace pro územní řízení


#### AKCE:

Rekonstrukce administrativní budovy sídla podniku  
k.ú. Moravská Ostrava, p.č. 1080, 1140/1, 1140/9, 1084/2, 1151/1, 1096/22, 1092/5

#### VÝKRES:

#### Koordinátní situační výkres-výřez

Č. ZAK.: 05/2020  
DATUM: 05/2020  
MĚŘÍTKO: 1 : 250  
Č. VÝKRESU: C.3a

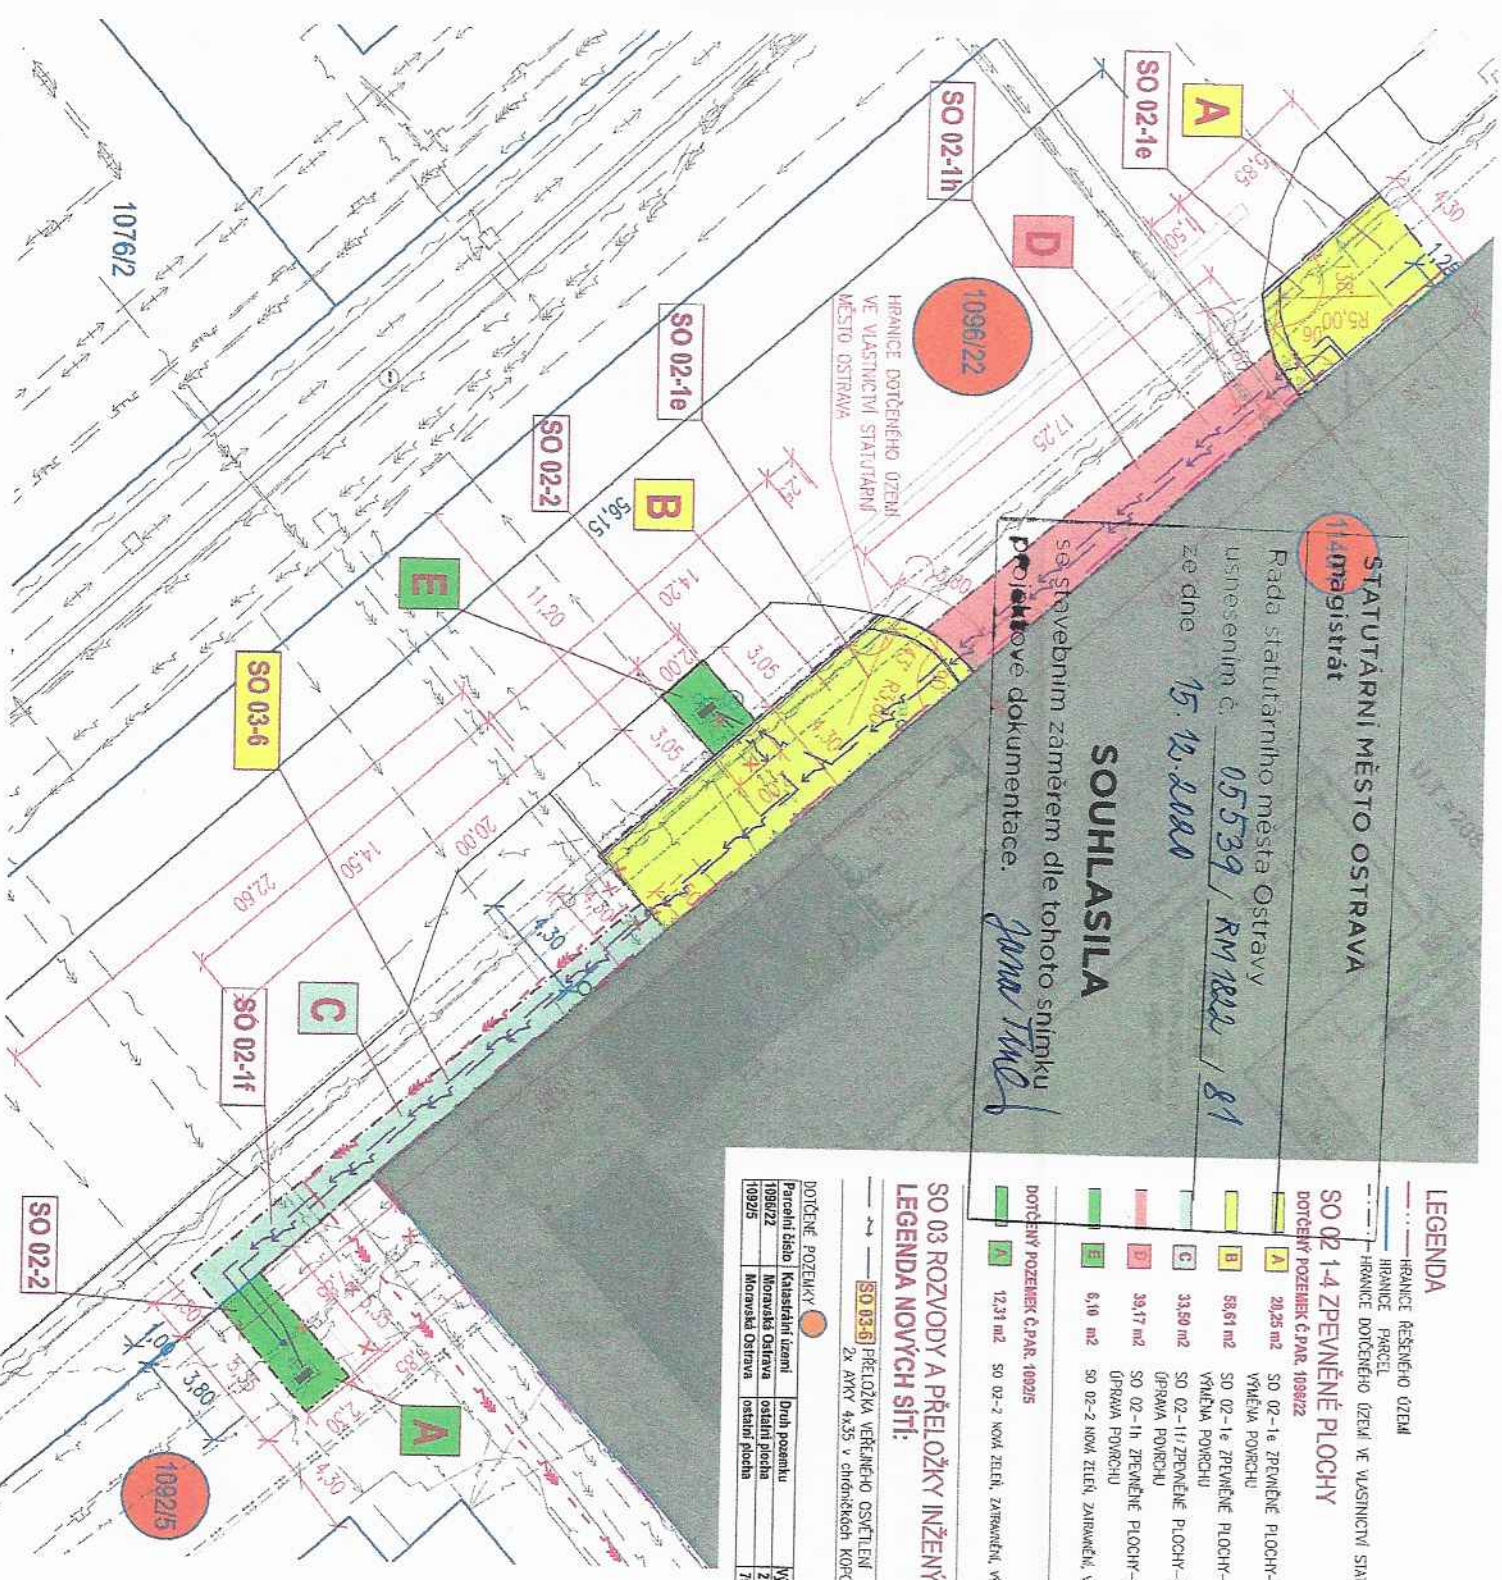



# STATUTÁRNÍ MĚSTO OSTRAVA

## magistrát


Rada statutárního města Ostravy  
usnesením č. 05539 / RM 1822 / 81  
ze dne 15. 11. 2020

### SOUHLASILA

se stavebním záměrem dle tohoto snímku  
projektové dokumentace.

1096/22

HRANICE DOTČENÉHO ÚZEMÍ VE  
VLASTNICTVÍ STATUTÁRNÍ MĚSTO OSTRAVA

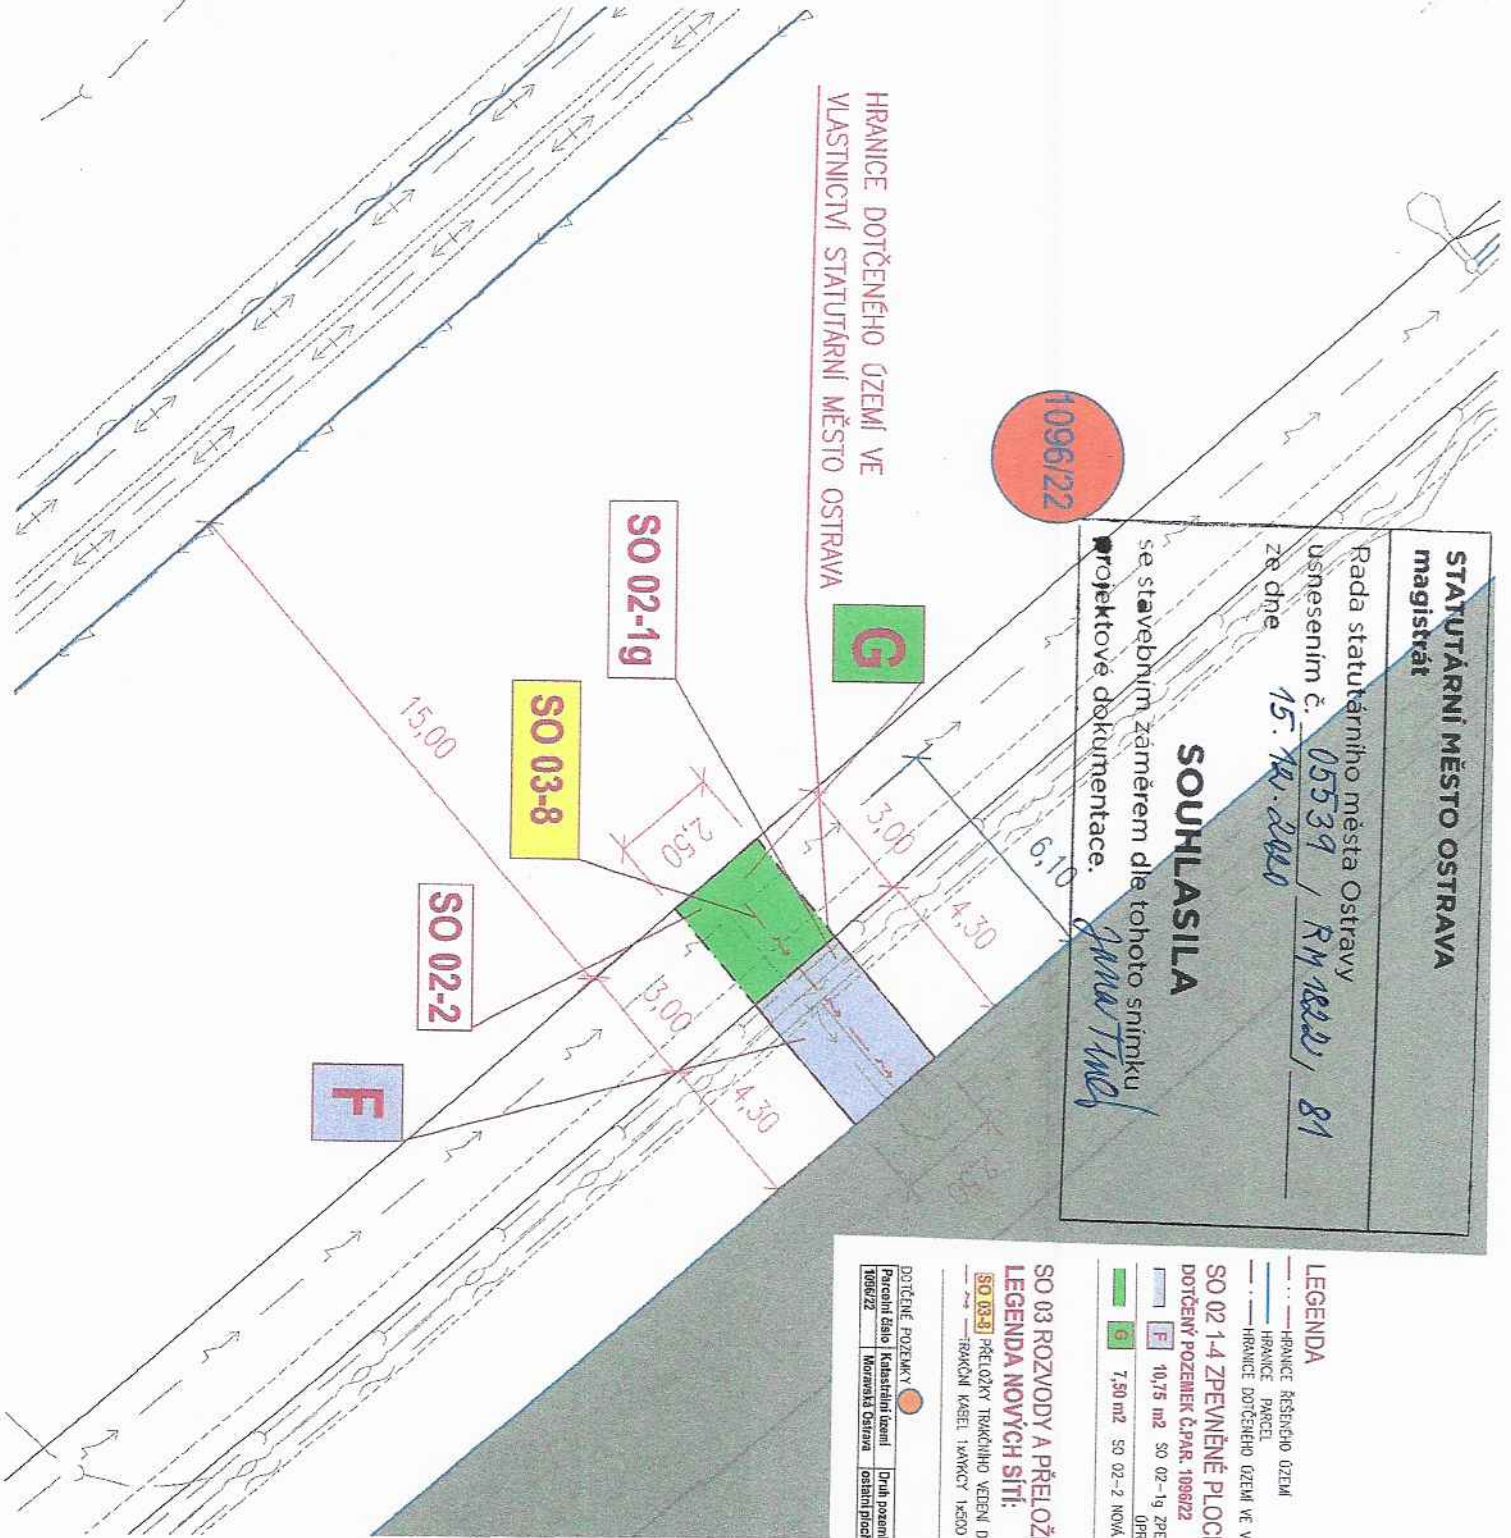

### LEGENDA

- HRANICE ŘEŠENÉHO ÚZEMÍ
- HRANICE PARCEL
- HRANICE DOTČENÉHO ÚZEMÍ VE VLASTNICTVÍ STATUTÁRNÍ MĚSTO OSTRAVA

### SO 02 1-4 ZPEVNĚNÉ PLOCHY

DOTČENÝ POZEMEK č.p.č. 1096/22

- 10,75 m<sup>2</sup> SO 02-1g ZPEVNĚNÉ PLOCHY - CHODNÍKY - ASPHALTOVÝ (p.č. 1096/22)
- 7,50 m<sup>2</sup> SO 02-2 NOVA ZELEN, ZAHRADNĚNÍ, VÝSADBA (p.č. 1096/22)

Vlastnické právo	Dotčená parcela
Statutární město Ostrava	1096/22
Statutární město Ostrava	1096/22

### SO 03 ROZVODY A PŘELOŽKY INŽENÝRSKÝCH SÍTÍ

#### LEGENDA NOVÝCH SÍTÍ:

- SO 03-3 PŘELOŽKY TRAKČNÍHO VEDENÍ DPO
- TRAKČNÍ KABEL 1x200 mm<sup>2</sup> - délka 6,10 m

Vlastnické právo	Dotčená parcela
Dopravní podnik Ostrava, a.s.	1096/22

Dotčené pozemky	Průběh pozemku	Vyměření	Vlastník
Parcelní číslo: 1096/22	Katastrální území: Moravská Ostrava	Ostatní plocha: 23597	Statutární město Ostrava



40.000=1 NP=209.390 m.m.m

**MR DESIGN**  
MR Design CZ, s.r.o.  
proječní kancelář  
Mladá Štěstí 457/20  
708 00 Ostrava-Poruba  
tel.: 605 258 711

**ZOBROUČENÝ PROJEKTANT:**  
Ing. Hana Grubárová

**STAVEBNÍK:**  
Dopravní podnik Ostrava, a.s.  
Dokumentace pro licenční řízení

**AKCE:**  
Realizace administrativní budovy střediska bezpečnosti  
a.s. Ostrava Ostrava p.č. 108, 14201, 14203, 10944, 11511, 109622, 10925

**VÝKRES:**  
Koordinátní situace výkres-výřez

Č. ZÁK.: 05/2020  
Č. VÝKRESU: C.3b