


VZOROVÝ BYT - TYP Č.2B

Půdorys - navržený stav

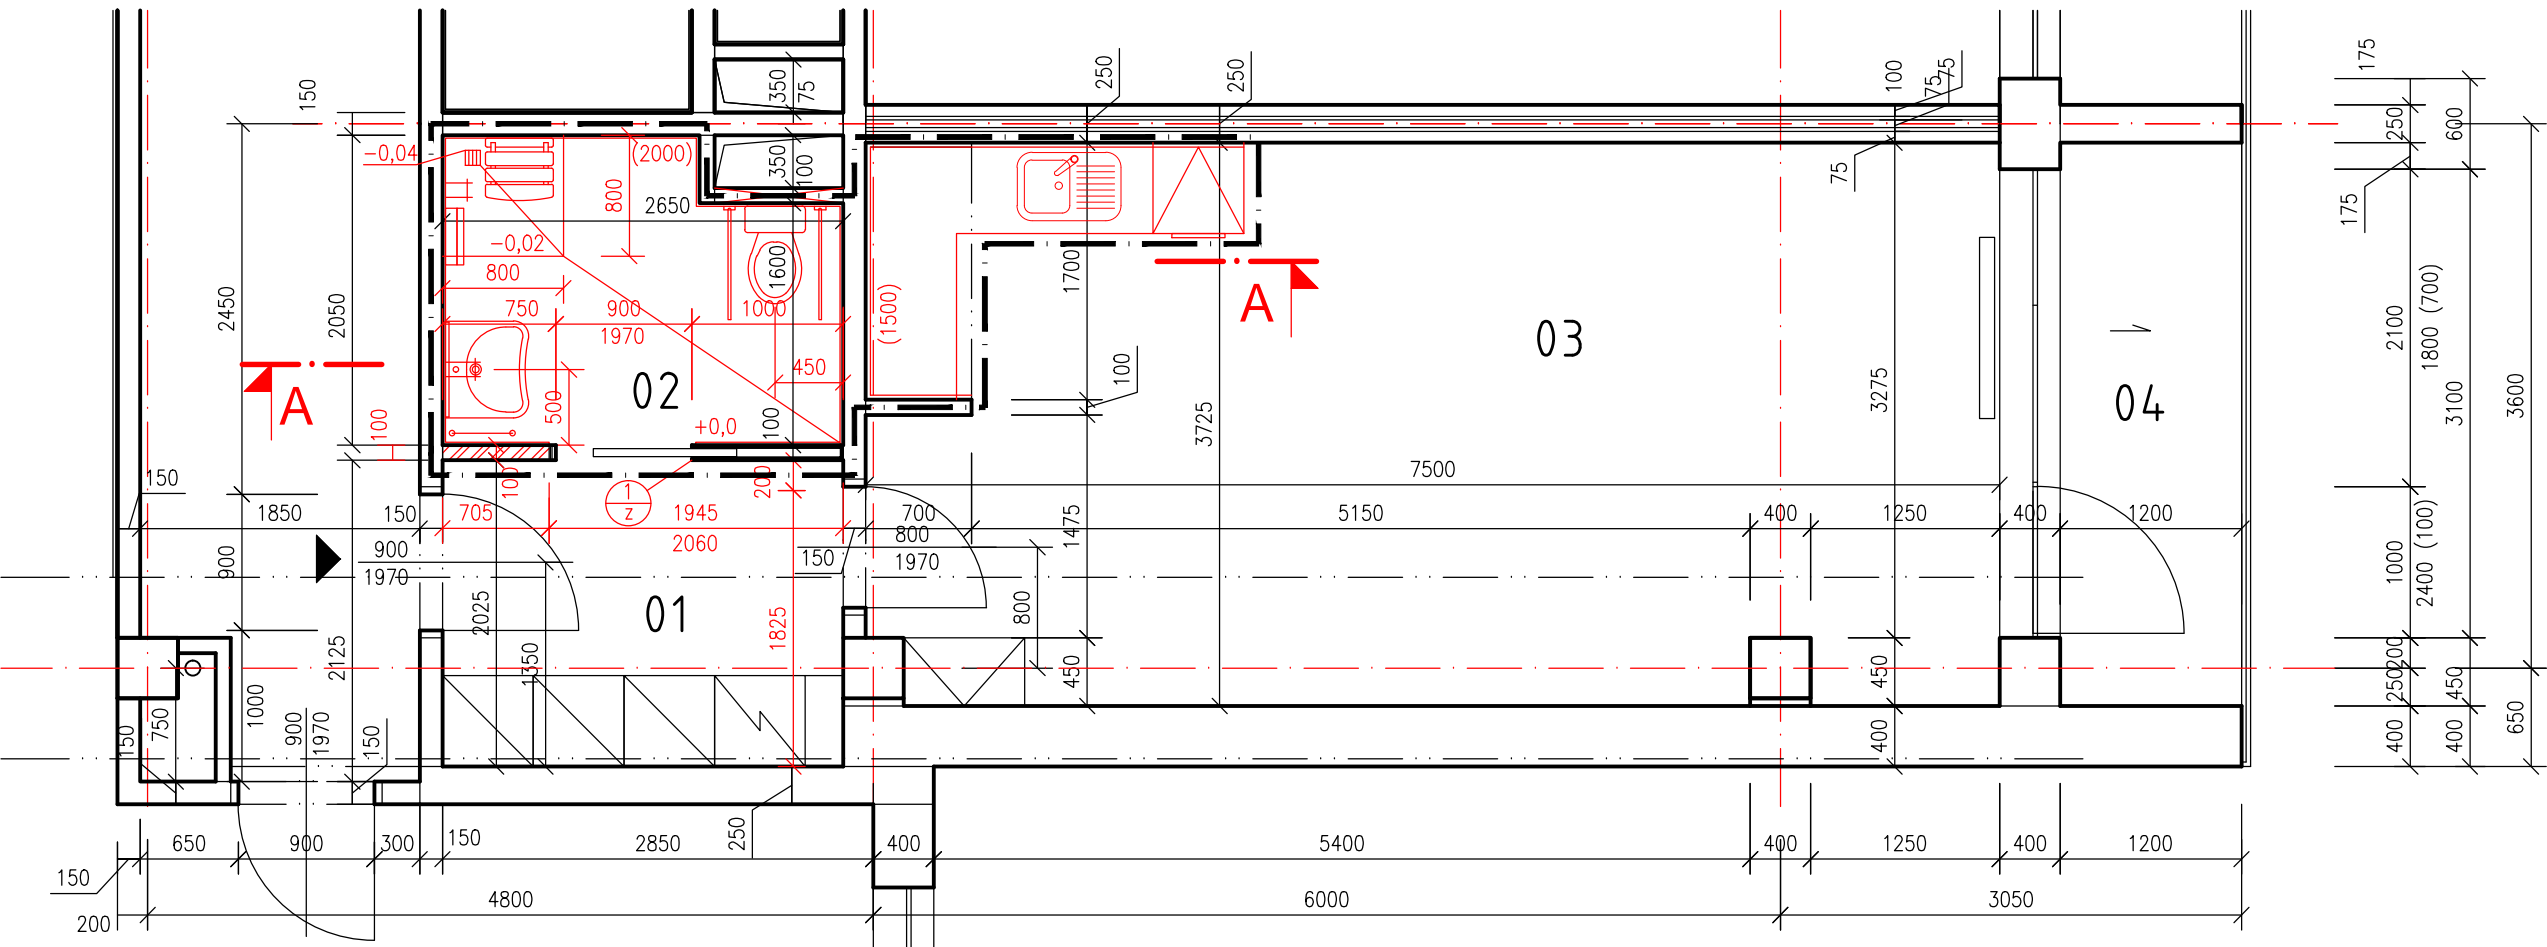

LEGENDA MÍSTNOSTÍ

OZN.	ÚČEL MÍSTNOSTI	PLOCHA VM ²	PODLAHA	STĚNY	STROP
1	2	3	4	5	6
01	CHODBA	3,80	PVC	NP	NP
01a,b	ŠATNÍ SKŘÍŇ	1,08			
02	WC, KOUPELNA	5,00	KERAMICKÁ DLAŽBA PROTISKLUZNÁ	MVB, NP, BO	MVB, NP
03	OBYTNÁ KUCHYŇ	27,65	PVC	MVB, NP, BO	NP
04	LODŽIE	4,41	STÁVAJÍCÍ	STÁVAJÍCÍ	STÁVAJÍCÍ

MVB - MALBA VÁPENNÁ BILÁ
NP - NÁTĚR PRIMALEX
BO - BĚLNINOVÝ OBKLAD

LEGENDA

- STÁVAJÍCÍ ZDIVO
- SDK IMPREGNOVANÁ DESKA GKBi tl. 12,5mm
- HRANICE STAVEBNÍ ÚPRAVY
- OBKLAD STĚNY, (2000)-VÝŠKA

POZNÁMKY

1./ V CHODBĚ A OBYTNÉ KUCHYNI BUDE PROVEDENA
NA PODLAZE NOVÁ NIVELAČNÍ VRSTVA 2-3mm.

VÝPIS ZÁMEČNÍKŮ

STAVEBNÍ POUZDRO K OSAZENÍ DO SDK 1945x2060mm
PRO ZASOUVACÍ JEDNOKŘÍDLOVÉ DVEŘE 950x1985mm
DVEŘNÍ KŘÍDLO 950x1985mm, OBLOŽKOVÁ ZÁRUBEŇ



±0,000=258,500 m n. m.

Projektant: Ing. Červenka Stanislav, Na výsluní 765, 687 62 Dolní Němčí, IČO 187 91 158	Divize:	Číslo zakázky: 08-02-2017/07
Investor: Město Uherský Brod, Masarykovo nám. 100 Uherský Brod	Objekt: Provozní soubor:	
Místo stavby: Budova DPS č. p. 2292, Za Humny, Uherský Brod	Datum: 08/2017	Měřítko: 1:50
Název akce: Renovace a stavební úpravy jednotlivých bytů v budově DPS č.p. 2292, Za Humny v Uherském Brodě Název výkresu: D.4.1. Architektonické a stavebně technické řešení Půdorys - navržený stav		
Vypracoval: Ing. Karlík	Formát: A3 / 2x4	Pořadové číslo výkresu: 05
Projektant: Ing. Karlík		
Kontroloval: Ing. Červenka	Archivní číslo:	08-02-2017 080/2
HIP: Ing. Červenka		