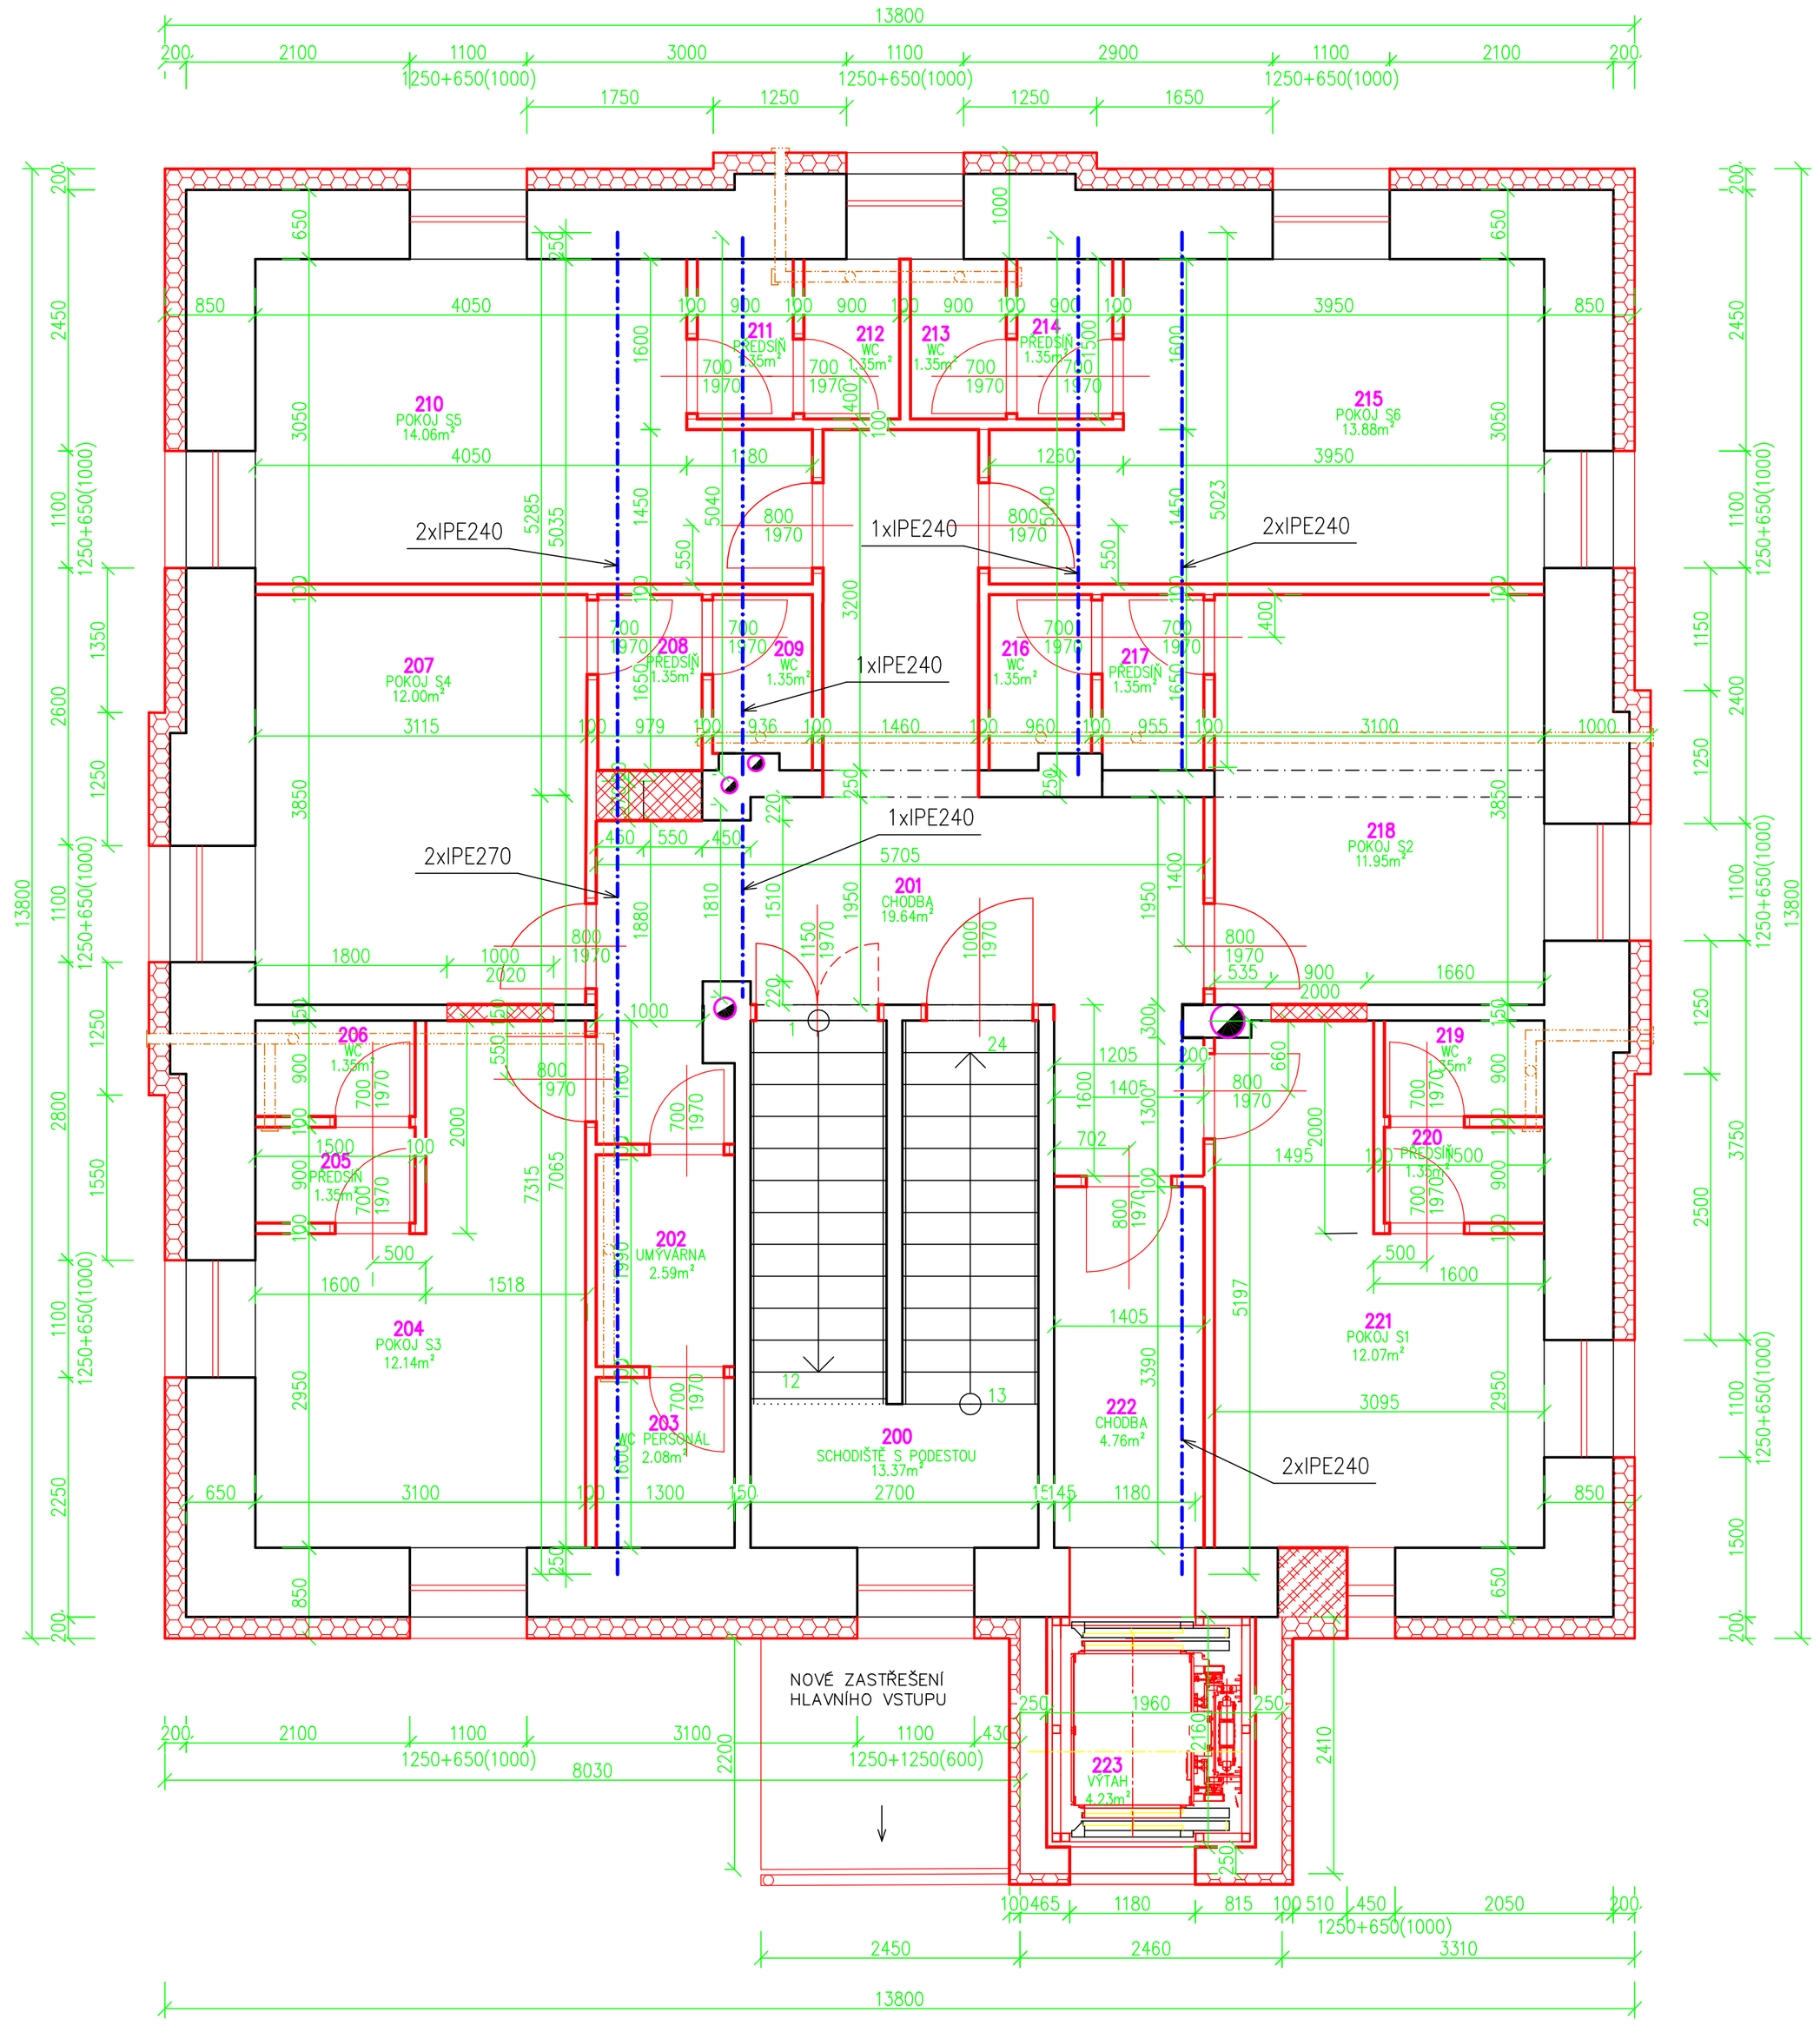

Tabulka místností					
Číslo	Název	Plocha [m²]	Strop	Stěny	Podlaha
200	SCHODIŠTĚ S PODESTOU	13,36	MALBA VÁPENNÁ	MALBA VÁPENNÁ	DLAŽBA KERAMICKÁ
201	CHODBA	19,64	MALBA VÁPENNÁ	KERAM.SOKL	DLAŽBA KERAMICKÁ
202	UMÝVÁRNA	2,59	MALBA VÁPENNÁ	KERAM.OBKLAD	DLAŽBA KERAMICKÁ
203	WC PERSONÁL	2,08	MALBA VÁPENNÁ	KERAM.OBKLAD	DLAŽBA KERAMICKÁ
204	POKOJ S3	12,14	MALBA VÁPENNÁ	MALBA VÁPENNÁ	VINYL LEPENÝ
205	PŘEDSÍŇ	1,35	MALBA VÁPENNÁ	KERAM.OBKLAD	DLAŽBA KERAMICKÁ
206	WC	1,35	MALBA VÁPENNÁ	KERAM.OBKLAD	DLAŽBA KERAMICKÁ
207	POKOJ S4	12,00	MALBA VÁPENNÁ	MALBA VÁPENNÁ	VINYL LEPENÝ
208	PŘEDSÍŇ	1,35	MALBA VÁPENNÁ	KERAM.OBKLAD	DLAŽBA KERAMICKÁ
209	WC	1,35	MALBA VÁPENNÁ	KERAM.OBKLAD	DLAŽBA KERAMICKÁ
210	POKOJ S5	14,06	MALBA VÁPENNÁ	MALBA VÁPENNÁ	VINYL LEPENÝ
211	PŘEDSÍŇ	1,35	MALBA VÁPENNÁ	KERAM.OBKLAD	DLAŽBA KERAMICKÁ
212	WC	1,35	MALBA VÁPENNÁ	KERAM.OBKLAD	DLAŽBA KERAMICKÁ
213	WC	1,35	MALBA VÁPENNÁ	KERAM.OBKLAD	DLAŽBA KERAMICKÁ
214	PŘEDSÍŇ	1,35	MALBA VÁPENNÁ	KERAM.OBKLAD	DLAŽBA KERAMICKÁ
215	POKOJ S6	13,88	MALBA VÁPENNÁ	MALBA VÁPENNÁ	VINYL LEPENÝ
216	WC	1,35	MALBA VÁPENNÁ	KERAM.OBKLAD	DLAŽBA KERAMICKÁ
217	PŘEDSÍŇ	1,35	MALBA VÁPENNÁ	KERAM.OBKLAD	DLAŽBA KERAMICKÁ
218	POKOJ S2	11.95	MALBA VÁPENNÁ	MALBA VÁPENNÁ	VINYL LEPENÝ
219	WC	1,35	MALBA VÁPENNÁ	KERAM.OBKLAD	DLAŽBA KERAMICKÁ
220	PŘEDSÍŇ	1,35	MALBA VÁPENNÁ	KERAM.OBKLAD	DLAŽBA KERAMICKÁ
221	POKOJ S1	12,07	MALBA VÁPENNÁ	MALBA VÁPENNÁ	VINYL LEPENÝ
222	CHODBA	4,76	MALBA VÁPENNÁ	KERAM.SOKL	DLAŽBA KERAMICKÁ
223	VÁTAH	4,23	MALBA VÁPENNÁ	MALBA VÁPENNÁ	KABINA

Celková plocha [m²]: 138,96

STÁVAJÍCÍ STAV

NOVÝ STAV

ZAZDÍVKA YTONG

KONTAKTNÍ ZATEPLOVACÍ SYSTÉM BAUMIT

ODVĚTRÁNÍ MÍSTNOSTÍ DN100
PŘES FASÁDU

POZNÁMKA :

OCELOVÉ PRŮVLAKY UKLÁDAT NA CEMENTOVOU MALTU

ODP. PROJEKTANT	PROJEKTANT	KRESLIL	KONTROLOVAL	MultiTechnik DIVIZE II, s.r.o. NA P?ÍKOPECH 1782 CHOMUTOV TEL.: 474 652 785 FAX: 474 652 774	
	ING. PROCHÁZKA	ING. PROCHÁZKA			
MÚ	MOST			FORMÁT	A2
INVESTOR	MOSŤÁČEK.CZ z.s., P.Jilemnického 2457/1, Most			DATUM	07/2023
AKCE	Přístavba, stavební úpravy a změna užívání č.p. 1079 v Mostě na denní stacionář pro osoby PAS			STUPEŇ	DSP
				Č. ZAKÁZKY	1449
OBSAH	PŮDORYS 2.NP - OCELOVÉ NOSNÍKY			MĚŘÍTKO 1:50	Č. VÝKRESU D.1.2.03