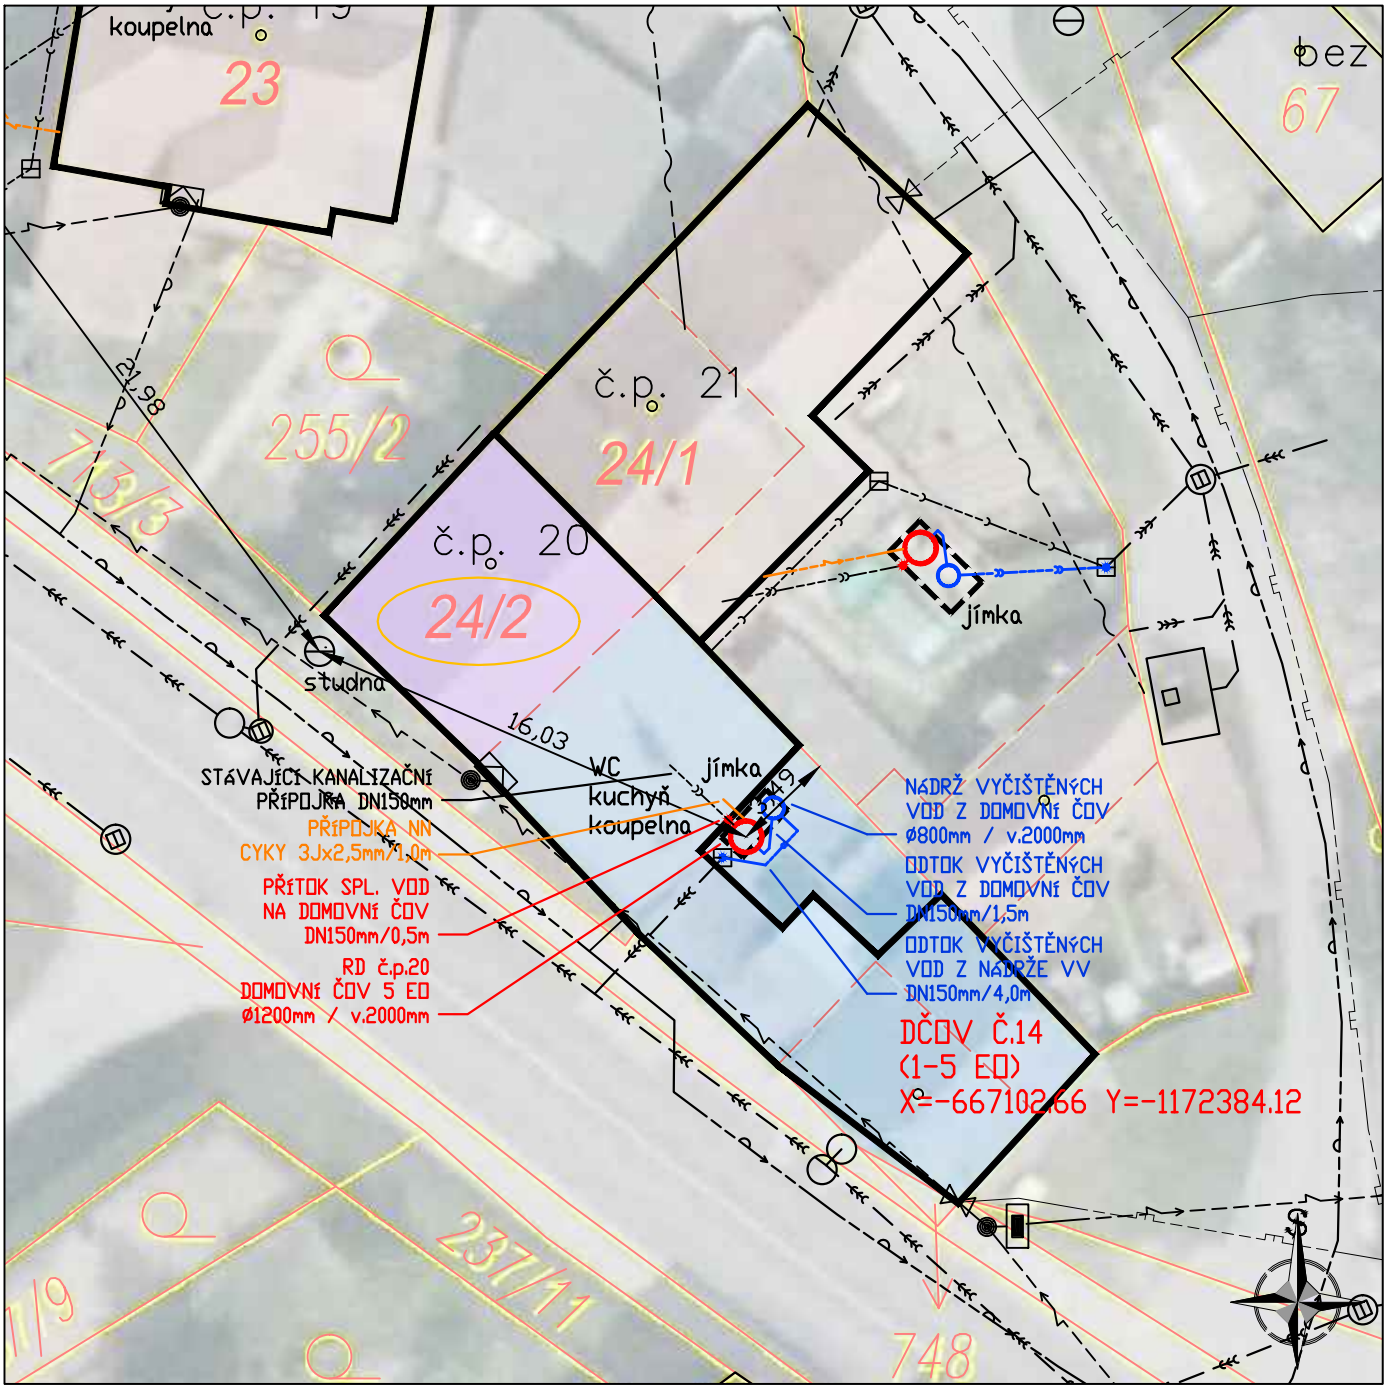

NAVRŽENÉ SÍTĚ

- PŘÍPOJKA SPL. KAN.
- DOMOVNÍ ČOV
- ODTOK VYČIŠTĚNÝCH OV
- NÁDRŽ VYČIŠTĚNÝCH OV
- VSAKOVACÍ ZAŘÍZENÍ
- PŘÍPOJKA NN

HRANICE PLOCH

- *KN–hranice parcel*
- *KN slučky*
- *budova*
- 1268 *dotčené pozemky*
- 838/2 *číslo parcely*
- st.41 *číslo st. parcely*
- č.p. 1 *číslo popisné*

STÁVAJÍCÍ SÍTĚ

- *splašková kanalizace*
- *dešťová kanalizace*
- *jednotná kanalizace*
- *vodovod*
- *STL plynovod*
- *vedení NN*
- *vedení VN*
- *kabel sdělovací*
- *veřejné osvětlení*

POZNÁMKA

±0,000 = 463,00 m.n.m.

INVESTOR	Obec Rácovice, Petrov 45, 675 32 Třebelovice tel: +420 602 178 041, e-mail: racovice@email.cz	IČ 00378518
VLASTNÍK	Melzerová Jana, Komenského 874, 675 31 Jemnice Ing. Váka Michal, Komenského 600, 664 42 Modřice Váka Milan, Dvořákova 976, 675 31 Jemnice Váka Zdeněk, Dvořákova 977, 675 31 Jemnice	IČ -
PROJEKTANT	Ing. Luděk Chromík, Dolní Česká 358/25, CZ - 669 02 Znojmo tel: +420 724 302 667, e-mail: ludek.chromik@centrum.cz	IČ 02315904

NÁZEV OBJEKTU	DOMOVNÍ ČISTÍRNA ODPADNÍCH VOD RÁCOVICE č.p.20	STUPEŇ DPS
		Č.ZAKÁZKY 202226
MÍSTO STAVBY	parc.č. st. 24/2 k.ú. Rácovice	DATUM 20.7.2024
		MĚŘÍTKO 1:250
NÁZEV VÝKRESU	D. DOKUMENTACE OBJEKTŮ DČOV 14 - SITUACE	Č.VÝKRESU D.14.2
		Č.PARÉ 1