Ostravské komunikace, a.s.
Novoveská 1266/25
Ostrava, Mariánské Hory, 709 00

Tel.: 595 621 111
Fax: 595 621 103
www.okas.cz
číslo datové schránky muut5qe

Zápis v obchodním rejstříku u Krajského soudu
v Ostravě, odd. B, vložka 1886 ze dne 22. 4. 1998

AFRY CZ s.r.o.
Veronika Franková
Hrušovská 2678/20
702 00 Ostrava

Váš dopis / zn.:	Naše zn.:	Vyřizuje.:	V Ostravě dne:
	OKAS-4959/24/TSÚ/Mr	Mgr. Mruzková/358	4.7.2024

Stavba „Revitalizace Náměstí Republiky“
ul. 28.října, Vítkovická, Náměstí Republiky, k.ú. Moravská Ostrava

Sdělení k existenci sítí za správu veřejného osvětlení (VO)

V zájmovém území výše uvedené stavby, zakreslené v předložené situaci, **se nachází zařízení veřejného osvětlení** v majetku Statutárního města Ostravy a v naší správě – viz mapa pasportu VO.

Stavbou **dojde k dotčení VO.**

V místě výše uvedené stavby se nachází tyto stavby:
- „Rekonstrukce VO ul. 28.října“ – stupeň DPS, projektant Ing. Gavlovský, PTD Muchová s.r.o.
- „Modernizace TT na ul. Vítkovická v úseku ul. 28.října až ul. Železárenská, SO 15-21 VO“ – stupeň DPS, projektant Ing. Zářecký, IM-Projekt, inženýrské a mostní konstrukce, s.r.o.

Toto sdělení **není souhlasným vyjádřením** ke stavbě, ale poskytnutím informace o existenci inženýrské sítě VO dle § 161, odst. 1 stavebního zákona (SZ) č. 183/2006 Sb. v platném znění.

O digitální podklady VO můžete požádat naše oddělení informatiky po vyplnění žádosti ze stránek OK,a.s. – http://www.okas.cz/dalsi-informace/dokumenty/gis-data.html
K žádosti nutno přiložit situaci s vyznačeným zájmovým územím.

Vyjádření poskytneme žadateli až na základě předložení projektové dokumentace celé stavby, ve které bude zařízení VO zakresleno a technické řešení stavby bude respektovat umístění VO. V případě přímého dotčení bude řešit ochranná opatření stávajícího zařízení VO.

V případě vyvolané přeložky, stavební úpravy VO bude předložena také projektová dokumentace inženýrské sítě technické infrastruktury VO v samostatné složce stavebního objektu VO (§ 86, odst. 2, písmeno e), případně § 94 l, odst. 1, písmeno e), anebo § 105, odst. 3, písm. d) stavebního zákona č. 183/2006 Sb. v platném znění).

Platnost sdělení je 2 roky.
S pozdravem

Ostravské komunikace, a.s.
Ostravské komunikace, a.s., Novoveská 1266/25
Ostrava, Mariánské Hory, 709 00
IČ: 25396544, DIČ: CZ25396544

Bc. Petra Zatloukalová
vedoucí oddělení správy VO

Přílohy:
- 1x mapa pasportu VO
- Koordinační situační výkres stavby „Rekonstrukce VO ul. 28.října“
- Situace + vytýčení stavby „Modernizace TT na ul. Vítkovická v úseku ul. 28.října až ul. Železárenská“

Ostravské komunikace a.s
04.07.2024

0 100 m
1 : 1 500

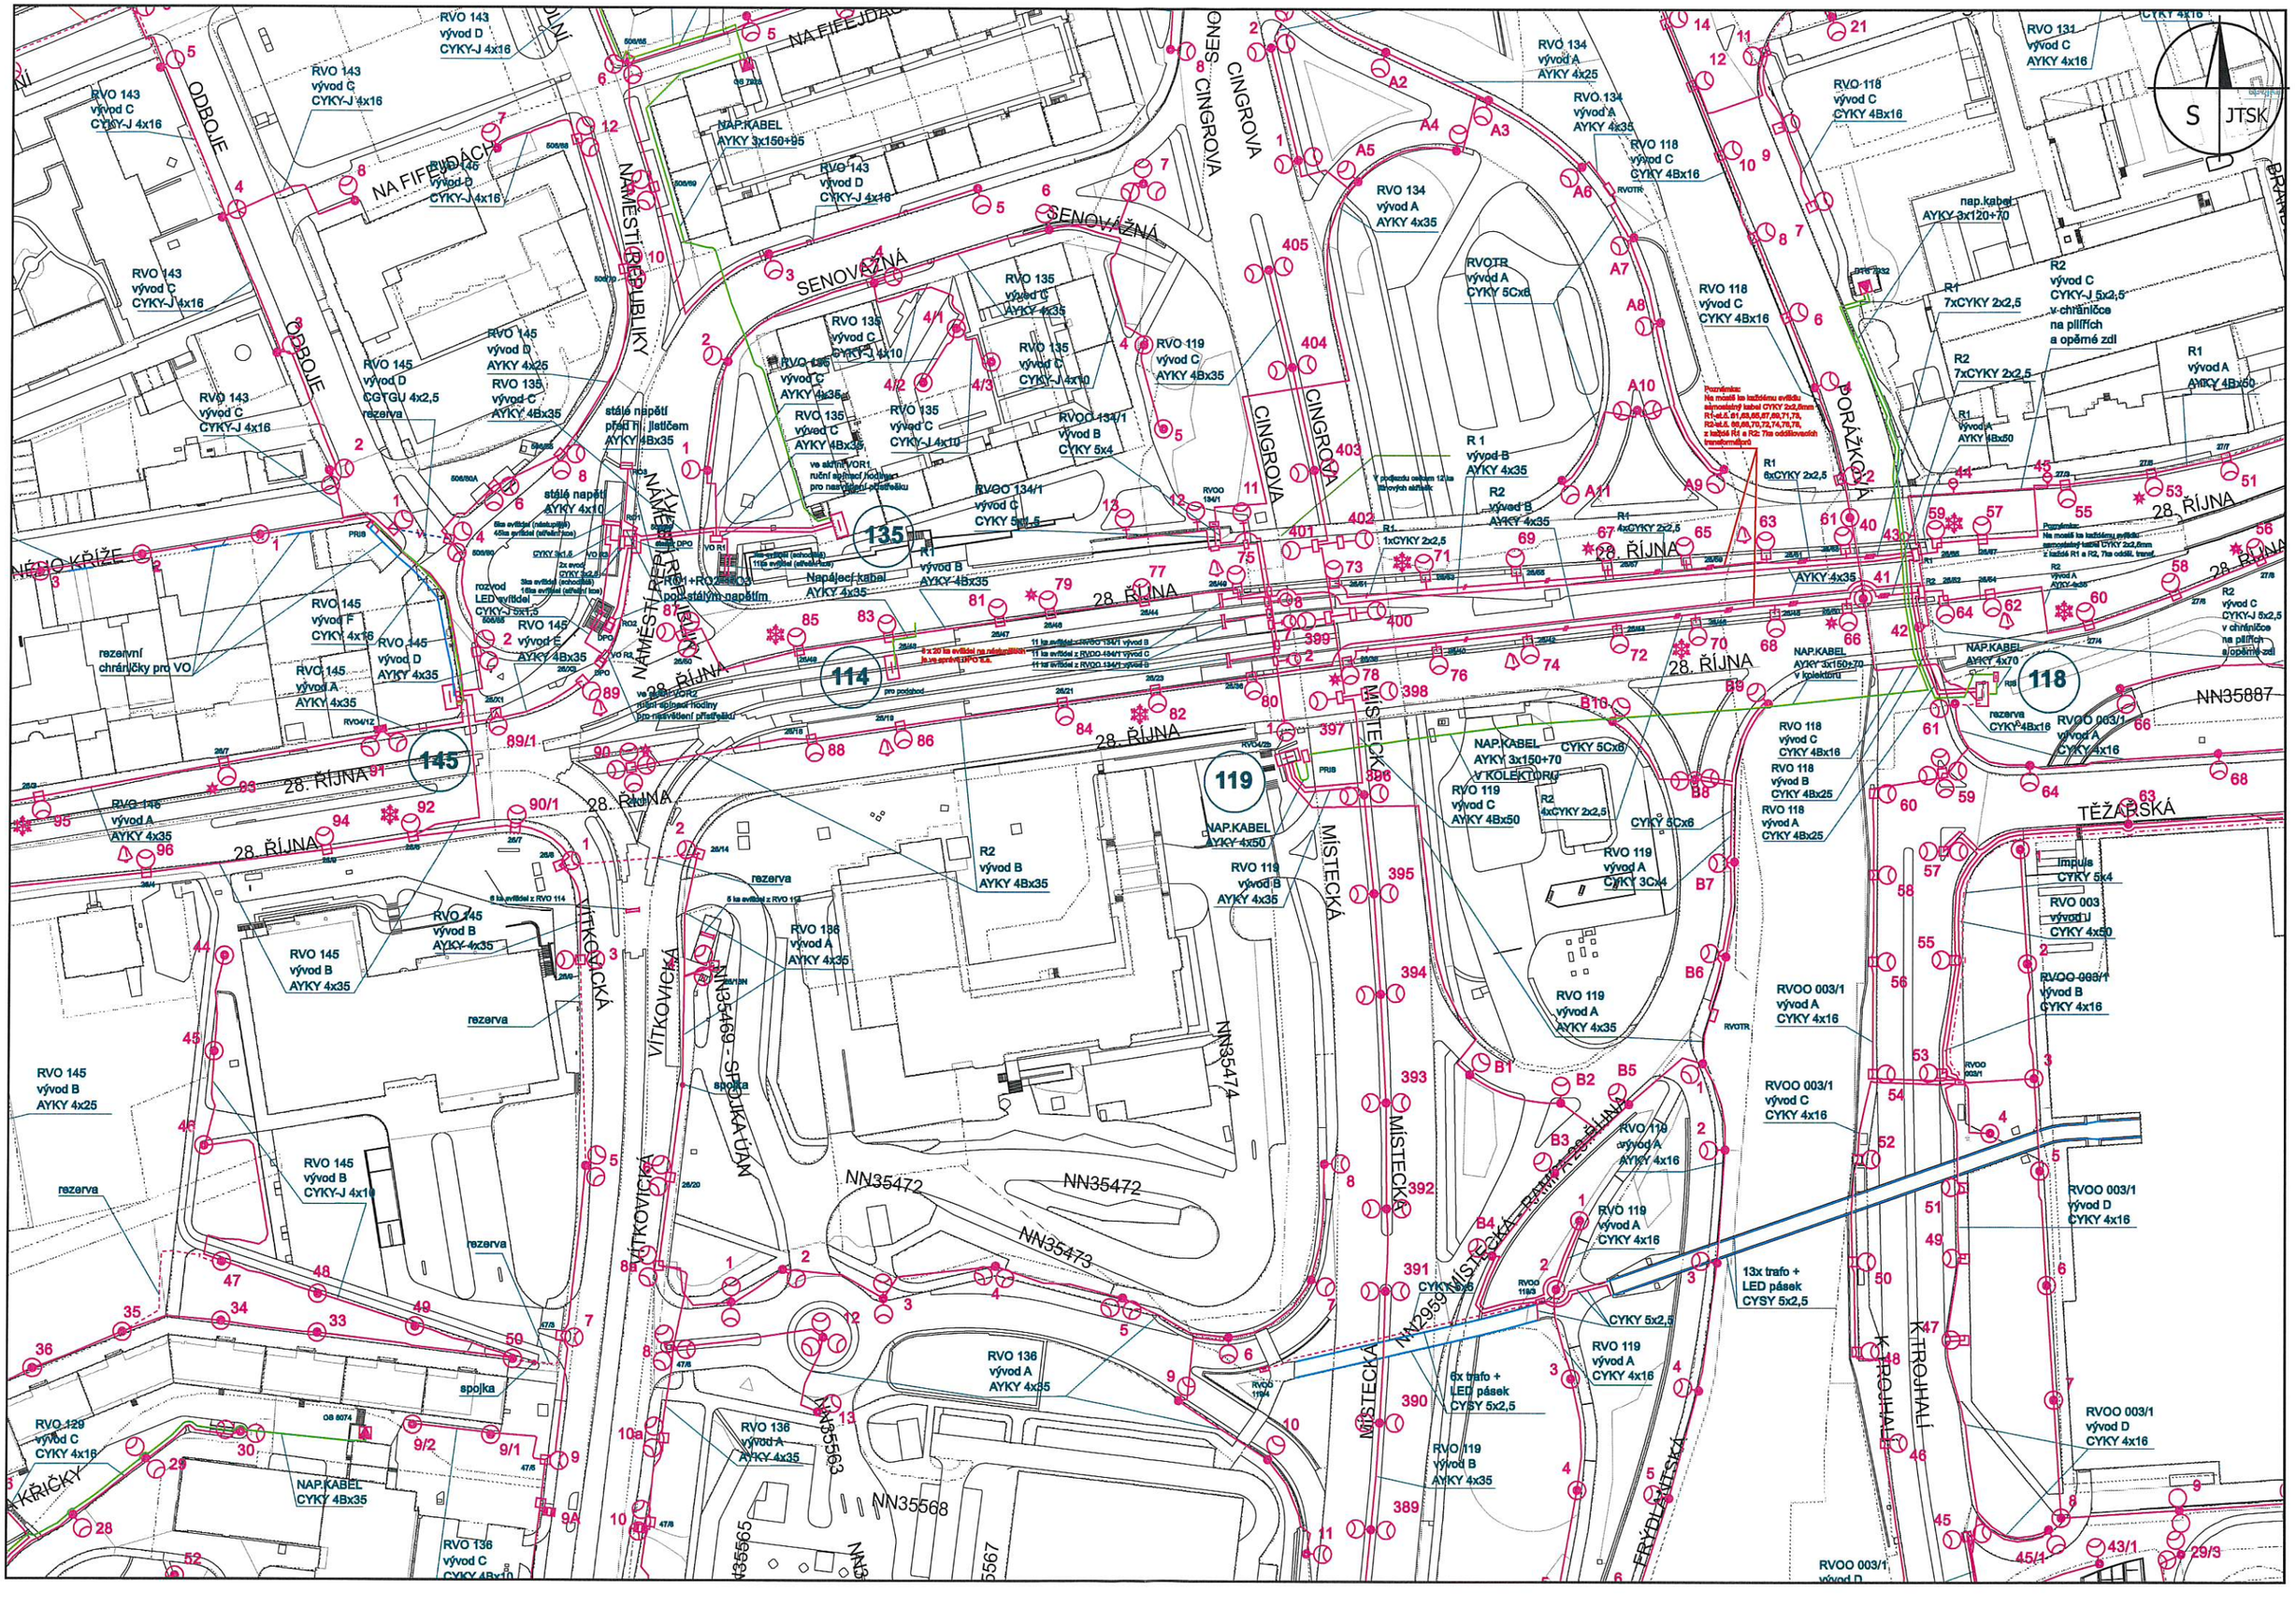

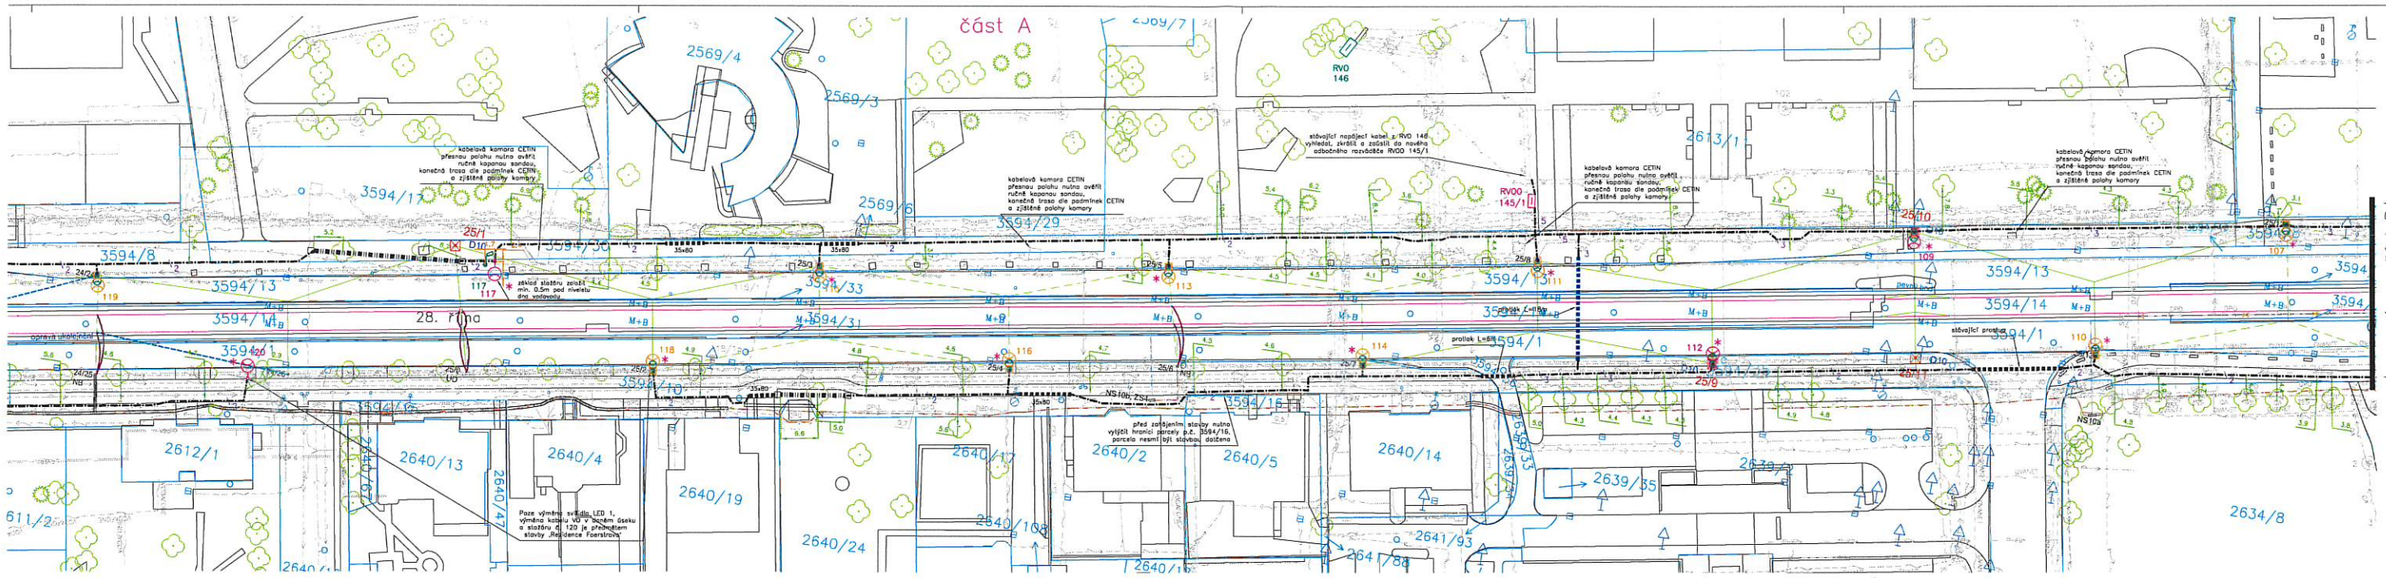

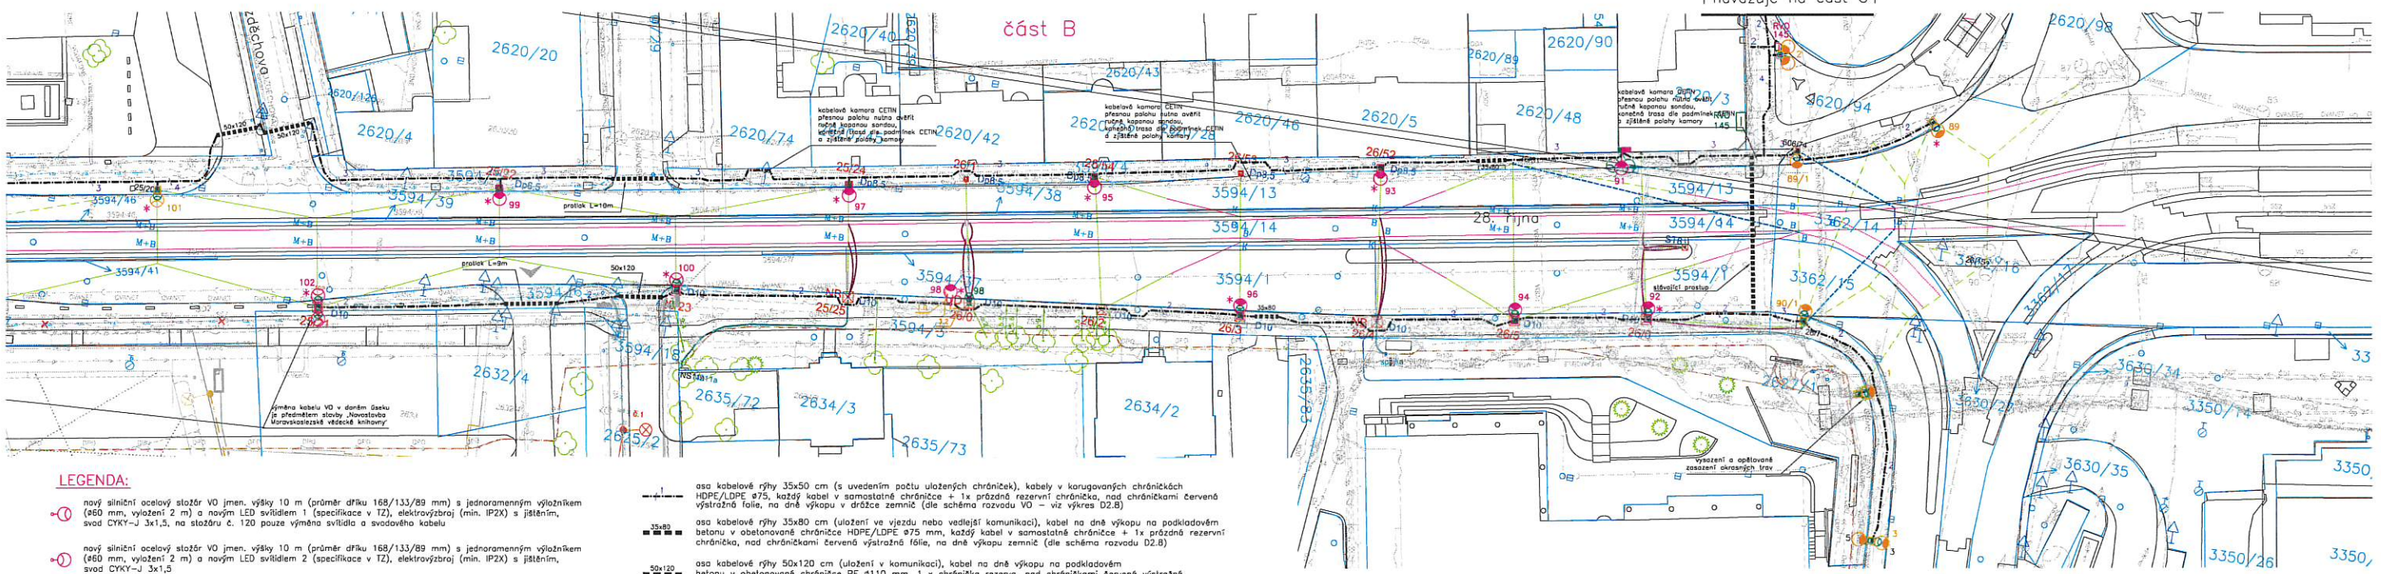

LEGENDA:

- nový silniční ocelový stožár VO jmen. výšky 10 m (průměr dříku 168/133/89 mm) s jednoramenným výložníkem (ø60 mm, vyložení 2 m) a novým LED svítidlem 1 (specifikace v TZ), elektrovýzbroj (min. IP2X) s jištěním, svod CYKY–J 3x1,5, na stožáru č. 120 pouze výměna svítidla a svodového kabelu
- nový silniční ocelový stožár VO jmen. výšky 10 m (průměr dříku 168/133/89 mm) s jednoramenným výložníkem (ø60 mm, vyložení 2 m) a novým LED svítidlem 2 (specifikace v TZ), elektrovýzbroj (min. IP2X) s jištěním, svod CYKY–J 3x1,5
- nový silniční ocelový stožár VO jmen. výšky 10 m (průměr dříku 168/133/89 mm) s jednoramenným výložníkem (ø60 mm, vyložení 2 m) a novým LED svítidlem 3 (specifikace v TZ), elektrovýzbroj (min. IP2X) s jištěním, svod CYKY–J 3x1,5
- stávající vyměněný trakční stožár DPO, a.s. s novým jednoramenným výložníkem (ø60 mm, vyložení 2 m) a novým LED svítidlem 1 (specifikace v TZ), nová skříňka s elektrovýzbrojí (min. IP2X) s jištěním, svod CYKY–J 3x1,5
- stávající vyměněný trakční stožár DPO, a.s. s novým jednoramenným výložníkem (ø60 mm, vyložení 2 m) a novým LED svítidlem 3 (specifikace v TZ), nová skříňka s elektrovýzbrojí (min. IP2X) s jištěním, svod CYKY–J 3x1,5
- stávající vyměněný trakční stožár DPO, a.s. s novým jednoramenným výložníkem (ø60 mm, vyložení 2 m) a novým LED svítidlem 4 (specifikace v TZ), nová skříňka s elektrovýzbrojí (min. IP2X) s jištěním, svod CYKY–J 3x1,5
- stávající trakční stožár DPO, a.s. s novým jednoramenným výložníkem (ø60 mm, vyložení 2 m) a novým LED svítidlem 1 (specifikace v TZ), nová skříňka s elektrovýzbrojí (min. IP2X) s jištěním, svod CYKY–J 3x1,5
- stávající trakční stožár DPO, a.s. s novým jednoramenným výložníkem (ø60 mm, vyložení 2 m) a novým LED svítidlem 2 (specifikace v TZ), nová skříňka s elektrovýzbrojí (min. IP2X) s jištěním, svod CYKY–J 3x1,5
- stávající trakční stožár DPO, a.s. s novým jednoramenným výložníkem (ø60 mm, vyložení 2 m) a novým LED svítidlem 3 (specifikace v TZ), nová skříňka s elektrovýzbrojí (min. IP2X) s jištěním, svod CYKY–J 3x1,5
- stávající trakční stožár DPO, a.s. s novým jednoramenným výložníkem (ø60 mm, vyložení 2 m) a novým LED svítidlem 5 (specifikace v TZ), nová skříňka s elektrovýzbrojí (min. IP2X) s jištěním, svod CYKY–J 3x1,5
- nový jednoramenný výložník na budově (ø60 mm, vyložení 2 m) s novým LED svítidlem 4 (specifikace v TZ), výměna plastové skříňky s elektrovýzbrojí a jištěním v soklu, nový svodový kabel CYKY–J 3x1,5
- stávající vyměněný trakční stožár DPO, a.s. s novým dvouramenným výložníkem (ø60 mm, vyložení 2 m, úhel sevření ramen 180°) a 2 novými LED svítidly 1 (specifikace v TZ), nová skříňka s elektrovýzbrojí (min. IP2X) s jištěním, svody CYKY–J 3x1,5
- stávající trakční stožár DPO, a.s. s novým dvouramenným výložníkem (ø60 mm, vyložení 2 m, úhel sevření ramen 180°) a 2 novými LED svítidly 1 (specifikace v TZ), nová skříňka s elektrovýzbrojí (min. IP2X) s jištěním, svody CYKY–J 3x1,5
- stávající trakční stožár DPO, a.s. s novým dvouramenným výložníkem (ø60 mm, vyložení 2 m, úhel sevření ramen 180°) a 2 novými LED svítidly 3 a 5 (specifikace v TZ), nová skříňka s elektrovýzbrojí (min. IP2X) s jištěním, svody CYKY–J 3x1,5
- stávající trakční stožár DPO, a.s. s novým dvouramenným výložníkem (ø60 mm, vyložení 2 m, úhel sevření ramen 90°) a 2 novými LED svítidly 3 (specifikace v TZ), nová skříňka s elektrovýzbrojí (min. IP2X) s jištěním, svody CYKY–J 3x1,5
- stávající trakční stožár DPO, a.s. s novým dvouramenným výložníkem (ø60 mm, vyložení 2 m, úhel sevření ramen 90°) a 2 novými LED svítidly 5 (specifikace v TZ), nová skříňka s elektrovýzbrojí (min. IP2X) s jištěním, svody CYKY–J 3x1,5

- osa kabelové rýhy 35x50 cm (s uvedením počtu uložených chrániček), kabely v korugovaných chráničkách HDPE/LDPE ø75, každý kabel v samostatné chráničce + 1x prázdná rezervní chránička, nad chráničkami červená výstražná fólie, na dně výkopu v drážce zemnič (dle schéma rozvodu VO – viz výkres D2.8)
- osa kabelové rýhy 35x80 cm (uložení ve vjezdu nebo vedlejší komunikaci), kabel na dně výkopu na podkladovém betonu v obetonované chráničce HDPE/LDPE ø75 mm, každý kabel v samostatné chráničce + 1x prázdná rezervní chránička, nad chráničkami červená výstražná fólie, na dně výkopu zemnič (dle schéma rozvodu D2.8)
- osa kabelové rýhy 50x120 cm (uložení v komunikaci), kabel na dně výkopu na podkladovém betonu v obetonované chráničce PE ø110 mm, 1 x chránička rezerva, nad chráničkami červená výstražná fólie, na dně výkopu zemnič (dle schéma rozvodu)
- protlak pod komunikací (PE chránička ø160 mm, krytí chráničky min. 120 cm, okraj zápichových jam min. 3,5 m od pat kmenů stromů) nebo stávající prostup pod komunikací – viz popisy ve výkrese
- protlak pod stromy (PE chránička ø110 mm, krytí chráničky min. 100 cm, okraj zápichových jam min. 3,5 m od pat kmenů stromů))
- protlak pod kolejemi tramvajové dráhy (PE chránička ø160 mm, krytí chráničky min. 200 cm pod niveletou tramvajové tratě, okraj zápichových jam min. 3,5 m od pat kmenů stromů)
- nový plastový zapínací rozváděč RVO 145 na plastovém pilíři v zeleni
- nový plastový odbočný rozváděč RVOO 145/1 na plastovém pilíři v zeleni
- * příprava pro napojení světelné vánoční výzdoby na stožáru – elektrovýzbroj ve stožáru bude rozšířena o 1 jištěný okruh navíc s pojistkou 6 A/gG – podrobnosti viz TZ

LEGENDA – DEMONTÁŽE:

- stávající trakční stožár DPO, a.s. jednoramenným výložníkem se svítidlem – demontovat zařízení VO
- stávající trakční stožár DPO, a.s. s dvouramenným výložníkem se svítidly – demontovat zařízení VO
- stávající silniční stožár VO s jednoramenným výložníkem a svítidlem – kompletně demontovat
- stávající skříňka a výložník se svítidly na budově – demontovat
- stávající zapínací rozváděč RVO ve zdi budovy – demontovat
- stávající zavěšený kabel VO – demontovat

Legenda stávajícího zařízení VO:

- stávající ocelový stožár VO s výložníkem a svítidlem
- stávající ocelový stožár VO s 2R výložníkem a 2 svítidly
- stávající trakční stožár DPO, a.s. s výložníkem a svítidlem
- stávající ocelový sadový stožár VO se svítidlem na dříku
- stávající ocelový stožár VO s výložníkem a svítidlem pro nasvětlení přechodu
- stávající kabelový rozvod VO v zemi

Legenda stávajících inženýrských sítí:

- kabely NN ČEZ Distribuce, a.s.
- kabely VN ČEZ Distribuce, a.s.
- metalické kabely CETIN
- optické kabely CETIN
- optické kabely s NN CETIN
- neprovozované kabely CETIN
- podzemní komunikační vedení České Radiokomunikace, a.s.
- metalické vedení ČD–Telematika a.s.
- trakční kabely DP Ostrava a.s.
- sdělovací kabely Nej.cz s.r.o.
- telekomunikační vedení OVANET, a.s.
- komunikační vedení SITEL, s.r.o.
- sdělovací kabely PODA, a.s.
- sdělovací vedení Quantcom, a.s.
- sdělovací vedení Vodafone Czech Republic, a.s.
- sdělovací kabel T–Mobile a.s.
- podzemní komunikační vedení Telco Pro Services, a.s. (ČEZ ICT Services, a.s.)
- vodovod OVaK, a.s.
- zrušený vodovod OVaK, a.s.
- kanalizace OVaK, a.s.
- plynovod NTL GasNet, s.r.o.
- plynovod STL GasNet, s.r.o.
- PKO kabel GasNet, s.r.o.
- telekomunikační kabelová trasa MV ČR
- horkovod Veolia Energie ČR, a.s
- stávající kabelové vedení veřejného osvětlení
- kabely světelné signalizace SSZ OK, a.s.

katastrální mapa
technická mapa

KÚ: Moravská Ostrava, Mariánské Hory
Mapové listy: Ostrava 8–1/11, 8–1/12, 8–1/21, 8–0/34, 8–0/43

DŮLEŽITÁ UPOZORNĚNÍ:

Před zahájením výkopových prací budou vytyčeny všechny dotčené inž. sítě a pracovníci, kteří budou provádět výkopové práce, budou prokazatelně seznámeni s polohou těchto sítí! Výkopové práce provádět ručně!

Veškeré kóty ve výkrese jsou pouze orientační, jejich upřesnění je možno provést až po vytyčení všech inž. sítí!

Číslování stožárů ve výkrese je pouze pracovní, v průběhu stavby bude upřesněno OK, a.s.

Napěťová soustava 3NPE stř. 50Hz 400/230V TN–C–S (svody 1NPE stř. 50Hz 230V TN–S)
Ochranné opatření: automatické odpojení od zdroje v souladu s ČSN 33 2000–4–41 ed. 3

Obsah výkresu je duševním vlastnictvím projektní kanceláře PTD Muchová, s.r.o. a nesmí být (ani jeho části) upravován, předán třetí straně nebo použit k jiným účelům, bez jejího předchozího písemného souhlasu.

Vypracoval:	Ing. Petr Gavlovský		
Kontroloval:	Ing. Radim Gres		
Schválil:	Ing. Alena Muchová		
Investor:	Statutární město Ostrava	Datum: květen 2024	

PTD Muchová, s.r.o.
Oblení 313/14
712 00 Ostrava – Muglinov

Název stavby: Rekonstrukce VO ul. 28. října
Ostrava, městské obvody Moravská Ostrava a Přívoz, Mariánské Hory a Hulváky

Měřítko: 1 : 500 | Sloupec: DPS

Výkres: Koordinační situační výkres

č. výkresu: VO–1169 | C2

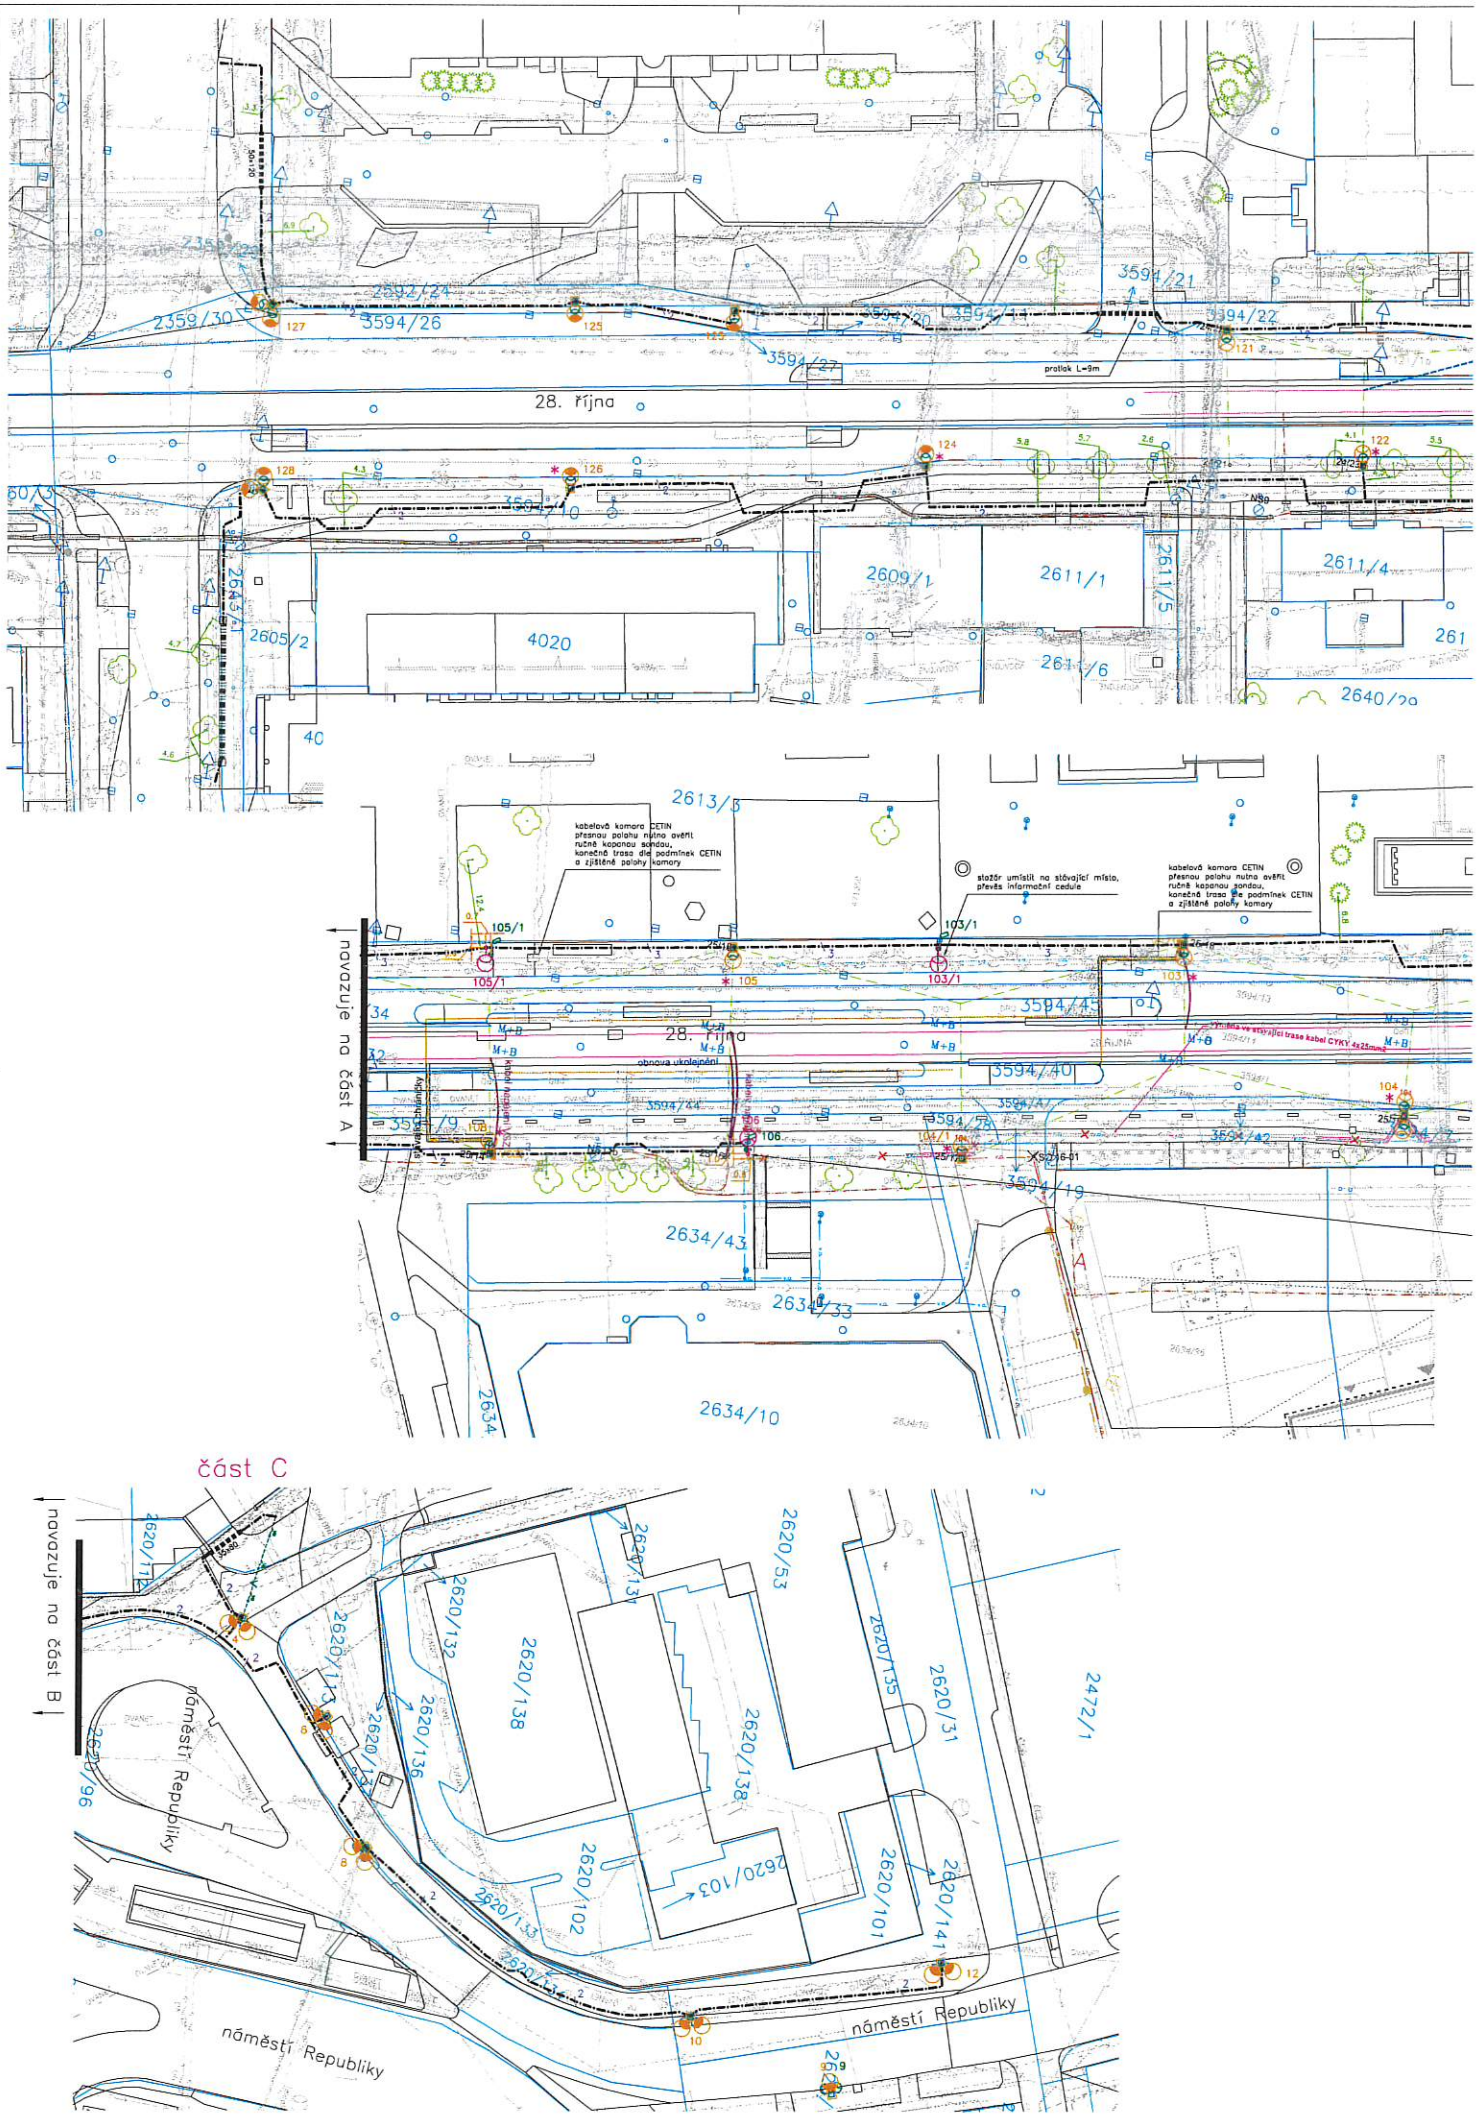
28. října
navazuje na část A
navazuje na část B
část C
náměstí Republiky
náměstí Republiky
kabelová komora CETIN
přesnou polohu nutno ověřit
ručně kopanou sondou,
konečná trasa dle podmínek CETIN
a zjištěné polohy komory
stožár umístit na stávající místo,
převěs informační cedule
kabelová komora CETIN
přesnou polohu nutno ověřit
ručně kopanou sondou,
konečná trasa dle podmínek CETIN
a zjištěné polohy komory
obnova ukolejnění
2359/30
2592/24
3594/26
3594/21
3594/22
3594/27
3594/20
3594/23
2609/1
2611/1
2611/5
2611/4
2611/6
2605/2
4020
2640/20
2613/5
3594/45
3594/40
3594/44
3594/42
3594/19
2634/43
2634/33
2634/10
2620/138
2620/132
2620/136
2620/133
2620/102
2620/103
2620/101
2620/53
2620/135
2620/31
2620/141
2472/1
2620/96

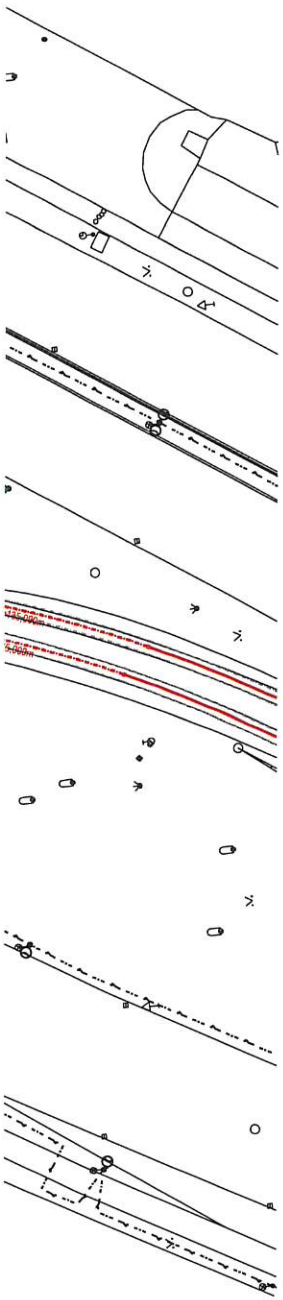

LEGENDA ZAŘÍZENÍ:

STÁVAJÍCÍ SAMOSTATNÝ OSVĚTLOVACÍ STOŽÁR

STÁVAJÍCÍ SVÍTIDLO NA TS

RVO 136 **STÁVAJÍCÍ ZAPÍNACÍ ROZVADĚČ VO**

NOVÝ OSVĚTLOVACÍ STOŽÁR S OBLOUKOVÝM VÝLOŽNÍKEM
A LED SVÍTIDLEM 2700K VE VÝŠCE 10m

P4 **NOVÝ OSVĚTLOVACÍ STOŽÁR PRO OSVĚTLENÍ PŘECHODU PRO CHODCE S LED SVÍTIDLEM 5700K VE VÝŠCE 6m**

JEDNO/DVĚ NOVÁ LED SVÍTIDLA 2700K NA NOVÉM STOŽÁRU TRAKČNÍHO VEDENÍ VE VÝŠCE 10m

JEDNO/DVĚ NOVÁ LED SVÍTIDLA 2700K NA STÁVAJÍCÍM STOŽÁRU TRAKČNÍHO VEDENÍ VE VÝŠCE 10m

NOVÉ LED SVÍTIDLO 5700K NA NOVÉM STOŽÁRU TRAKČNÍHO VEDENÍ PRO OSVĚTLENÍ PŘECHODU PRO CHODCE VE VÝŠCE 6m A NOVÉ LED SVÍTIDLO 2700K PRO OSVĚTLENÍ KOMUNIKACE VE VÝŠCE 10m

NOVÉ LED SVÍTIDLO 5700K NA STÁVAJÍCÍM STOŽÁRU TRAKČNÍHO VEDENÍ PRO OSVĚTLENÍ PŘECHODU PRO CHODCE VE VÝŠCE 6m A NOVÉ LED SVÍTIDLO 2700K PRO OSVĚTLENÍ KOMUNIKACE VE VÝŠCE 10m

NOVÉ KABELOVÉ ROZVODY VO - CYKY-J 4x16

STÁVAJÍCÍ KABELOVÉ ROZVODY VO

016 VYTYČOVANÝ BOD KABELOVÉ KYNETY

LEGENDA BAREV:

NOVÉ KABELY NN A ZAŘÍZENÍ VO ZŘIZOVANÉ V RÁMCI TOHOTO SO

Stávající rozvody a zařízení VO

Nové plochy v rámci této stavby

OBJEDNATEL	DOPRAVNÍ PODNIK OSTRAVA a.s. PODĚBRADOVA 494/2, 702 00 OSTRAVA TEL: 597 401 048, Karel.Navratil@dpo.cz, www.dpo.cz		DOPRAVNÍ PODNIK OSTRAVA
ZÁSTUPCE OBJEDNATELE	ING. KAREL NAVRÁTIL		

OZN. ZMĚNY	POPIS ZMĚNY	DATUM	PODPIS

PROJEKTANT	ING. JAN ZÁŘECKÝ ELEKTROPROJEKTY TĚŠANY 131, 664 54 TĚŠANY, IČ 722 98 464 TEL: 603 720 522, jan.zarecky@seznam.cz, www.webareal.cz/elektroprojekty		ING. JAN ZÁŘECKÝ ELEKTROPROJEKTY
ZAKÁZKOVÉ ČÍSLO			
ZODP. PROJEKTANT	ING. JAN ZÁŘECKÝ		
VYPRACOVAL	ING. JAN ZÁŘECKÝ		
KONTROLOVAL	ING. JAN ZÁŘECKÝ		

GENERÁLNÍ PROJEKTANT	IM-PROJEKT, INŽENÝRSKÉ A MOSTNÍ KONSTRUKCE, s.r.o. VODNÍ 1, 602 00 BRNO TEL: 533 446 080-2, im-projekt@im-projekt.cz, www.im-projekt.cz		IM PROJEKT
HLAVNÍ INŽENÝR PROJEKTU	ING. JIŘÍ JANÍK		
KRAJ: MORAVSKOSLEZSKÝ	ORP: STATUTÁRNÍ MĚSTO OSTRAVA	KATASTR: MORAVSKÁ OSTRAVA	

STAVBA: MODERNIZACE TT NA UL. VÍTKOVICKÁ V ÚSEKU UL. 28.ŘÍJNA AŽ UL. ŽELEZÁRENSKÁ	FORMÁT	A4
	DATUM	PROSINEC 2022
ČÁST: SO 15-21 - VEŘEJNÉ OSVĚTLENÍ (OKAS)	STUPEŇ	DUSP+DPS
	ČÍSLO ZAK.	2021716
	MĚŘÍTKO	1:500
PŘÍLOHA: SITUACE + VYTYČENÍ	ČÍSLO PŘÍLOHY: D.2.15.21.02	ČÍSLO PARÉ:

Dokumentace je autorské dílo ve smyslu příslušné smlouvy a zákona č. [illegible], nelze bez souhlasu nebo jiného ujednání využívání jiné než pro účel stavby společnosti IM-Projekt, inženýrské a mostní konstrukce, s.r.o.

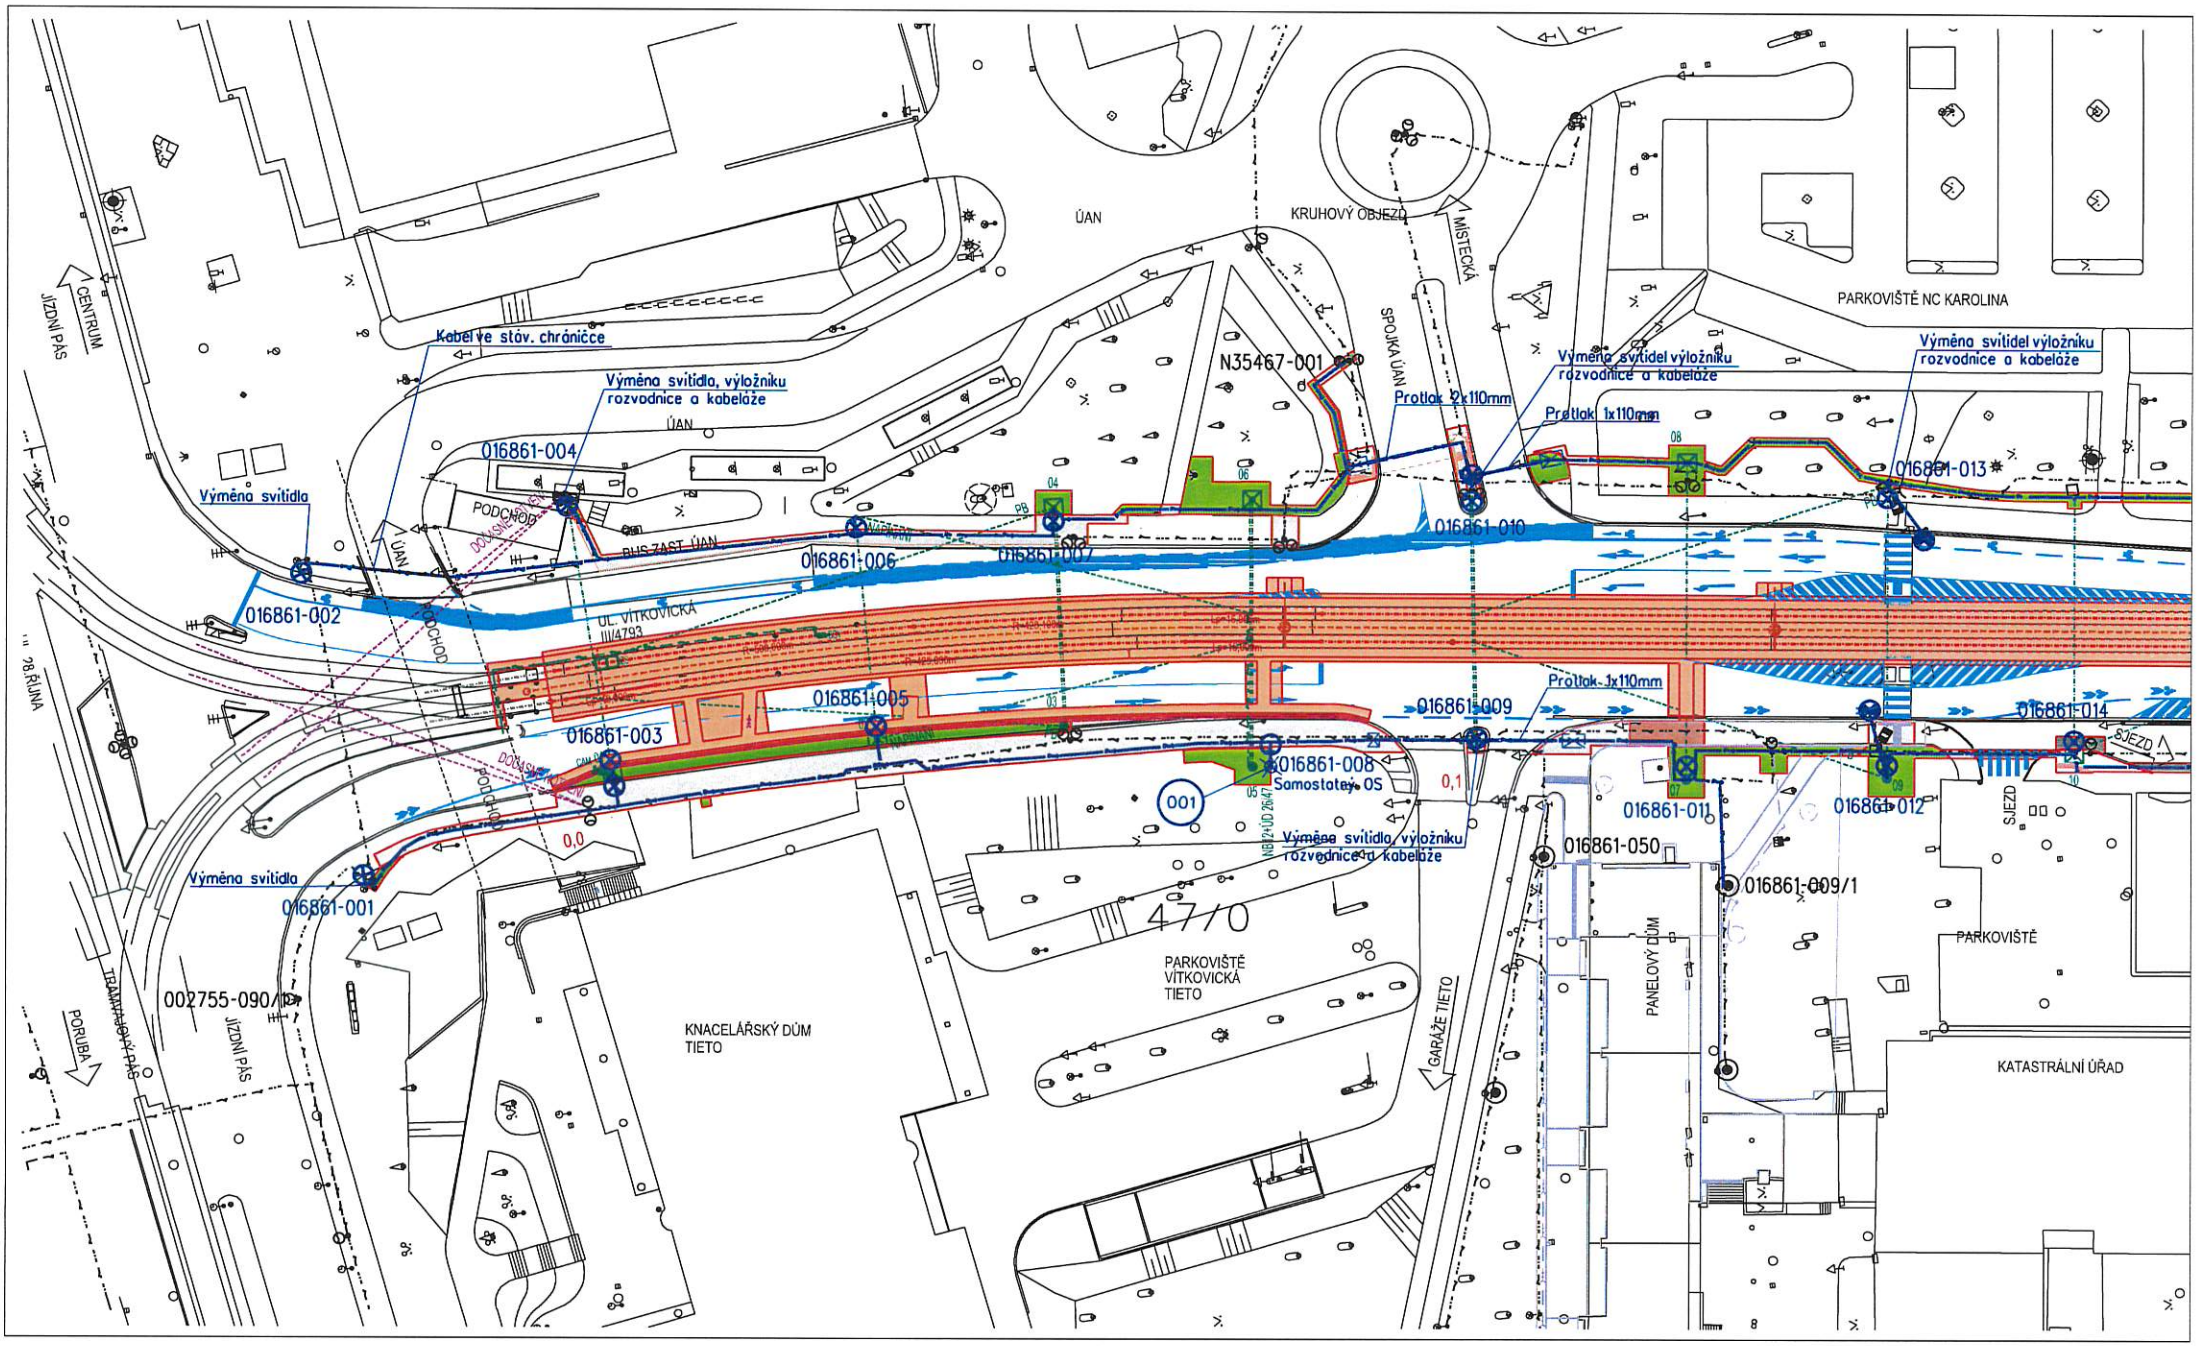
ÚAN
KRUHOVÝ OBJEZD
MÍSTECKÁ
SPOJKA ÚAN
PARKOVIŠTĚ NC KAROLINA
CENTRUM
JÍZDNÍ PÁS
Kabel ve stáv. chráničce
Výměna svítidla, výložníku rozvodnice a kabeláže
N35467-001
Protlak 2x110mm
Protlak 1x110mm
Výměna svítidel výložníku rozvodnice a kabeláže
016861-004
016861-013
Výměna svítidla
PODCHOD
BUS ZAST. ÚAN
016861-010
016861-006
016861-007
016861-002
UL. VÍTKOVICKÁ III/4793
28.ŘÍJNA
016861-005
016861-009
016861-014
016861-003
016861-008
Samostatný OS
SJEZD
016861-011
016861-012
016861-050
016861-009/1
Výměna svítidla, výložníku rozvodnice a kabeláže
016861-001
002755-090/
TRAMVAJOVÝ PÁS
JÍZDNÍ PÁS
PORUBA
KNACELÁŘSKÝ DŮM TIETO
PARKOVIŠTĚ VÍTKOVICKÁ TIETO
PANELOVÝ DŮM
GARÁŽE TIETO
KATASTRÁLNÍ ÚŘAD
PARKOVIŠTĚ
47/0
001
0,0
0,1