


KOORDINAČNÍ SITUACE
M 1:500

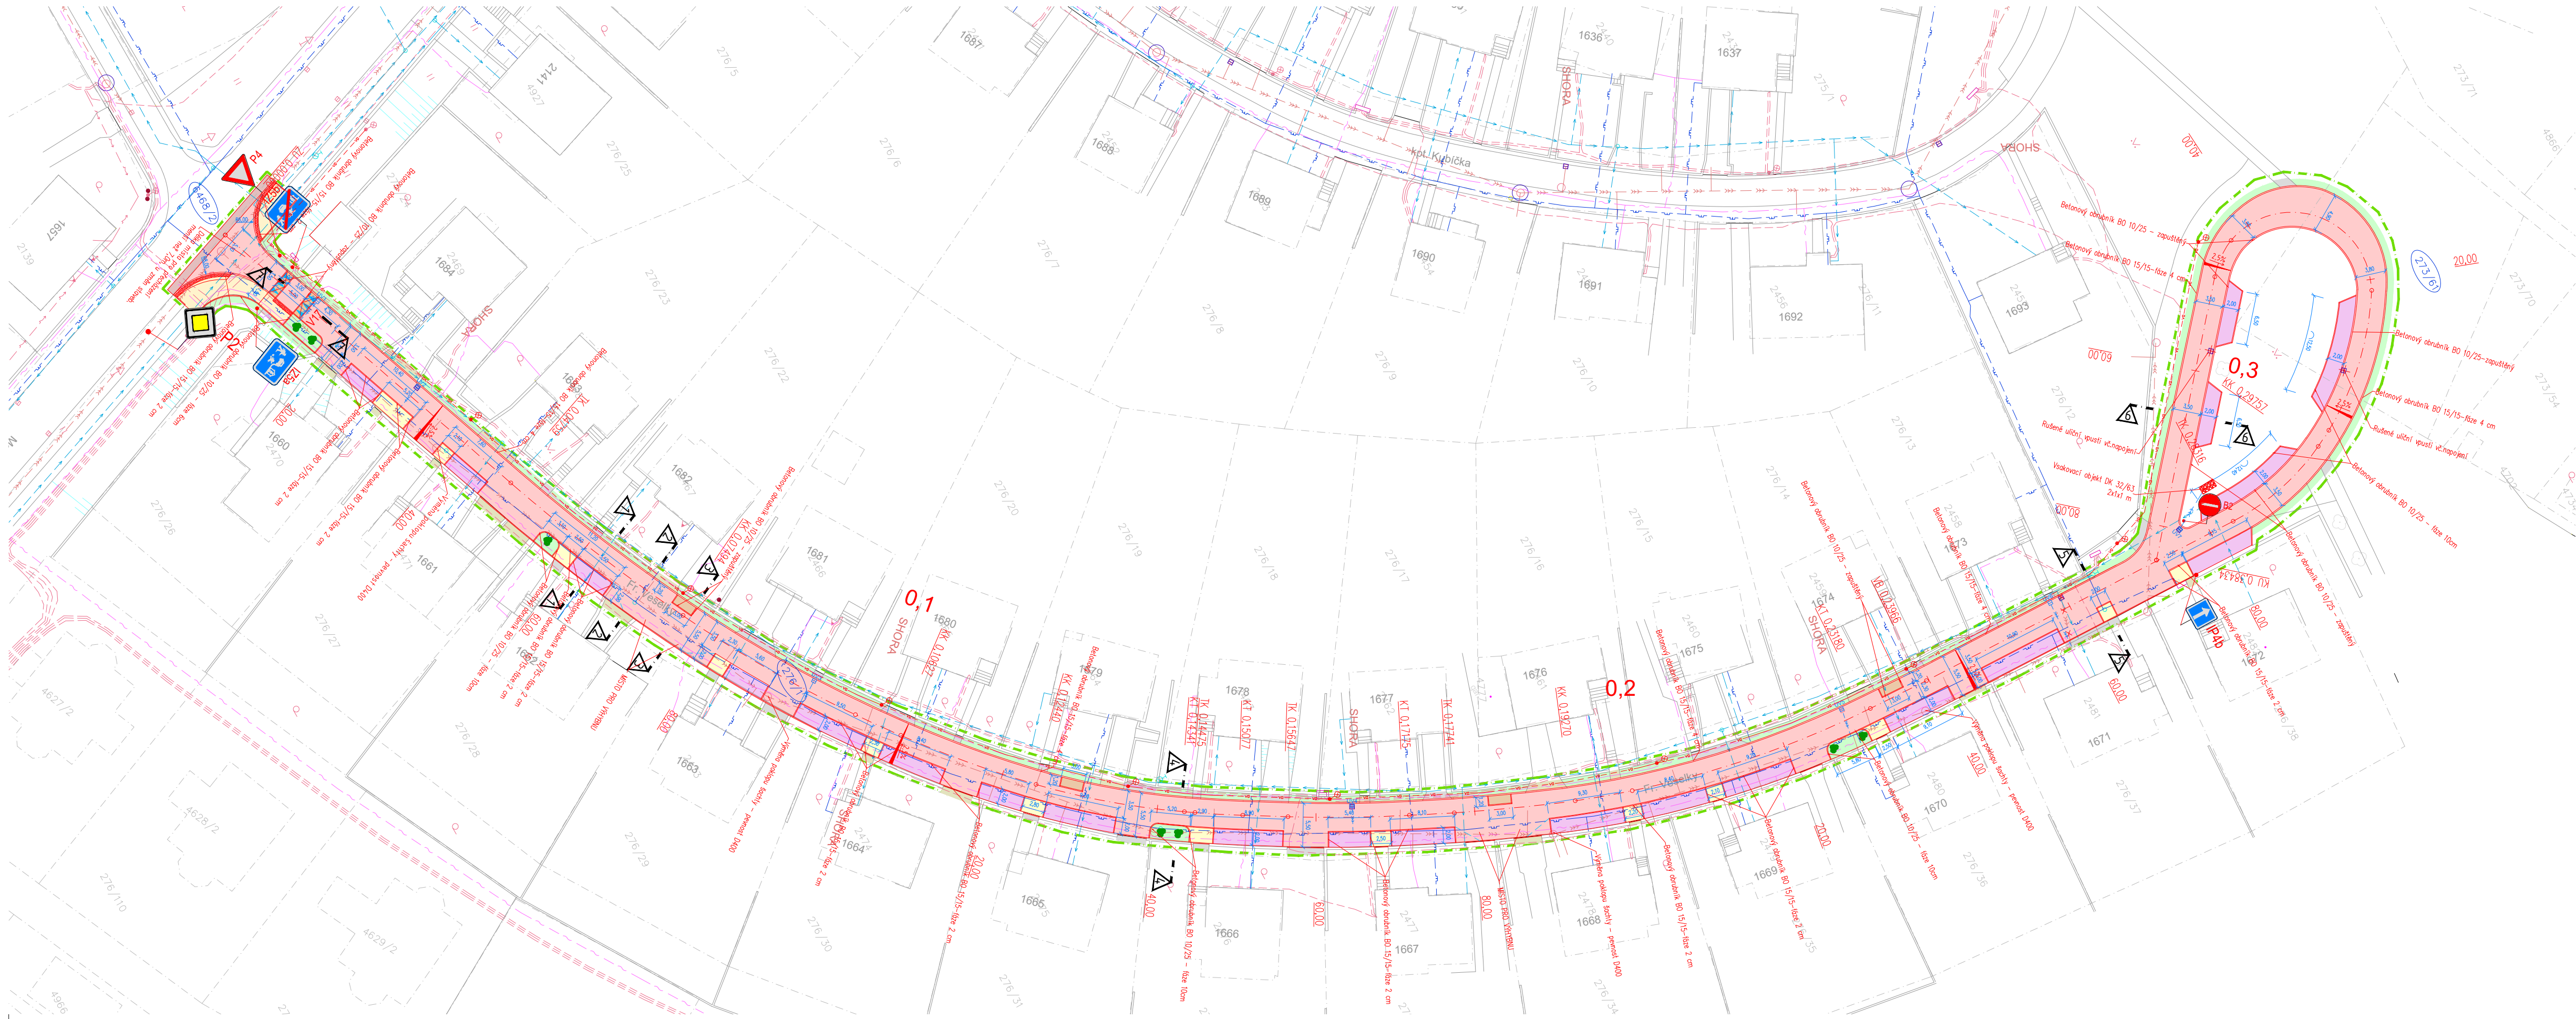

LEGENDA INŽENÝRSKÝCH SÍTÍ:

- stav návrh
- KANALIZACE
 - VODOVOD
 - PLYNOVOD
 - DISTRIB. ROZVOD NN-VZDUŠNÝ
 - DISTRIB. ROZVOD NN-ZEMNÍ
 - DISTRIB. ROZVOD VN-VZDUŠNÝ
 - ROZVOD VO-ZEMNÍ
 - SDĚLOVACÍ KABELY
 - HRANICE PARCEL-DLE KN
 - OBVOD STAVENIŠTĚ

LEGENDA OBJEKTŮ:

- stav návrh
- VO
 - STROMY, KEŘE

LEGENDA PLOCH:

- stav návrh
- CHODNÍK – BETONOVÁ DLAŽBA (žlutá) tl. 80 mm
 - CHODNÍK – BETONOVÁ DLAŽBA tl. 60 mm
 - VOZOVKA – ŽIVČINÝ POVRCH
 - PARKOVACÍ STÁNÍ – DRENÁŽNÍ DLAŽBA (šedá) tl. 80 mm
 - DRENÁŽNÍ DLAŽBA (červená) tl. 80 mm
 - PŘÍČNÝ PRAH – ŽULOVÁ KOSTKA DO BETONU
 - ZATRAVNĚNÁ PLOCHA–dotčená staveb. pracemi
 - KOMUNIKACE – PŘEFREZOVÁNÍ
 - DOBETONOVÁNÍ
 - PŘEDLAŽDĚNÍ
 - HMATOVÁ DLAŽBA
 - BETONOVÝ OBRUBNÍK BO 10/25
 - BETONOVÝ OBRUBNÍK BO 15/25
 - BETONOVÝ OBRUBNÍK BO 15/15

SOUŘADNICOVÝ SYSTÉM: JTSK
VÝŠKOVÝ SYSTÉM: Balt p.v.
POLOHA STÁVAJÍCÍCH INŽENÝRSKÝCH SÍTÍ JE INFORMATIVNÍ

VYPRACOVAL:	ZODP.PROJEKT:	KRESLIL:	VED.PROJEKCE	<div>NELL PROJEKT s. r. o. Kvítková 3687 760 01 Zlín</div> <div></div>	
Ing. Aleš Trněný	Ing. Karel Kuchař	Ing. Aleš Trněný	Zuzana Kuchařová		
KRAJ: ZLÍNSKÝ		KAT. Ú.: UHERSKÝ BROD		FORMÁT	6xA4
STAVEBNÍK: MĚSTO UHERSKÝ BROD				DATUM	11/2022
AKCE: OPRAVA MÍSTNÍ KOMUNIKACE ULICE Fr.VESELKY				STUPEŇ	DUSP, PDPS
				ZAKÁZK. ČÍSLO	-/2022
OBSAH: KOORDINAČNÍ SITUACE				MĚŘÍTKO: 1:500	ČÍSLO VÝKRESU C. 3