SITUACE M 1:250

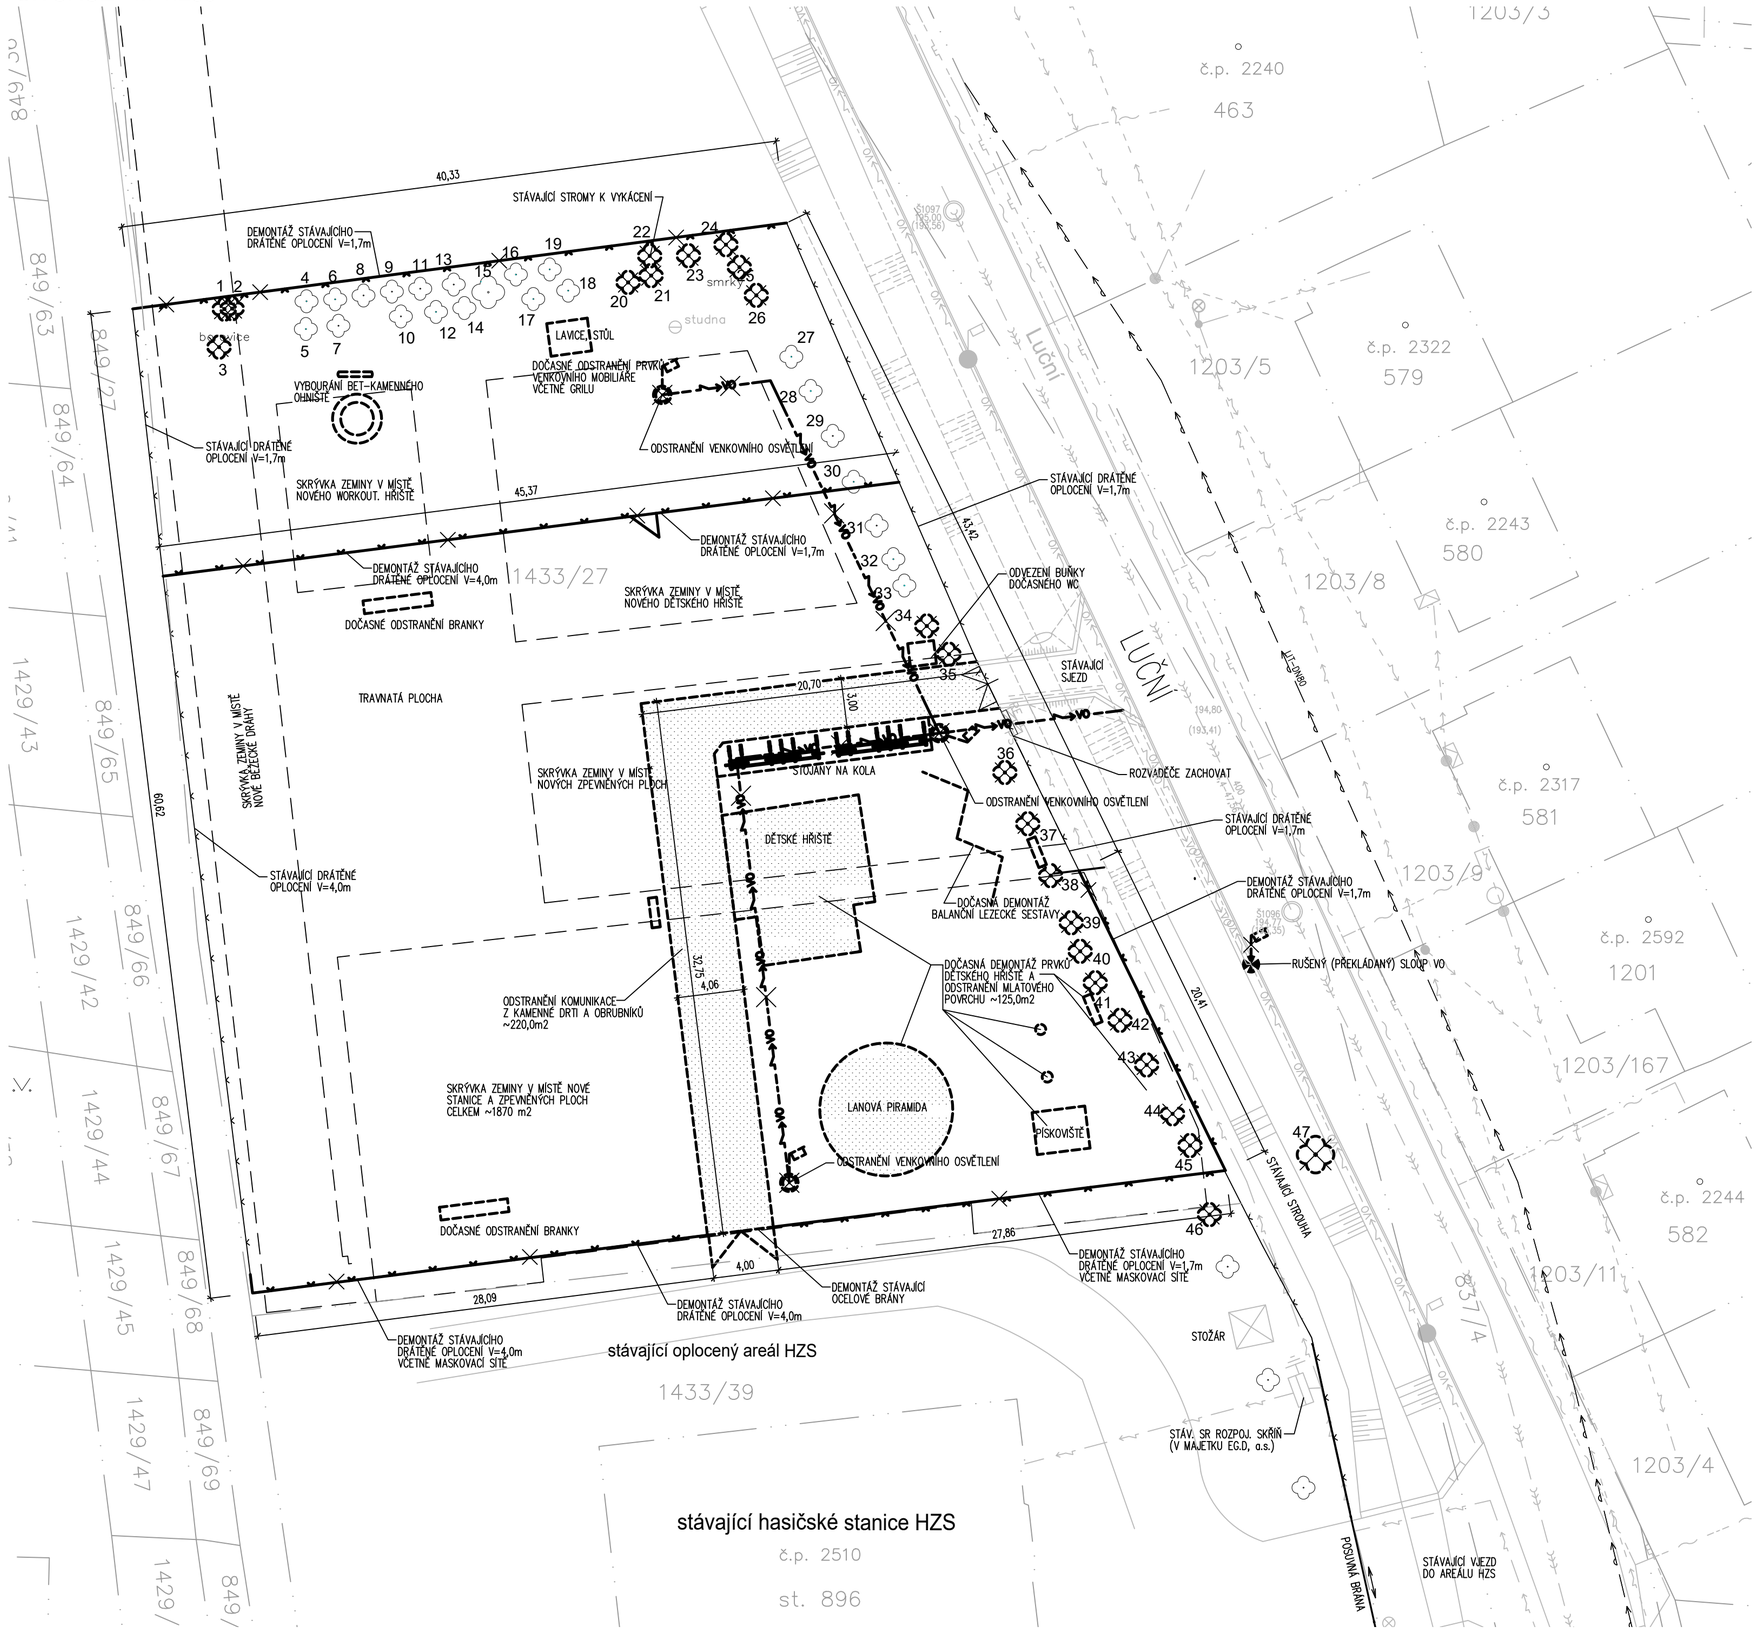

LEGENDA OBJEKTŮ

4036	HRANICE PARCEL, PARCELNÍ ČÍSLA
	DEMOLICE, DEMONTÁŽE (SO 02)
	STÁVAJÍCÍ RUŠENÉ OPLOCENÍ (SO 02)
8	STÁVAJÍCÍ STROMY K VYKÁCENÍ (SO 02), POŘADOVÉ ČÍSLO ODKAZUJE K SEZNAMU KÁCENÝCH STROMŮ V PŘÍLOZE TECHNICKÉ ZPRÁVY
	STÁVAJÍCÍ STROMY – PONECHAT

±0 ≙ PODLAHA 1.NP

"DOKUMENTACE JE DUŠEVNÍM MAJETKEM FIRMY HUTNÍ PROJEKT Frýdek-Místek a.s. A NESMÍ BÝT POUŽITA BEZ JEJÍHO VĚDOMÍ."

a)				
OZN.	ZMĚNA	DATUM	PROVEDL	KONTROLA

VYPRACOVAL	RADOVAN SRNEC	HUTNÍ PROJEKT Frýdek-Místek a.s.	
PROJEKTANT	RADOVAN SRNEC	**DATUM**	08/2025
SCHVÁLIL	ING. MICHAL ONDROUŠEK	**ÚČEL**	PROVÁDĚNÍ STAVBY
KONTROLOVAL	ING. ROMAN SLUNEČKO	**Č. ZAK.**	11451-003-000
INVESTOR	Město Kyjov	**ARCHIVNÍ ČÍSLO**	**HP4-2-102632**
MÍSTO STAVBY	Kyjov- Nětčice, ulice Luční, p.č. 1433/27	**LISTŮ** 1	**POČET A4** 6
STAVBA	NOVOSTAVBA HASIČSKÉ ZBROJNICE JSDH KYJOV SE ZÁZEMÍM HASIČSKÉHO SPORTU VČETNĚ VÍCEÚČELOVÉHO HŘIŠTĚ	**MĚŘÍTKO** 1:250	**POŘADOVÉ Č.** **02**
	SO 02 ZPEVNĚNÉ PLOCHY, OPLOCENÍ		
	SITUACE PŘÍPRAVY ÚZEMÍ		