DOPORUCENÉ MINIMáLNí VODOROVNÉ VZDáLENOSTI SíTí:

0,3m kabel do 1kV od sděl.kabelu

0,4m kabel do 1kV od vodovodu

0,3m kabel do 1kV od tepelné sítě

0,3m kabel do 1kV od kanalizace

0,6m kabel do 1kV od objektu

PROVEDENí ELEKTROINSTALACE:

Uložení do zemního výkopu hloubky:

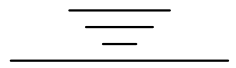

0,60m v volném terénu

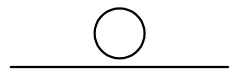

1,10m pod komunikací v chráničce Ø 63 mm

VZOROVÉ ŘEZY ULOŽENÍM KABELŮ:

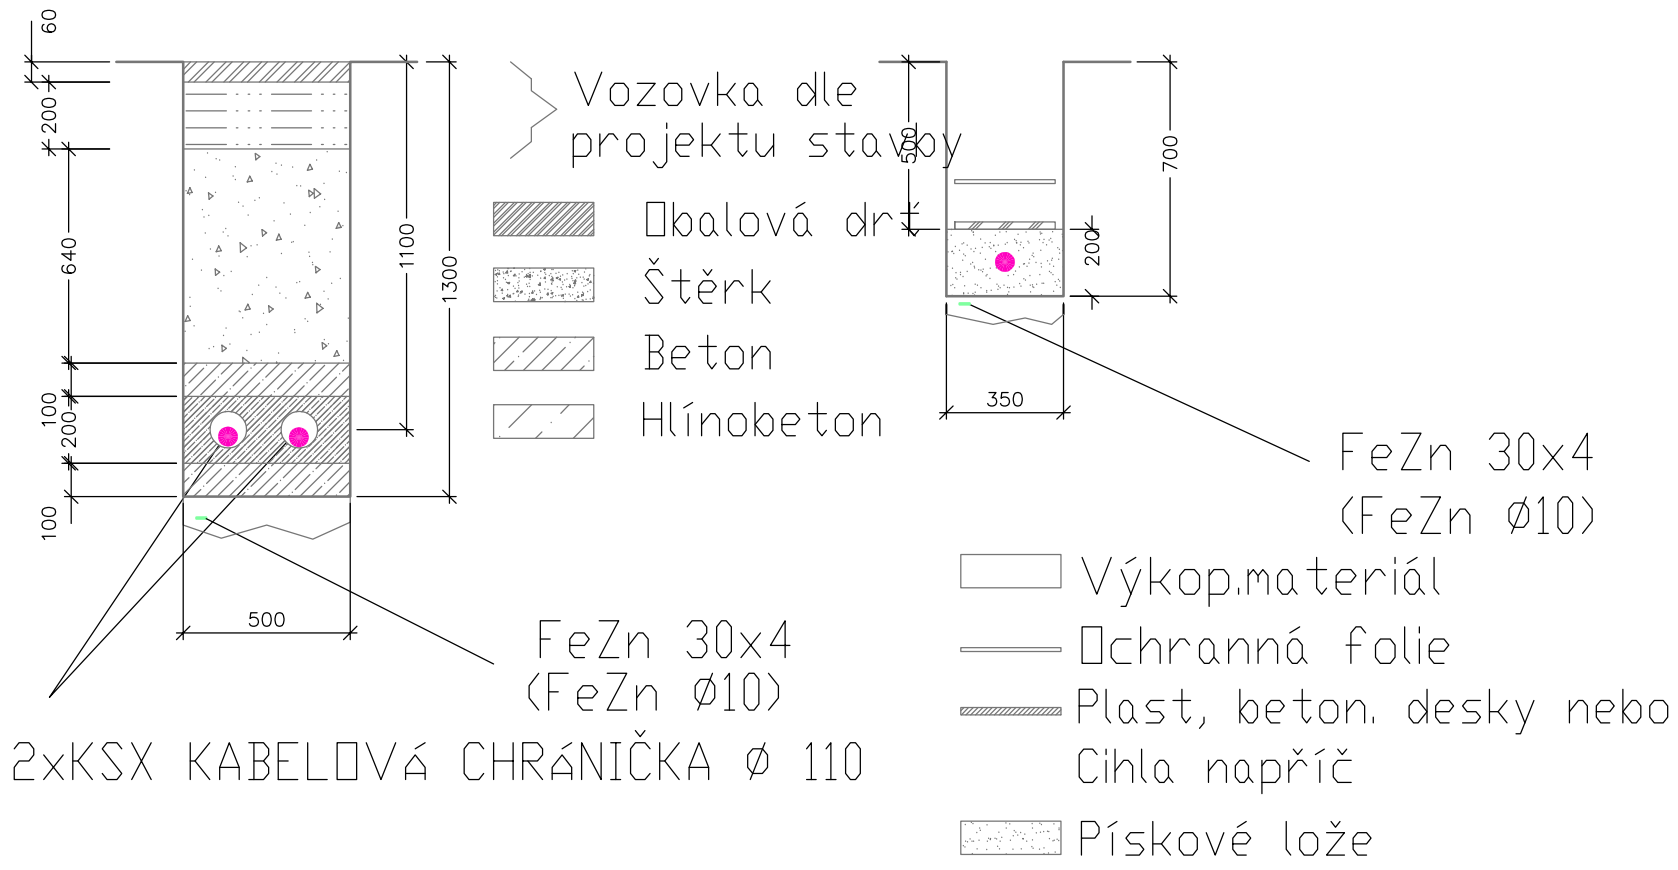

2xKSX KABELOVÁ CHRáNIČKA Ø 110

GENERÁLNÍ PROJEKTANT

ISONOE INVEST

ISONOE INVEST a.s.
HOLUŠICKÁ 2221/3
148 00 PRAHA 4
CHODOV
IČO: 28972589

INVESTOR

MOSŤÁČEK.CZ z.s.
Petra Jilemnického 2457/1
Most
434 01
IČO: 26595575

PROJEKTANT ČÁSTI

ISONOE INVEST a.s., HOLUŠICKÁ 2221/3,
148 00 PRAHA 4 - CHODOV

AKCE

CENTRUM SLUŽEB PRO OSOBY S PAS

K.Ú. A DOTČENÉ POZEMKY

MOST I [699357]:
p. č. 161/2, 161/7, 161/11, 161/14

ČÍSLO ZAKÁZKY
D35

DATUM
01/2025

ZODPOVĚDNÝ PROJEKTANT
Ing. Petr Špinka (ČKAIT 0005434)

OTISK AUTORIZAČNÍHO RAZÍTKA A PODPIS

KRESLIL
Karel Jindra

STUPEŇ PD
DPZ

REVIZE
REV_0

ČÁST PROJEKTOVÉ DOKUMENTACE
D.1.2.3 TPS - Silnoproud
D.1.2.3.2 Výkresová část

JMÉNO VÝKRESU
Řezy uložaní kabelů

ČÍSLO VÝKRESU
D.1.2.3.2.8

ČÍSLO PARÉ

FORMÁT VÝKRESU
841x594

MĚŘÍTKO
1:50