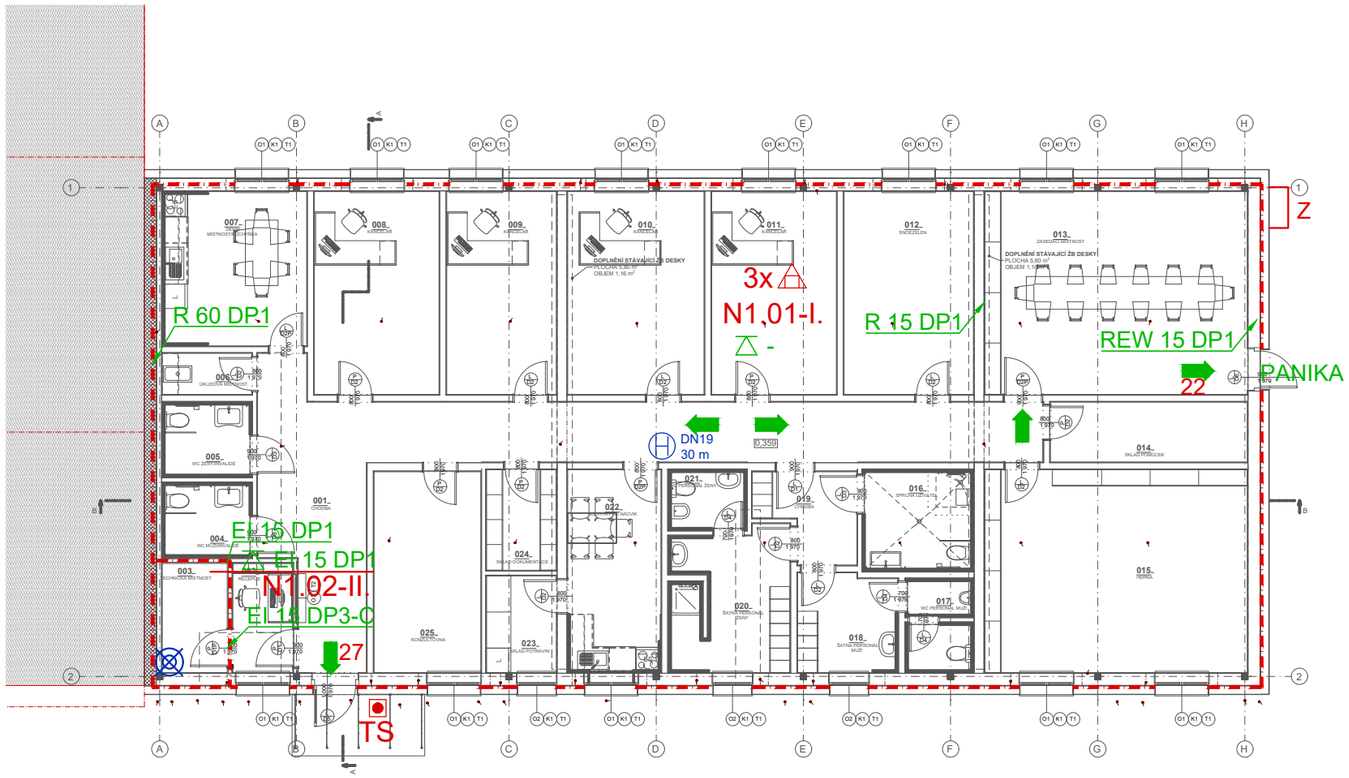


## LEGENDA / LEGEND

| | |
|---|---|
| N2.01-II. | číslo požárního úseku / stupeň PB<br>number of shaft fire compartment /<br>/ index of fire safety |
| | hranice požárního úseku<br>fire compartment border |
| | přenosný hasicí přístroj práškový Pg 6L<br>dust-based fire extinguisher Pg 6L |
| A | autonomní detekce a signaliaze<br>autonomous detection and signaliaze |
| | nouzové osvětlení<br>emergency light |
| EW-30 DP3 | požární odolnost dveří<br>fire rate of door |
| REI-15 DP1 | požární odolnost stropu / střechy<br>fire rate of ceiling/roof |
| REW 15 DP1 | požární odolnost příčky / stěny<br>fire rate of wall/partition |
| | směr úniku / počet osob<br>emergency exit direction / No. of people |
| | hlavní uzávěr vody<br>main water valve |
| | total stop<br>total stop |
| Z | Vnější žebřík - zásahový<br>firefighter ladder |

**TABULKA MÍSTNOSTÍ - 1.NP - NOVÉ**

| Č.M. | NÁZEV | PLOCHA | PODLAHA | POVRCH STĚN |
|---|---|---|---|---|
| 001 | CHODBA | 40,36 | S1- KERAMICKÁ DLAŽBA | JÁDROVÁ OMÍTKA, ŠTUK, VÝMALBA |
| 002 | RECEPCE | 3,90 | S2 - PVC LINOLEUM | JÁDROVÁ OMÍTKA, ŠTUK, VÝMALBA |
| 003 | TECHNICKÁ MÍSTNOST | 4,25 | S2 - PVC LINOLEUM | JÁDROVÁ OMÍTKA, ŠTUK, VÝMALBA |
| 004 | WC MUŽI/INVALIDÉ | 3,89 | S1- KERAMICKÁ DLAŽBA | JÁDROVÁ OMÍTKA, ŠTUK, VÝMALBA |
| 005 | WC ŽENY/INVALIDÉ | 3,89 | S1- KERAMICKÁ DLAŽBA | JÁDROVÁ OMÍTKA, ŠTUK, VÝMALBA |
| 006 | ÚKLIDOVÁ MÍSTNOST | 2,19 | S1- KERAMICKÁ DLAŽBA | JÁDROVÁ OMÍTKA, ŠTUK, VÝMALBA |
| 007 | DENNÍ MÍSTNOST/KUCHYŇKA | 13,22 | S1- KERAMICKÁ DLAŽBA | JÁDROVÁ OMÍTKA, ŠTUK, VÝMALBA |
| 008 | KANCELÁŘ | 15,13 | S2 - PVC LINOLEUM | JÁDROVÁ OMÍTKA, ŠTUK, VÝMALBA |
| 009 | KANCELÁŘ | 15,13 | S2 - PVC LINOLEUM | JÁDROVÁ OMÍTKA, ŠTUK, VÝMALBA |
| 010 | KANCELÁŘ | 15,13 | S2 - PVC LINOLEUM | JÁDROVÁ OMÍTKA, ŠTUK, VÝMALBA |
| 011 | KANCELÁŘ | 15,13 | S2 - PVC LINOLEUM | JÁDROVÁ OMÍTKA, ŠTUK, VÝMALBA |
| 012 | SNOEZELEN | 15,67 | S2 - PVC LINOLEUM | JÁDROVÁ OMÍTKA, ŠTUK, VÝMALBA |
| 013 | ZASEDACÍ MÍSTNOST | 31,84 | S2 - PVC LINOLEUM | JÁDROVÁ OMÍTKA, ŠTUK, VÝMALBA |
| 014 | SKLAD POMŮCEK | 7,02 | S2 - PVC LINOLEUM | JÁDROVÁ OMÍTKA, ŠTUK, VÝMALBA |
| 015 | HERNA | 31,84 | S2 - PVC LINOLEUM | JÁDROVÁ OMÍTKA, ŠTUK, VÝMALBA |
| 016 | SPRCHA UŽIVATEL | 6,57 | S1- KERAMICKÁ DLAŽBA | JÁDROVÁ OMÍTKA, ŠTUK, VÝMALBA |
| 017 | WC PERSONÁL MUŽI | 3,53 | S1- KERAMICKÁ DLAŽBA | JÁDROVÁ OMÍTKA, ŠTUK, VÝMALBA |
| 018 | ŠATNA PERSONÁL MUŽI | 5,80 | S1- KERAMICKÁ DLAŽBA | JÁDROVÁ OMÍTKA, ŠTUK, VÝMALBA |
| 019 | CHODBA | 4,55 | S1- KERAMICKÁ DLAŽBA | JÁDROVÁ OMÍTKA, ŠTUK, VÝMALBA |
| 020 | ŠATNA PERSONÁL ŽENY | 9,65 | S1- KERAMICKÁ DLAŽBA | JÁDROVÁ OMÍTKA, ŠTUK, VÝMALBA |
| 021 | WC PERSONÁL ŽENY | 2,73 | S1- KERAMICKÁ DLAŽBA | JÁDROVÁ OMÍTKA, ŠTUK, VÝMALBA |
| 022 | KUCHYŇ PRO NÁCVIK | 11,22 | S1- KERAMICKÁ DLAŽBA | JÁDROVÁ OMÍTKA, ŠTUK, VÝMALBA |
| 023 | SKLAD POTRAVIN | 4,25 | S1- KERAMICKÁ DLAŽBA | JÁDROVÁ OMÍTKA, ŠTUK, VÝMALBA |
| 024 | SKLAD DOKUMENTACE | 4,21 | S2 - PVC LINOLEUM | JÁDROVÁ OMÍTKA, ŠTUK, VÝMALBA |
| 025 | KONZULTOVNA | 12,82 | S2 - PVC LINOLEUM | JÁDROVÁ OMÍTKA, ŠTUK, VÝMALBA |

ZPRACOVATEL ČÁSTI:

TUSPO
Komplexní služby v PO a BOZP

TUSPO CO. s.r.o.
Kaprova 42/14, 110 00 Praha 1
email: info@tuspo.cz
tel.: +420 608 864 557

AUTORIZACE:

**Bc. Zbyněk Tuček**

Digitální podpis:
01.10.2025
13:27
Důvod podpisu:
ČKAIT:0013446;
OBOR
TH00, IH00

| | |
|---|---|
| ZODPOVĚDNÝ PROJEKTANT: | Bc. Zbyněk Tuček |
| VYPRACOVAL: | Bc. Zbyněk Tuček |
| KONTROLOVAL: | Bc. Zbyněk Tuček |
| AKCE: | MOSŤÁČEK cz Z.S. Administrativní budova |
| STUPEŇ: | Dokumentace pro povolení stavby |
| MÍSTO STAVBY: | k.ú. Most I, parc. č. 161/2, ul. Kostelní |
| INVESTOR: | MOSŤÁČEK.CZ z.s.<br>Petra Jilemnického 2457/1, 43401 Most |
| ČÁST DOKUMENTACE: | D.3. POŽÁRNĚ BEZPEČNOSTNÍ ŘEŠENÍ |
| PARÉ: | |
| NÁZEV VÝKRESU: | PŮDORYS 1.NP |
| ČÍSLO VÝKRESU: | 1 |
| FORMÁT: | 2xA4 |
| DATUM: | 10/2025 |
| MĚŘÍTKO: | 1:150 |