


Pavilon B – Půdorys 2.NP

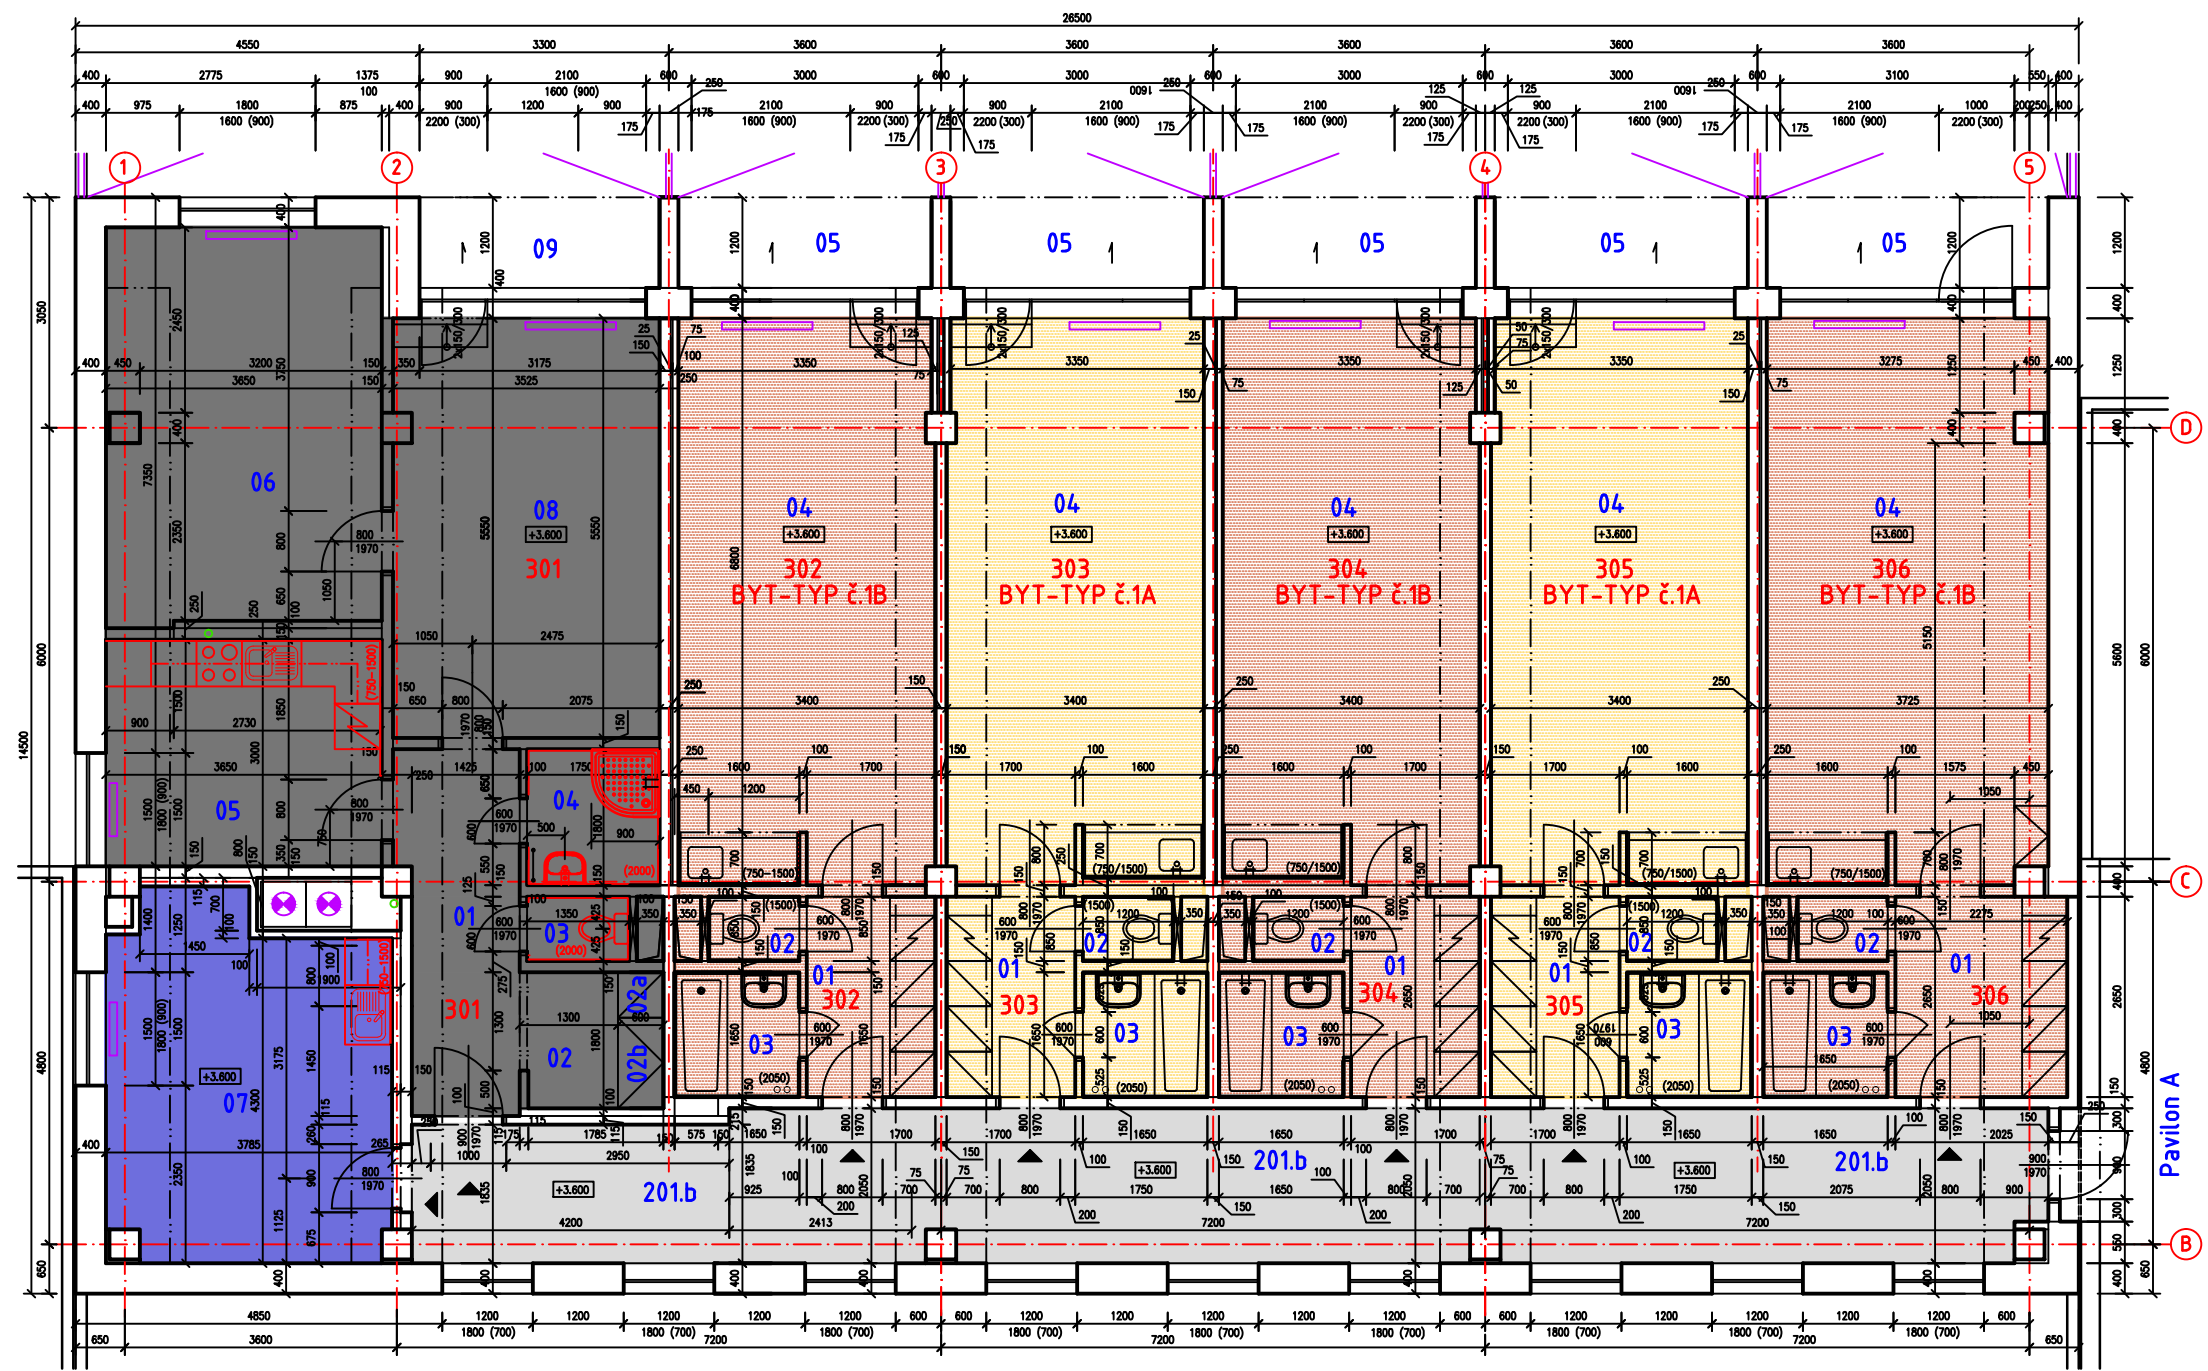

LEGENDA MÍSTNOSTÍ

ČÍSLO BYTU	OZN.	ÚČEL MÍSTNOSTI	PLOCHA V M <sup>2</sup>
1	2	3	4
301	201.b	SPOLEČNÁ CHODBA	43,13
	07	ŠATNA	17,69
	01	CHODBA	7,30
	02	ŠATNA	2,28
	02a,b	ŠATNÍ SKŘIŇ	1,08
	03	WC	1,14
	04	KOUPELNA	3,15
	05	KUCHYŇ	10,95
	06	LOŽNICE	18,80
	08	OBÝVACÍ POKOJ	19,46
	09	LODŽIE	20,31
302 303 304 305	01	CHODBA	4,50
	02	WC	1,02
	03	KOUPELNA	2,72
	04	OBYTNÁ KUCHYŇ	25,08
	05	LODŽIE	11,30
306	01	CHODBA	4,95
	01a,b	ŠATNÍ SKŘIŇ	1,08
	02	WC	1,02
	03	KOUPELNA	2,72
	04	OBYTNÁ KUCHYŇ	27,93
	05	LODŽIE	13,13

LEGENDA



STÁVAJÍCÍ ZDIVO

302

PAVILON B – 2.NP, ČÍSLO BYTU



LEGENDA BYTŮ



BYT – TYP č.1A = 1+kk



BYT – TYP č.1B = 1+kk




BYT – TYP č.2A = 1+kk – OSPS



BYT – TYP č.2B = 1+kk – OSPS



BYT – TYP č.3A = 2+1

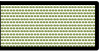

BYT – TYP č.3B = 2+1



BYT – PROVEDENA REKONSTRUKCE

LEGENDA SPOLEČNÝCH PROSTOR



ZÁZEMÍ PENZIONU – ŠATNA, KANCELÁŘ



CHODBA



SPOLEČNÉ PROSTORY

VYSVĚTLIVKY

- 1.) TYP č.xA – BYT S VCHODEM VLEVO
- 2.) TYP č.xB – BYT S VCHODEM VPRAVO
- 3.) OSPS – OSOBY SE SNÍŽENOU POHYBOVOU SCHOPNOSTÍ

±0,000=258,500 m n. m.

Projektant: Ing Červenka Stanislav, Na výsluní 765, 687 62 Dolní Němčí, IČO 187 91 158		Divize:	Číslo zakázky: 08-02-2017/07
Investor: Město Uherský Brod, Masarykovo nám. 100 Uherský Bod		Objekt: Provozní soubor:	
Místo stavby: Budova DPS č. p. 2292, Za Humny, Uherský Brod		Datum: 08/2017	Měřítko: 1:100
Název akce: Renovace a stavební úpravy jednotlivých bytů v budově DPS č.p. 2292, Za Humny v Uherském Brodě Název výkresu: C.2 KOORDINAČNÍ VÝKRES – Pavilon B C.2.3 Půdorys 2.NP			
Vypracoval: Ing. Karlík		Formát: A3 / 2x44	Pořadové číslo výkresu: C.2.3
Projektant: Ing. Karlík			
Kontroloval: Ing. Červenka		Archivní číslo: 08-02-2017 036/2	
HIP: Ing. Červenka			