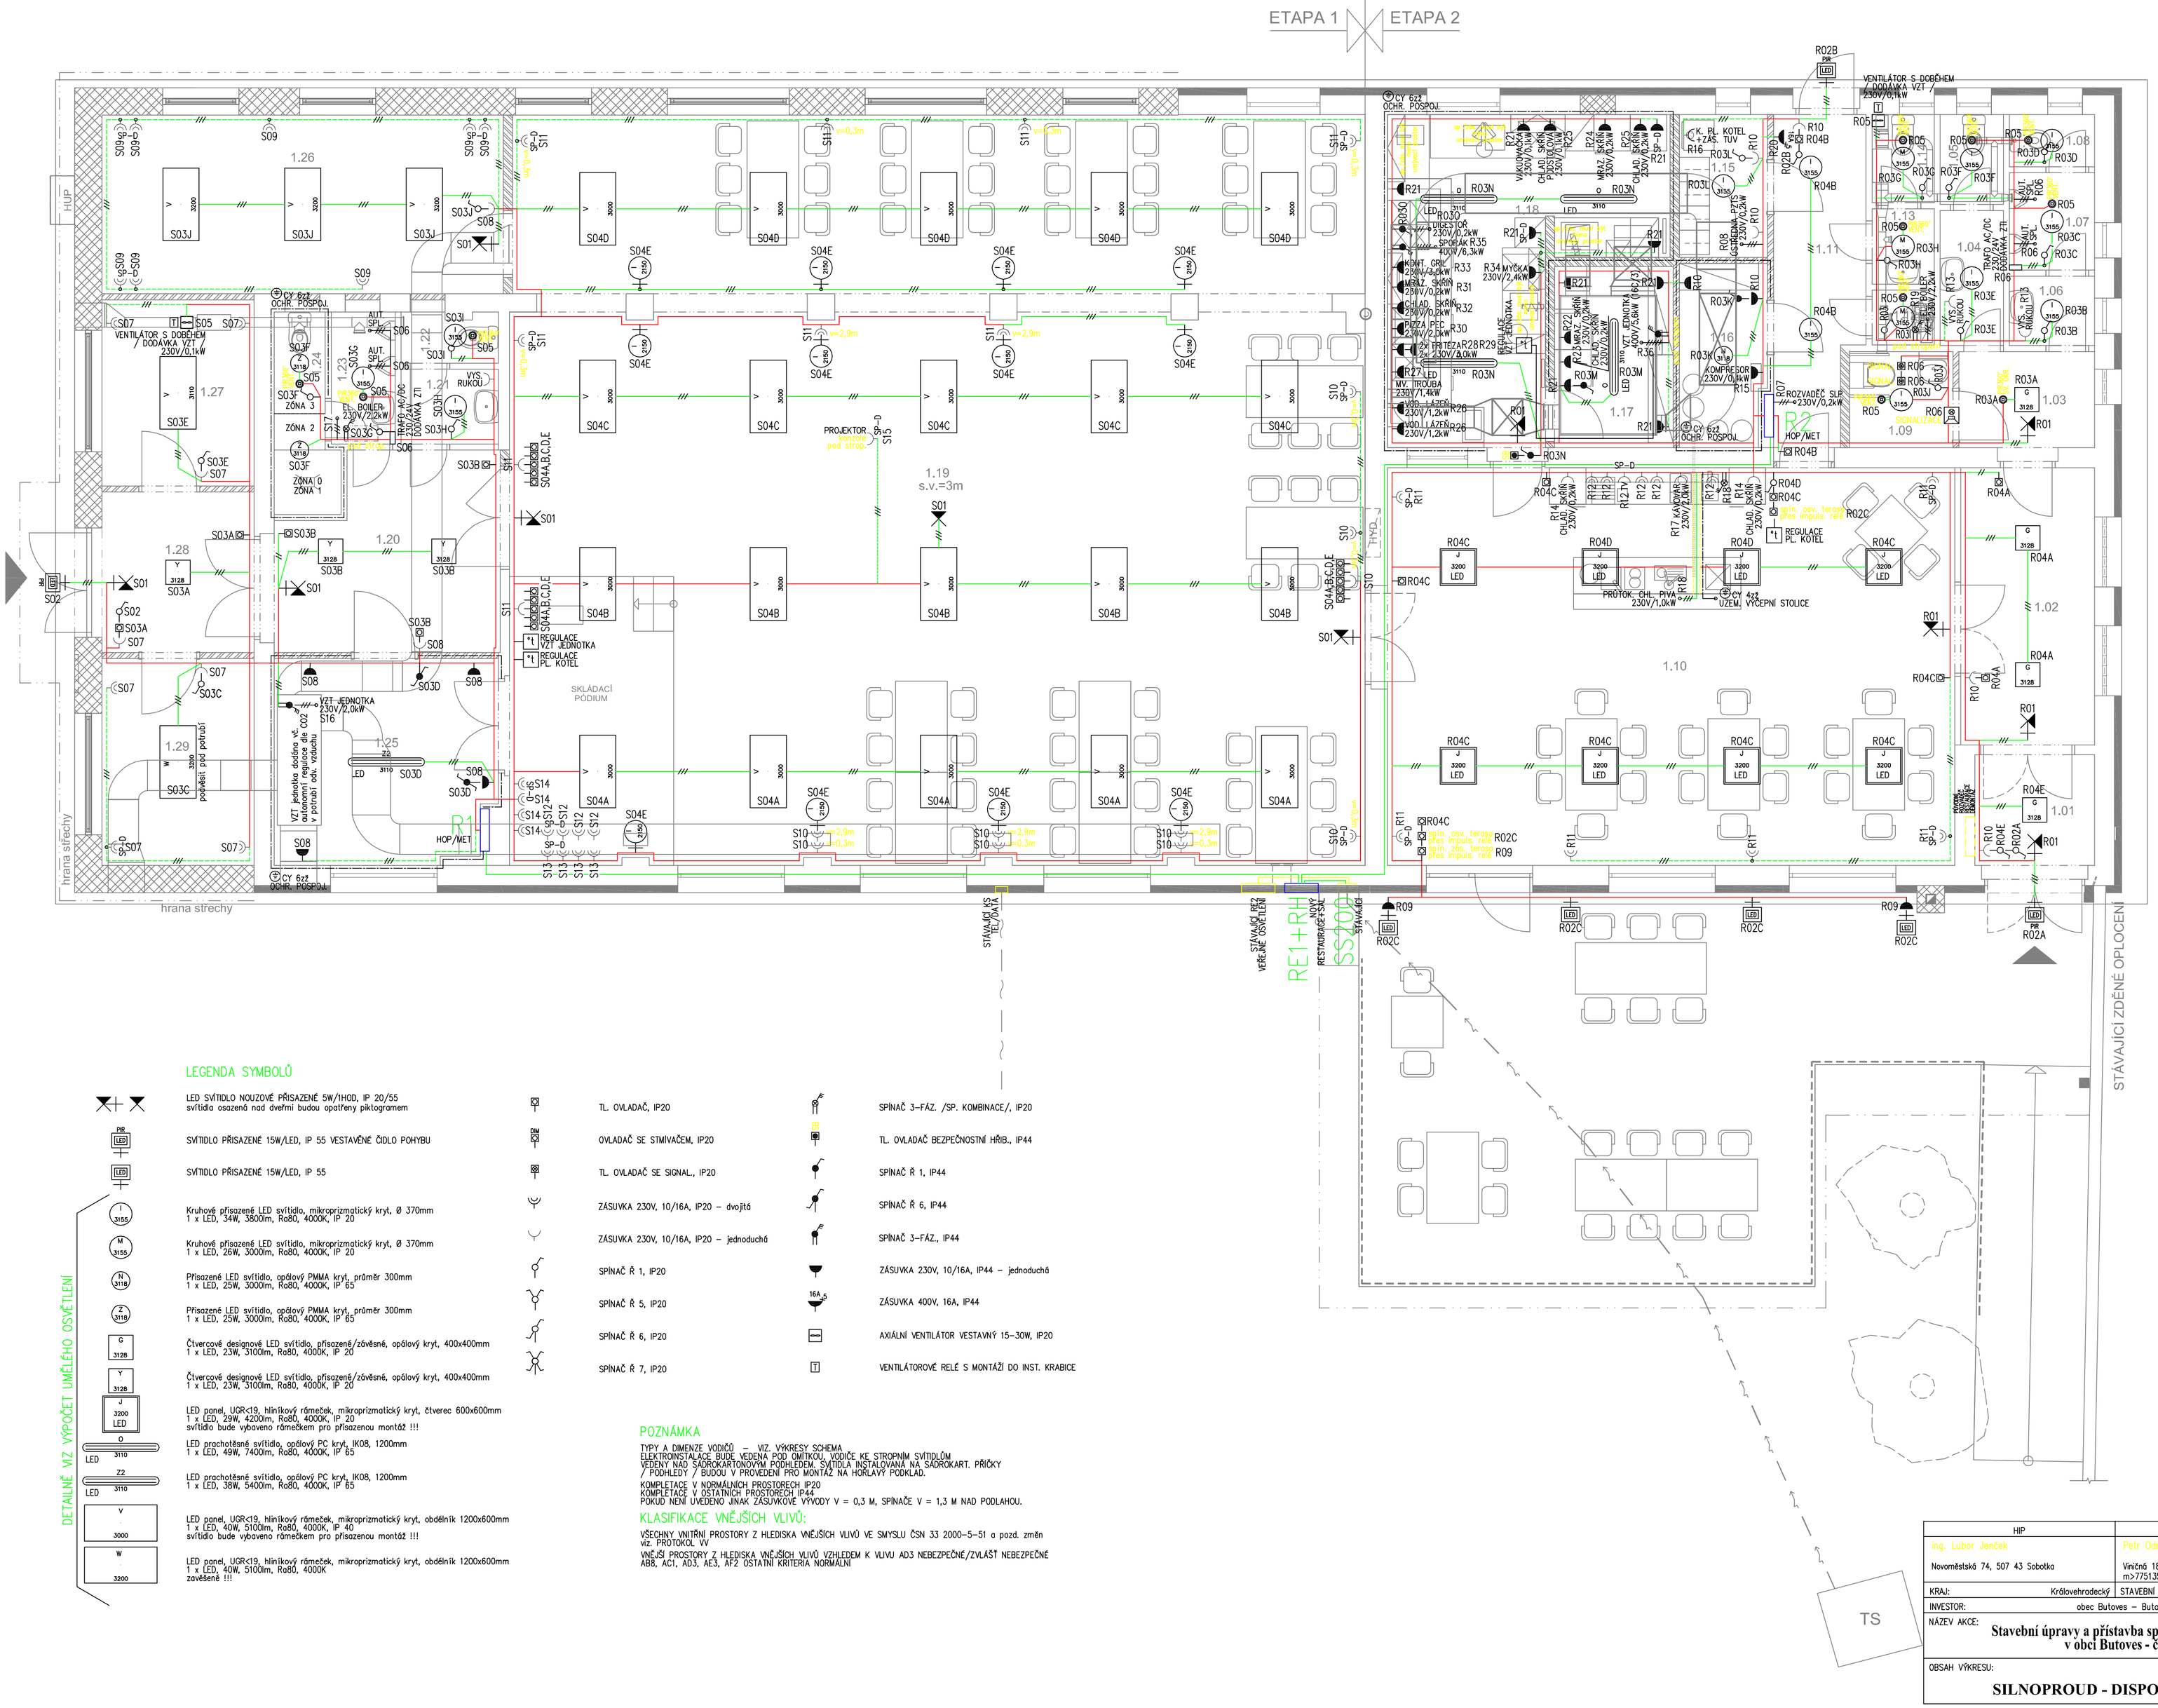

LEGENDA SYMBOLŮ

- LED SVÍTIDLO NOUZOVÉ PŘISAZENÉ 5W/1HOD, IP 20/55 — svítidla osazená nad dveřmi budou opatřeny piktogramem
- SVÍTIDLO PŘISAZENÉ 15W/LED, IP 55 VESTAVĚNÉ ČIDLO POHYBU
- SVÍTIDLO PŘISAZENÉ 15W/LED, IP 55
- Kruhové přisazené LED svítidlo, mikroprizmatický kryt, Ø 370mm — 1 x LED, 34W, 3800lm, Ra80, 4000K, IP 20
- Kruhové přisazené LED svítidlo, mikroprizmatický kryt, Ø 370mm — 1 x LED, 26W, 3000lm, Ra80, 4000K, IP 20
- Přisazené LED svítidlo, opálový PMMA kryt, průměr 300mm — 1 x LED, 25W, 3000lm, Ra80, 4000K, IP 65
- Přisazené LED svítidlo, opálový PMMA kryt, průměr 300mm — 1 x LED, 25W, 3000lm, Ra80, 4000K, IP 65
- Čtvercové designové LED svítidlo, přisazené/závěsné, opálový kryt, 400x400mm — 1 x LED, 23W, 3100lm, Ra80, 4000K, IP 20
- Čtvercové designové LED svítidlo, přisazené/závěsné, opálový kryt, 400x400mm — 1 x LED, 23W, 3100lm, Ra80, 4000K, IP 20
- LED panel, UGR<19, hliníkový rámeček, mikroprizmatický kryt, čtverec 600x600mm — 1 x LED, 29W, 4200lm, Ra80, 4000K, IP 20; svítidlo bude vybaveno rámečkem pro přisazenou montáž !!!
- LED prachotěsné svítidlo, opálový PC kryt, IK08, 1200mm — 1 x LED, 49W, 7400lm, Ra80, 4000K, IP 65
- LED prachotěsné svítidlo, opálový PC kryt, IK08, 1200mm — 1 x LED, 38W, 5400lm, Ra80, 4000K, IP 65
- LED panel, UGR<19, hliníkový rámeček, mikroprizmatický kryt, obdélník 1200x600mm — 1 x LED, 40W, 5100lm, Ra80, 4000K, IP 40; svítidlo bude vybaveno rámečkem pro přisazenou montáž !!!
- LED panel, UGR<19, hliníkový rámeček, mikroprizmatický kryt, obdélník 1200x600mm — 1 x LED, 40W, 5100lm, Ra80, 4000K; zavěšené !!!

- TL. OVLADAČ, IP20
- OVLADAČ SE STMÍVAČEM, IP20
- TL. OVLADAČ SE SIGNAL., IP20
- ZÁSUVKA 230V, 10/16A, IP20 – dvojitá
- ZÁSUVKA 230V, 10/16A, IP20 – jednoduchá
- SPÍNAČ Ř 1, IP20
- SPÍNAČ Ř 5, IP20
- SPÍNAČ Ř 6, IP20
- SPÍNAČ Ř 7, IP20
- SPÍNAČ 3-FÁZ. /SP. KOMBINACE/, IP20
- TL. OVLADAČ BEZPEČNOSTNÍ HŘIB., IP44
- SPÍNAČ Ř 1, IP44
- SPÍNAČ Ř 6, IP44
- SPÍNAČ 3-FÁZ., IP44
- ZÁSUVKA 230V, 10/16A, IP44 – jednoduchá
- ZÁSUVKA 400V, 16A, IP44
- AXIÁLNÍ VENTILÁTOR VESTAVNÝ 15–30W, IP20
- VENTILÁTOROVÉ RELÉ S MONTÁŽÍ DO INST. KRABICE

POZNÁMKA

TYPY A DIMENZE VODIČŮ – VIZ. VÝKRESY SCHEMA
ELEKTROINSTALACE BUDE VEDENA POD OMÍTKOU, VODIČE KE STROPNÍM SVÍTIDLŮM VEDENY NAD SÁDROKARTONOVÝM PODHLEDEM. SVÍTIDLA INSTALOVANÁ NA SÁDROKART. PŘÍČKY / PODHLEDY / BUDOU V PROVEDENÍ PRO MONTÁŽ NA HOŘLAVÝ PODKLAD.

KOMPLETACE V NORMÁLNÍCH PROSTORECH IP20
KOMPLETACE V OSTATNÍCH PROSTORECH IP44
POKUD NENÍ UVEDENO JINAK ZÁSUVKOVÉ VÝVODY V = 0,3 M, SPÍNAČE V = 1,3 M NAD PODLAHOU.

KLASIFIKACE VNĚJŠÍCH VLIVŮ:

VŠECHNY VNITŘNÍ PROSTORY Z HLEDISKA VNĚJŠÍCH VLIVŮ VE SMYSLU ČSN 33 2000-5-51 a pozd. změn viz. PROTOKOL VV

VNĚJŠÍ PROSTORY Z HLEDISKA VNĚJŠÍCH VLIVŮ VZHLEDEM K VLIVU AD3 NEBEZPEČNÉ/ZVLÁŠŤ NEBEZPEČNÉ AB8, AC1, AD3, AE3, AF2 OSTATNÍ KRITERIA NORMÁLNÍ

HIP	PROJEKTANT SPECIALISTA	
Ing. Lubor Jeníček Novoměstská 74, 507 43 Sobotka	Petr Odnoha IČO 620 10 093 Viničná 18, 293 01 Mladá Boleslav m>775135151 t>326735391 e>odnoha@prozis.cz	PROZIS
KRAJ: Královehradecký	STAVEBNÍ ÚŘAD: Jičín	DATUM: 07/2024
INVESTOR: obec Butoves – Butoves 47, 506 01 Jičín, IČ: 00578282		STUPEŇ: DPS
NÁZEV AKCE: **Stavební úpravy a přístavba společenského domu v obci Butoves - č.p. 62**		MĚŘÍTKO: 1:50 ZAK. ČÍSLO: FORMÁT: 8x A4
OBSAH VÝKRESU: **SILNOPROUD - DISPOZICE 1.NP.**		ELEKTROINSTALACE PROFESE: D1.4.3 ČÍSLO VÝKRESU: 3