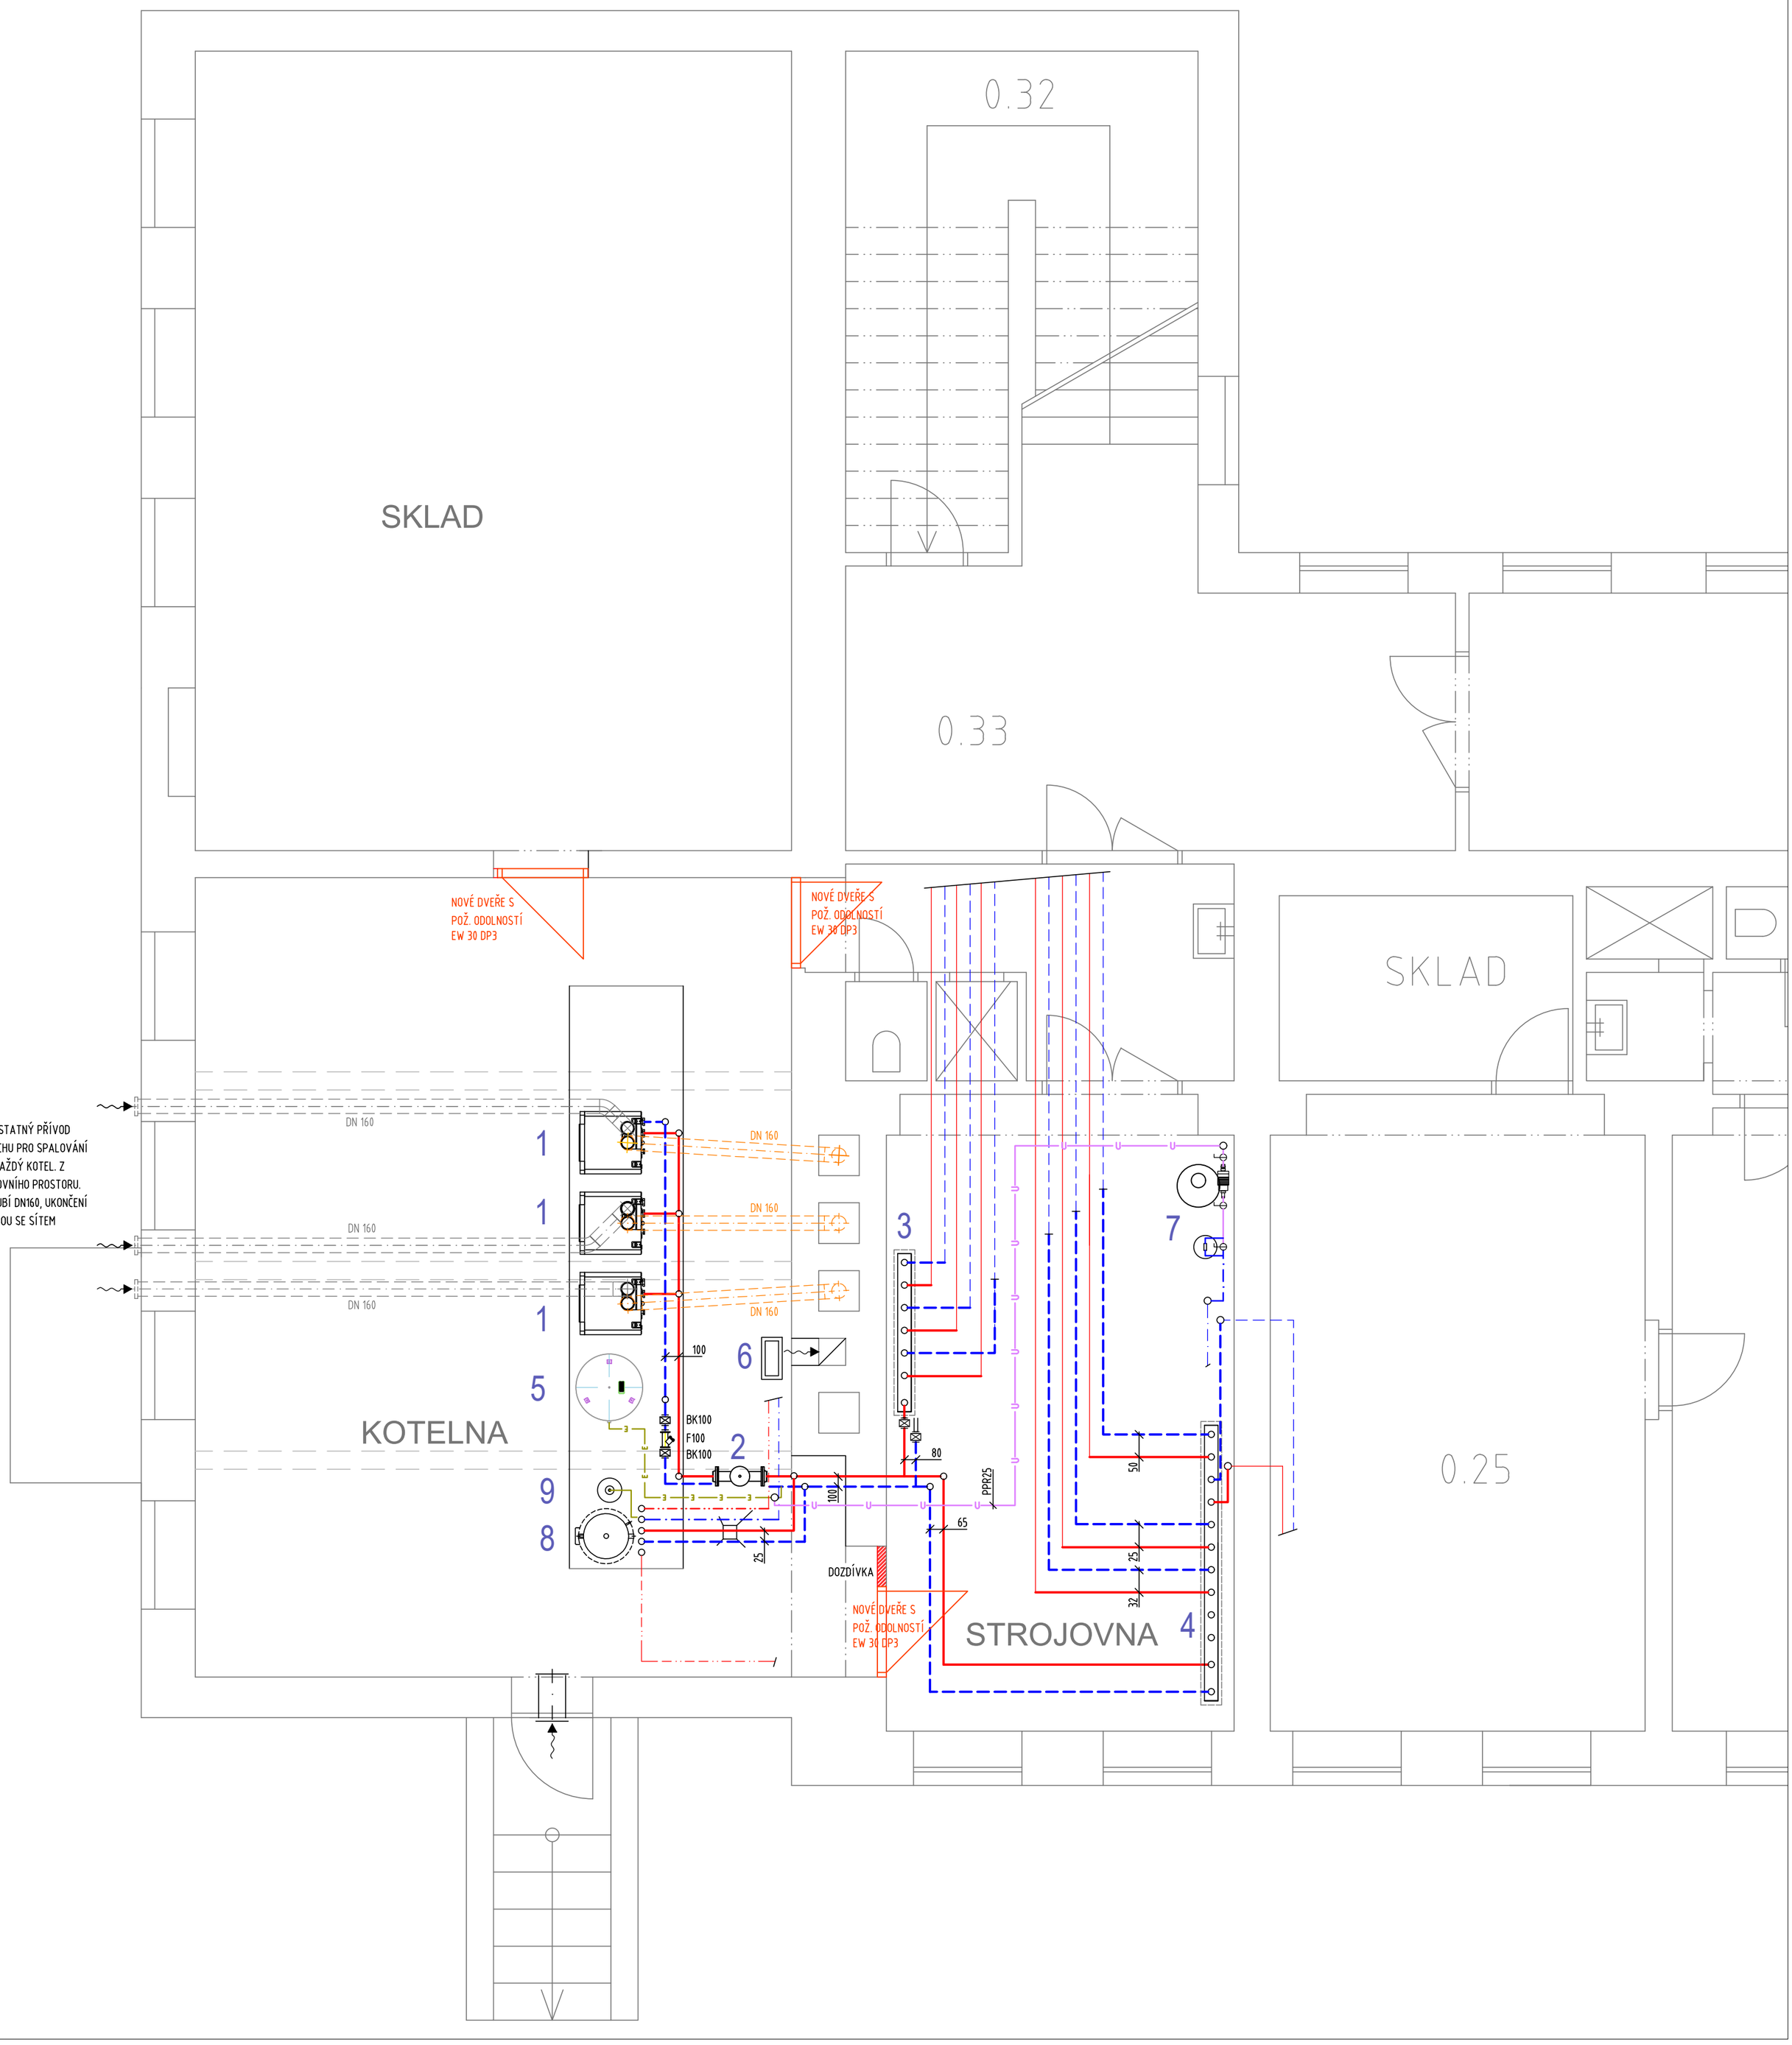

LEGENDA ZAŘÍZENÍ

POS.	POPIS ZAŘÍZENÍ
1	TEPLOVODNÍ PLYNOVÝ KONDENZAČNÍ KOTEL S DVĚMA HOŘÁKY A NEREZOVÝMI VÝMĚNÍKY, STACIONÁRNÍ, Q=18,1-180,3 KW (80/60°C)
2	HYDRAULICKÝ VYROVNÁVAČ DYNAMICKÝCH TLAKŮ, HVDT, (28 M3/H), DN200/DN100
3	KOMBINOVANÝ ROZDĚLOVAČ TOPNÉ VODY MODUL 150, DÉLKA 1750MM VČETNĚ IZOLACE A STAVITELNÝCH STOJANŮ
4	KOMBINOVANÝ ROZDĚLOVAČ TOPNÉ VODY MODUL 120, DÉLKA 3050MM VČETNĚ IZOLACE A STAVITELNÝCH STOJANŮ
5	TLAKOVÁ EXPANZNÍ NÁDOBA S MEMBRÁNOU PRO TOPNÝ SYSTÉM , 800 L, 6 BAR
6	NEOTRALIZAČNÍ BOX, NEUTRAKON 1000/650 Air, BEZ ČERPADLA
7	ÚPRAVNA VODY PRO TOPNÝ SYSTÉM - DEMINERALIZACE VODY A DÁVKOVÁNÍ INHIBITORU KOROZE
8	ZÁSOBNÍKOVÝ OHŘÍVAČ VODY RBC 300, V=300 L, 1,7 M2
9	EXPANZNÍ NÁDOBA V = 18 L - OHŘEV VODY

LEGENDA POTRUBÍ

ZNAČENÍ	MEDIUM
	TOPNÁ VODA
	VRATNÁ VODA
	TOPNÁ VODA - STÁVAJÍCÍ
	VRATNÁ VODA - STÁVAJÍCÍ
E	EXPANZNÍ POTRUBÍ
U	UPRAVENÁ VODA
	ODPADNÍ POTRUBÍ -KONDENZÁT
	STUDENÁ VODA
	TEPLÁ VODA
	CIRKULACE TV
	STUDENÁ VODA - STÁVAJÍCÍ
	TEPLÁ VODA - STÁVAJÍCÍ
	CIRKULACE TV - STÁVAJÍCÍ

Vypracoval: Ing. Miroslav Březina	Zodp. projektant	Tech. kontrola	Ing.Miroslav Březina Velkomoravská 149, 696 18 Lužice IČ: 46218998 tel.: 728 084 207
Kreslil			
Investor: Město Hodonín, Masarykovo nám. 53/1, 695 35 Hodonín			formát: A2
Akce: Rekonstrukce plynové kotelny ZŠ "Duhovka" Hodonín			datum: 09/2025
Část: D.1.4.1 Vytápění			účel: DPS
			č. zakázky: 2504
			č. kopie
			archivní č.
Obsah výkresu: Půdorys 1.PP - kotelna			Měřítko: 1:50 / Č. výkresu: ÚT-01