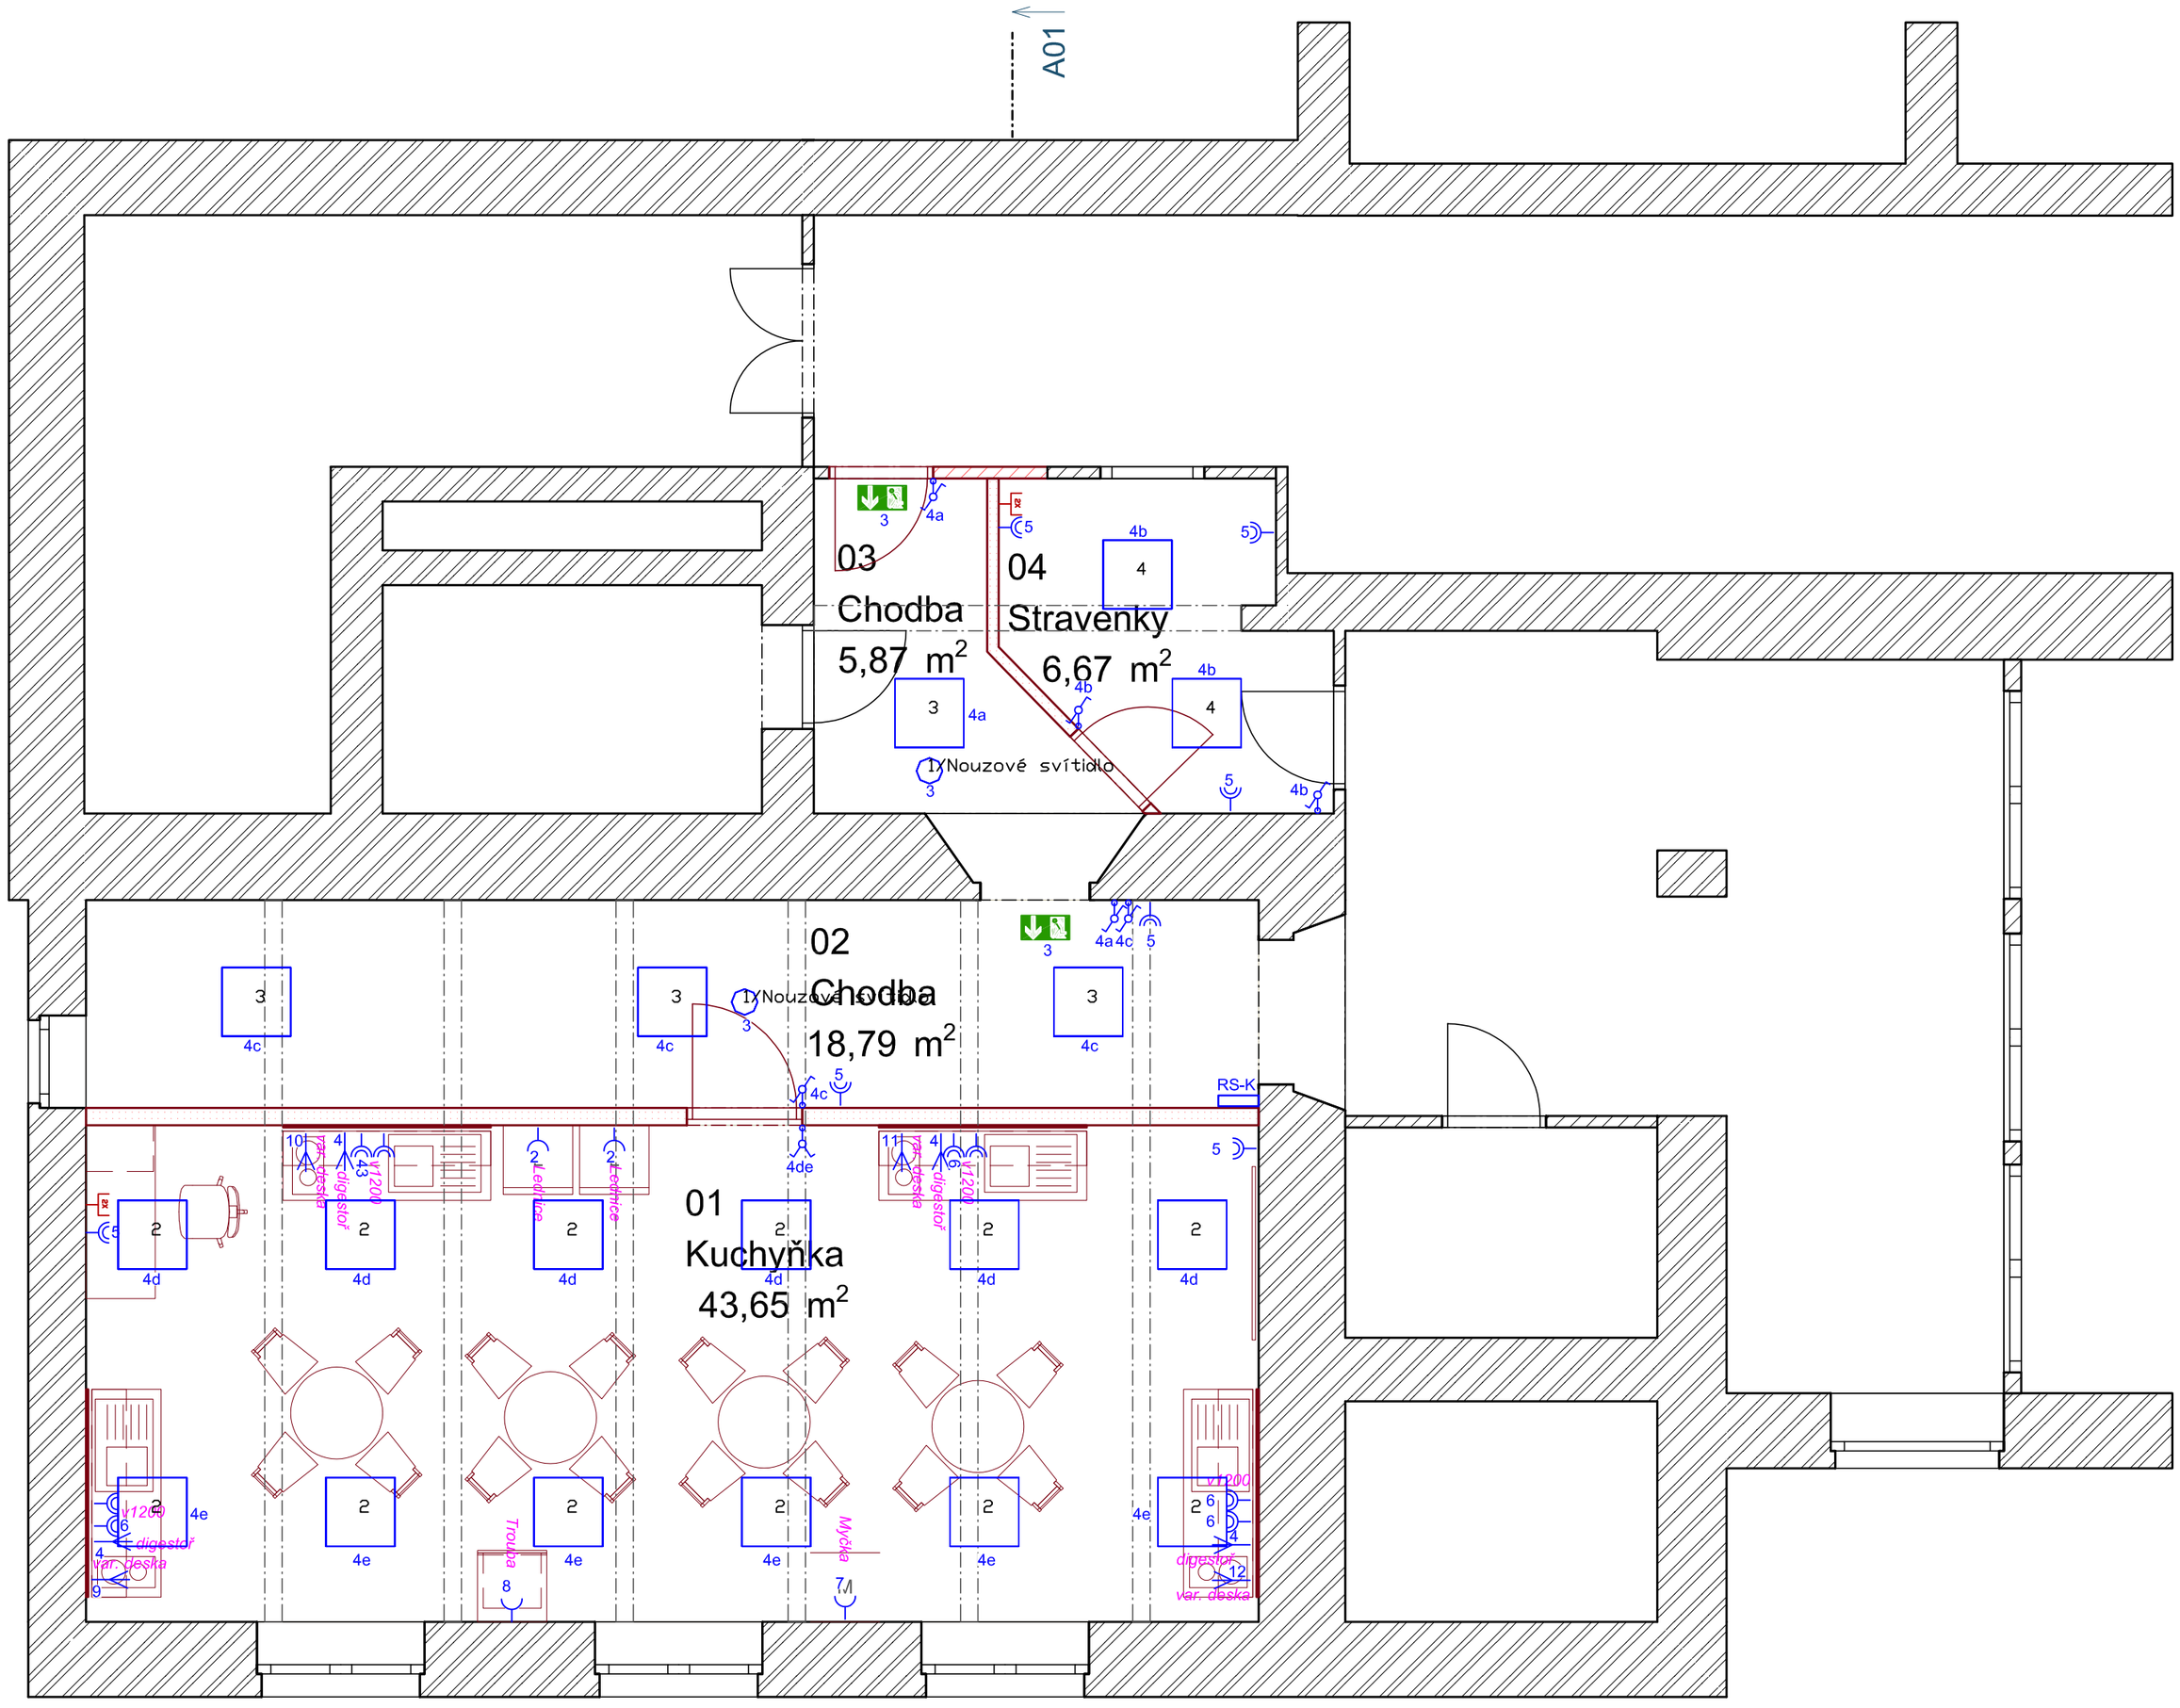

LEGENDA OSVĚTLENÍ:

- Tlačítko, dvojtlačítko, vypínač č. 1,5,6, 6+6,7 do KP, vnitřní
- Montážní výška (pokud není uvedeno jinak) 1050 mm nad podlahou
- (střed vypínače), nad pracovní plochou 1150 mm
- Vývod osvětlení
- Vývod osvětlní - 2 x fáze
- Rozvodná krabice
- Zářivkové svítidlo T5 1x54 W, např. OBERON, nebo ekviv. LED
- LED pásek 230V3-120LED-3528 7W 230V
- Svítidlo s pohybovým čidlem
- Svítidlo nástěnné; stropní; přisazené; např. LED 13-17 W

LEGENDA ZÁSUVEK A TECHNOLOGIE:

- Zásuvka 230V/16A do KP, vnitřní
- Zásuvka dvojitá 230V/16A do KP, vnitřní
- Zásuvka 230V/16A venkovní IP44
- 5 x zásuvka 230V/16A v jednom rámečku
- Zásuvka 400V/16A
- Vývod jednofázový
- Vývod třífázový
- Místní doplňující pospojování
- Hlavní trasy
- Navazující trasy
- POKUD NENÍ UVEDENO JINAK, TAK JSOU ZÁSUVKY 300 mm NAD PODLAHOU

LEGENDA PC, TV

- Zásuvka PC/RJ45 do KP (2 pozice, 1x neobsazená) - (UTP kat.5e v SF16)
- Zásuvka PC/RJ45 do KP (2 pozice) - (UTP kat.5e v SF16)
- TV zásuvka; koaxiál 7 mm v SF16
- HVĚZDICOVÁ TOPOLOGIE
- PC modem, router, switch
- ROZVODY SLP OBĚCNĚ (TV, PC, PZTS, iNELS)

ZŠ Škrobálkova, Slezská Ostrava - Cvičná kuchyňka

1 3W (0 lm; 0.0 W; Nouzové osvětlení: 364 lm, 3.0 W)

2 Interiérové, vestavné LED svítidlo do podhledů M600, difuzor prismatický (4707 lm; 34.0 W)

3 Interiérové, vestavné LED svítidlo do podhledů M600, difuzor prismatický (3490 lm; 25.0 W)

4 Interiérové, vestavné LED svítidlo do podhledů M600, difuzor prismatický (4707 lm; 34.0 W)

C LED W4 s piktogramem, nouzové svítidlo přisazeno na zeď, 3W, 1 hod

AUTOR NÁVRHU:	Pavel Klus		
HL. ING. PROJEKTU:	Ing. Vladimír Hořelka		
ZOD. PROJEKTANT:	David Klimša		
VYPRACOVAL:	Ing. Vojta Petřík		
INVESTOR:	Statutární město Ostrava, městský obvod Slezská Ostrava Těšínská 138/35, 710 16 Ostrava		
MÍSTO:	Škrobálkova 300/51, 718 00 Slezská Ostrava-Kunčičky	Č. ZAK.:	20211117212
AKCE:	Modernizace učeben ZŠ Slezská Ostrava II ZŠ Škrobálkova - Cvičná kuchyňka	DATUM:	11/2021
		STUPEŇ:	DSP
VÝKRES:	SILEL - PŮDORYS 1.PP	MĚŘÍTKO: 1:50 (A2)	Č. VÝKRESU: D.1.4.4.2.1