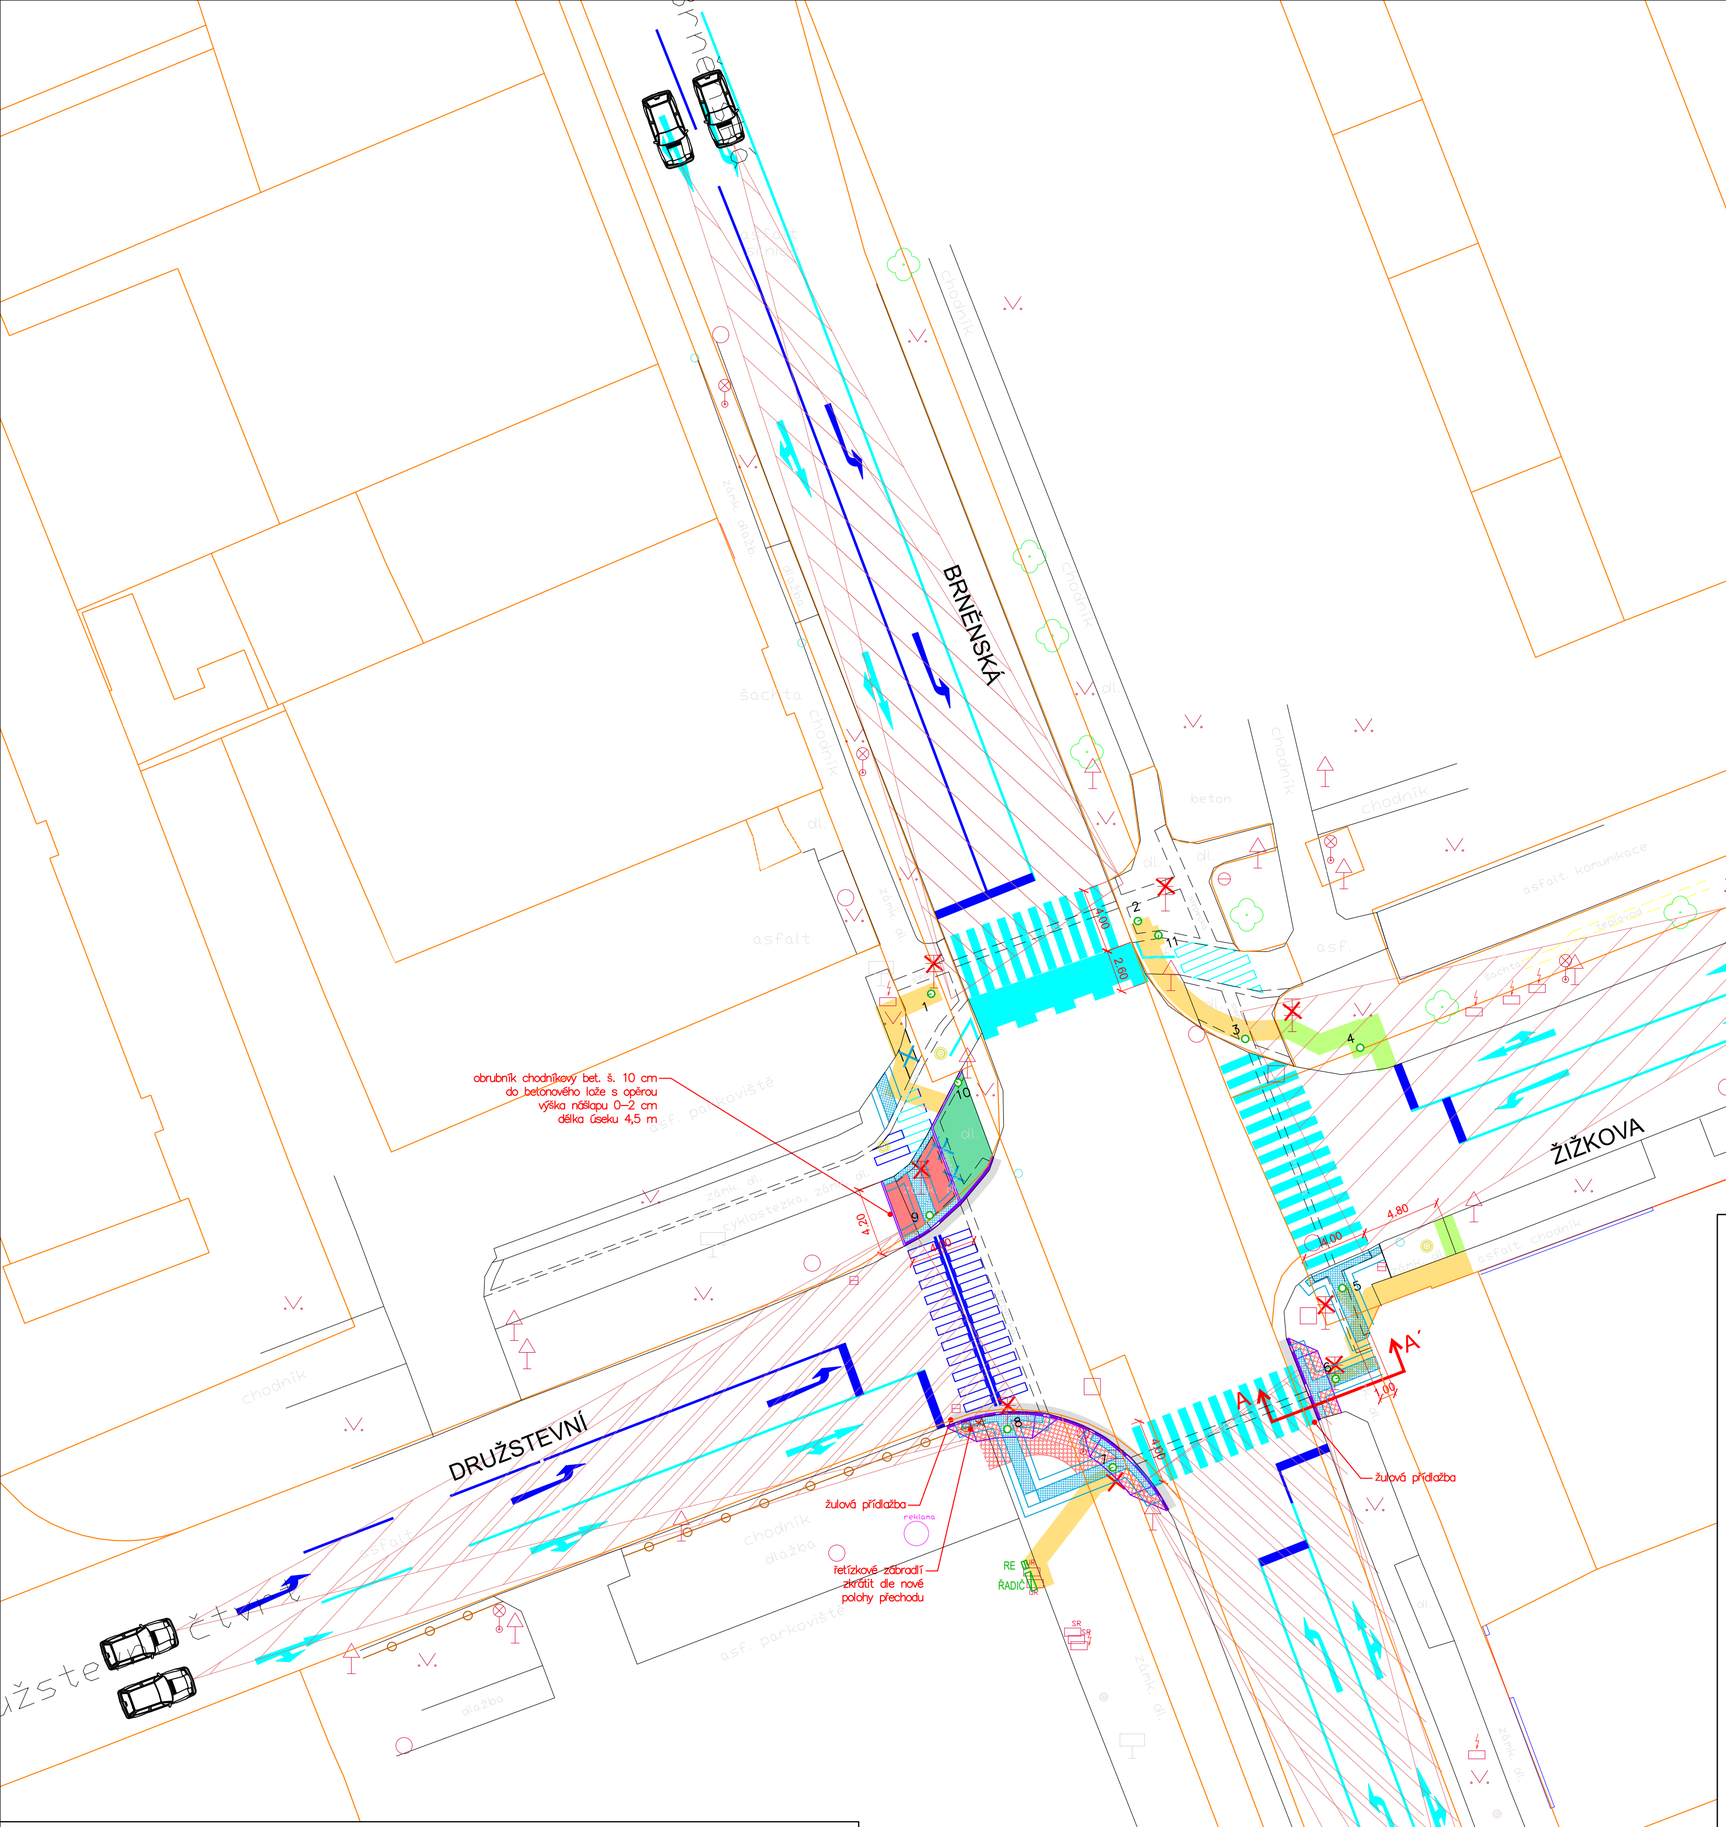


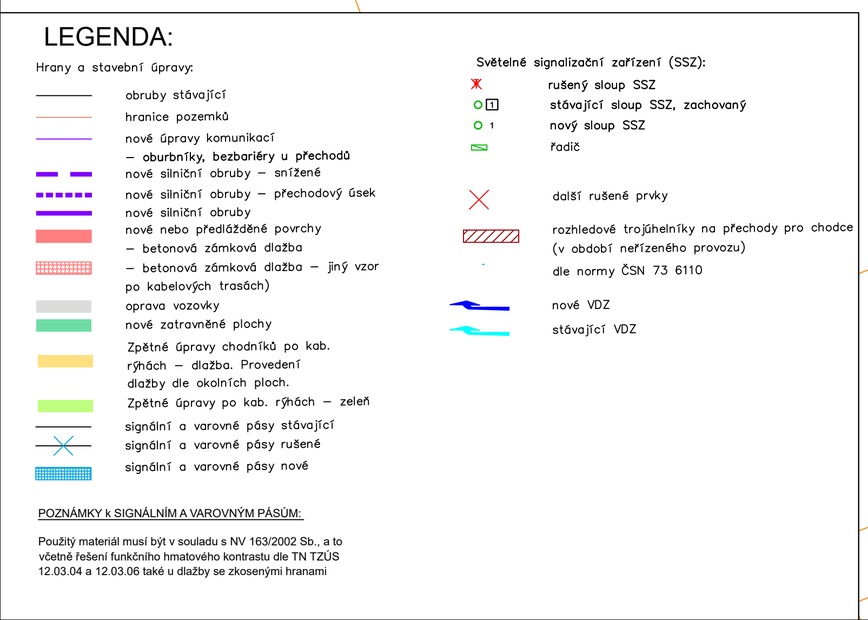


Autorizovaný inženýr pro dopravní stavby
ING. JIŘÍ PRŮŠA
ČKAIT - 0011694

| | | | | |
|---|---|---|---|---|
| c) | | | | |
| b) | | | | |
| a) | Čistopis PD | Ing. Jiří Průša | | 01/2025 |
| ozn. změny | předmět změny | změnu provedl | podpis | datum |

| | | | |
|---|---|---|---|
| ZODP. PROJEKTANT | Ing. Jiří Průša | | AŽD Praha s.r.o.<br>Divize Automatizace silniční techniky<br>Křižíkova 465/32<br>Královo Pole, 612 00 Brno<br>Tel.: +420 541 421 540<br>E-mail: info@azd.cz |
| KONTROLOVAL | Ing. Jan Panáček | | |
| VYPRACOVAL | Ing. Jiří Průša | | |
| STAVEBNÍK | Město Hodonín, Masarykovo náměstí 53/1, 695 35 Hodonín | | |
| MÍSTO STAVBY | Hodonín, křižovatka Brněnská x Žižkova x Družstevní | | |
| NÁZEV STAVBY | HODONÍN - REKONSTRUKCE SSZ, SSZ U KŘIŽOVATKY BRNĚNSKÁ x ŽIŽKOVA x DRUŽSTEVNÍ | DATUM | 08/2024 |
| | | FORMÁT | 630x594 (6A4) |
| | | MĚŘÍTKO | 1: 250 |
| STAVEBNÍ OBJEKT | SO 101 – STAVEBNÍ ÚPRAVY KŘIŽOVATKY | STUPEŇ PD | DpPS+DPS |
| ČÁST | D – DOKUMENTACE OBJEKTU | ČÍSL. ZAKÁZKY | P53 S16 22 |
| OBSAH: | SITUACE STAVEBNÍCH ÚPRAV | ČÍS. SOUPRAVY | Č. VÝKRESU 02 |