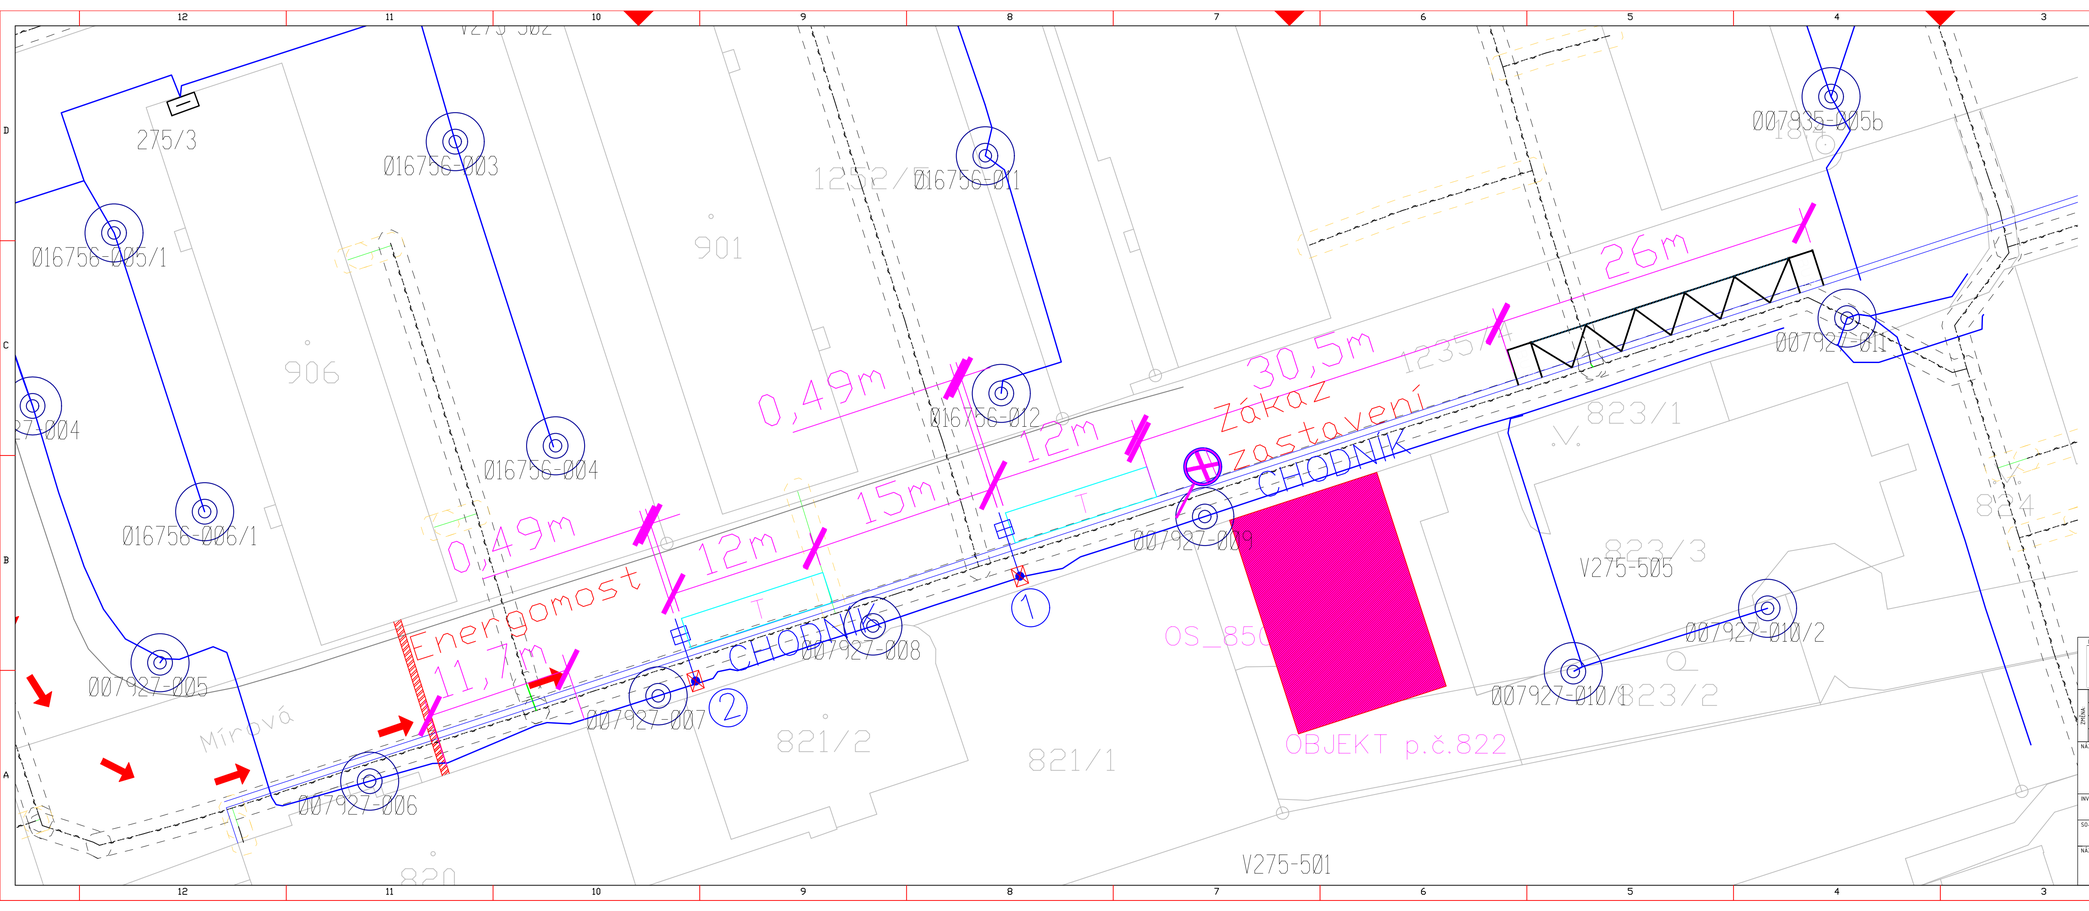

LEGENDA:

- Parciální trolejbus délky 12m
- Nový stožár pro dobíjecí místo trolejbusů
- Dobíjecí stopa "trychtýře" parciální trolejbusy
- Stavající zastávka MHD
- Nová měnírna a sociální zázemí pro řidiče

Souřadnice S-JTSK		
	souřadnice X:	Souřadnice Y:
Soup č. 1	-471976.5846	-1103917.7021
Soup č. 2	-472002.7336	-1103926.1531

HL. ZHOTOVITEL: OHLA ŽS, a.s. Tuřanka 1554/115b 627 00 Brno - Slatina Divize Technologie

POD. ZHOTOVITEL:

Tato dokumentace je duševním vlastnictvím zhotovitele

ZMĚNA: d, c, b, a | VYKONAL | DATUM | VÝTISK

NÁZEV ZAKÁZKY: Infrastruktura pro elektromobilitu lokalita Mírová

IČO | STAV. ČÁST: | TECH. ČÁST: | DATUM: 10/2025

VYPRACOVAL: Ing. et Ing. Radim Jílek | MĚŘÍTKO: 1:250

ZODPOVĚDNÝ: Ing. et Ing. Radim Jílek | Formát: A3.1

SCHVÁLIL: Ing. Petr Till, MBA

INVESTOR: Dopravní podnik Ostrava a.s.

SO-PS: SO 01 Dobíjecí stopa pro trolejbusy | STUPEŇ PD: DPS

ARCHIVNÍ ČÍSLO: T-01/2023-SO 01-DS-001 | ZMĚNA: Rev.: 0

NÁZEV VÝKRESU: Situace nabíjení parciálních trolejbusů Umístění sloupů

LIST: 1 | LISTŮ: 1 | OCC: