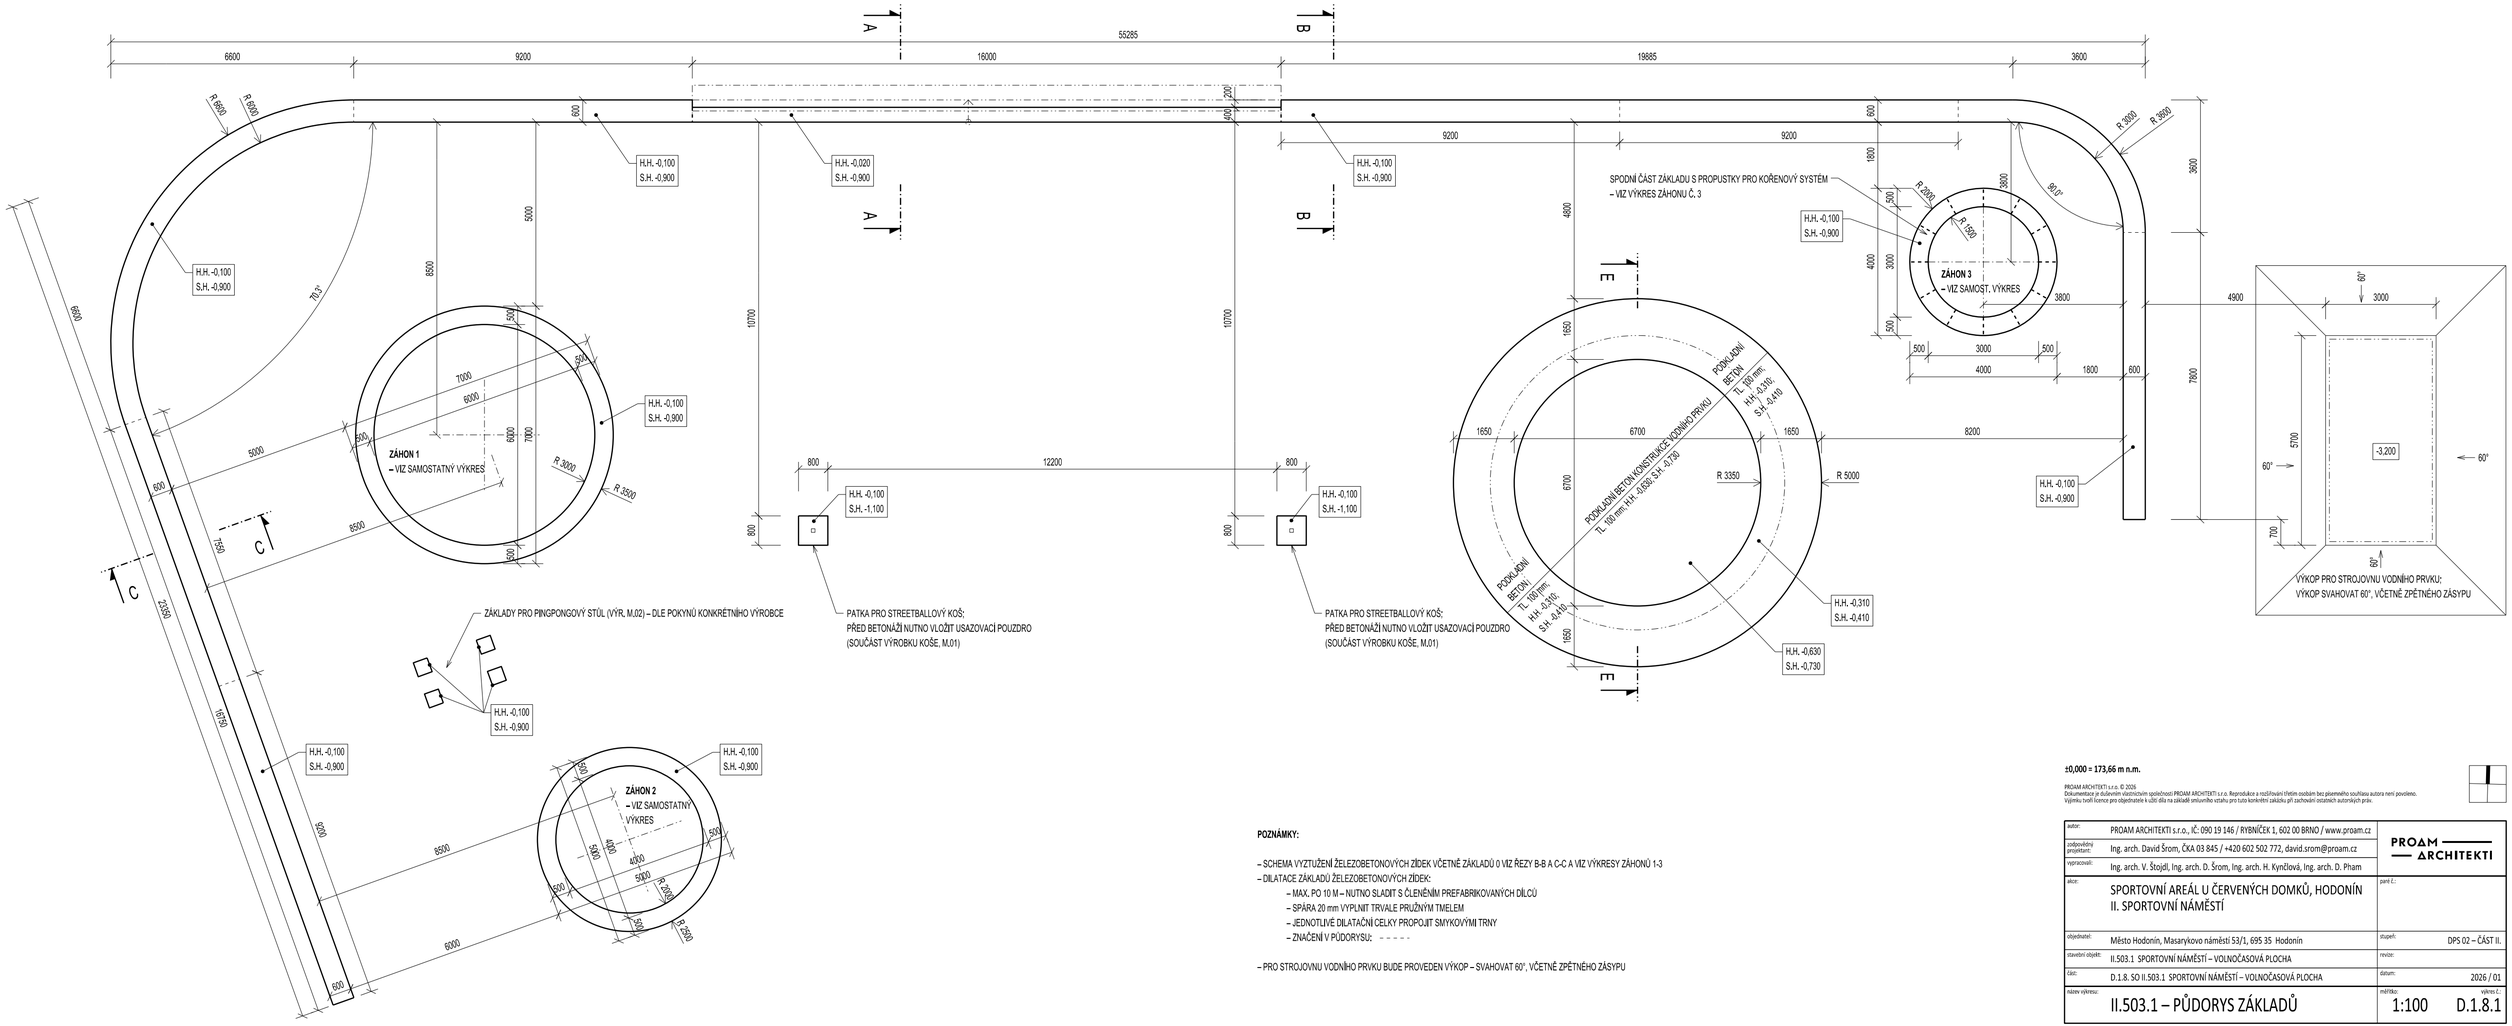

±0,000 = 173,66 m n.m.

POZNÁMKY:

– SCHEMA VYZTUŽENÍ ŽELEZOBETONOVÝCH ZÍDEK VČETNĚ ZÁKLADŮ 0 VIZ ŘEZY B-B A C-C A VIZ VÝKRESY ZÁHONŮ 1-3
– DILATACE ZÁKLADŮ ŽELEZOBETONOVÝCH ZÍDEK:
  – MAX. PO 10 M – NUTNO SLADIT S ČLENĚNÍM PREFABRIKOVANÝCH DÍLCŮ
  – SPÁRA 20 mm VYPLNIT TRVALE PRUŽNÝM TMELEM
  – JEDNOTLIVÉ DILATAČNÍ CELKY PROPOJIT SMYKOVÝMI TRNY
  – ZNAČENÍ V PŮDORYSU: - - - - -

– PRO STROJOVNU VODNÍHO PRVKU BUDE PROVEDEN VÝKOP – SVAHOVAT 60°, VČETNĚ ZPĚTNÉHO ZÁSYPU

PROAM ARCHITEKTI s.r.o. © 2026
Dokumentace je duševním vlastnictvím společnosti PROAM ARCHITEKTI s.r.o. Reprodukce a rozšiřování třetím osobám bez písemného souhlasu autora není povoleno.
Výjimku tvoří licence pro objednatele k užití díla na základě smluvního vztahu pro tuto konkrétní zakázku při zachování ostatních autorských práv.

autor:	PROAM ARCHITEKTI s.r.o., IČ: 090 19 146 / RYBNÍČEK 1, 602 00 BRNO / www.proam.cz	PROAM ARCHITEKTI	
zodpovědný projektant:	Ing. arch. David Šrom, ČKA 03 845 / +420 602 502 772, david.srom@proam.cz		
vypracoval:	Ing. arch. V. Štojdl, Ing. arch. D. Šrom, Ing. arch. H. Kynčlová, Ing. arch. D. Pham		
akce:	SPORTOVNÍ AREÁL U ČERVENÝCH DOMKŮ, HODONÍN II. SPORTOVNÍ NÁMĚSTÍ	paré č.:	
objednatel:	Město Hodonín, Masarykovo náměstí 53/1, 695 35 Hodonín	stupeň:	DPS 02 – ČÁST II.
stavební objekt:	II.503.1 SPORTOVNÍ NÁMĚSTÍ – VOLNOČASOVÁ PLOCHA	revize:	
část:	D.1.8. SO II.503.1 SPORTOVNÍ NÁMĚSTÍ – VOLNOČASOVÁ PLOCHA	datum:	2026 / 01
název výkresu:	II.503.1 – PŮDORYS ZÁKLADŮ	měřítko: 1:100	výkres č.: D.1.8.1