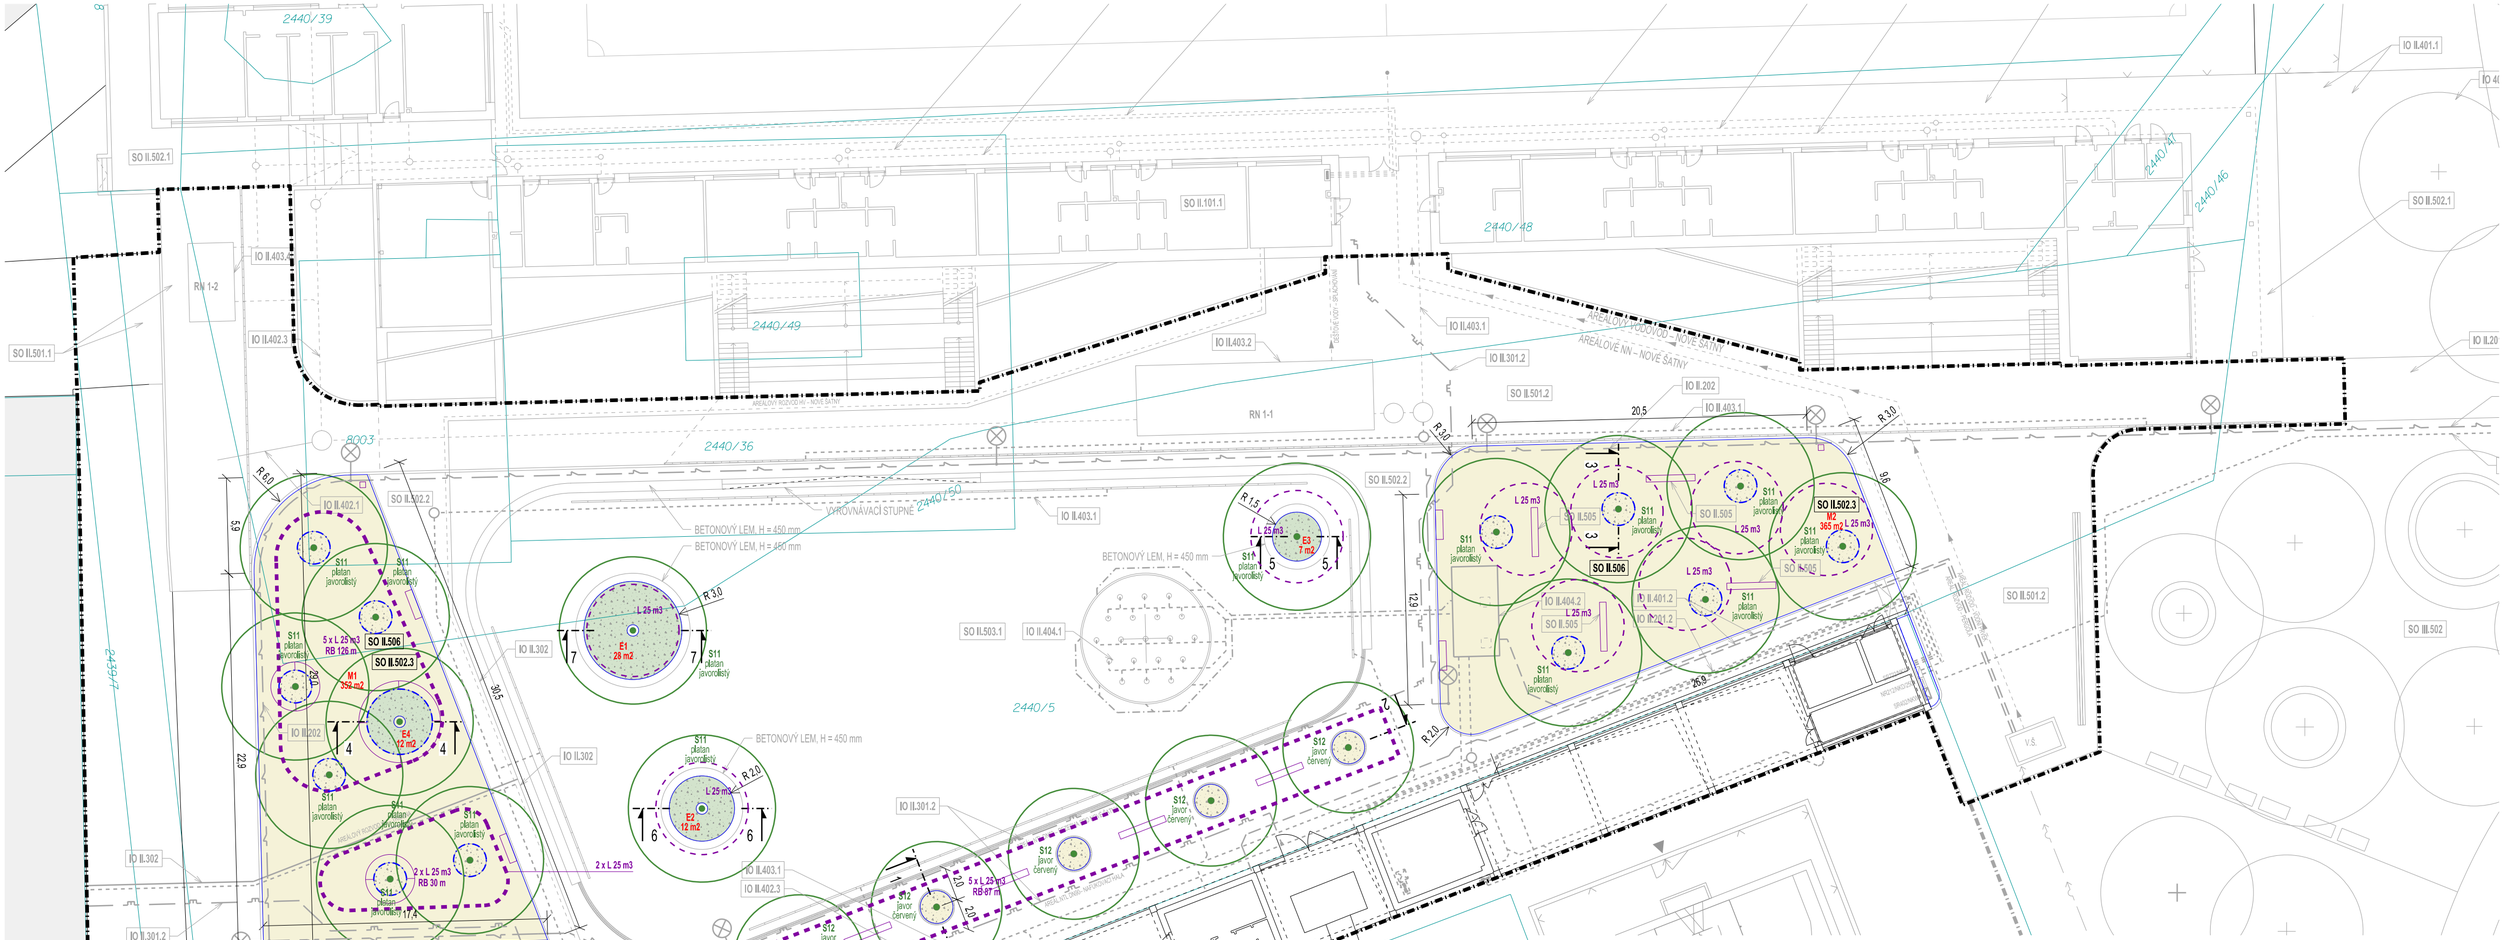


## KRAJINÁŘSKÉ ÚPRAVY BILANCE PLOCH:

- MLATOVÉ PLOCHY
- PROPUSTNÉ PLOCHY POD STROMY VE ZPEVNĚNÉ PLOŠE
- ZÁHONOVÉ VÝSADBY TRVALKY
- L 25 m3 — MIN. PROKOŘENITELNÝ PROSTOR PP VELIKOSTNÍ KAT. / M3 PP
- 5x L 25 m3 RB 100 m — PROKOŘENITELNÝ PROSTOR PP – PROPOJENÝ S PROTIKOŘENOVOU FOLIÍ PO OBVODU (RB)
- OCELOVÁ PÁSOVINA VYMEZENÍ V MLATOVÉ PLOŠE
- AS — ODSTRANĚNÍ ZEMINY U STÁV. STROMU METODOU "AIR SPADE" (VZDUŠNÝ RÝČ)
- RUČNÍ VÝKOP V BLÍZKOSTI KOŘENOVÉHO PROSTORU
- OCHRANA KMENE STÁVAJÍCÍHO STROMU PŘI VÝSTAVBĚ, BEDNĚNÍ 2 x 2 m

## ROSTLINNÝ MATERIÁL

| | | | |
|---|---|---|---|
| | STROMY ALEJOVÉHO TYPU S BALEM - LISTNATÉ STROMY | | |
| S11 | platan- Platanus x acerifolia, velikost ok 16-18 | ks | 16,00 |
| S12 | javor červený- Acer rubrum, velikost ok 16-18 | ks | 5,00 |
| | Celkem | ks | 21,00 |
| E | TRVALKOVÁ SMĚS | m2 | 59,00 |

**±0,000 = 173,82 m n.m.**

PROAM ARCHITEKTI s.r.o. © 2024
Dokumentace je duševním vlastnictvím společnosti PROAM ARCHITEKTI s.r.o. Reprodukce a rozšiřování třetím osobám bez písemného souhlasu autora není povoleno.
Výjimku tvoří licence pro objednatele k užití díla na základě smluvního vztahu pro tuto konkrétní zakázku při zachování ostatních autorských práv.

| | | | |
|---|---|---|---|
| autor: | PROAM ARCHITEKTI s.r.o., IČ: 090 19 146 / RYBNÍČEK 1, 602 00 BRNO / www.proam.cz | PROAM ARCHITEKTI | |
| autor části: | ATELIER ROUGE / Ing. Jitka Tomsová, PhD., IČ: 741 23 688 / Jaselská 3, Praha 6 | | |
| zodpovědný projektant části: | Ing. Jitka Tomsová, PhD., ČKA 04584 | | |
| akce: | SPORTOVNÍ AREÁL U ČERVENÝCH DOMKŮ, HODONÍN II. SPORTOVNÍ NÁMĚSTÍ | paré č.: | |
| objednatel: | Město Hodonín, Masarykovo náměstí 53/1, 695 35 Hodonín | stupeň: | DPS 02 – ČÁST II. |
| stavební objekt: | II.502.3, II.506 | revize: | REVIZE 01 |
| část: | D.1.6 KRAJINÁŘSKÉ ÚPRAVY | datum: | 2026 / 01 |
| název výkresu: | SITUACE KRAJINÁŘSKÝCH ÚPRAV | měřítko: 1:250 | výkres č.: D.1.6.2 |