

VOLEJBALOVÁ HŘIŠTĚ – PŮDORYS, ŘEZ

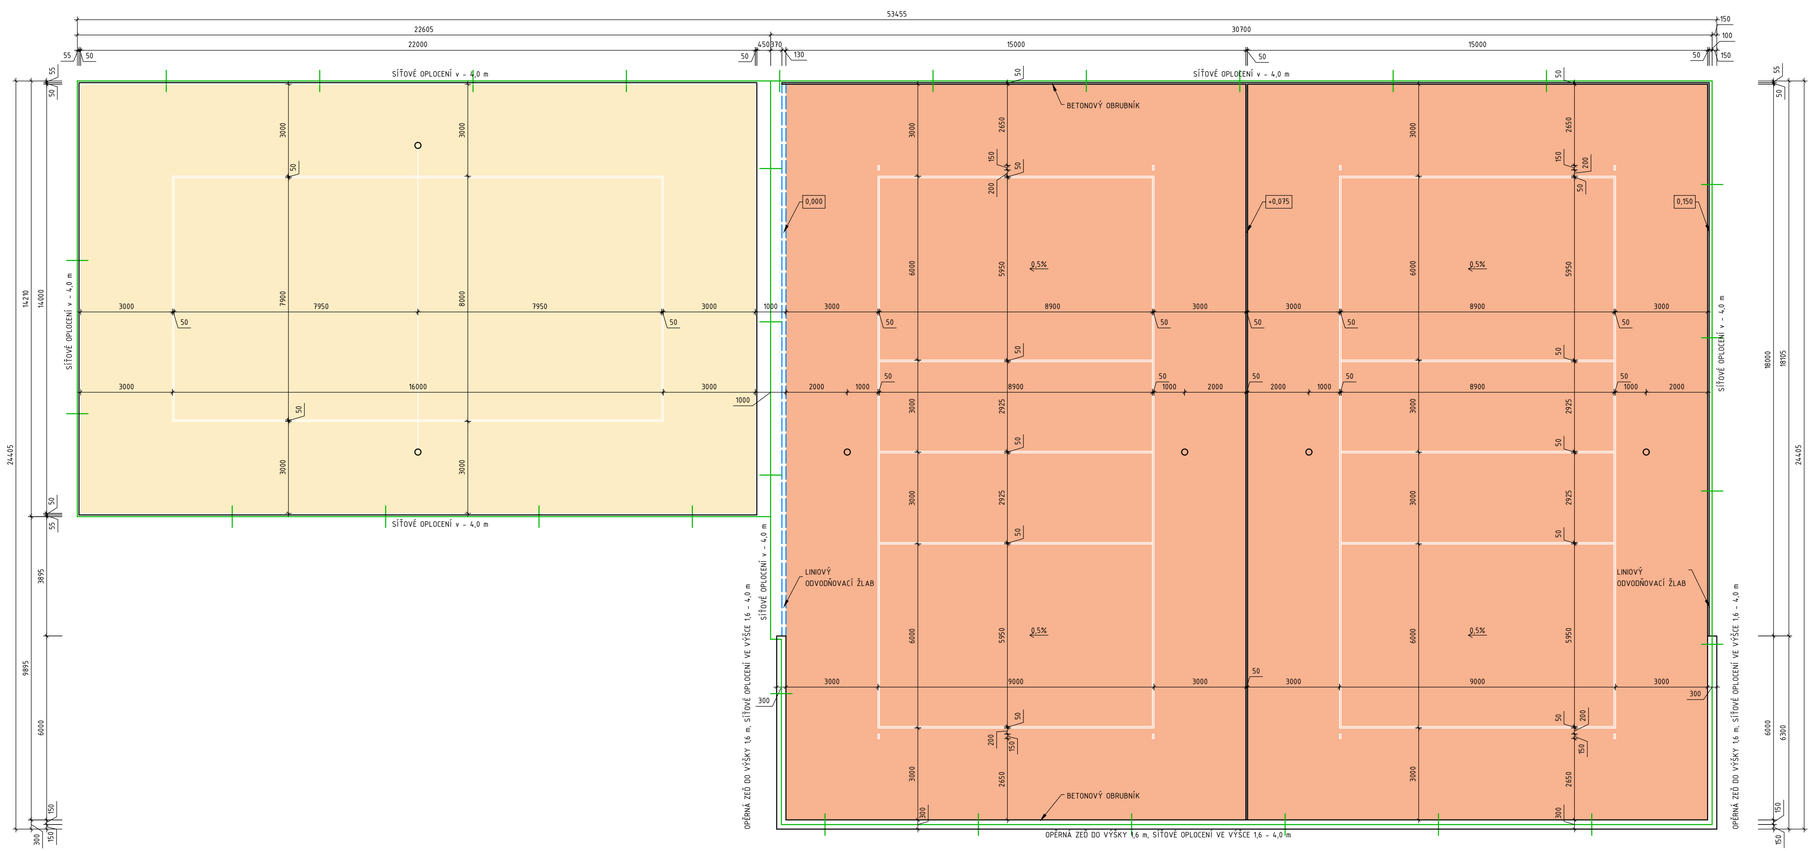

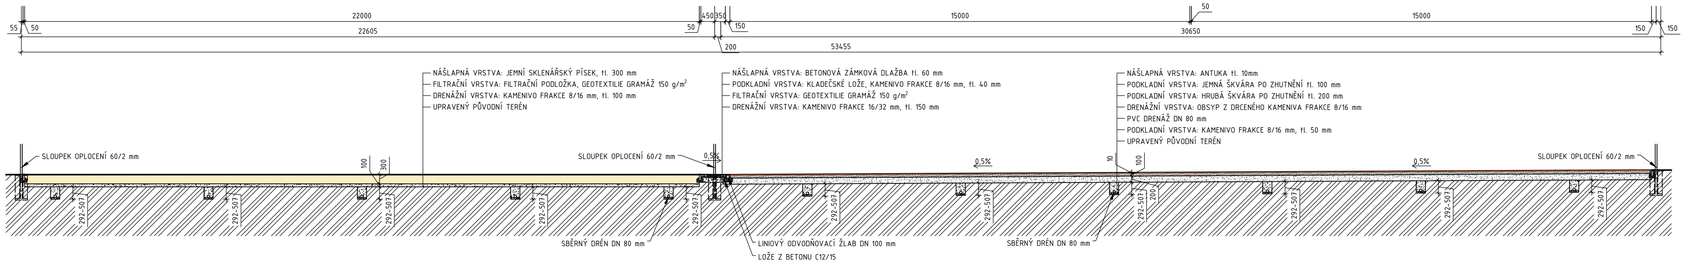

Legenda materiálů

	ANTUKOVÝ POVRCH
	SKLENAŘSKÝ PÍSEK
	PODKLAD Z JEMNÉ ŠKVÁRY
	PODKLAD Z HRUBÉ ŠKVÁRY
	KAMENIVO FRAKCE 8/16
	KAMENIVO FRAKCE 16/32
	PŮVODNÍ TERÉN
	BETONOVÝ OBRUBNÍK 500×200×50 mm + BETONOVÁ PŘÍDLAŽBA 200×200×60 mm
	LINOVÝ ODVODŇOVACÍ ŽLAB DN 100 mm S POZINKOVANOU KRYCÍ MŘÍŽKOU
	SÍŤOVÉ OPLOCENÍ, VÝŠKA 4 m

A	01	02	03	04	05	06	07	08	09	M	10	20m	30	Bpv	0,000
	10			20			30								+537,740

AUTORIZACE	ČKAIT – 1400348	Ing. JIŘÍ Žák	

AS PROJECT CZ s.r.o.
ARCHITEKTURA, PROJEKCE, ENGINEERING, DODAVATELSKÁ ČINNOST A PRODEJ
U PROSTŘEDNÍHO MLÝNA 128, 393 01 PELHŘIMOV, TEL: 565 326 870, WWW.ASPROJECT.EU

vedoucí ateliéru	hlavní inženýr projektu	zodpovědný projektant	vypracoval
Ing. VLADIMÍR ŽÁK	Ing. JIŘÍ Žák	Michal Tomášek	Bc. Michaela Vacková

Zimní stadion na Kavalcově ulici v Bruntále

INVESTOR:	Město Bruntál Nádražní 994/20, 792 01 Bruntál	FORMÁT	8×A1
MÍSTO STAVBY:	parc. č. 2240, 2249/1, 2253/1 k. ú. Bruntál	DATUM	06/2020
CHARAKTER STAVBY:	Novostavba	STUPEŇ DOK.	DSP
DOKUMENTACE:	D.1 – Dok. st. objektu SO 02 – Zázemí volejbalu včetně hřišť a opěrné stěny D.1.1 – Architektonicko-stavební řešení	Č. ZAKÁZKY	978/19
		Č. ARCHIVNÍ	978/CZ
OBSAH:	VOLEJBALOVÁ HŘIŠTĚ – PŮDORYS, ŘEZ	MĚŘÍTKO: 1 : 100	ČÍS. VÝKRESU: D.1.1.3.

TOTO DÍLO JE DUŠEVNÍM VLASTNICTVÍM SPOLEČNOSTI FIRMY AS PROJECT CZ s.r.o. PELHŘIMOV, O NAKLÁDÁNÍ S NÍM ROZHODUJE AS PROJECT CZ s.r.o. A PODLIHÁ PRÁVU AUTORSKÉMU A JE CHRÁNĚNO JAKO CELEK AUTORSKÝM ZÁKONEM Č.121/2000 SB. V PLATNÉM ZNĚNÍ.