
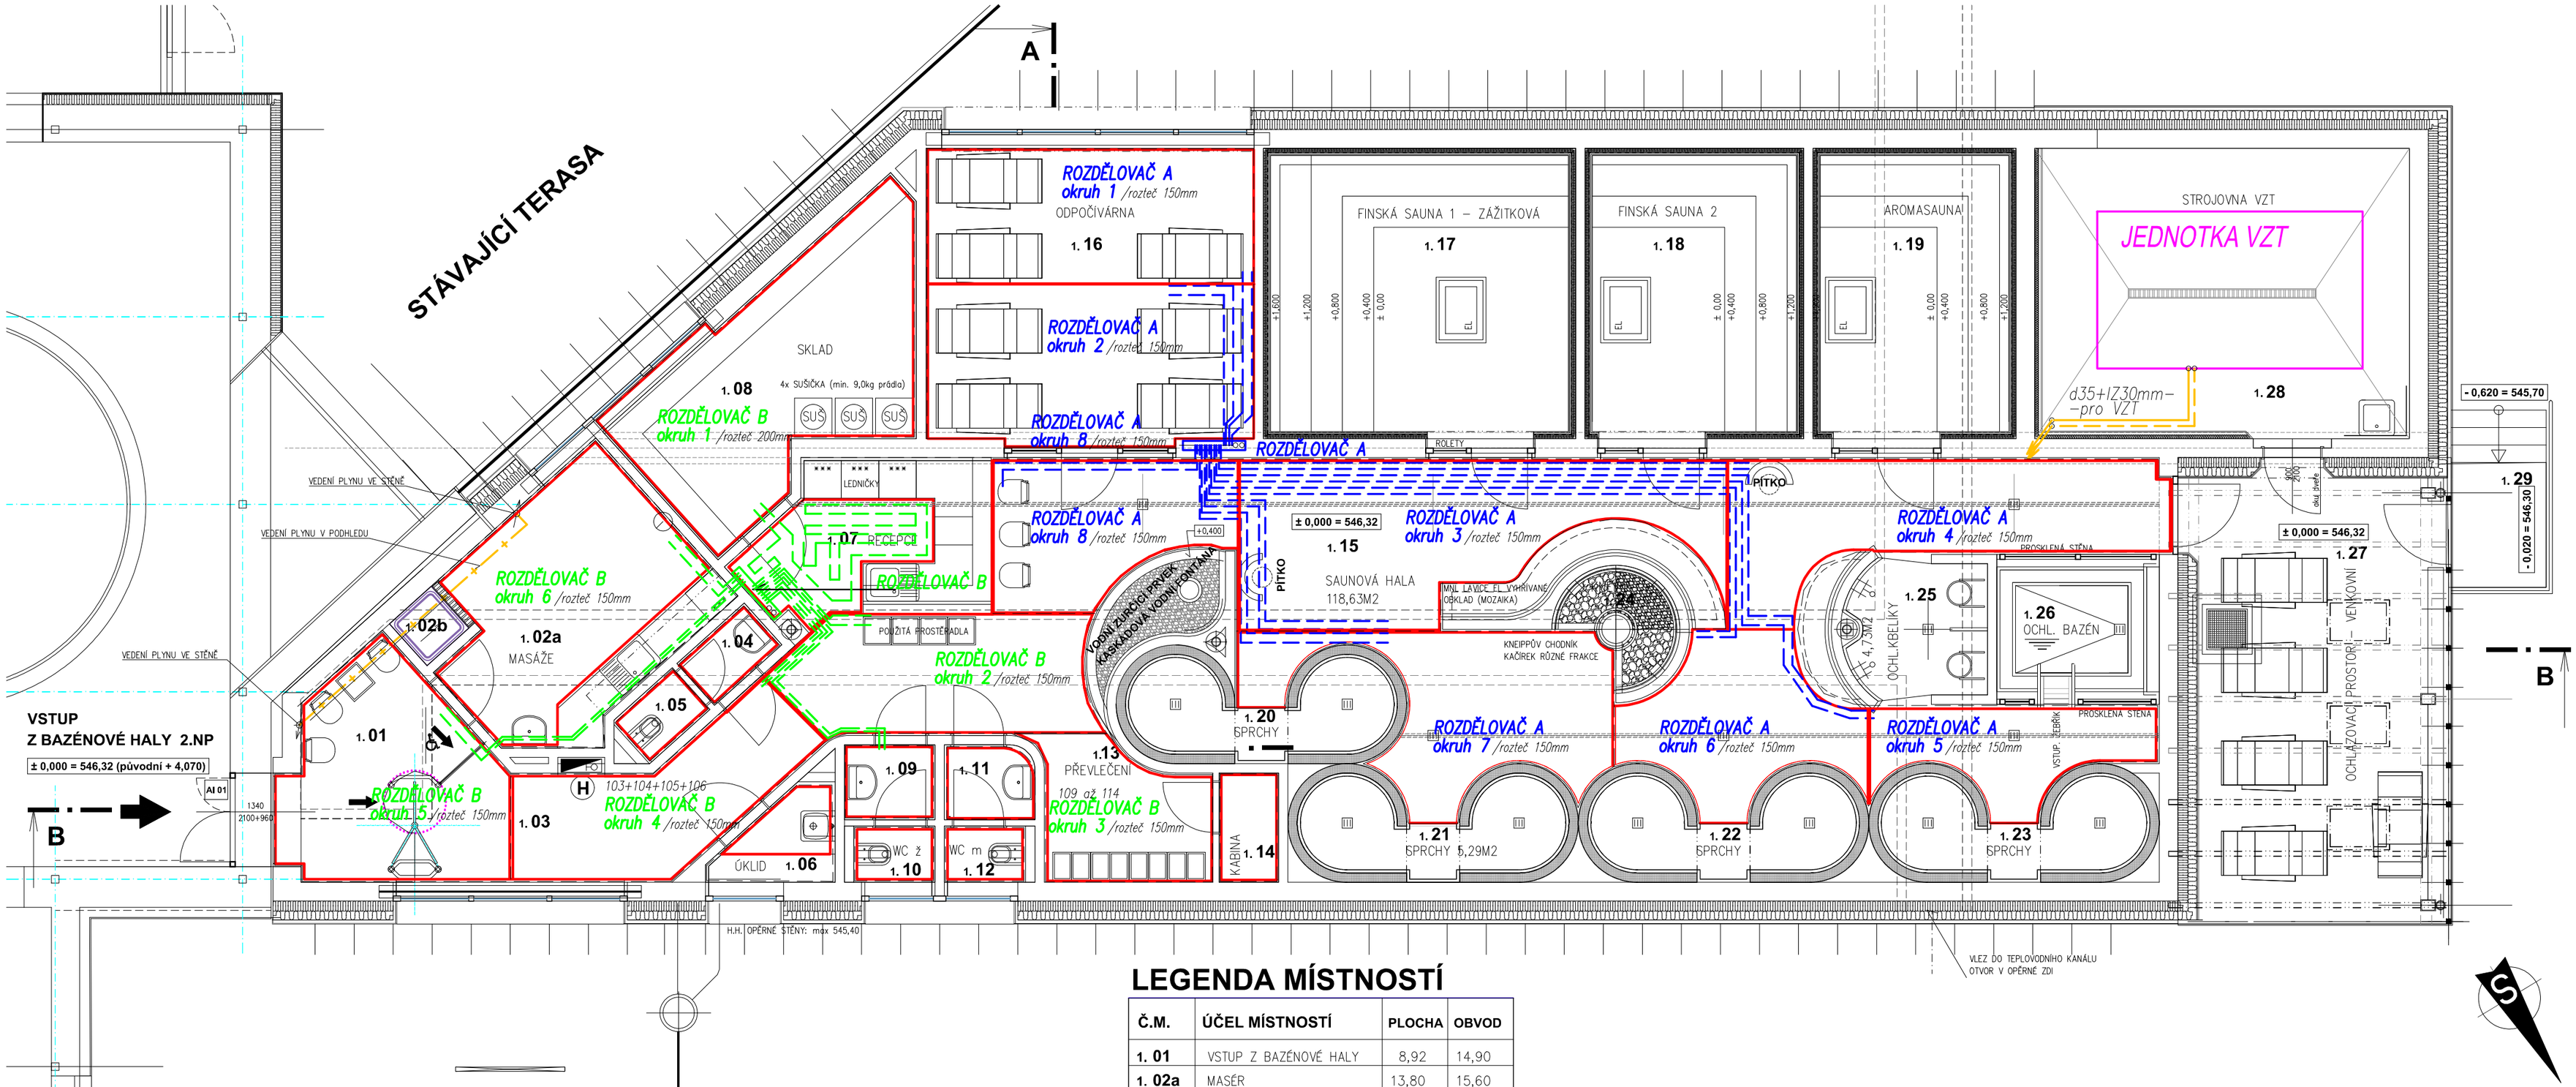


LEGENDA MÍSTNOSTÍ

Č.M.	ÚČEL MÍSTNOSTÍ	PLOCHA	OBVOD
1. 01	VSTUP Z BAZÉNOVÉ HALY	8,92	14,90
1. 02a	MASÉR	13,80	15,60
1. 02b	SPRCHA	0,95	3,90
1. 03	CHODBA	12,31	18,85
1. 04	WC PERSONÁL – PŘEDSÍŇ	1,305	4,70
1. 05	WC PERSONÁL – KABINA	1,35	4,72
1. 06	ÚKLIDOVÁ MÍSTNOST	2,51	7,28
1. 07	RECEPCE	9,22	12,87
1. 08	SKLAD RECEPCE	15,078	17,84
1. 09	WC NÁVŠ. Ž – PŘEDSÍŇ	1,74	5,30
1. 10	WC NÁVŠ. Ž – KABINA	1,305	4,80
1. 11	WC NÁVŠ. M – PŘEDSÍŇ	1,706	5,30
1. 12	WC NÁVŠ. M – KABINA	1,305	5,13
1. 13	PROSTOR PRO PŘEVLÉČENÍ	5,30	9,30
1. 14	KABINA PRO PŘEVLEČENÍ	1,67	5,40
1. 15	SAUNOVÁ HALA vč.atrakcí / bez atrakcí	118,63 / 82,87	63,80
1. 16	ODPOČÍVÁRNA	26,33	20,70
1. 17	FINSKÁ SAUNA 1–ZÁŽITKOVÁ	23,66	19,60
1. 18	FINSKÁ SAUNA 2	16,55	16,60
1. 19	AROMASAUNA	15,38	16,10
1. 20	ZÁŽITKOVÁ SPRCHA/SPRCHA	5,29	11,85
1. 21	ZÁŽITKOVÁ SPRCHA/SPRCHA	5,29	11,85
1. 22	ZÁŽITKOVÁ SPRCHA/SPRCHA	5,29	11,85
1. 23	ZÁŽITKOVÁ SPRCHA/SPRCHA	5,29	11,85
1. 24	KNEIPPŮV CHODNÍK	3,63	9,08
1. 25	OCHLAZOVACÍ KBELÍKY	4,73	8,31
1. 26	OCHLAZOVACÍ BAZÉN	6,24	10,00
1. 27	VENKOVNÍ TERASA	32,66	23,70
1. 28	STROJOVNA VZT	28,09	21,60
1. 29	PROVOZNÍ SCHODIŠTĚ	---	---
PODLAHOVÁ PLOCHA CELKEM		338,798 m2	

SCHÉMA KLADENÍ PODLAHOVKY

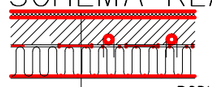

- –PODLAHOVÁ KRYTINA(DLAŽBA+STĚRKA....)–20mm
- –TOPNÁ DESKA–CEMENTOVÝ POTĚR TL.80mm+ +TOPNÉ TRUBKY DIFUSTOP d18*2mm
- –ODRAZOVÁ FÓILIE PEDOTHERM (Al+PE)
- –TEPELNÁ IZOLACE PODLAHY 160mm/SOUČÁST STAV.ČÁSTI
- –HRUBÁ PODLAHA

LEGENDA

VZT–dopojení jednotky
Cu 2*35*1,5/iz 30mm závěsy/podpěry a 2,5m

ROZDĚLOVAČ B A

VYTÁPĚNÍ PROSTORŮ SAUNY 22–24°C
VYTÁPĚNÍ ZÁZEMÍ 15–20°C
INSTALOVAVANÝ VÝKON PODLAHOVÝM VYTÁPĚNÍM.....12,00 kW

NOVÝ TEPLOVODNÍ KANÁL 1250/700mm–neprůlezný
NOVÝ TEPLOVODNÍ KANÁL 900/1800mm–průchozí

ROZVOD PRO VZT 80/50°C ,POTRUBÍ MĚDĚNÉ–PÁJENÉ/LISOVANÉ SPOJE s IZOLACÍ BUDE VEDEN v 128 po ZDECH+pod STROPEM–..cca +2,80m, při realizaci koordinace s potrubím vzduchotechniky

ROZDĚLOVAČ PODLAHOVÉHO VYTÁPĚNÍ BEZ SMĚŠOVÁNÍ pro 5 až 10 OKRUHŮ SKŘÍŇ 1000*750*130mm–1* NA ZEĎ+1* DO ZDI

ROZDĚLOVAČ PODLAHOVÉHO VYTÁPĚNÍ BEZ SMĚŠOVÁNÍ –součástí uzaviratelé regulační šroubení,uzavírací ventily s termoelektrickou hlavicí/dodá Mar/ průtokoměry 0,5–5,0l/min,adaptéry vývodů d18,držáky,kulové kohouty, odvzdušnění, ukončení rozdělovačů,
rozdělovač A= 9 okruhů/1*rezerva
rozdělovač B= 7 okruhů/1*rezerva
přívodní potrubí rozdělovač–topné pole–potrubí d18*2,0 difuspop s izolací tl.5mm přes konstrukce a dilatační spáry

ROZVOD PODLAHOVÉHO VYTÁPĚNÍ–TOPNÁ VODY 38/33°C
POTRUBÍ d18*2,0mm difustop,KLADENÍ BIFILÁRNĚ/ŠNEKOVITĚ
DOPOJENÍ NA ROZDĚLOVAČE A+B+C+D s automatickým uzavíraním okruhů
DILATACE TOPNÝCH POLÍ +DILATACE OD PEVNÝCH KONSTRUKCÍ (zdí apod.) dilatační samolepicí páskou 150*8mm z pěnového polyetylenu

± 0,000 = 546,320

STÁVAJÍCÍ PODLAHA 1.NP BAZÉNU: 542,250

INVESTOR:	MĚSTO BRUNTÁL NÁDRAŽNÍ 994/20, 792 01 BRUNTÁL 1 IČO: 00295892	GENERÁLNÍ PROJEKTANT: ATELIER 11 HRADEC KRÁLOVÉ s.r.o. JIŽNÍ 870/2, 500 03 HRADEC KRÁLOVÉ Ing. TOMÁŠ MRÁZEK + 420 603 180 823, mrazek@atelier11.cz
MÍSTO STAVBY:	k.ú.: 613169 BRUNTÁL –MĚSTO parc.č.: 2257/16, 2257/17, 2254/10	
PROJEKTANT PROFESE:	ING. JIŘÍ HENDRYCH KONTAKT: j.hendrych@volny.cz,tel 606262761	AUTOR PROJEKTU: ATELIER DHP s.r.o. SLADOVNICKÁ 274/16, 792 01 BRUNTÁL Ing. arch. MILAN DVOŘÁK, Ing. KAMIL DVOŘÁK + 420 604 241 006, dvorak@atelierdhp.cz
VYPRACOVAL	ING. JIŘÍ HENDRYCH	

STAVBA

PŘÍSTAVBA SAUNOVÉ ZÓNY
K WELLNESS CENTRU BRUNTÁL
VČ. VÝUKOVÉHO BAZÉNU S ŠATNAMI

STUPEŇ PROJEKTU: DOKUMENTACE PRO PROVEDENÍ STAVBY (DPS)

ZAK. ČÍSLO : EM. 2018 - 164

DATUM: SRPEN 2025

D 1.01/ 4.3 VYTÁPĚNÍ OBJEKTU

OBJEKT: **SO 01 • I.ETAPA - SAUNOVÁ ZÓNA**

NÁZEV VÝKRESU: **PŮDORYS SAUNOVÉ ZÓNY-VYTÁPĚNÍ**

MĚŘÍTKO : 1:100

Č.VÝTISKU: 1 2 3 4 / 5 6 7 8 / 9 10 11 12

Č.VÝKRESU: D1.01/4.3

V2