
B-B ( 1 : 25 )

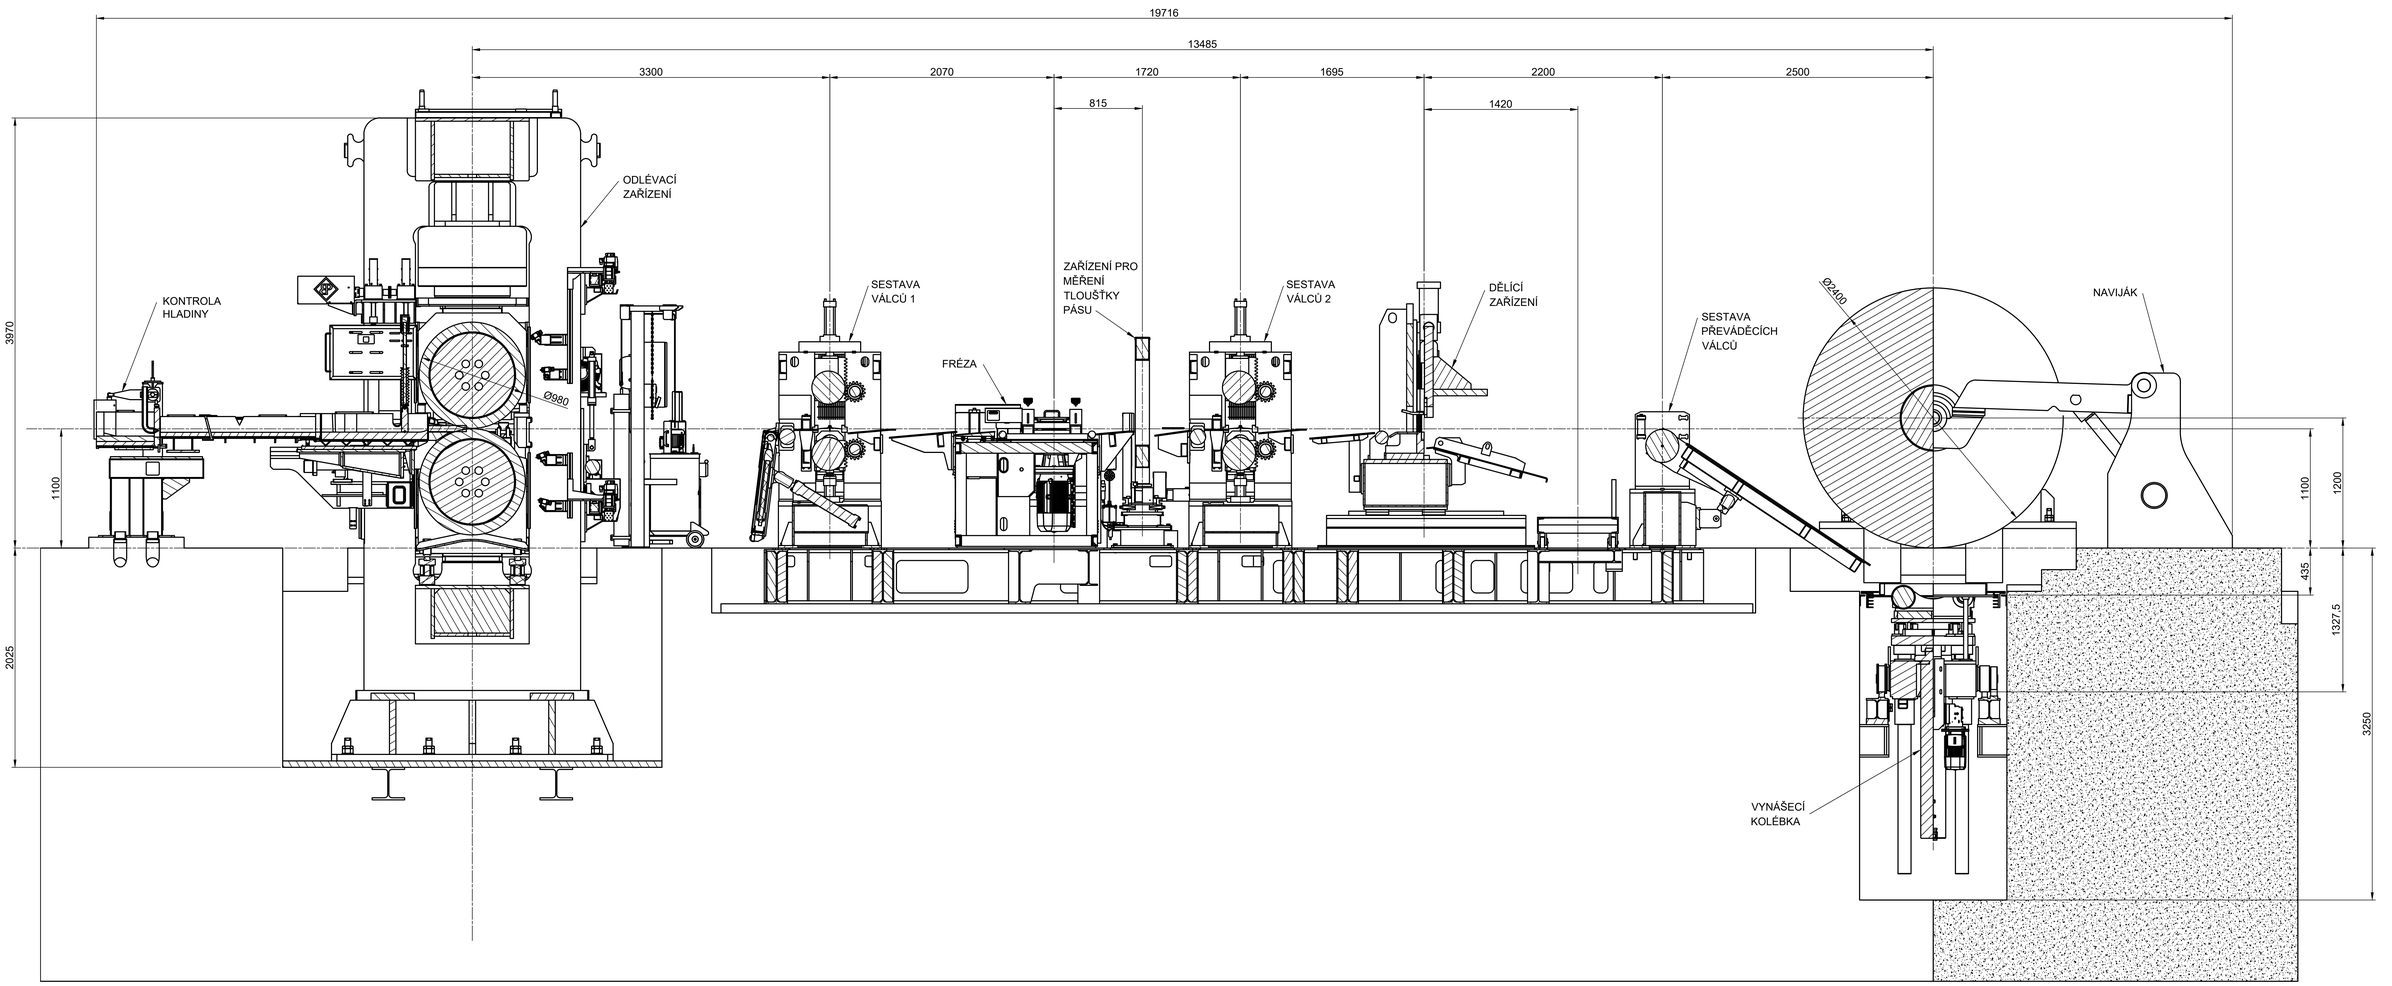


PROVOZ LITÍ SVITKŮ - ŘEZY HP4-SUB-4432

| | | | | | |
|---|---|---|---|---|---|
| S.P. | R.V. | R.V. | | N/A | |
| Disegnato | Verificato | Autorizzato | Materiale | Massa | |

Descrizione:

Layout meccanico

*(Mechanical layout)*

Disegno N. 60-01-00A-001

*Scala:* 1 : 25

*Revisione:* 0

*Foglio:* 2 *di* 3

A termine di legge e' rigorosamente vietato riprodurre o comunicare a terzi il contenuto del presente disegno

Via per Omegna 8 - BURIASCO DI MOLGORA - C.A.P. 20875 (MB) - ITALY
Tel. 0346/55021 FAX 0346/61373 - e-mail: bruno.zanaboni@danieligroup.com

A0