
PŮDORYS 1.NP ±0.000

M 1:200

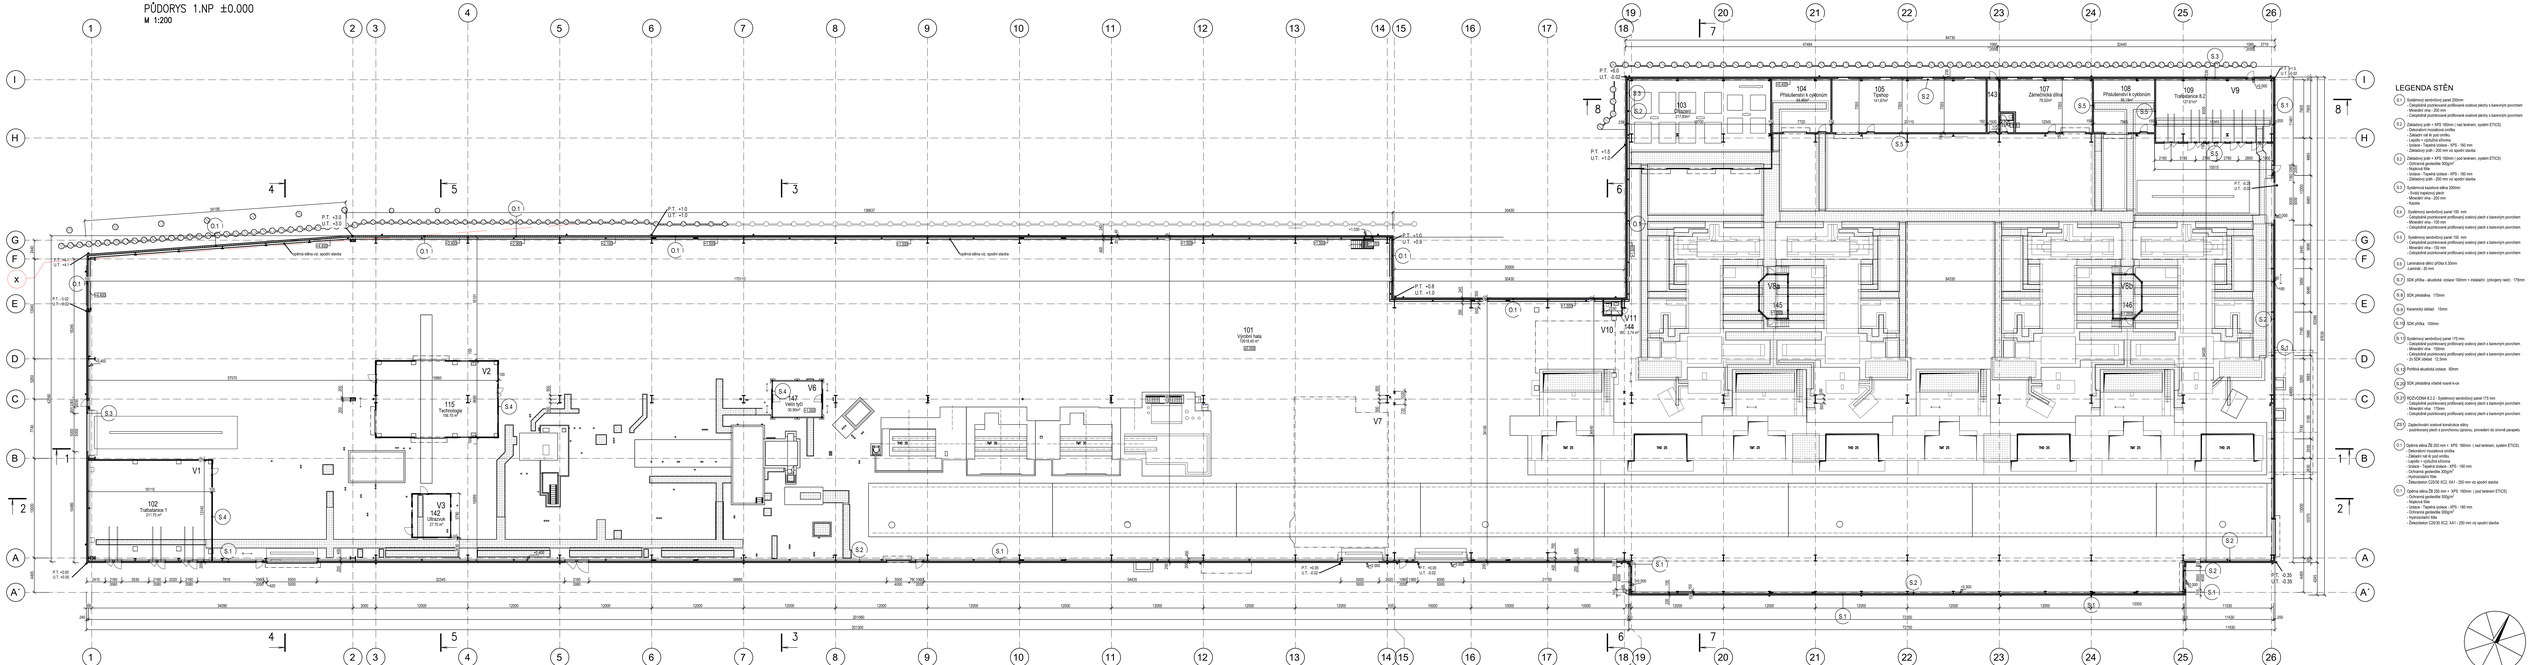

LEGENDA STĚN

- S.1 Systémový sendvičový panel 200mm
  - Celoplošně pozinkované profilovaný ocelové plechy s barevným povrchem
  - Minerální vlna - 200 mm
  - Celoplošně pozinkované profilovaný ocelové plechy s barevným povrchem
- S.2 Základová zeď + XPS 150mm, (nad terénem, systém ETICS)
  - Dekorativní mozaiková omítka
  - Penetrační nátěr - 2 nátěry
  - Lepidlo + výztužná stěrka
  - Izolace - Tepelná izolace - XPS - 160 mm
  - Základová zeď - 200 mm vz.spodní stavba
- S.3 Základový pás + XPS 160mm, (pod terénem, systém ETICS)
  - Ochranná geotextilie 300g/m²
  - Nopková fólie
  - Izolace - Tepelná izolace - XPS - 160 mm
  - Základová zeď - 200 mm vz.spodní stavba
- S.4 Systémová kazetová stěna 200mm
  - Hrubý hospodářský plech
  - Minerální vlna - 200 mm
  - Trapézový plech
- S.5 Systémový sendvičový panel 150 mm
  - Celoplošně pozinkované profilovaný ocelový plech s barevným povrchem
  - Minerální vlna - 150 mm
  - Celoplošně pozinkované profilovaný ocelový plech s barevným povrchem
- S.6 Systémový sendvičový panel 250 mm
  - Celoplošně pozinkované profilovaný ocelový plech s barevným povrchem
  - Minerální vlna - 250 mm
  - Celoplošně pozinkované profilovaný ocelový plech s barevným povrchem
- S.7 Lehkostavba dělicí příčka 5.30mm
  - sendvič - 30 mm
- S.8 SDK příčka - akustická izolace 100mm + instalační (obvodní nosič) 175mm
- S.9 SDK předstěna 175mm
- S.10 Instalační předstěna 15mm
- S.11 SDK příčka 100mm
- S.12 Systémový sendvičový panel 170 mm
  - Celoplošně pozinkované profilovaný ocelový plech s barevným povrchem
  - Minerální vlna 150mm
  - Celoplošně pozinkované profilovaný ocelový plech s barevným povrchem
  - Ze SDK obklad 12.5mm
- S.13 Protihlukové akustické izolace 60mm
- S.14 SDK předstěna vlastní nosná v ose
- S.15 ROZVODNA S.2.2 - Systémový sendvičový panel 170 mm
  - Celoplošně pozinkované profilovaný ocelový plech s barevným povrchem
  - Minerální vlna 170mm
  - Celoplošně pozinkované profilovaný ocelový plech s barevným povrchem
- S.20 Železobetonová svislové konstrukce stěny
  - vyztužených plechy a povrchovou úpravou, provedeno do úrovně parapetu
- S.21 Opěrná stěna ZB 250 mm + XPS 160mm (nad terénem, systém ETICS)
  - Dekorativní mozaiková omítka
  - Penetrační nátěr - 2 nátěry
  - Lepidlo + výztužná stěrka
  - Izolace - Tepelná izolace - XPS - 160 mm
  - Železobetonová stěna 250 mm
  - Hydroizolační fólie
  - Železobeton C25/30 XC2, XA1 - 250 mm vz.spodní stavba
- S.22 Opěrná stěna ZB 250 mm + XPS 160mm (pod terénem ETICS)
  - Ochranná geotextilie 300g/m²
  - Nopková fólie
  - Izolace - Tepelná izolace - XPS - 160 mm
  - Ochranná geotextilie 300g/m²
  - Hydroizolační fólie
  - Železobeton C25/30 XC2, XA1 - 250 mm vz.spodní stavba

"DOKUMENTACE JE DUŠEVNÍM MAJETKEM FIRMY HUTNÍ PROJEKT Frýdek-Místek a.s. A NESMÍ BÝT POUŽITA BEZ JEJÍHO VĚDOMÍ."

A2				
OZN.	ZMĚNA	DATUM	PROVEDL	KONTROLA

VYPRACOVAL	BLANKA TESAŘÍKOVÁ	HUTNÍ PROJEKT FRÝDEK-MÍSTEK	
PROJEKTANT	ING. RADOVAN TOMÁŠEK		
SCHVÁLIL	ING. LUCIE HRTKOVÁ	HUTNÍ PROJEKT Frýdek-Místek a.s.	
KONTROLOVAL	ING. RADOVAN TOMÁŠEK	**DATUM**	05/2026
INVESTOR	AL INVEST Břidlična a.s.	**ÚČEL**	ZMĚNA STAVBY
MÍSTO STAVBY	AL INVEST BŘIDLIČNA	PŘED DOKONČENÍM	
STAVBA	ALFAGEN	**Č. ZAK.**	11542-002-000
	DS2 NOVÁ HALA TaO	**ARCHIVNÍ ČÍSLO**	
	SO 02 NOVÁ HALA TAO	**HP4-0-25283**	
	STAVEBNÍ A TECHNOLOGICKÁ ČÁST ARCHITEKTONICKO-STAVEBNÍ ŘEŠENÍ	**LIST/U** 1	**POČET A4** 16
	PŮDORYS 1.NP ±0,000	**MĚŘÍTKO** 1:200	**POŘADOVÉ Č.** 02