
PŮDORYS 2.NP +8,000; +6,500; +5,100

M 1:200

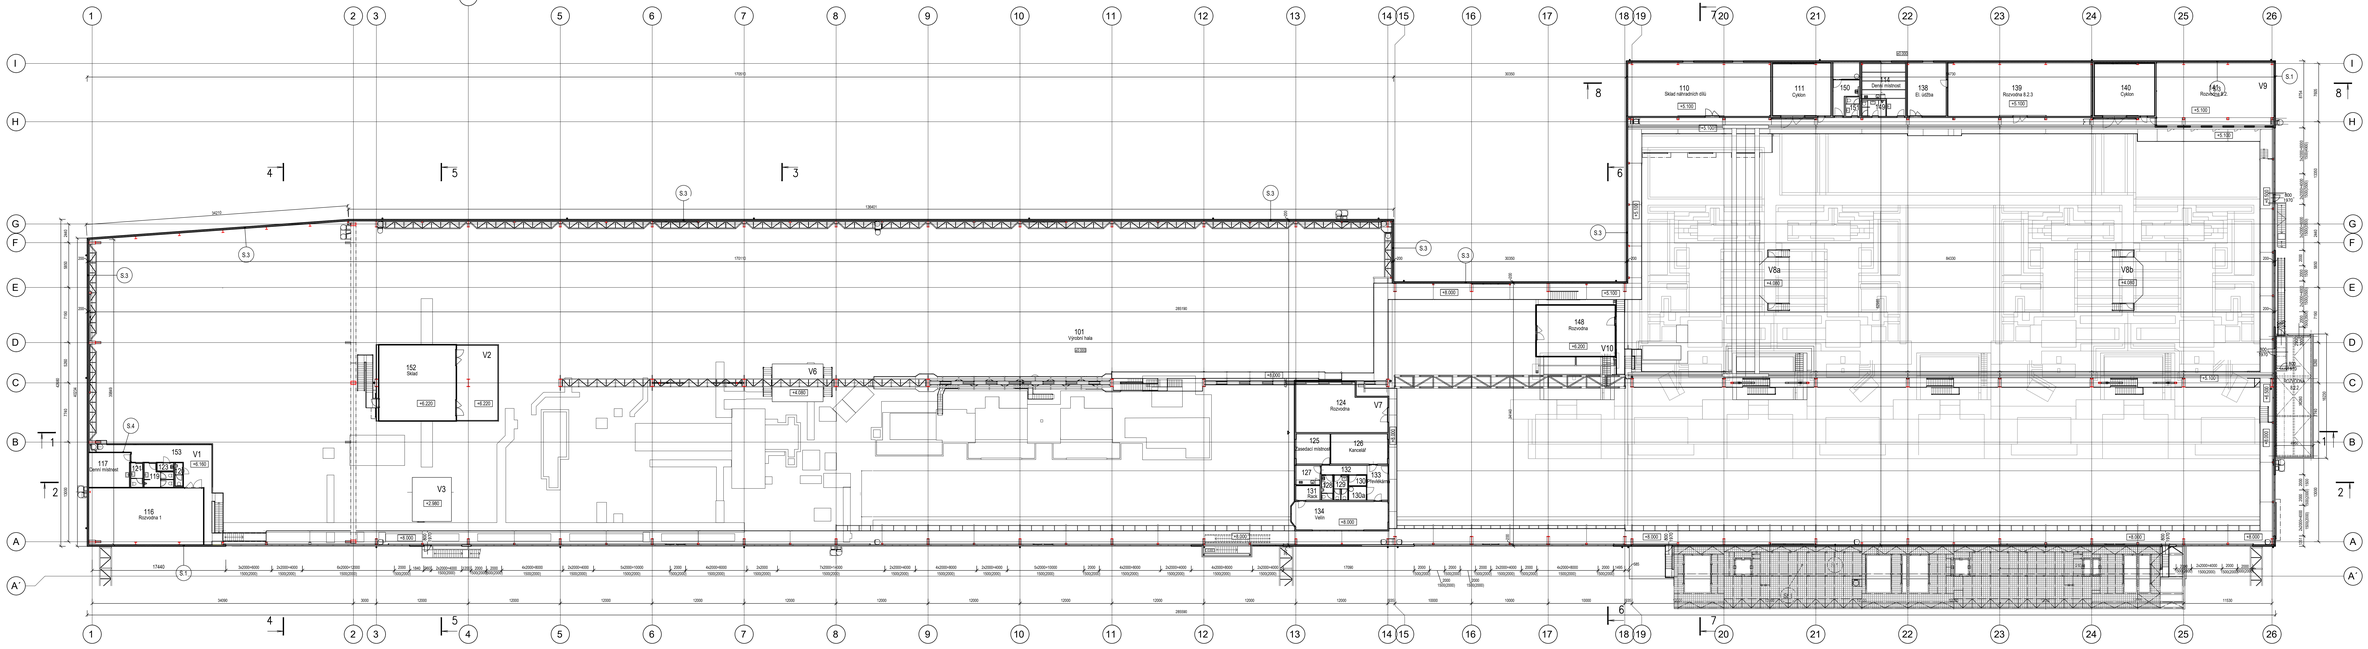

LEGENDA STĚN

- S.1 Systémový sendvičový panel 200mm
  - Celoplošně pozinkované profilované ocelové plechy s barevným povrchem
  - Minerální vlna - 200 mm
  - Celoplošně pozinkované profilované ocelové plechy s barevným povrchem
- S.2 Základový pás + MTC 160mm (rast textilanem, systém ETICS)
  - Základní nátěr na pod omítku
  - Lepidlo + výztužná síťovina
  - Základový pás - 160 mm XPS - 160 mm
  - Základový pás - 200 mm vč spolní vložka
- S.3 Základový pás + MTC 160mm (pod textilanem, systém ETICS)
  - Základní nátěr na pod omítku
  - Nopová fólie
  - Tepelná izolace tloušce - XPS - 160 mm
  - Základový pás - 200 mm vč spolní vložka
- S.3 Systémová kazetová stěna 200mm
  - Svislý trapézový plech
  - Minerální vlna - 200 mm
  - Kazeta
- S.4 Systémový sendvičový panel 150 mm
  - Celoplošně pozinkované profilované ocelový plech s barevným povrchem
  - Minerální vlna - 150 mm
  - Celoplošně pozinkované profilované ocelový plech s barevným povrchem
- S.5 Systémový sendvičový panel 150 mm
  - Celoplošně pozinkované profilované ocelový plech s barevným povrchem
  - Minerální vlna - 150 mm
  - Celoplošně pozinkované profilované ocelový plech s barevným povrchem
- S.6 sendvičová stěna příčka 0,05mm
  - Laminát - 30 mm
- S.7 SDK příčka - akustická izolace 100mm + instalační (obvyklý rast) 175mm
- S.8 SDK předstěna 170mm
- S.9 Keramický obklad 15mm
- S.10 SDK příčka 100mm
- S.11 Systémový sendvičový panel 175 mm
  - Celoplošně pozinkované profilované ocelový plech s barevným povrchem
  - Minerální vlna - 150mm
  - Celoplošně pozinkované profilované ocelový plech s barevným povrchem
  - 2x SDK obklad - 12,5mm
- S.12 Příčka akustická izolace - 80mm
- S.13 SDK předstěna vlastní nosná k.o
- S.20 ISOVZDUCH S.2.2 - Systémový sendvičový panel 175 mm
  - Celoplošně pozinkované profilované ocelový plech s barevným povrchem
  - Minerální vlna - 175mm
  - Celoplošně pozinkované profilované ocelový plech s barevným povrchem
- S.20 Zapěchování svislné konstrukce dílčí
  - pozinkovaný plech s povrchovou úpravou, provedení do úrovně parapetu

±0 ⩭ 525,600 m n.m.

"DOKUMENTACE JE DUŠEVNÍM MAJETKEM FIRMY HUTNÍ PROJEKT Frýdek-Místek a.s. A NESMÍ BÝT POUŽITA BEZ JEJÍHO VĚDOMÍ."

Ø				
OZN.	ZMĚNA	DATUM	PROVEDL	KONTROLA

VYPRACOVAL	BLANKA TESAŘÍKOVÁ	HUTNÍ PROJEKT FRÝDEK-MÍSTEK	
PROJEKTANT	ING. RADOVAN TOMÁŠEK		
SCHVÁLIL	ING. LUCIE HRTKOVÁ	HUTNÍ PROJEKT Frýdek-Místek a.s.	
KONTROLOVAL	ING. RADOVAN TOMÁŠEK	**DATUM**	05/2026
INVESTOR	AL INVEST Břidlová a.s.	**ÚČEL**	ZMĚNA STAVBY
MÍSTO STAVBY	ALINVEST BŘIDLOVA		PŘED DOKONČENÍM
STAVBA	ALFAGEN D02 NOVÁ HALA TAO	**Č. ZAK.**	11542-002-000
		ARCHIVNÍ ČÍSLO	HP4-0-25284
	SO 02 NOVÁ HALA TAO **STAVEBNÍ A TECHNOLOGICKÁ ČÁST** **ARCHITEKTONICKO-STAVEBNÍ ŘEŠENÍ** **PŮDORYS 2.NP +5,100;+6,500;+8,000**	**LISTŮ** 1	**POČET A4** 16
		MĚŘÍTKO 1:200	**POŘADOVÉ Č.** 03