
PŮDORYS 2.NP - NOVÝ STAV

M 1:75

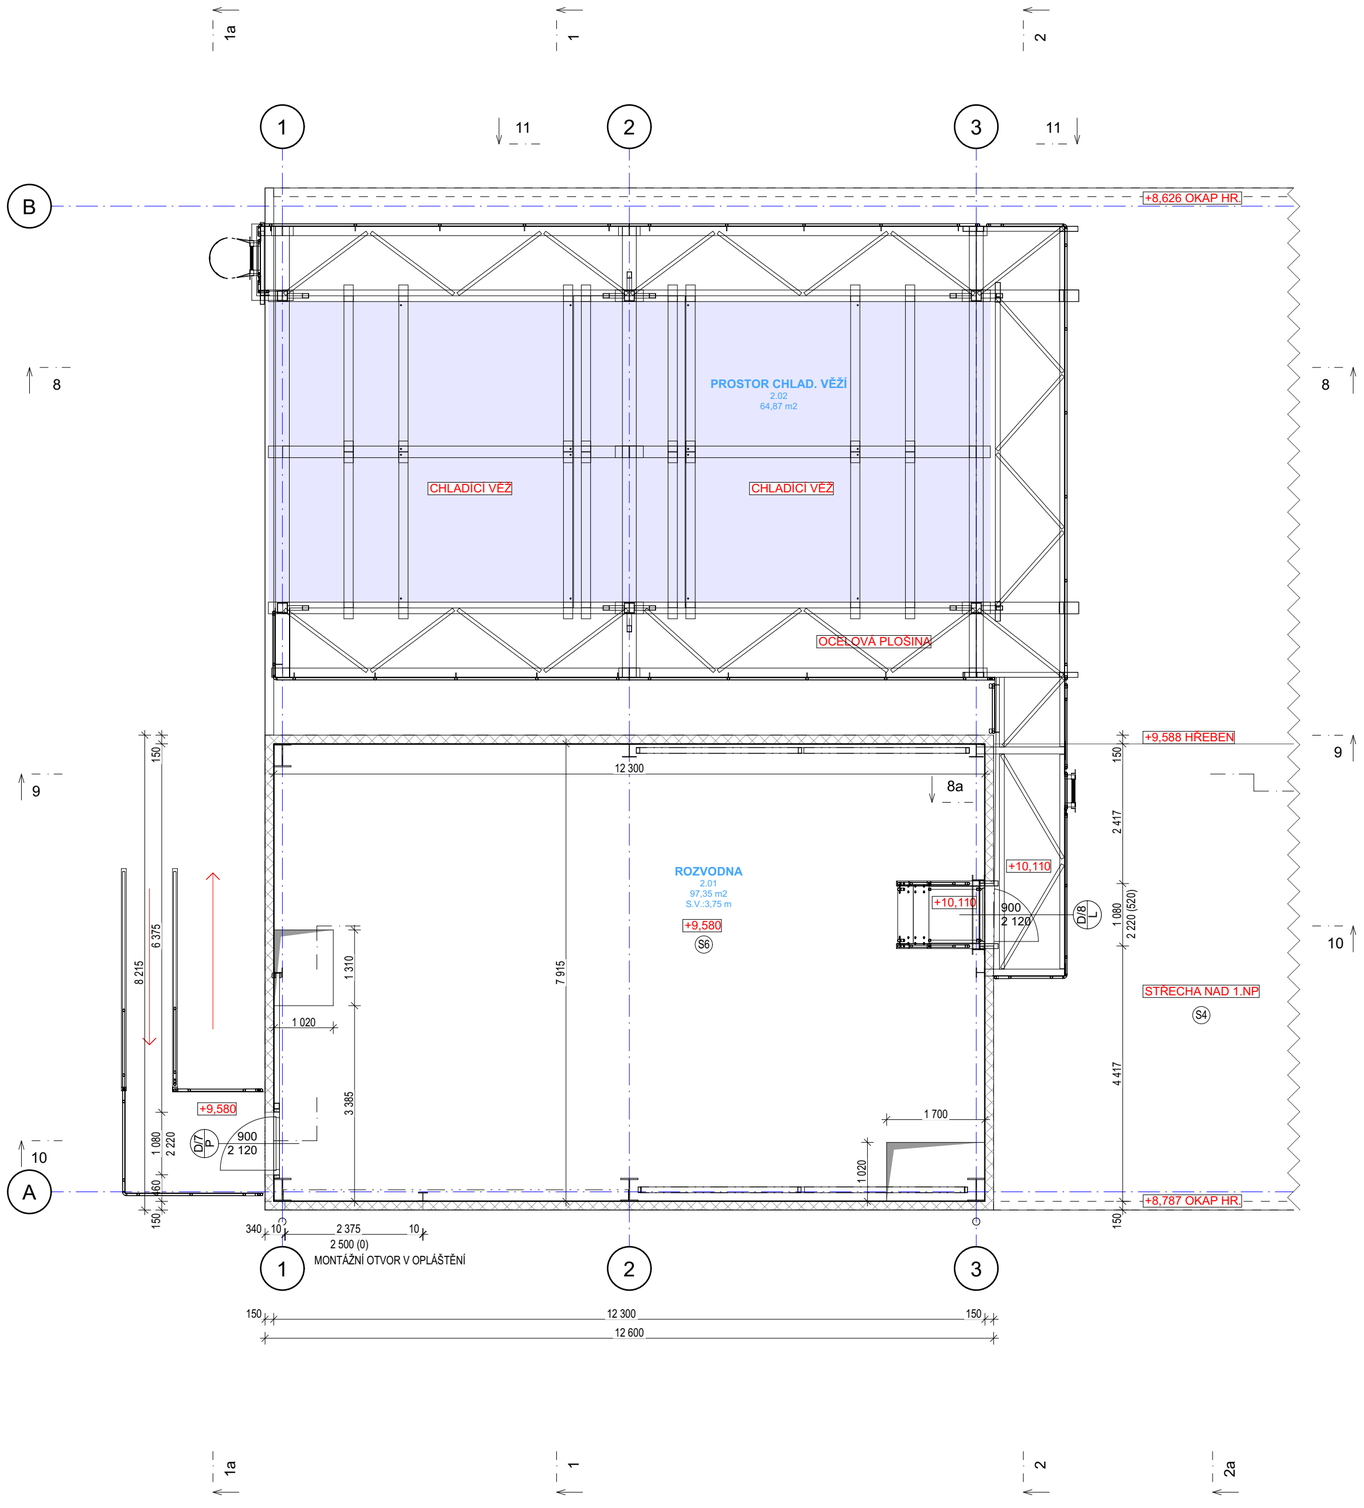

LEGENDA SKLADBY VRSTEV

S4 - STŘECHA BUDOVY

-STŘEŠNÍ PVC FÓLIE	TL.1,5mm
-TEPELNÁ IZOLACE MINERÁLNÍ VLNA	TL.150mm
-PAROZÁBRANA	
-TRAPÉZOVÝ PLECH TR 40S/160, tl.1,13mm (souč. OK)	
NOSNÁ OCELOVÁ KONSTRUKCE STŘECHY	
-INTERIÉR	

S6 - PODLAHA 2.NP - ROZVODNA

-BEZPRAŠNÝ NÁTĚR-SIKA BETON COLOR S680	
-ŽB DESKA C25/30 XC1	TL.80+40mm
VYZTUŽENÍ KARI SÍTÍ 8x100x100, KRYTÍ c=30mm	
-TRAPÉZOVÝ PLECH TR 40S/160, tl.1,13mm (souč. OK)	
NOSNÁ OCELOVÁ KONSTRUKCE STŘECHY	

LEGENDA - MÍSTNOSTÍ

TABULKA MÍSTNOSTÍ 2.NP		
OZN.	ÚČEL MÍSTNOSTI	PLOCHA (m2)
2.01	ROZVODNA	97,35
2.02	PROSTOR CHLAD. VĚŽÍ	64,87

LEGENDA HMOT

Stěnový kovoplastický panel tl.150mm
s izolačním jádrem-minerální vata

±0,000 = +525.600 m n. m.

"DOKUMENTACE JE DUŠEVNÍM MAJETKEM FIRMY HUTNÍ PROJEKT Frýdek-Místek a.s. A NESMÍ BÝT POUŽITA BEZ JEJÍHO VĚDOMÍ."

OZN.	ZMĚNA	DATUM	PROVEDL	KONTROLA
a)				

VYPRACOVAL	ING. RADOVAN TOMÁŠEK		HUTNÍ PROJEKT Frýdek-Místek a.s.
PROJEKTANT	ING. RADOVAN TOMÁŠEK		**DATUM** 06/2026
SCHVÁLIL	ING. LUCIE KRTKOVÁ		**ÚČEL** ZMĚNA STAVBY PŘED DOKONČENÍM
KONTROLOVAL	ING. LUCIE KRTKOVÁ		
INVESTOR	AL INVEST Břidličná, a.s.		**Č. ZAK.** 11542-002-000
MÍSTO STAVBY	AL INVEST BŘIDLIČNÁ		**ARCHIVNÍ ČÍSLO** HP4-2-104086
STAVBA	ALFAGEN D02 NOVÁ HALA TaO		**LISTŮ** 1 / **POČET A4** 8
	SO09 - ODOLEJOVÁNÍ **STAVEBNÍ ŘEŠENÍ**		**MĚŘÍTKO** 1:75 / **POŘADOVÉ Č.** 04
	PŮDORYS 2.NP - NOVÝ STAV		