
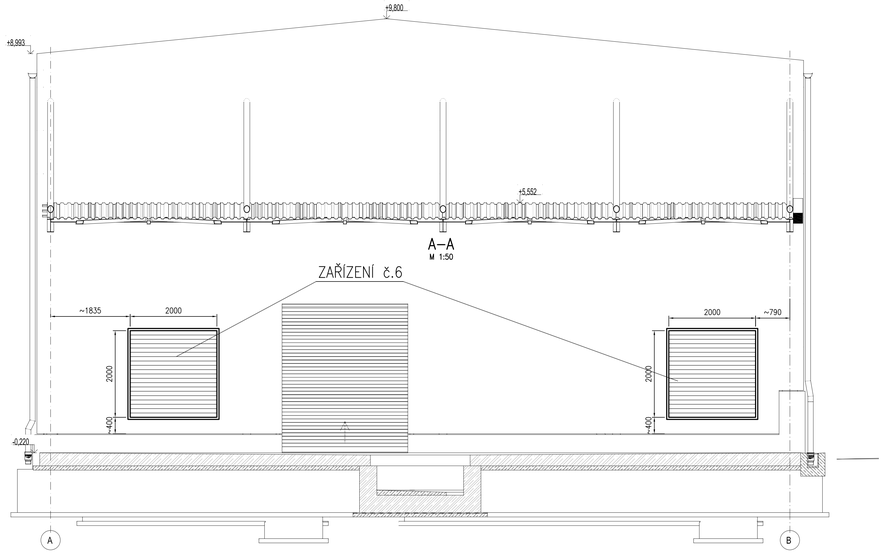


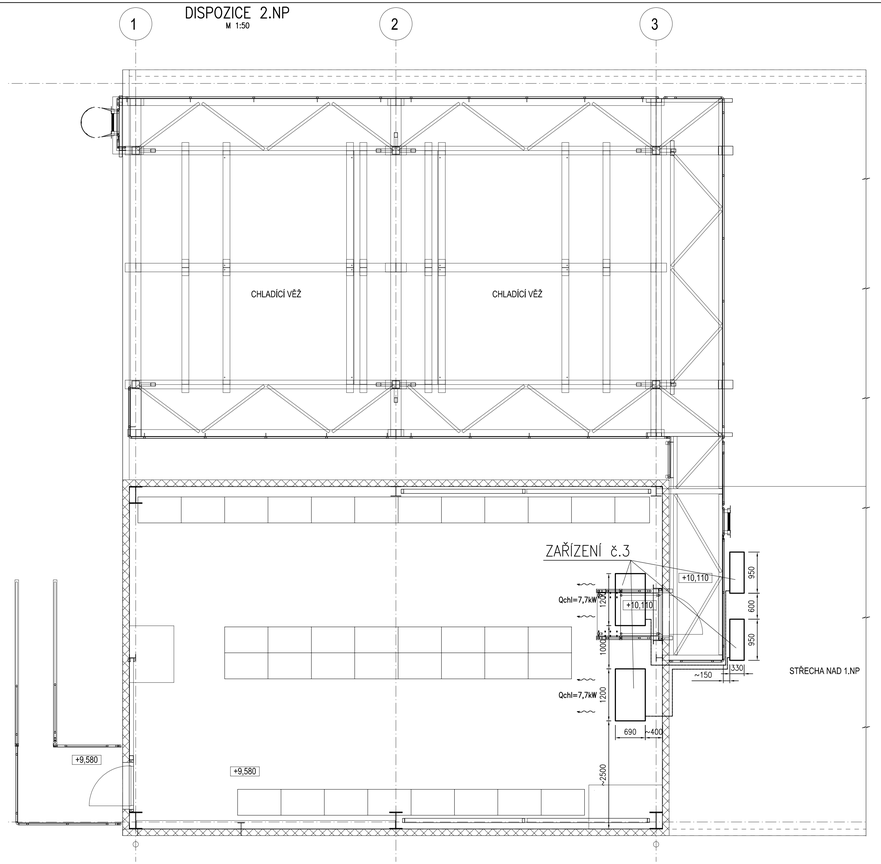

DOPLŇUJÍCÍ DOKUMENTACE

TECHNICKÁ ZPRÁVA	HP4–6–106778
SEZNAM STROJŮ A ZAŘÍZENÍ	HP4–6–106779
DISPOZICE 1.NP	HP4–0–25459
ŘEZY	HP4–1–101926
VÝMĚNY VZT	HP4–1–101961

±0 ≙ 525,600 m n.m.

"DOKUMENTACE JE DUŠEVNÍM MAJETKEM FIRMY HUTNÍ PROJEKT Frýdek-Místek a.s. A NESMÍ BÝT POUŽITA BEZ JEJÍHO VĚDOMÍ."

a)				
OZN.	ZMĚNA	DATUM	PROVEDL	KONTROLA

VYPRACOVAL	ING. VÁCLAV UHLÁŘ	HUTNÍ PROJEKT FRÝDEK-MÍSTEK	
PROJEKTANT	ING. VÁCLAV UHLÁŘ	HUTNÍ PROJEKT Frýdek-Místek a.s.	
SCHVÁLIL	ING. LUCIE KRTKOVÁ	**DATUM**	08/2025
KONTROLOVAL	ING. ROMAN BUDINSKÝ	**ÚČEL**	PROVÁDĚNÍ
INVESTOR	AL INVEST Břidličná, a.s.		STAVBY
MÍSTO STAVBY	AL INVEST BŘIDLIČNÁ	**Č. ZAK.**	11542-003-005
STAVBA	ALFAGEN ETAPA 2	**ARCHIVNÍ ČÍSLO**	HP4-2-103971
SO09 - ODOLEJOVÁNÍ - NOVÉ VZDUCHOTECHNIKA		**LISTŮ**	**POČET A4** 8
DISPOZICE 2.NP, ŘEZ		**MĚŘÍTKO** 1:50	**POŘADOVÉ Č.** 04