

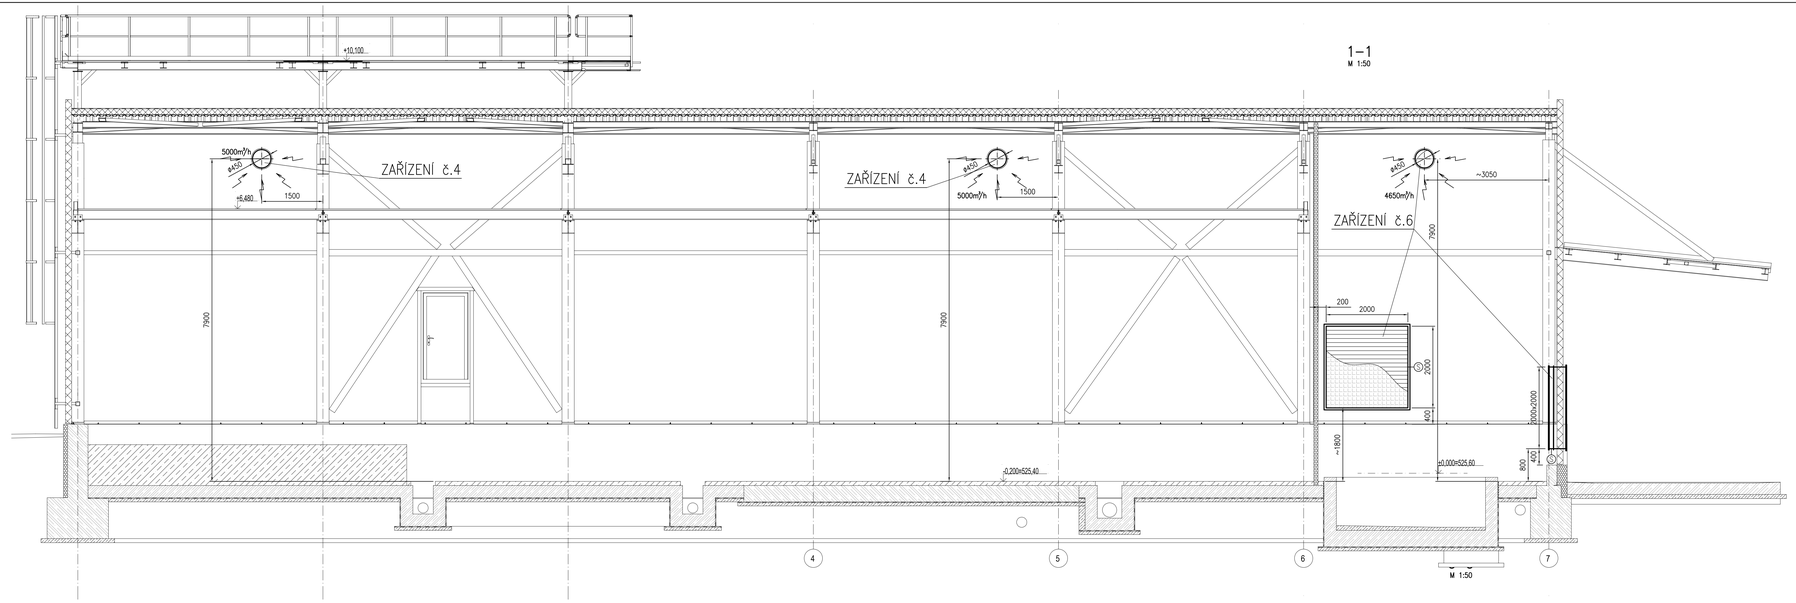


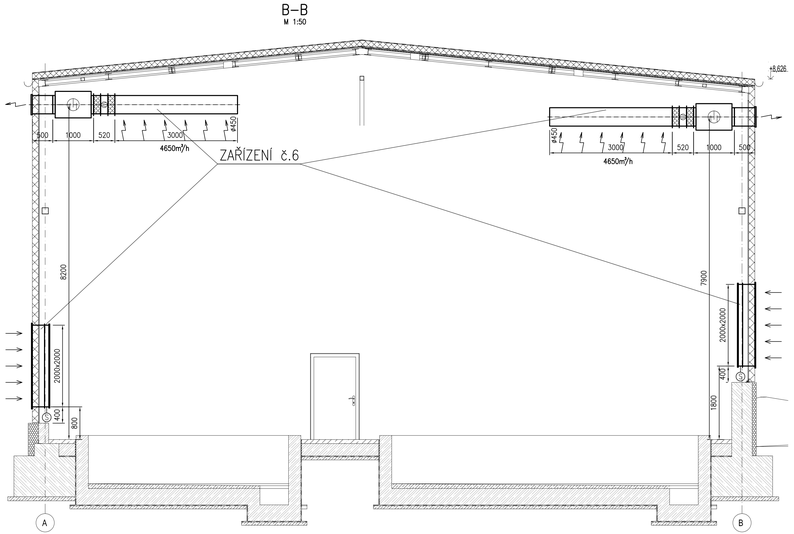

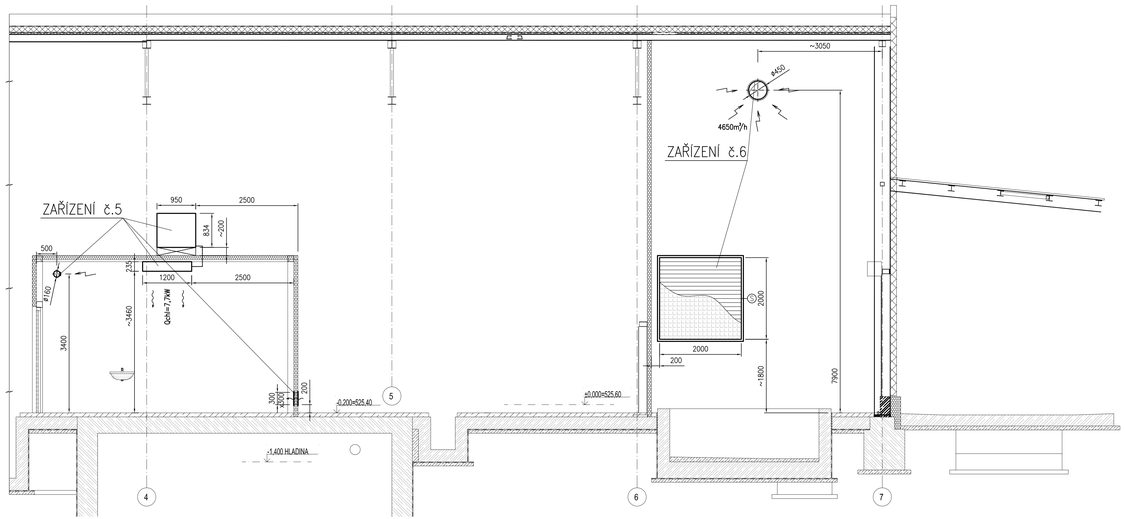

DOPLŇUJÍCÍ DOKUMENTACE

TECHNICKÁ ZPRÁVA	HP4–6–106778
SEZNAM STROJŮ A ZAŘÍZENÍ	HP4–6–106779
DISPOZICE 1.NP	HP4–0–25459
DISPOZICE 2.NP, ŘEZ	HP4–2–103971
VYMĚNY VZT	HP4–1–101961

±0 ≙ 525,600 m n.m.

"DOKUMENTACE JE DUŠEVNÍM MAJETKEM FIRMY HUTNÍ PROJEKT Frýdek-Místek a.s. A NESMÍ BÝT POUŽITA BEZ JEJÍHO VĚDOMÍ."

a)			
OZN.	ZMĚNA	DATUM	PROVEDL

VYPRACOVAL	ING. VÁCLAV UHLÁŘ	HUTNÍ PROJEKT FRÝDEK-MÍSTEK	
PROJEKTANT	ING. VÁCLAV UHLÁŘ	HUTNÍ PROJEKT Frýdek-Místek a.s.	
SCHVÁLIL	ING. LUCIE KRTKOVÁ	**DATUM** 08/2025	
KONTROLOVAL	ING. ROMAN BUDINSKÝ	**ÚČEL** PROVÁDĚNÍ	
INVESTOR	AL INVEST Břidličná, a.s.	STAVBY	
MÍSTO STAVBY	AL INVEST BŘIDLIČNÁ	**Č. ZAK.** 11542-003-005	
STAVBA	ALFAGEN ETAPA 2	**ARCHIVNÍ ČÍSLO** HP4-1-101926	
	SO09 - ODOLEJOVÁNÍ - NOVÉ VZDUCHOTECHNIKA	**LISTŮ**	**POČET A4** 12
	ŘEZY	**MĚŘÍTKO** 1:50	**POŘADOVÉ Č.** 05