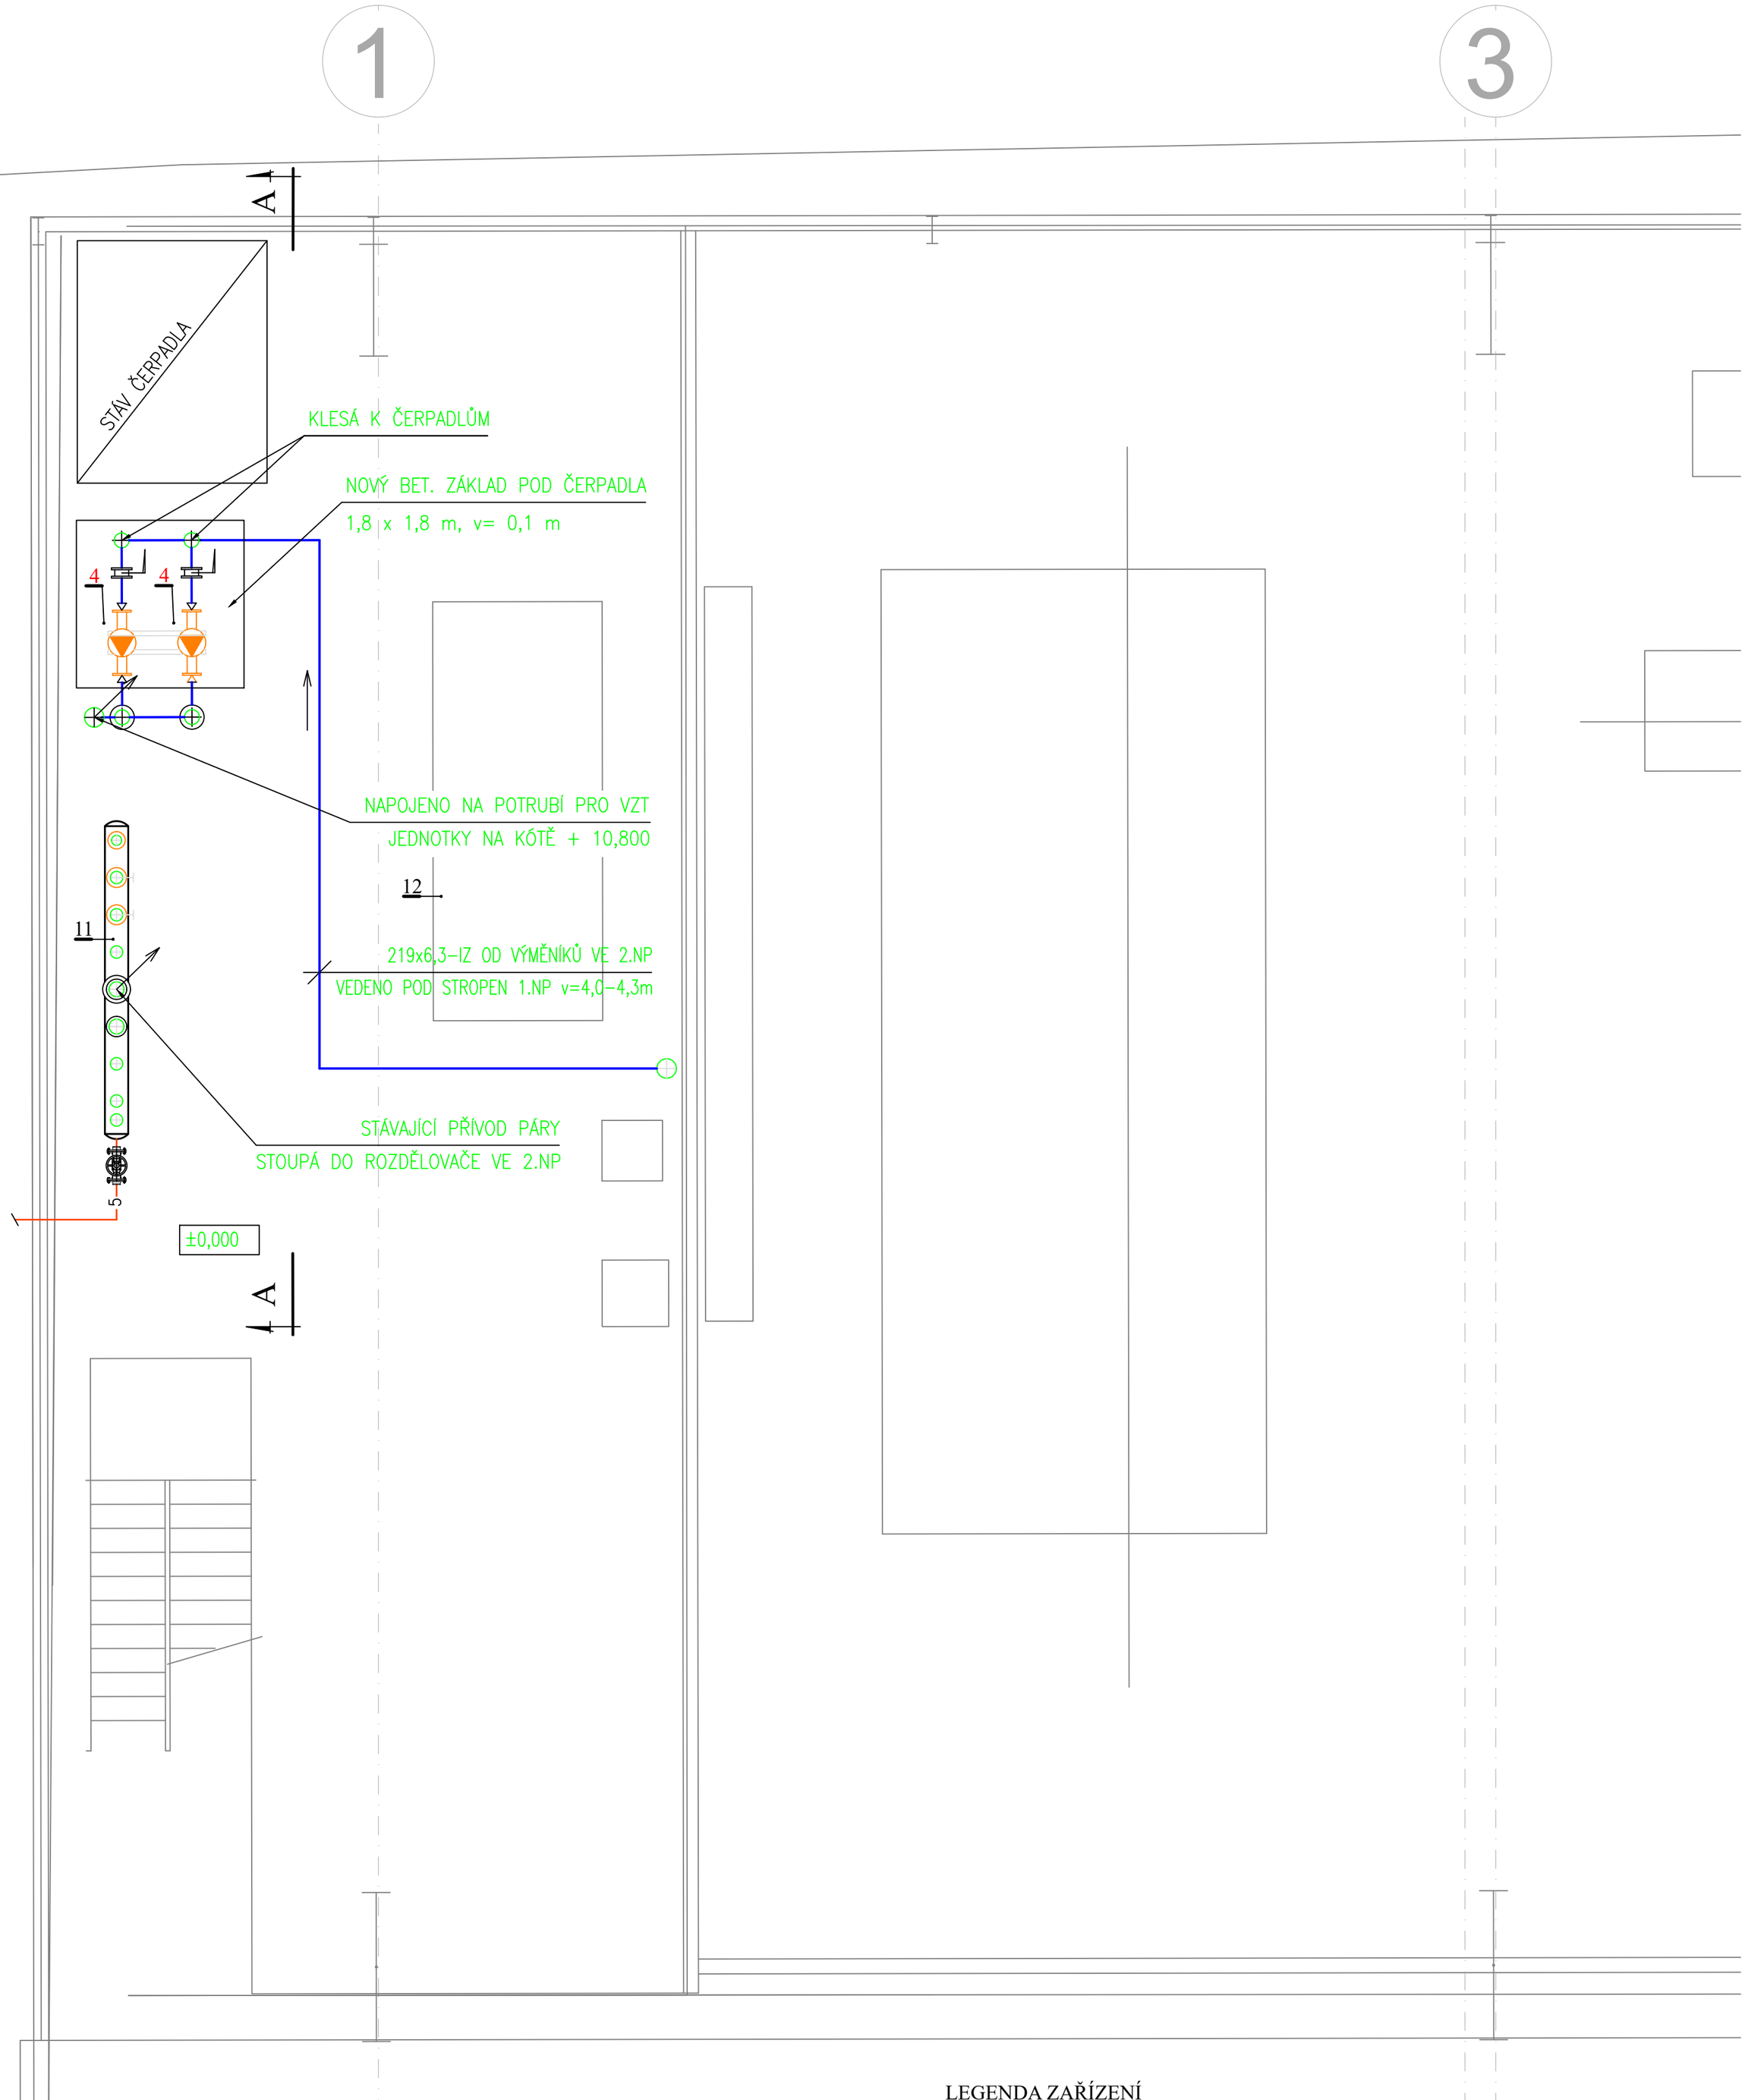


Legenda

- 5 — STÁVAJÍCÍ PÁRA 0,5 MPa, 200°C
- STÁVAJÍCÍ KONDENZÁT
- STÁVAJÍCÍ TOPNÁ VODA 90/70°C
- 5 — NOVÁ PÁRA 0,5 MPa, 200°C
- NOVÝ KONDENZÁT
- NOVÁ TOPNÁ VODA 90/70°C
- EXPANZNÍ POTRUBÍ
- STUDENÁ VODA

LEGENDA ZAŘÍZENÍ

1	VÝMĚNÍK PÁRA-VODA, PÁRA 0,5 MPa-200°C, VODA 90/70°C
2	DOCHLAZOVACÍ VÝMĚNÍK, PÁRA(KONDENZÁT)/VODA 150°C, VODA 90/70°C
3	HAV. A REGULAČNÍ VENTIL PÁRY (PAR. DĚROVANÁ tvrdokov) 0-10V, 24AC
4	OBĚHOVÉ ČERPADLO TOPNÉ VODY (el. regulace)
5	EXPANZNÍ TLAKOVÁ NÁDOBA S MENBRÁNOU
6	VODOMĚR DOPLŇOVÁNÍ SYSTÉMU UT
10	ROZDĚLOVAČ PÁRY VE 2.NP, DN 250, L = 2 150 mm
11	ROZDĚLOVAČ PÁRY V 1.NP, DN 300, L = 4 000 mm
12	KONDENZÁTNÍ NÁDRŽ
13	VÝMĚNÍK PÁRA-VODA, PÁRA 0,5 MPa-200°C, VODA 90/70°C
14	DOCHLAZOVACÍ VÝMĚNÍK PÁRA(KONDENZÁT)/VODA, VODA 90/70°C
15	HAV. A REGULAČNÍ VENTIL PÁRY LDM 0-10V, 24AC

PROJ.STAV.ČÁSTI:	-	THERM PROJEKT s.r.o.	THERMPROJEKT s.r.o. Družstevní 4651 760 01 Zlín
VYPRACOVAL:	ING. ŽENOŽIČKA		
KONTROLOVAL :	ING. ŽENOŽIČKA		
Investor : **AL INVEST Břidličná, a.s. , Bruntálská 167, 793 51 Břidličná, IČ: 27376184**		formát:	420x594
Stavba : **ALFAGEN- Náhrada vytápění a VZT v hale VaZ po odstavení kontilití**		datum:	ZÁŘÍ 2026
Objekt: **SO 01 Hala VaZ - Parní výměníková stanice**		účel:	DPS
		číslo zakázky:	116-2026
Profese: D.1.2.3- TECHNIKA PROSTŘEDÍ STAVEB- ÚSTŘEDNÍ VYTÁPĚNÍ		DWG soubor:	
Obsah : **Půdorys VS 1.NP - Rozvody ÚT + ZT**		měřítko: **1:50**	číslo výkresu: **D.1.2.3-06**