
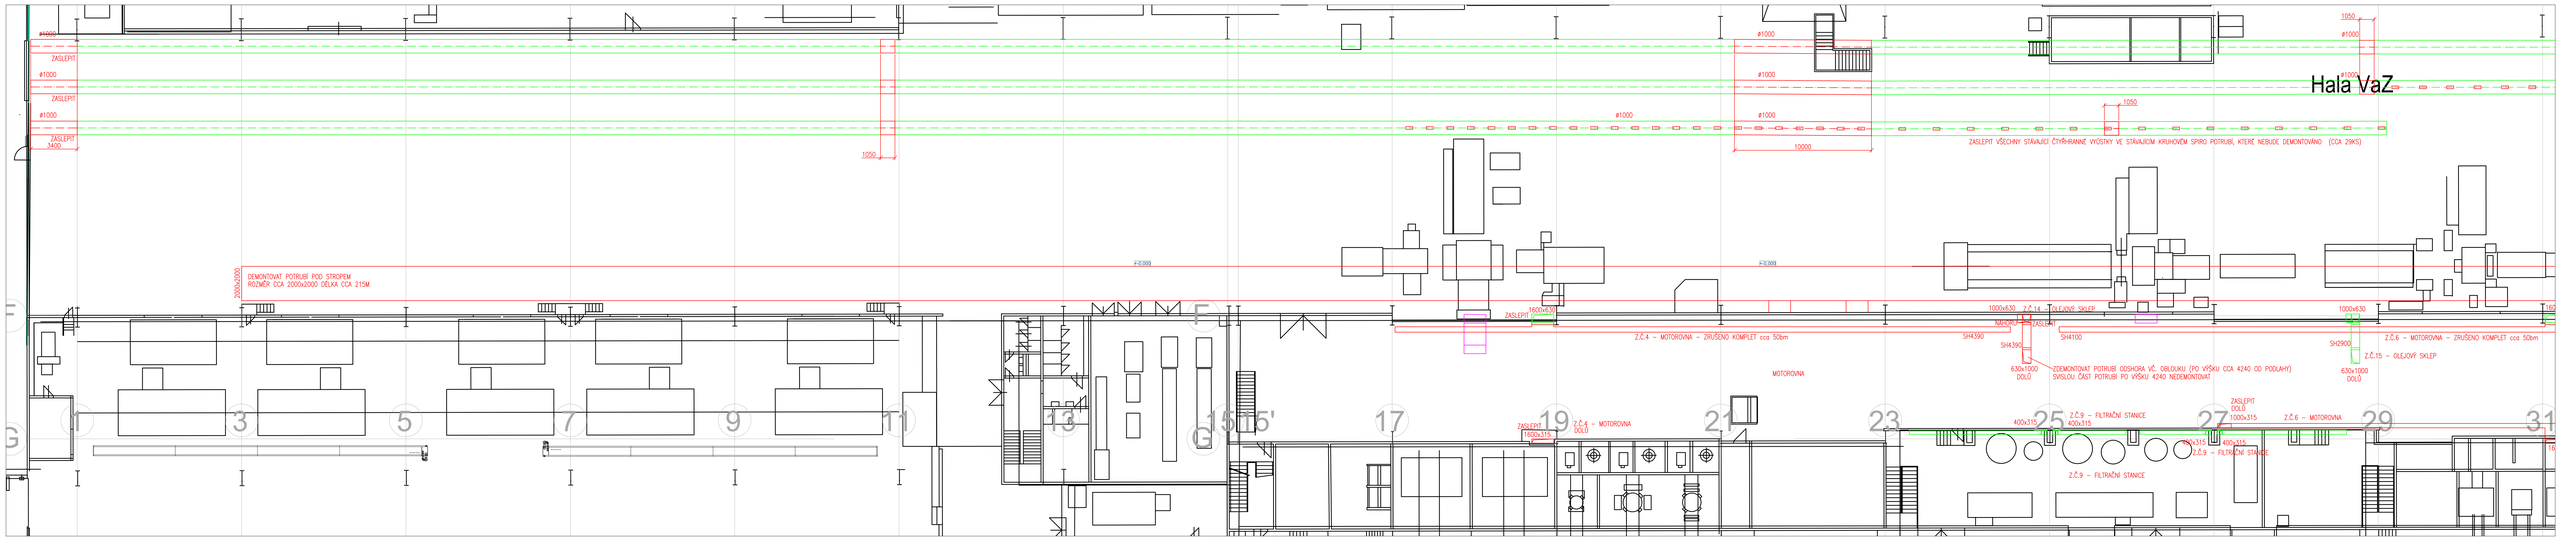


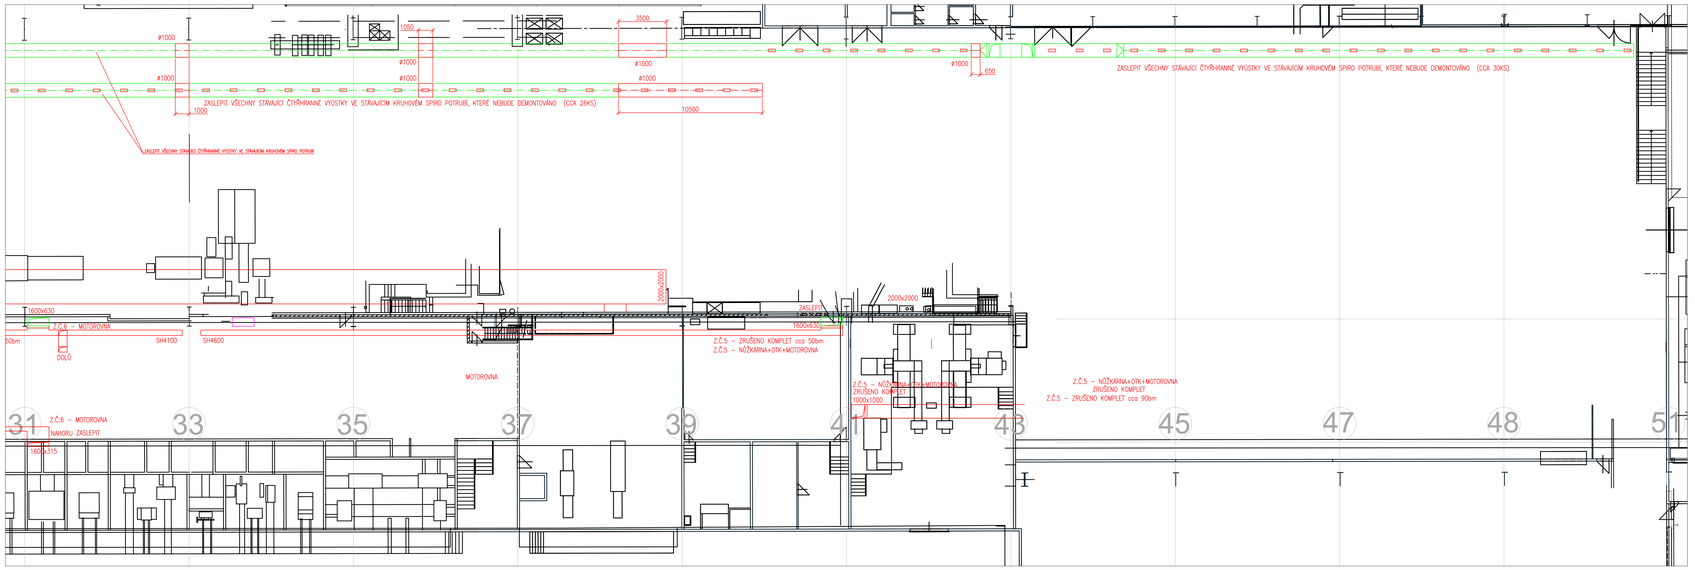

VYSVĚTLIVKY

- STÁVAJÍCÍ ODSÁVÁNÍ – ZŮSTAVÁ
- STÁVAJÍCÍ PŘÍVOD – ZŮSTAVÁ
- STÁVAJÍCÍ PŘÍVOD – DEMONTOVAT

SOUPIS VZT ZAŘÍZENÍ + POPIS ROZSAHU ÚPRAV

Z.Č.1,2,3 – HALA VaZ – DEMONTOVAT 3 VZT JEDNOTKY A 86500M3/H VČETNĚ SOKLŮ A ČÁSTI POTRUBÍ, DEMONTOVAT STÁVAJÍCÍ PŘÍVODNÍ POTRUBÍ 2000x2000mm V HALE, ÚPRAVA PŘÍČEK A OTVORŮ U STÁVAJÍCÍCH VENTILÁTOROVÝCH KOMOR, NOVÉ VZT JEDNOTKY Á 67000M3/H, NOVÉ ROZVODY VZT VE STROJOVNĚ, NAPOJENÍ NA UPRAVENÉ (ZKRÁCENÉ A ROZDĚLENÉ) STÁVAJÍCÍ VZT ROZVODY ø1000 V HALE

Z.Č.4 – MOTOROVNA – DEMONTOVAT VZT JEDNOTKU 86500M3/H VČETNĚ SOKLU A KOMPLET VZT POTRUBÍ VE STROJOVNĚ A MOTORÁRNĚ, ZAŘÍZENÍ ZRUŠENO

Z.Č.5 – NŮŽKÁRNA + OTK +MOTOROVNA – DEMONTOVAT VZT JEDNOTKU 86500M3/H VČETNĚ SOKLU A KOMPLET VZT POTRUBÍ VE STROJOVNĚ, MOTOROVNĚ, OTK A NÁSTROJÁRNĚ, ZAŘÍZENÍ ZRUŠENO

Z.Č.6 – MOTOROVNA – DEMONTOVAT VZT JEDNOTKU 86500M3/H VČETNĚ SOKLU A ČÁSTI POTRUBÍ, ÚPRAVA PŘÍČEK A OTVORŮ U STÁVAJÍCÍ VENTILÁTOROVÉ KOMORY, NOVÁ VZT JEDNOTKA 67000M3/H, NOVÉ ROZVODY VE STROJOVNĚ A NOVÉ HORIZONTÁLNÍ ROZVODY V MOTOROVNĚ

Z.Č.9 – FILTRAČNÍ STANICE – DEMONTOVAT VZT JEDNOTKU 21600M3/H VČETNĚ SOKLU A ČÁSTI POTRUBÍ, NOVÁ VZT JEDNOTKA 15000M3/H, NOVÉ ROZVODY VE STROJOVNĚ, ZBYTEK ZŮSTAVÁ

Z.Č.14, 15 – OLEJOVÝ SKLEP – DEMONTOVAT 2 VZT JEDNOTKY 21600M3/H VČETNĚ SOKLŮ DEMONTOVAT ČÁSTI POTRUBÍ VE STROJOVNĚ, NOVÁ VZT JEDNOTKA Z.Č.15 15000M3/H, V PROSTORU MOTOROVNY PROPOJIT MEZI SEBOU STÁVAJÍCÍ VZT POTRUBÍ Z.Č.14 A 15. Z.Č.14 NOVĚ JIŽ NEBUDE

Z.Č.17 – ELROZVODNA – DEMONTOVAT VZT JEDNOTKU 21600M3/H VČETNĚ SOKLU A VZT POTRUBÍ, VZT ZAŘÍZENÍ ZRUŠENO

PROJ.STAV ČÁSTI:	ING. ŽUREK	THERMPROJEKT s.r.o. Družstevní 4651 760 01 Zlín	
VYPRACOVAL:	ING. ŽUREK		
KONTROLOVAL :	ING. ŽENOŽIČKA		
Investor:	AL INVEST Břidličná, a.s., Bruntálská 167, 793 51 Břidličná, IČ: 27376184	formát:	610x297
Stavba:	ALFAGEN- Náhrada vytápění a VZT v hale VaZ po odstavení kontiliti	datum:	ZÁŘÍ 2026
		účel:	DPS
Objekt:	SO 01 Hala VaZ	číslo zakázky:	116-2026
Profese:	D.1.2.4- VZDUCHOTECHNIKA A CHLAZENÍ	DWG soubor:	
Obsah:	DEMONTÁŽE VZT-HALA VAZ A MOTOROVNA	měřítko: 1:150	číslo výkresu: D.1.2.4-04