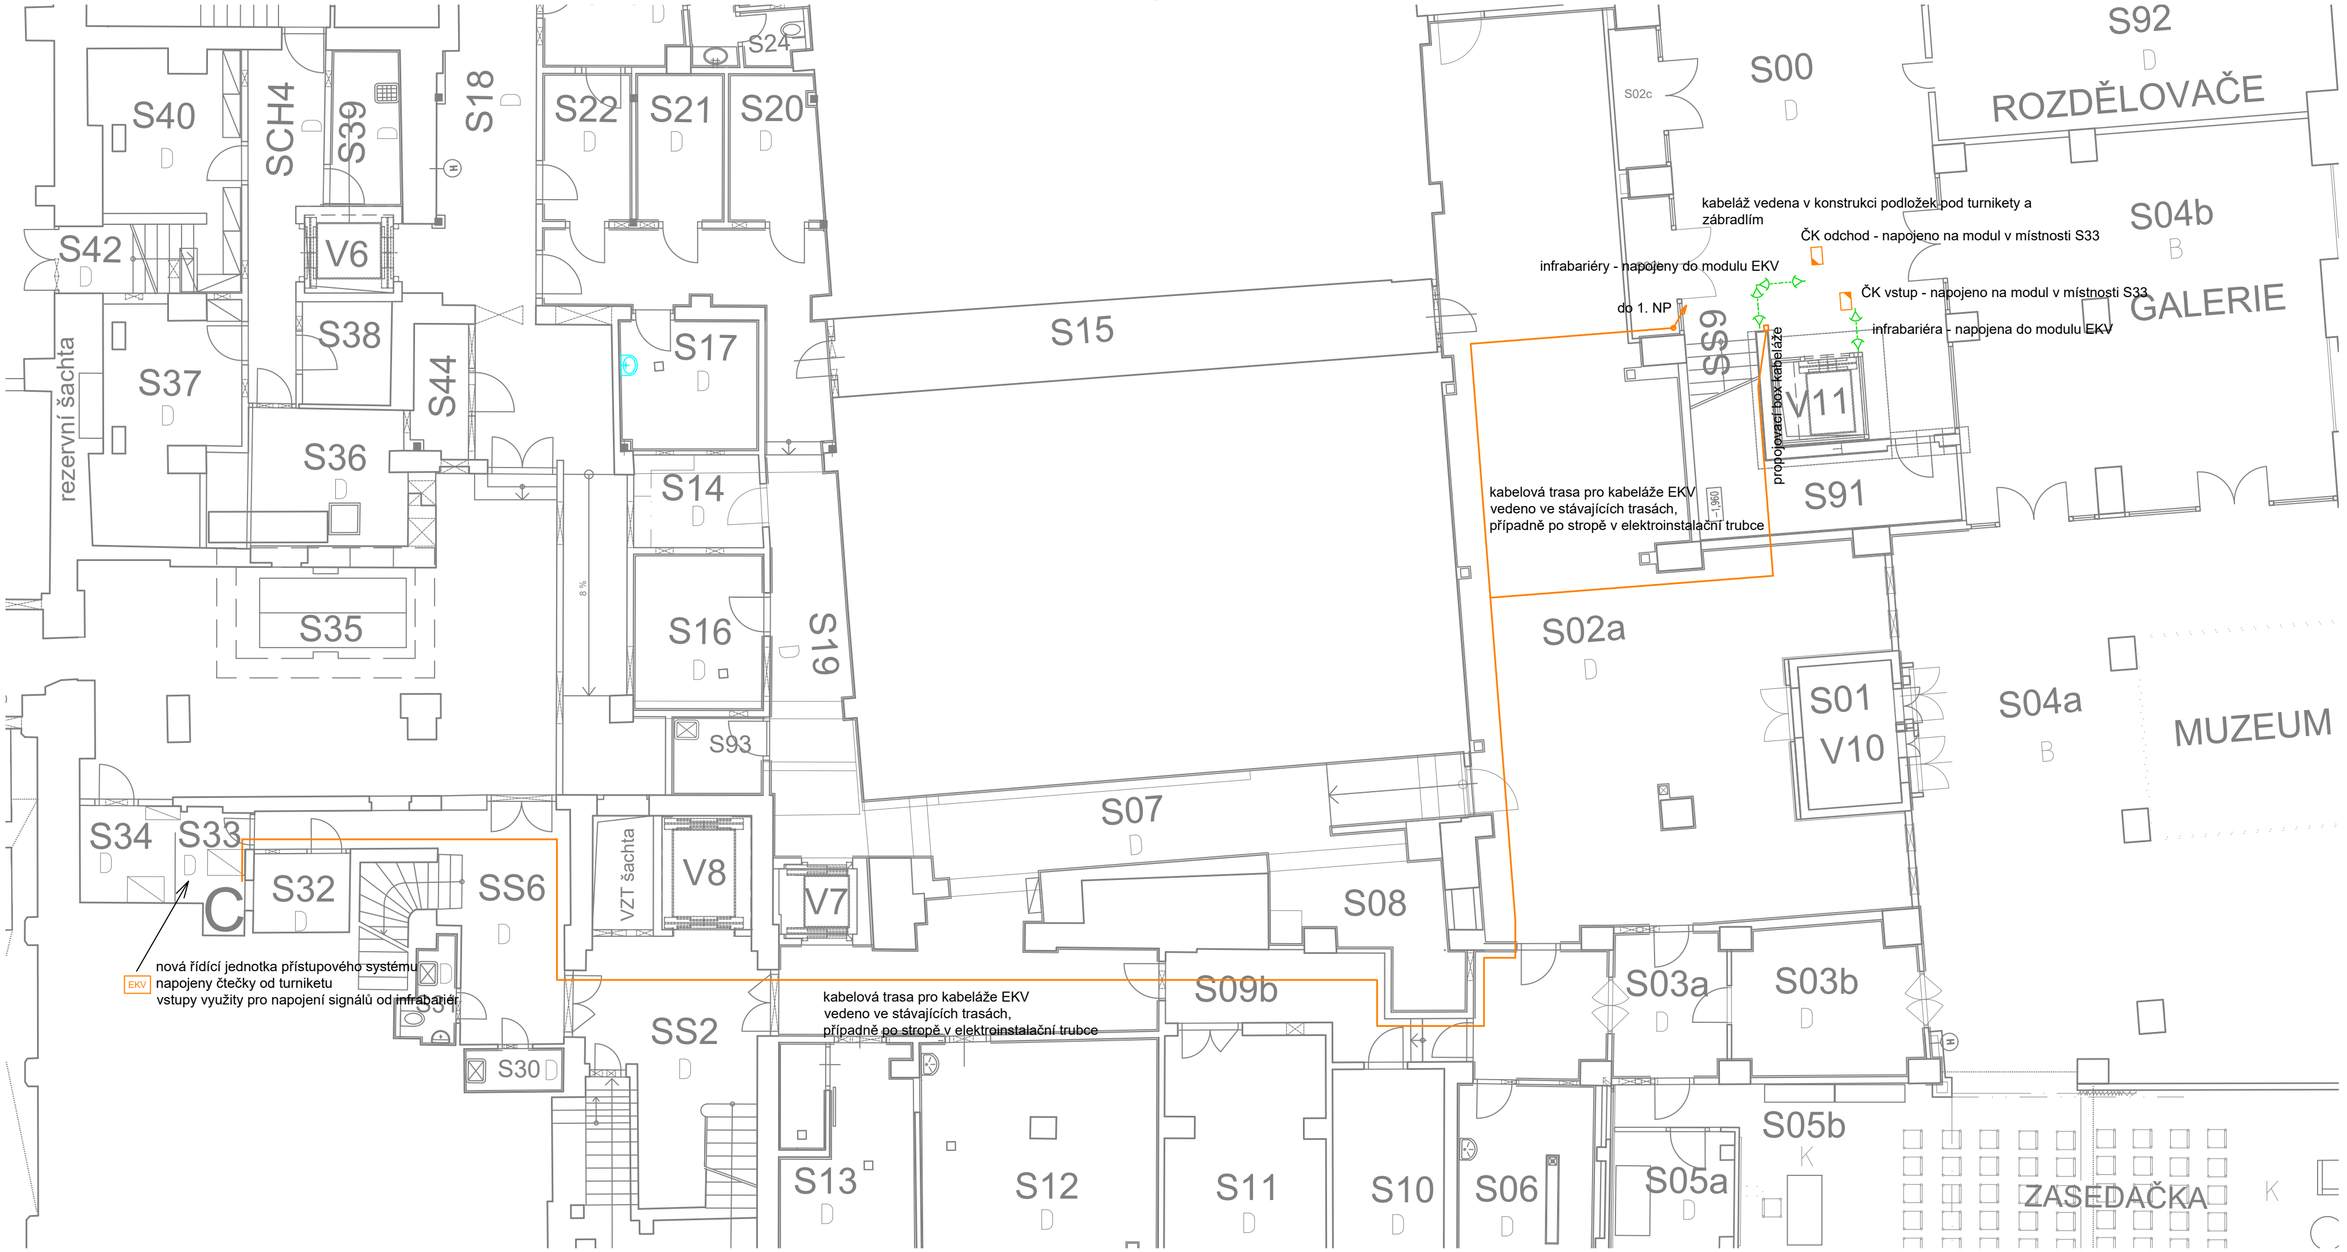


LEGENDA EKV


EKV	řídící jednotka EKV
DJ	dveřní jednotka EKV
VJ	jednotka EKV pro ovládání výtahů
I/O	vstupně/výstupní modul
	čtecí hlava
	magnetický kontakt
	magnetický kontakt - 2 kontakty
	odchodové tlačítko
	optickoakustická signalizace násilného otevření dveří
	napájecí zdroj 12/24Vdc
	napájecí zdroj 12/24Vac
	rozvaděč NN
	trasa kabelů EKV
	infrabariéra

KABELÁŽ

Kabeláž pro sběrnici propojení jednotek EKV	UTP, cat. 6
Kabeláž pro napojení čteček karet	UTP, cat. 6
Kabeláž pro připojení alarmových vstupů	SYKFY 4x2x0,5
Kabeláž pro připojení ovládacích výstupů	SYKFY 4x2x0,5
Kabeláž pro připojení ovládacích tlačítek	UTP, cat. 6
Kabeláž pro napájení turniketů	CYKY 3x2,5
Ovládací kabeláž EPS	PrafLaGuard 1x2x0,8

č. revize	-	obsah	-	datum	-	provedl	-
č. revize	-	obsah	-	datum	-	provedl	-
č. revize	-	obsah	-	datum	-	provedl	-

akce	MRS34_2026 - Projekt na zabezpečení výtahu V11			Ing. Tomáš Pour Přecechtělova 2392/14 155 00 Praha 5 Tel: +420 603 840 216 E-mail: tomas.pour@pour-projekce.cz	
investor	Český rozhlas Vinohradská 12, 120 00 Praha 2				
profese	-			datum	09/2026
stupeň dokum.	DOKUMENTACE PRO PROVÁDĚNÍ STAVBY			formát	6x A4
název výkresu	PŮDORYS 1. PP			číslo projektu	-
				měřítko 1:100	číslo výtisku
vypracoval	Ing. Tomáš Pour	podpis		číslo výkresu	
kontroloval	Ing. Tomáš Pour	podpis		D.1.4.9.02	
zodp. projekt.	Ing. Tomáš Pour	podpis			

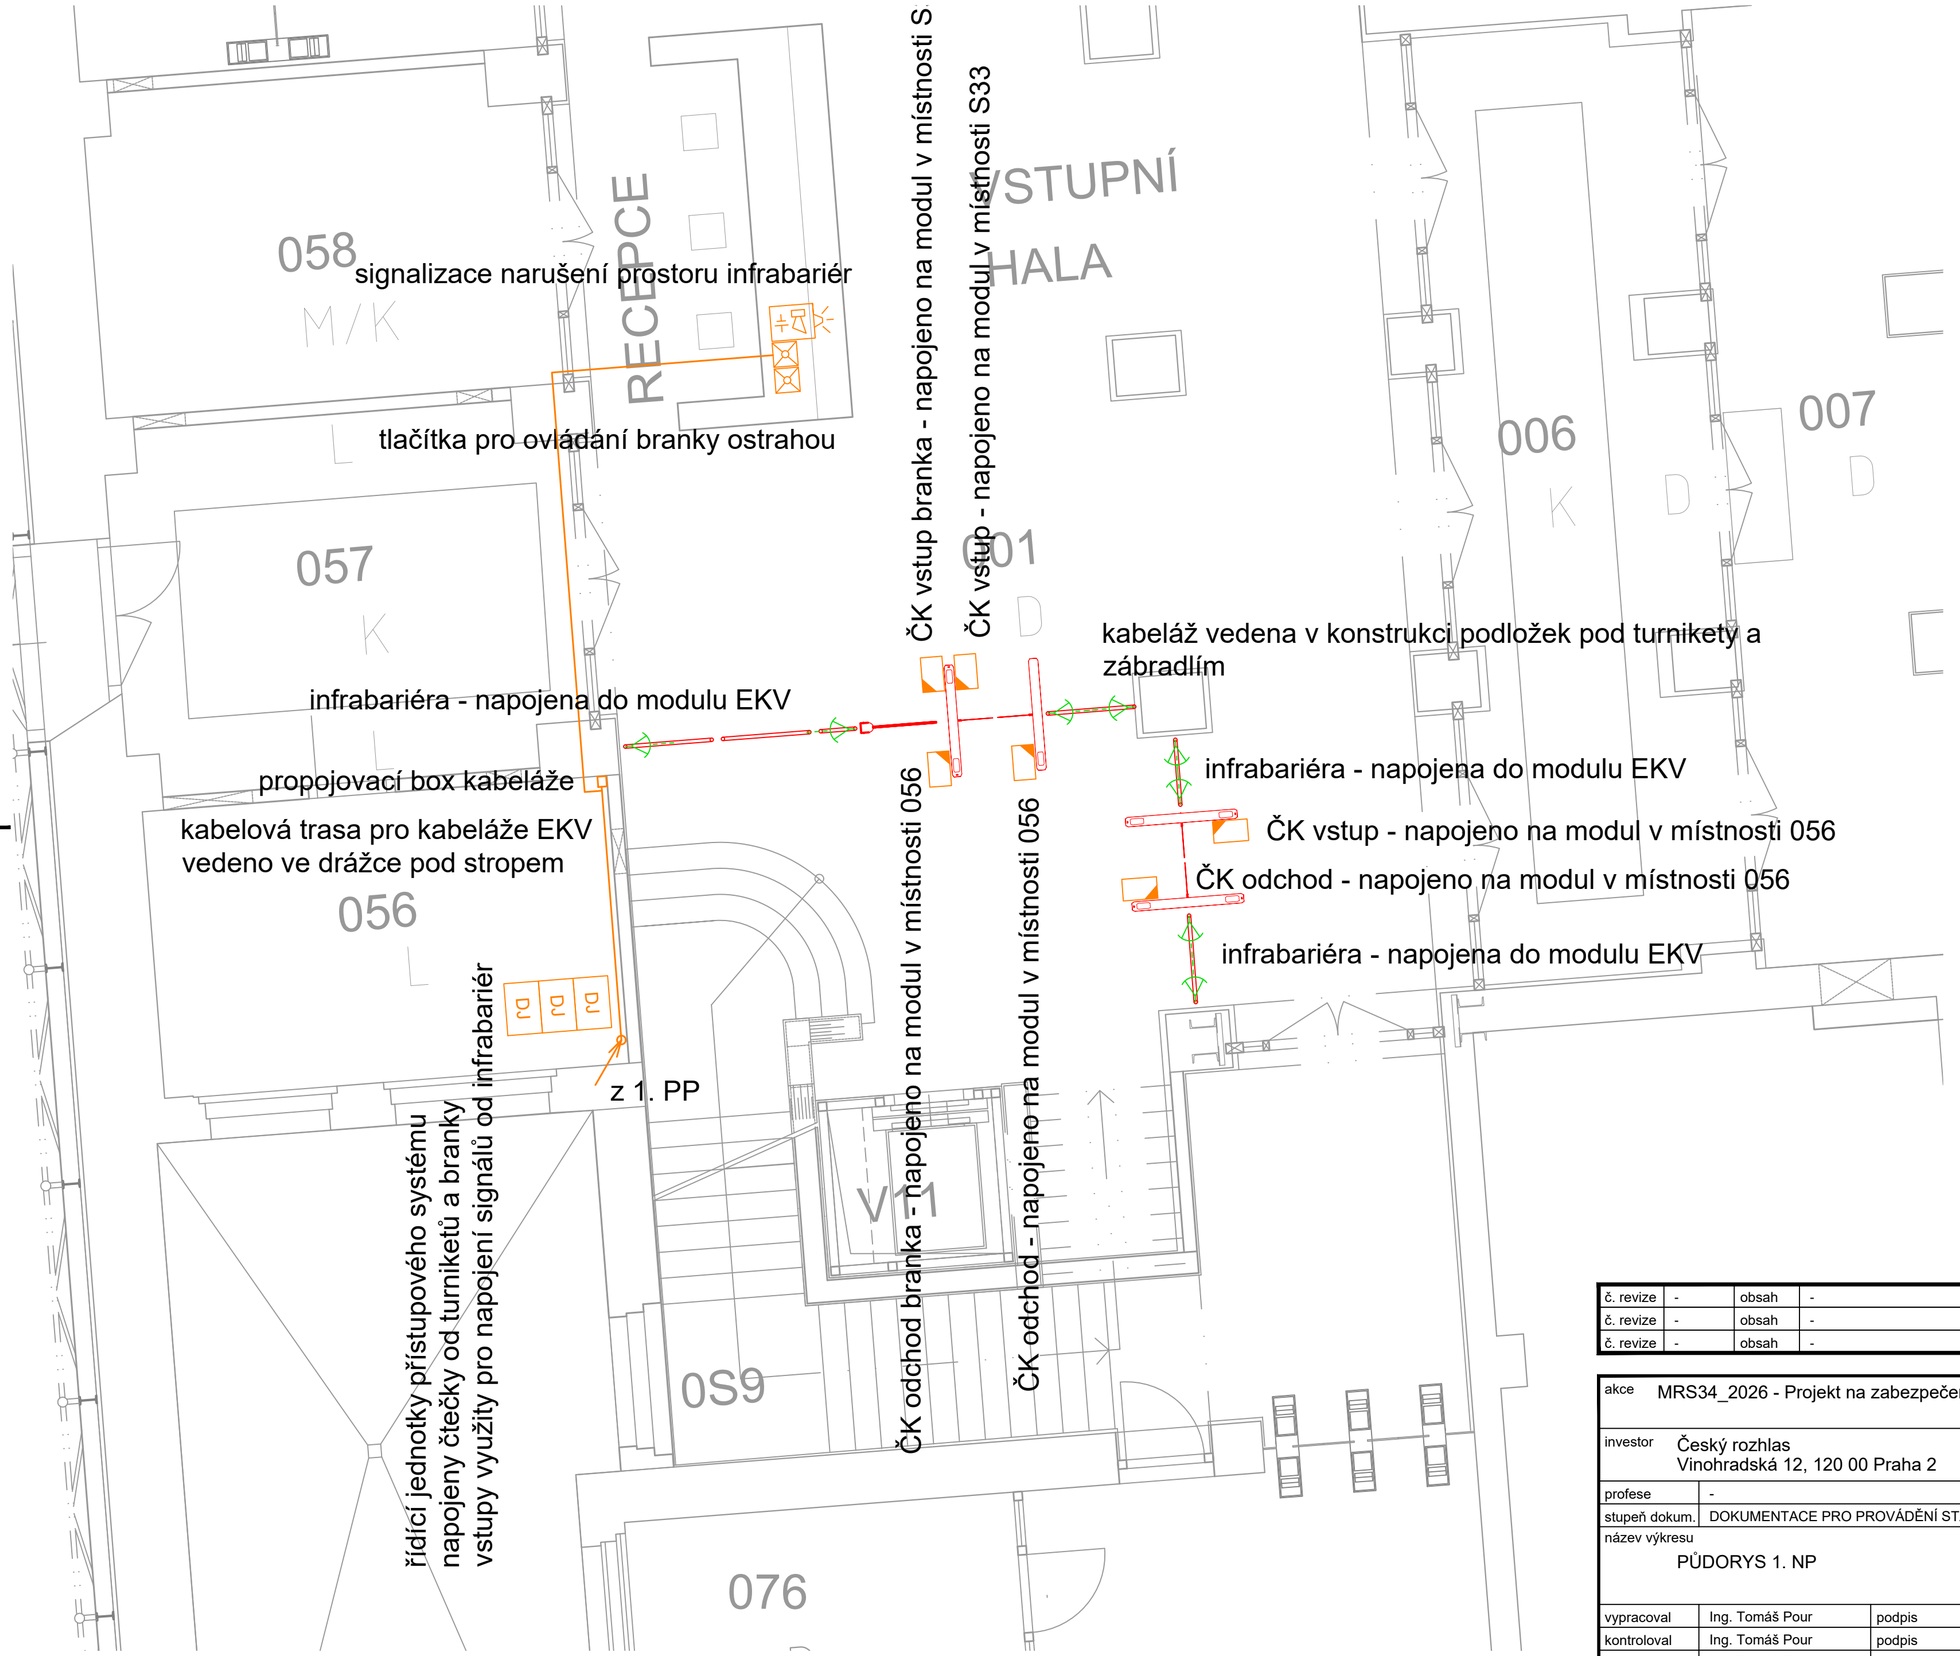

LEGENDA EKV

- EKV — řídící jednotka EKV
- DJ — dveřní jednotka EKV
- VJ — jednotka EKV pro ovládání výtahů
- I/O — vstupně/výstupní modul
- čtecí hlava
- magnetický kontakt
- magnetický kontakt - 2 kontakty
- odchodové tlačítko
- optickoakustická signalizace násilného otevření dveří
- napájecí zdroj 12/24Vdc
- napájecí zdroj 12/24Vac
- rozvaděč NN
- trasa kabelů EKV
- infrabariéra


KABELÁŽ

Kabeláž pro sběrnici propojení jednotek EKV	UTP, cat. 6
Kabeláž pro napojení čteček karet	UTP, cat. 6
Kabeláž pro připojení alarmových vstupů	SYKFY 4x2x0,5
Kabeláž pro připojení ovládacích výstupů	SYKFY 4x2x0,5
Kabeláž pro připojení ovládacích tlačítek	UTP, cat. 6
Kabeláž pro napájení turniketů	CYKY 3x2,5
Ovládací kabeláž EPS	PrafLaGuard 1x2x0,8

č. revize	-	obsah	-	datum	-	provedl	-
č. revize	-	obsah	-	datum	-	provedl	-
č. revize	-	obsah	-	datum	-	provedl	-

akce	MRS34_2026 - Projekt na zabezpečení výtahu V11	Ing. Tomáš Pour Přecechtělova 2392/14 155 00 Praha 5 Tel: +420 603 840 216 E-mail: tomas.pour@pour-projekce.cz	
investor	Český rozhlas Vinohradská 12, 120 00 Praha 2		
profese	-	datum	09/2026
stupeň dokum.	DOKUMENTACE PRO PROVÁDĚNÍ STAVBY	formát	6x A4
název výkresu	PŮDORYS 1. NP	číslo projektu	-
		měřítko 1:50	číslo výtisku
vypracoval	Ing. Tomáš Pour	podpis	
kontroloval	Ing. Tomáš Pour	podpis	číslo výkresu D.1.4.9.03
zodp. projekt.	Ing. Tomáš Pour	podpis	

A2/6A4 (420x594)

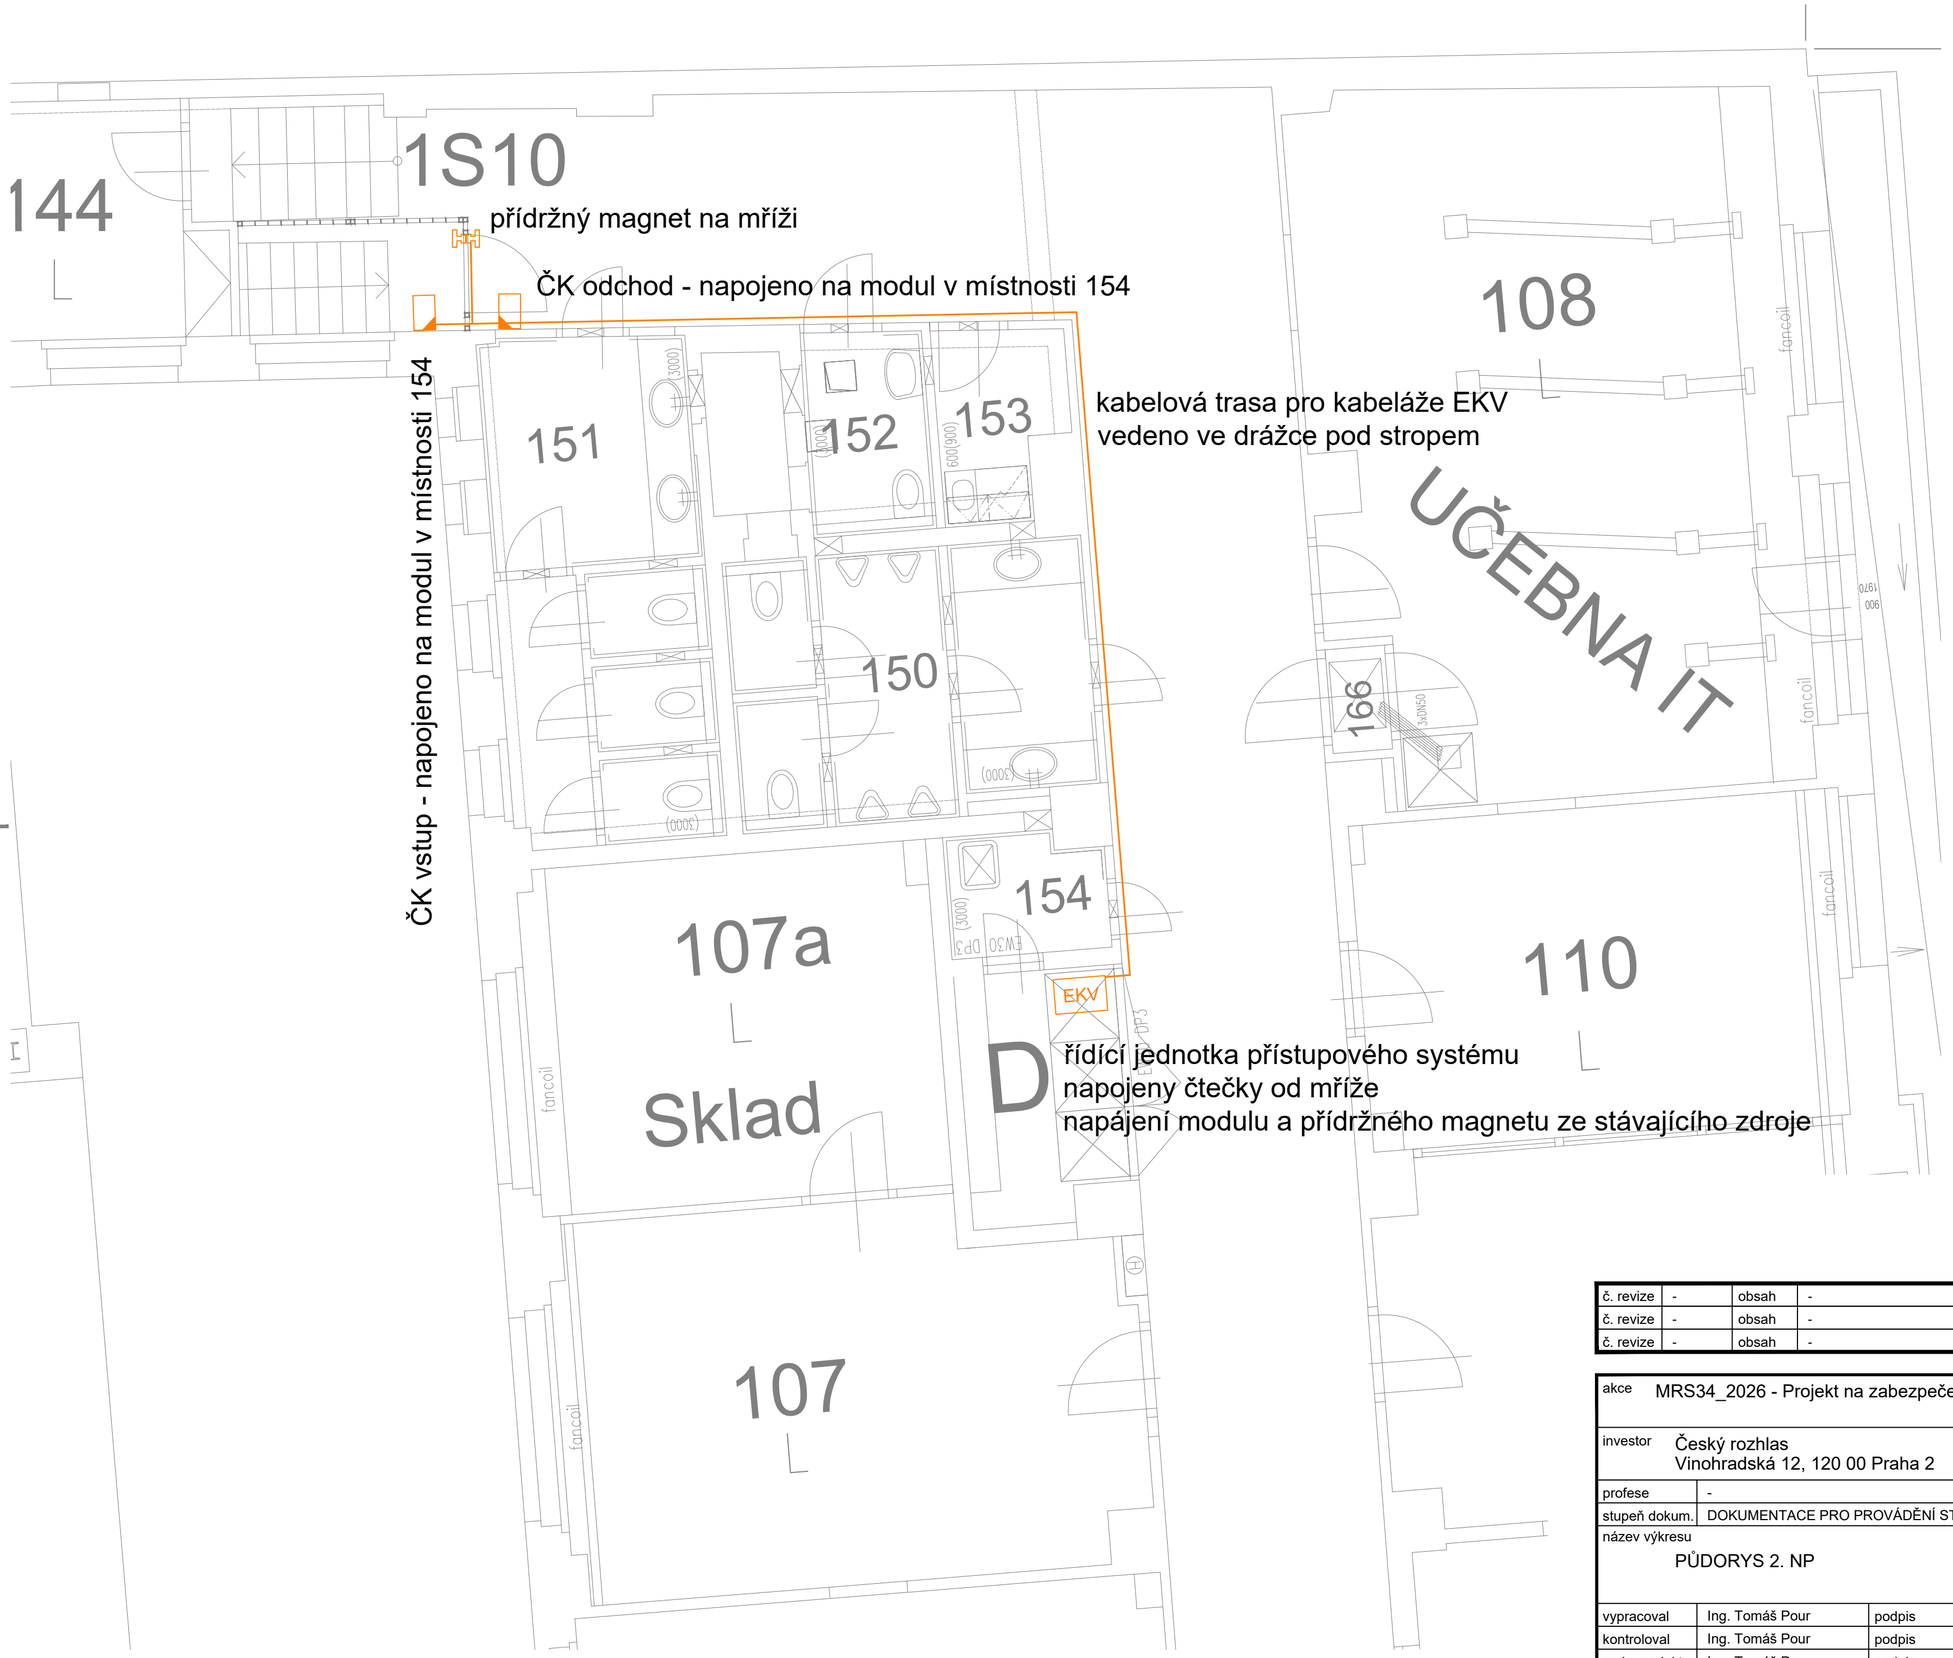

LEGENDA EKV


- EKV — řídící jednotka EKV
- DJ — dveřní jednotka EKV
- VJ — jednotka EKV pro ovládání výtahů
- I/O — vstupně/výstupní modul
- čtecí hlava
- magnetický kontakt
- magnetický kontakt - 2 kontakty
- odchodové tlačítko
- optickoakustická signalizace násilného otevření dveří
- napájecí zdroj 12/24Vdc
- napájecí zdroj 12/24Vac
- rozvaděč NN
- trasa kabelů EKV
- infrabariéra

KABELÁŽ

Kabeláž pro sběrnici propojení jednotek EKV	UTP, cat. 6
Kabeláž pro napojení čteček karet	UTP, cat. 6
Kabeláž pro připojení alarmových vstupů	SYKFY 4x2x0,5
Kabeláž pro připojení ovládacích výstupů	SYKFY 4x2x0,5
Kabeláž pro připojení ovládacích tlačítek	UTP, cat. 6
Kabeláž pro napájení turniketů	CYKY 3x2,5
Ovládací kabeláž EPS	PrafLaGuard 1x2x0,8

č. revize	-	obsah	-	datum	-	provedl	-
č. revize	-	obsah	-	datum	-	provedl	-
č. revize	-	obsah	-	datum	-	provedl	-

akce	MRS34_2026 - Projekt na zabezpečení výtahu V11			Ing. Tomáš Pour Přecechtělova 2392/14 155 00 Praha 5 Tel: +420 603 840 216 E-mail: tomas.pour@pour-projekce.cz	
investor	Český rozhlas Vinohradská 12, 120 00 Praha 2				
profese	-			datum	09/2026
stupeň dokum.	DOKUMENTACE PRO PROVÁDĚNÍ STAVBY			formát	6x A4
název výkresu	PŮDORYS 2. NP			číslo projektu	-
				měřítko 1:50	číslo výtisku
vypracoval	Ing. Tomáš Pour	podpis		číslo výkresu D.1.4.9.04	
kontroloval	Ing. Tomáš Pour	podpis			
zodp. projekt.	Ing. Tomáš Pour	podpis			

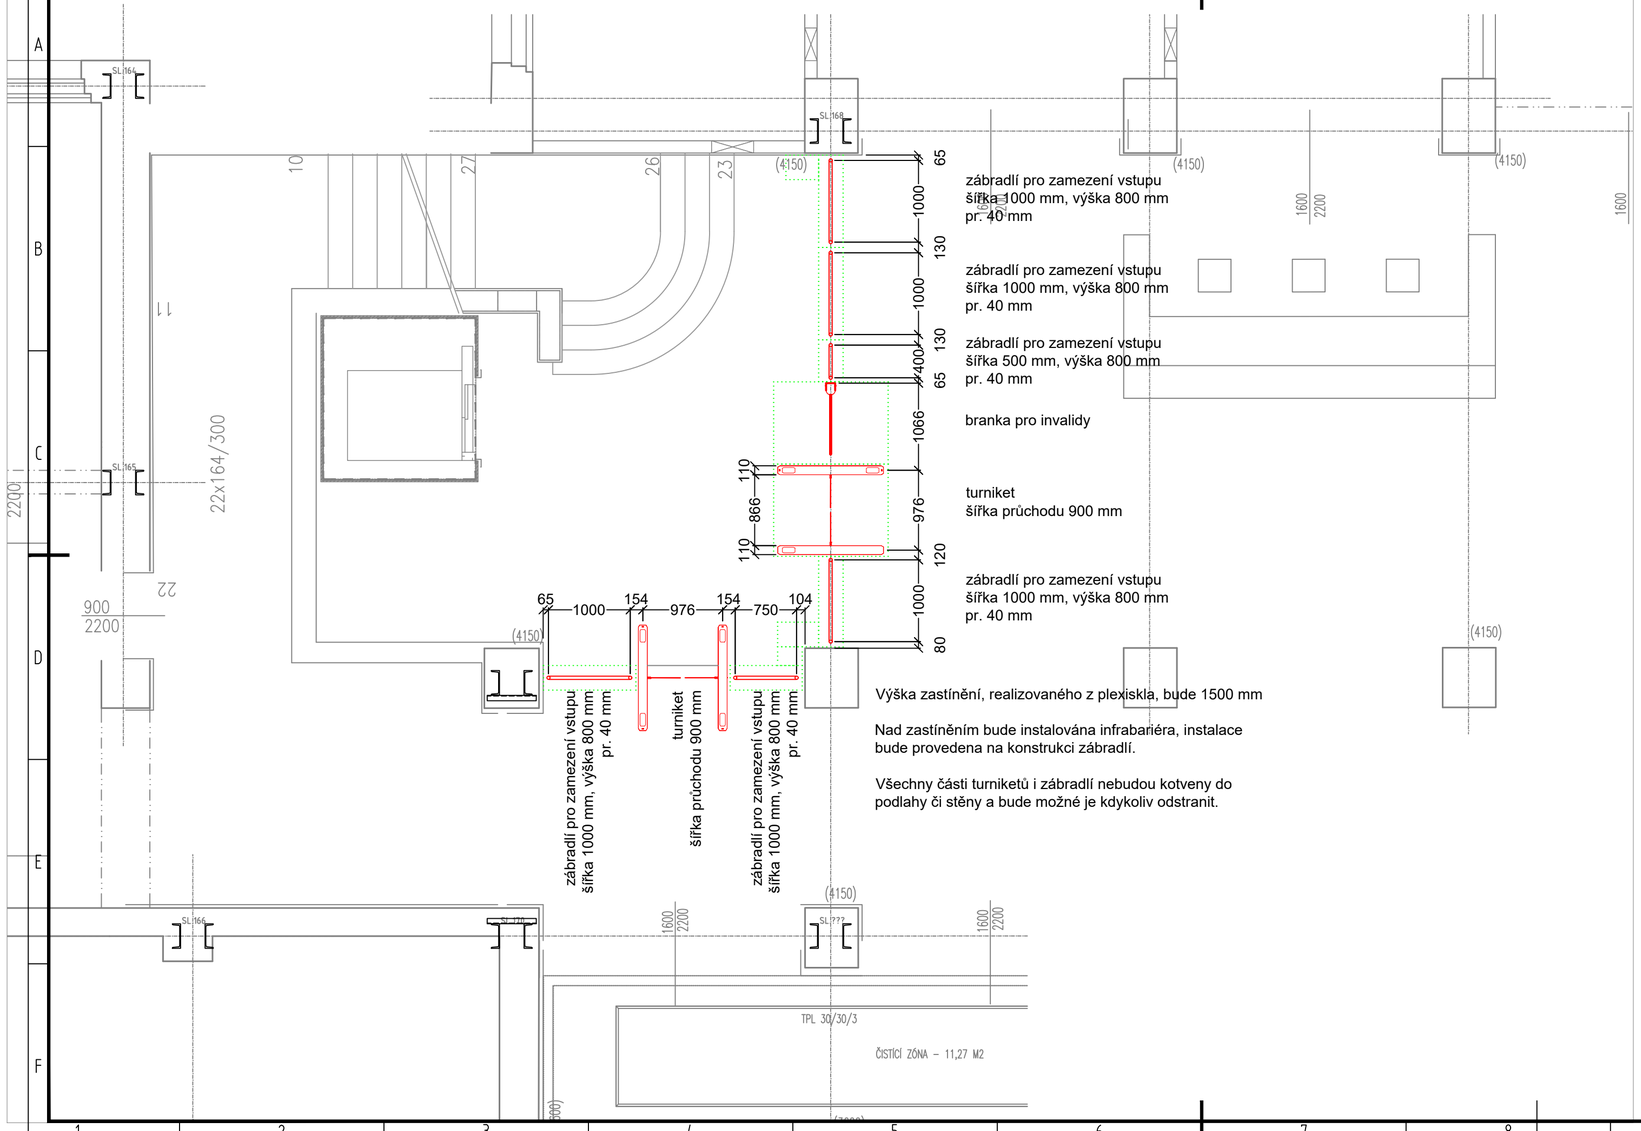

prostor ochranné podlážky

Výška zastínění, realizovaného z plexiskla, bude 1500 mm


Nad zastíněním bude instalována infrabariéra, instalace bude provedena na konstrukci zábradlí.

Všechny části turniketů i zábradlí nebudou kotveny do podlahy či stěny a bude možné je kdykoliv odstranit.

č. revize	-	obsah	-	datum	-	provedl	-
č. revize	-	obsah	-	datum	-	provedl	-
č. revize	-	obsah	-	datum	-	provedl	-

akce	MRS34_2026 - Projekt na zabezpečení výtahu V11	Ing. Tomáš Pour Přecechtělova 2392/14 155 00 Praha 5 Tel: +420 603 840 216 E-mail: tomas.pour@pour-projekce.cz	
investor	Český rozhlas Vinohradská 12, 120 00 Praha 2		
profese	-	datum	09/2026
stupeň dokum.	DOKUMENTACE PRO PROVÁDĚNÍ STAVBY	formát	6x A4
název výkresu	PŮDORYS 1. NP DETAIL UMÍSTĚNÍ TURNIKETŮ	číslo projektu	-
		měřítko 1:50	číslo výtisku
vypracoval	Ing. Tomáš Pour / podpis	číslo výkresu	
kontroloval	Ing. Tomáš Pour / podpis	D.1.4.9.06	
zodp. projekt.	Ing. Tomáš Pour / podpis		

POHLED 1

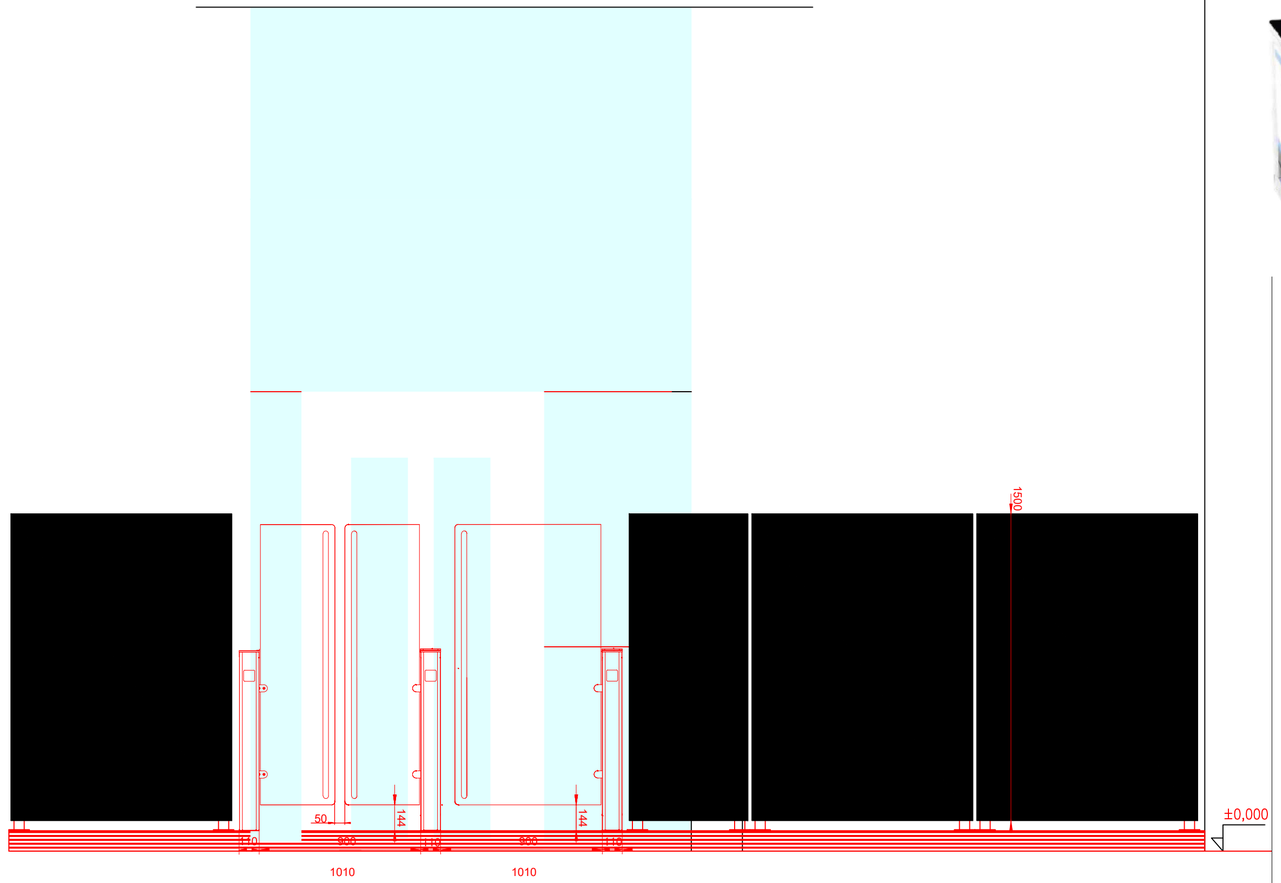

TURNIKETY



BRANKA



ZASTÍNĚNÍ - VIZUÁLNÍ NÁVRH



Zastínění bude realizováno v provedení plexisklo.
V neprůhledném provedení
Barva světlá, dle provedení obkladu recepčního pultu.
Uchycení pomocí klipů přímo na konstrukci zábradlí.

PODLÁŽKA - NÁVRH PROVEDENÍ



ZÁBRADLÍ - NÁVRH KONSTRUKCE



č. revize	-	obsah	-	datum	-	provedl	-
č. revize	-	obsah	-	datum	-	provedl	-
č. revize	-	obsah	-	datum	-	provedl	-

akce	MRS34_2026 - Projekt na zabezpečení výtahu V11			Ing. Tomáš Pour Přecechtělova 2392/14 155 00 Praha 5 Tel: +420 603 840 216 E-mail: tomas.pour@pour-projekce.cz	
investor	Český rozhlas Vinohradská 12, 120 00 Praha 2				
profese	-			datum	09/2026
stupeň dokum.	DOKUMENTACE PRO PROVÁDĚNÍ STAVBY			formát	6x A4
název výkresu	DETAIL UMÍSTĚNÍ TURNIKETŮ V 1. NP			číslo projektu	-
				měřítko 1:20	číslo výtisku
vypracoval	Ing. Tomáš Pour	podpis		číslo výkresu D.1.4.9.07	
kontroloval	Ing. Tomáš Pour	podpis			
zodp. projekt.	Ing. Tomáš Pour	podpis			