číslo SO — Název SO nebo PS

000 Objekty přípravy staveniště
SO 001 Provizorní opravy plotů pro ZS a DIO vč. opisování staveniště *
SO 002 Demolice
SO 003 Ochrana inženýrských sítí při výstavbě *

100 Objekty tramvajové trati a pozemních komunikací
SO 101 Nová tramvajová trať + tram.zast. - Staré Líšeňské
SO 102 Nová tramvajová trať + tram.zast. - Kamenná
SO 103 Nová tramvajová trať v tunelu v km 0,205/dil - 0,674/TK
SO 104 Nová tramvajová trať v km 0,674/TK - 0,982
SO 105 Tramvajová zastávka Osová
SO 106 Tramvajová zastávka Univerzita a Nemocnice Bohunice

SO 110 Vyvložení úpravna parkoviště Mikulášovo náměstí
SO 111 Úprava místní komunikace ul. Okrouhlá
SO 112 Oprava místní komunikace ul. Osová
SO 113 Oprava chodníku v km 0,117
SO 114 Oprava místní komunikace v km 0,215
SO 115 Oprava chodníku v km 0,251
SO 116 Oprava chodníku v km 0,521
SO 117 Oprava chodníku v km 0,380
SO 118 Oprava místní komunikace ul. Líšeňská
SO 119 Zpevněné plochy u zastávky a hřiště Okrouhlá
SO 120 Nástupní plocha pro DS
SO 121 Úprava místní komunikace v km 0,4502 ul. Okrouhlá - ve správě SUS
SO 122 Úprava prostoru, silnice 43922 ul. Okrouhlá - ve správě SKOM
SO 123 Oprava propojení silnic 153 a 43922
SO 124 Úprava místní komunikace ul. Nerkulinčky
SO 125 Dočasné úpravy parkoviště TT Bohunice
SO 126 Úprava místní komunikace ul. Kamenačkovo náměstí
SO 127 Místní komunikace pro vybrané ul. autobusovému terminálu
SO 128 Chodníky u zastávky Univerzita a Nemocnice Bohunice
SO 129 Definitivní úprava ul. Okrouhlá
SO 130 Definitivní dopravní značení *
SO 131 Úpravy veřejné zeleně/terén úsekovo. *

200 Inženýrské objekty
SO 201 Opěrná zeď podél TT v km 0,3
SO 202 Opěrná zeď podél TT-Osová - Staré Líšeňské
SO 203 Opěrná zeď pro zajištění výjimky silnice I/ - úseky pro pilíři
SO 204 Opěrná zeď podél TT v km 0,4 - 0,5
SO 205 Opěrná zeď podél TT v ul. Nerkulinčky
SO 206 Opěrná zeď u zastávky Hl.Bohunice

300 Vodohospodářské objekty
SO 301 Zložení splaškové kanalizace DN300 - km 0,084-0,094
SO 302 Zložení splaškové kanalizace DN300 (BROK) - km 0,000-0,084
SO 303.1 Zložení dešťové kanalizace DN300 (BROK) - km 0,000-0,200
SO 303.3 Zložení dešťová kanalizace DN300 (BROK) - km 0,100-0,200
SO 304 Zložení dešťové kanalizace DN300 - km 0,0-0,1
SO 305 Zložení splaškové kanalizace DN300 - km 0,216
SO 306 Zložení dešť. kanalizace DN300 (BROK) - km 0,365
SO 307 Zložení dešťové kanalizace DN300 - km 0,0-0,1
SO 307.5 Definitivní přeložka dešť. kanalizace DN300-500 - km 0,419-0,657
SO 308 Zložení dešť. kanalizace DN300 v křižovatce km 0,530-0,657
SO 309 Zložení dešť. kanalizace DN300 - km 0,0-0,1
SO 310 Obnovení TT + anatomie kanalizace a kan. přípojky
SO 311.1 Obnovení komunikací - kan. přípojky nové a přepojení stávajících ve správě SUS
SO 311.2 Obnovení komunikací - kan. přípojky nové a přepojení stávajících ve správě SUS
SO 312 Obnovení komunikací DPMB
SO 313 Obnovení kanal. - přípojka, vpusť
SO 314 Úpravy odvodnění parkoviště P&R *

SO 320.1 Provizorní přeložka vodovodu DN180 - km 0,067-0,107
SO 320.2 Zložení vodovodu DN150 - km 0,068-0,167
SO 320.3 Zložení vodovodu DN150 - km 0,000-0,107/200 + km 0,68-0,107
SO 321 Zložení vodovodu DN150 - km 0,253-0,320
SO 322.2 Zložení vodovodu DN200 - km 0,311-0,392
SO 322.3 Definitivní přeložka vodovodu DN200 - km 0,311-0,360
SO 323.1 Provizorní přeložka vodovodu DN200 - km 0,360-0,422
SO 323.2 Zložení vodovodu DN200 - km 0,360-0,421
SO 323.3 Definitivní přeložka vodovodu DN200 - km 0,360-0,422
SO 324.2 Zložení vodovodu DN200 - km 0,000
SO 324.3 Definitivní přeložka vodovodu DN200 - km 0,008-0,800
SO 325.2 Zložení vodovodu DN200 - km 0,000-0,100
SO 325.3 Definitivní přeložka vodovodu DN200 - km 0,008-0,260
SO 326.4 Vodovodní přípojka MV
SO 330 Vodovodní přípojky a hydrant sníc. objekty.
SO 331 Přípojky vody a kanalizace ZS
SO 332 Vodovodní přípojky zastávky
SO 339 Vodovodní přípojky - provizorní
SO 340 Vodovody PAB - přeložka přípojky a připojení v areálu

400 Elektro a sdělovací objekty
SO 401 Trakční vedení Tita
SO 402 Trakční vedení Tita
SO 403 Trakční vedení
SO 404 Zabezpeč.a nedotknuté napájení
SO 405 Elektrické ovládání a silnoproudé rozvody
SO 406 Elektrické ovládání a silnoproudé rozvody - ul.Osová
SO 407 Osvětlení přístřešků Nová Jihlavská
SO 408 Přeložka veřejného osvětlení
SO 409 Osvětlení přístřešků Osová
SO 410 Osvětlení zastávek komunikace pro výjezd z terminálu
SO 411 Úprava osvětlení parkoviště P+R Bohunice

SO 415 Definitivní přeložka kabelu NN (dílčí část etapy)/ TT
SO 416 Provizorní přeložka kabelu NN v km cca 0,12
SO 417 Definitivní přeložka kabelu NN v km cca 0,12
SO 418 Přípojka NN pro stávky dráh
SO 419 Přípojka NN pro výdejny na zast. Osová

SO 420 Definitivní přeložka kabelu VN - dílčí cst etapy/ TT
SO 421 Definitivní přeložka kabelu VN v prostoru jižního portálu tunelu
SO 422 Definitivní přeložka kabelu VN v km cca 0,42 - ul. Líšeňská
SO 423 Definitivní přeložka kabelu VN v km cca 0,42 - ul. Líšeňská
SO 424 Provizorní přeložka kabelu VN v km cca 0,65 - ul. Jihlavská
SO 425 Definitivní přeložka kabelu VN v km cca 0,65 - ul. Jihlavská
SO 426 Provizorní přeložky optických a metalických kabelů ČEŽ v km cca 0,65 - ul. Jihlavská
SO 427 Definitivní přeložka optických a metalických kabelů ČEŽ v km cca 0,65 - ul. Jihlavská

SO 430 Přípojka elektro pro ZS u nové nástupiny
SO 431 Přípojka elektro pro ZS u zast. Jihlavská
SO 432 Přípojka NN pro ZS u zast. Nová Jihlavská
SO 433 Přípojka VN pro trolej. TS v zastávce Nová Jihlavská

SO 440 Elektrizovatelná tunel. *
SO 441 Elektrizovatelné a zdělovém objektu. *
SO 442 Elektrizovatelné a zastávce Nová Jihlavská *
SO 443 Elektrizovatelné *
SO 444 Uzemnění *
SO 445 Protikorozní ochrana zpevnovků

číslo SO — Název SO nebo PS

SO 450 Dálnivá přeložka DPMB
SO 451 Přeložka NN/3
SO 452 Provizorní přeložka CETIN - přívodní 1A
SO 453 Provizorní přeložka CETIN - přívodní 1B
SO 454 Provizorní přeložka CETIN - přívodní 1D
SO 455 Definitivní přeložka CETIN - přívodní 1B
SO 456 Přeložka CETIN - Osová ul.
SO 457 Přeložka CETIN - Líšeňská TT a dálka
SO 458 Přeložka CETIN - Osová ul.
SO 459 Definitivní přeložka CETIN - přívodní 1A
SO 460 Definitivní přeložka kabelů CETIN - přívodní 1A
SO 461 Definitivní přeložka NetDataCom - přívodní 1A
SO 464 Ochrana OPC - Líšeňská
SO 465 Ochrana optických kabelů - ulice

SO 470 Přeložky kabelů 552

500 Objekty trubních vedení
SO 501 Přeložka vodovodu Za ONGS (DTI) a Za ON 80 (TV)
SO 503 Definitivní zrušení trakčních

600 Objekty podzemních staveb
SO 601 Obnovení a zpevnění koleje v tunelu - ul.Osová
SO 602 Hloubený tunel v pasci, stávající km 0,09 – 0,321/TZ
SO 603 Hloubený tunel v pasci, stávající km 0,321/TZ – 0,674/TZ
SO 604 Hloubený tunel v pasci, stávající km 0,398/TBK - 0,674/TZ
SO 606 Ústřecký objekt v km 0,226
SO 607 Ústřecký objekt v km 0,000/540
SO 608 Červený objekt

700 Objekty pozemních staveb
SO 705 Vjezdy z osadního Osová
SO 752 Schodiště jih v zastávce Osová
SO 753 Přístřešky v zastávce Nová Jihlavská
SO 754 Přístřešky v zastávce Osová
SO 755 Zahrádní zastávky Nová Jihlavská
SO 756 Přístřešky na zastávce Univerzita a Nemocnice Bohunice
SO 757 Provozní objekt DPMB
SO 758 Přístřešky na zastávce Univerzita a Nemocnice Bohunice
SO 759 Přístřešky Zastávka 4
SO 760 Závěrečný objekt
SO 711 Individuální protihluková opatření *
SO 712 Přesun stávajícího domu v ul. Okrouhlá

800 Objekty úpravy území
SO 801 Mobilní mobiliář
SO 802 Kácení a ochrana zeleně *

900 Provozní soubory
PS 901 EPS - elektrická požární signalizace *
PS 902 EPS - elektrická požární signalizace *
PS 904 EZS *
PS 905 Radiostanice UTS *
PS 906 Radiostanice UTS/DPMB *
PS 907 Měření výsledků *
PS 908 Rozhl. zařízení - zastávka Univerzita a Nemocnice Bohunice
PS 909 Rozhl. zařízení - zastávka Nová Jihlavská
PS 910 SO Řízení tramvajové dopravy na terminálu
PS 911 SO Řízení tramvajové dopravy v tunelu
PS 912 SO Řízení tramvajové dopravy - Osová

PS 920 Energetická zařízení (trafostanice a UPS)
PS 921 Transformační stanice na zast. Jihlavská - dán EON
PS 922 Napájení trakce a elektřiny v zastávce Osová
PS 923 Napájení vrat a elektřiny v zastávce Nová Jihlavská *
PS 924 Napájení vrat a HSS v zastávce Nová Jihlavská *
PS 925 Měření a regulace *
PS 926 Měření a regulace *
PS 927 Závorky v tunelu pro zdržbu *

PS 930 Vybírá a elektřiny v zastávce Nová Jihlavská
PS 931 Vybírá pro zastávku Osová
PS 932 Vybírá pro zastávku Osová
PS 933 Čerpací stanice - technologie *

* Není vyznačeno v koordinační situaci

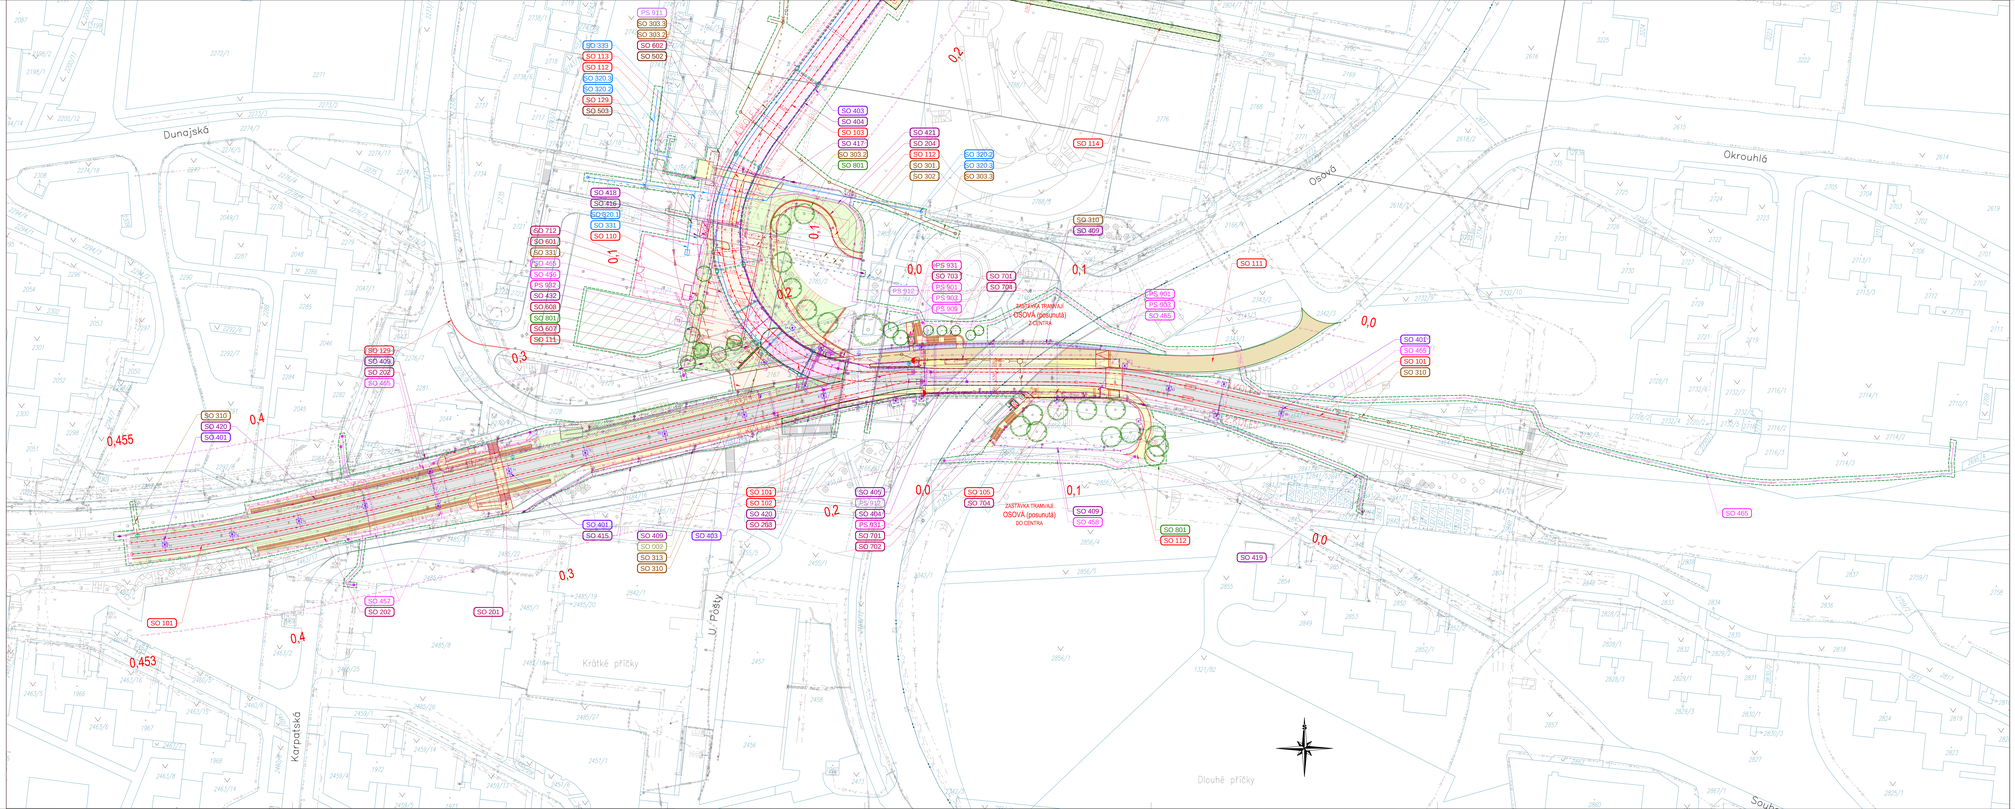

LEGENDA:

STAVAJÍCÍ STAV
- STAVAJÍCÍ STAV
- HRANICE KATASTRÁLNÍHO ÚZEMÍ
- STAVAJÍCÍ INŽENÝRSKÉ SÍTĚ
- STAVAJÍCÍ DOPRAVNÍ ZNAČENÍ

NAVRŽENÝ STAV
- OSA KOLEJE
- OBRUBA
- TUNEL
- TUNEL – PAŽENÍ
- DOPRAVNÍ ZNAČENÍ
- ZBRANNÁ, PEVNÉ HOSPODÁŘSTVÍ
- ODVODNĚNÍ KOMUNIKACE A TRAMVAJE
- MULTIRAIL
- ASOVOD
- KEL PLYNOVOD
- KANALIZACE – PROVOZNÍ
- KANALIZACE KATEM. VÝLOŽKOVÁ
- TEPLOVOD DETAKTNÍ
- TEPLOVOD PROVOZNÍ
- KABELY WN
- KABELY VN
- KABELY NO
- KABELY SDĚLOVACÍ
- KANALIZACE
- KANALIZACE KABELY DP
- TROLEJOVÉ VEDENÍ (PŘÍVODY)
- TROLEJOVÉ VEDENÍ (VYLOŽENÍ)
- RUŠNÉ ÚSEKY NAD, MĚ
- CHRÁNIČKA (tunna- de stěk)
- VODOMĚR
- PROVIZORNÍ PAŘEZOVÉ PŘEKRYTÍ
- CHODNÍKY
- CHODNÍKY – POD KONSTRUKCI
- CHODNÍK – POZDŽNÝ
- TRAMVAJOVÁ TĚLESO – ZAPRTÝ SMĚŠK
- TRAMVAJOVÁ TĚLESO – ZAPRTÝ SMĚŠK – POD KONSTRUKCI
- TRAMVAJOVÁ TĚLESO – OTEVŘENÝ KOLEJOVÝ SMĚŠK
- TRAMVAJOVÁ TĚLESO – OKO. – POD KONSTRUKCI
- NESTUPNÍ ZEMNÍKOV
- NESTUPNÍ OSTŘEŽÍK – POD KONSTRUKCI
- OSTATNÍ ZPEVNĚNÉ PLOCHY
- BUDOVY
- PŘÍSTŘEŠKY MHD
- KESTEČNÍK OPRAVY
- TRAMVAJOVÝ ZLOŽIŠTĚ
- DEMOLICE
- ZEMINY
- KONSTRUKTNÍ PRVKY NA NESTUPNÍ KOSTKY, HRBOLY, VRANOV PRŮŽ
- NOVÉ STROMY, KEŘE, POKRYVNÉ
- ZRAVOL POPNAVÉ ROZLOUKY
- DOPRAVNÍ PÁSKU TRAMVAJOVÉ TRATI
- OBECNÍ DRÁHY TRAMVAJOVÉ TRATI
- ZÁSAHY DOPRAVNÍ
- OSTAT SVĚTLÉ ŠÍŘKY
- ZMĚŘENÍ STANDARDŮ
- JINÉ NAVŘÍŽCE

KLAD DÍLŮ

2. díl

1. díl

ZAPRACOVÁNÍ PŘÍPOMÍNEK 03/2017

Číslo:	Název změny:	Datum:	Provedl:	Podpis:

OBJEDNATEL: Statutární město Brno, Dominikánská nám. 1, 601 67 Brno

ZHOTOVITEL: Dopravní podnik města Brna a.s., třídy 64/151, 603 00 Brno

Autorský TIM + MCO - TT, Z Osová ke Kampusu MU", člen sdružení: MORAVIA CONSULT Olomouc a.s., Legionářská 1058/3, 779 00 Olomouc, tel.: +420 585 570 444, www.moravia.cz

METROPROJEKT Praha a.s., odm. 1, P. Pavlova 2117/36, 120 00 Praha 2, generální ředitel: Ing. David Kráss, tel.: +420 296 154 159, www.metroprojekt.cz, info@metroprojekt.cz

Dozorce OAU:

METROPROJEKT

Vedoucí:	Ing. Petr Vyskočil	Podpis:	Název a účel díla:
tel.:	296 154 153		**PRODLOUŽENÍ TT Z OSOVÉ KE KAMPUSU MU V BOHUNICÍCH - 1. ETAPA**
Stupeň:	DUR		
Zodpovědný projektant:	Ing. Petr Zobal	Podpis:	Název části díla: **Výkresová dokumentace Souhrnné výkresy** — Číslo: **D. D.1**
Projektant:	Olga Autrotová	Podpis:	Název přílohy: **Koordinační situace - 1. díl** — Číslo: -
Datum:	V20/2021	Měřítko:	1:500 — Číslo přílohy: **003**
Formát:	19 x A4		

dle SO a PS

Měřítko: 1:500 | JID: 15 0703 001 04 01 00