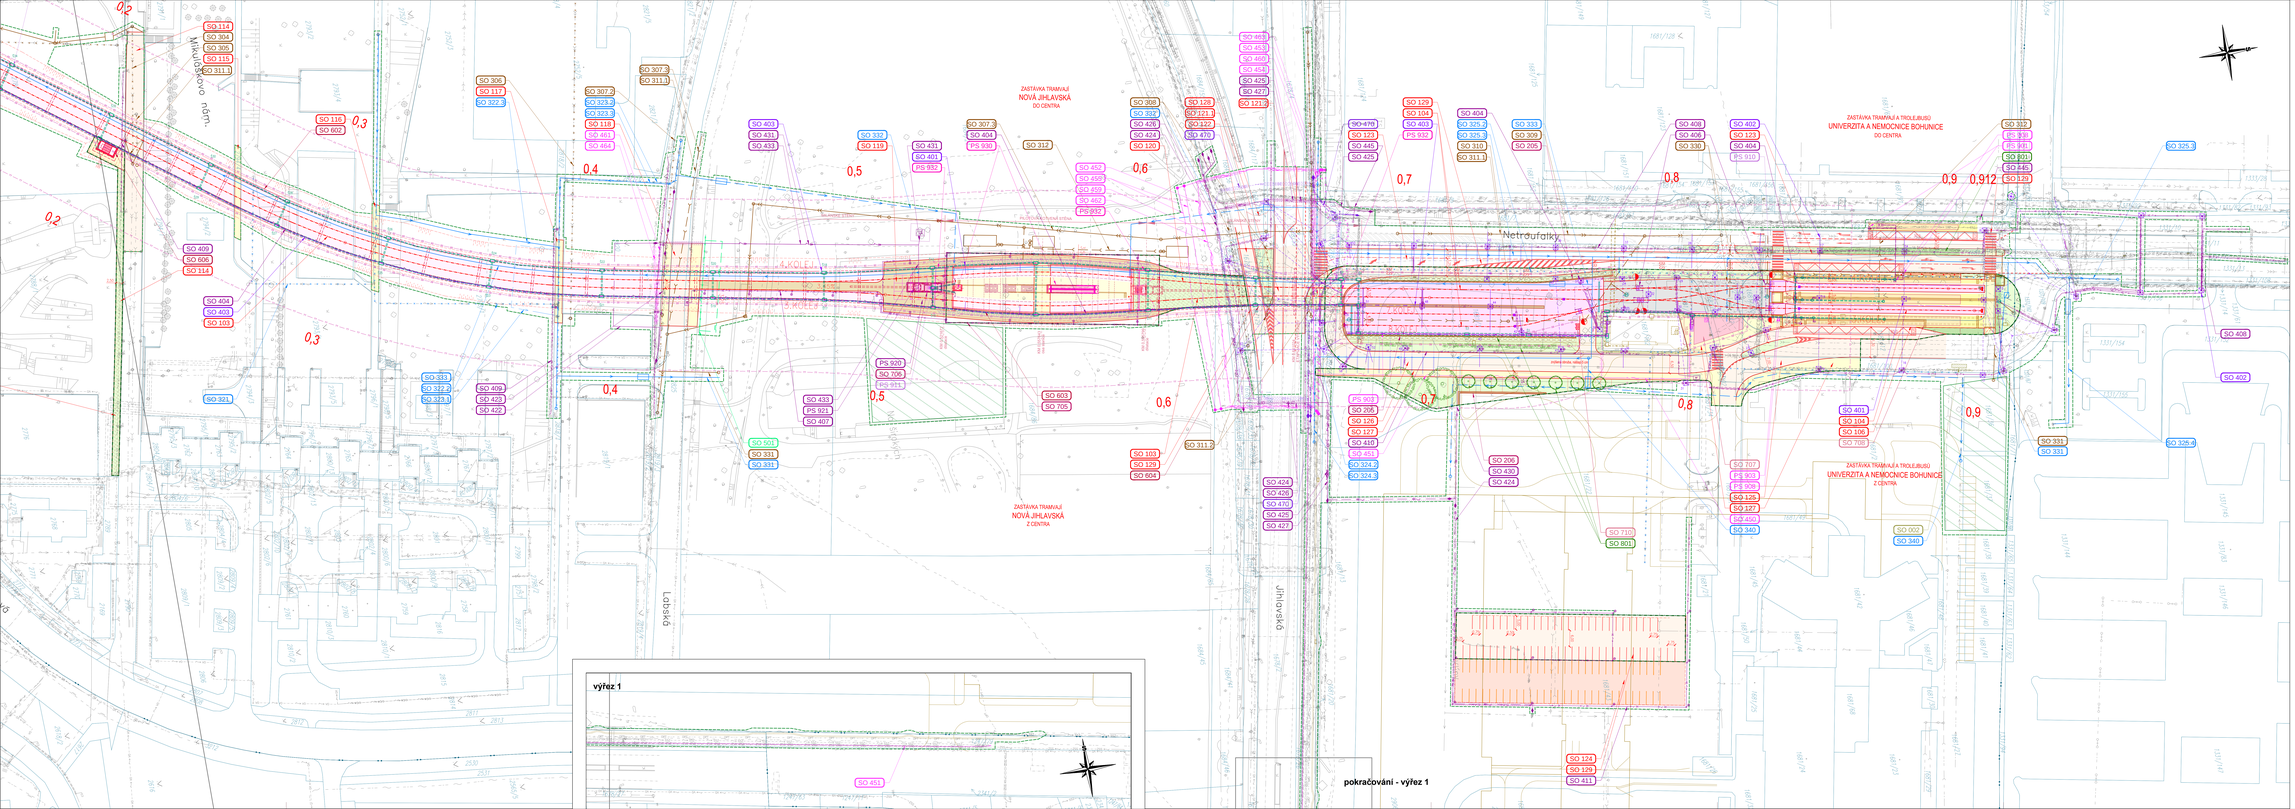

LEGENDA:

STAVAJÍCÍ STAV
- STAVAJÍCÍ STAV
- KONSTRUKCE MÍMO
- HRANICE KATASTRÁLNÍHO ÚZEMÍ
- STAVAJÍCÍ INŽENÝRSKÉ SÍTĚ
- STAVAJÍCÍ DOPRAVNÍ ZNAČENÍ

NAVRŽENÝ STAV
- OSA KOLEJE
- OBRUBA
- TUNEL
- TUNEL – PAŽNICE
- DOPRAVNÍ ZNAČENÍ
- ZÁMRAZKU, PSÍCHOZ HOSPODÁŘSTVÍ
- ODVODNĚNÍ KOMUNIKACE A TRAMVAJE
- MULTIKANAL
- KOLEJOVÉ
- KVL PLYNOVOD
- KANALIZACE TLAKOVÁ – PROVOZNÍ
- KANALIZACE SPLAŠKOVÁ, VEŘEJNÁ
- TEPLOVOD DETAILNÍ
- TEPLOVOD PROVOZNÍ
- KABELY WN
- KABELY VN
- KABELY NN
- KABELY SDĚLOVACÍ
- KNN
- KABELOVÉ KABELY DP
- TROLEJOVÉ VEDENÍ (PŘÍVODY)
- TROLEJOVÉ VEDENÍ (VYLOŽENÍ)
- RUŠENÉ STAVAJÍCÍ KČ. SÍTĚ
- CHRÁNIČKA (kanal. dle stát)
- VODOMĚRNÉ ŠACHTY
- PROVOZNÍ PANELOVÉ PAVLOVIŠTĚ
- CHODNÍKY
- CHODNÍKY – PŘÍJ KONSTRUKCI
- CHODNÍK – PŘÍJEZDNÝ
- TRAMVAJOVÁ TĚLESA – ZAVÝPRY SMĚŠK
- TRAMVAJOVÁ TĚLESA – ZAVÝPRY SMĚŠK – PŘÍJ KONSTRUKCI
- TRAMVAJOVÁ TĚLESA – OTEVŘENÝ KOLEJOVÝ SMĚŠK
- TRAMVAJOVÁ TĚLESA – OKO – PŘÍJ KONSTRUKCI
- NEZPEVNÉ OSTROVKY
- NEZPEVNÉ OSTROVKY – PŘÍJ KONSTRUKCI
- OSTATNÍ ZPEVNĚNÉ PLOCHY
- BUDOVY
- PŘEHLEDOVÝ MHO
- KESTAZTOM OPRAVY
- ZNEPŘÍSTUPNĚNÍ ZLOŽIŠTĚ
- DEMOLICE
- ZTI
- KONTAKTNÍ PRUH NA MEZIOSTROVU
- KOSO, HRDINÉ A ZDIVKOVÉ PRŮVY
- NOVÉ STROMY, KTERÉ POKRYJE
- ZÁKON, POPŘÍPADĚ ROZLOUKY
- DOPRAVNÍ PÍSMO TRAMVAJOVÉ TRATI
- OBECNÍ DRÁHY TRAMVAJOVÉ TRATI
- OSTATNÍ ZPEVNĚNÉ
- OZNÁ SVĚTLÉ STAVBU
- ZMĚŘENÍ STAVEBNÍCH JAM INVESTICE

Seznam SO a PS je na 1. díle koordinační situace

KLAD DÍLŮ

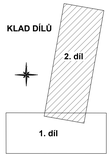

ZAPRACOVÁNÍ PŘIPOMÍNEK 03/2017

Číslo:	Název změny:	Datum:	Provedl:	Podpis:

Objednatel: Statutární město Brno, Dominikánská nám. 1, 601 67 Brno

Koordinátor: Dopravní podnik města Brna a.s., třídy 64/151, 603 00 Brno

Autorský TIM: + MCO - TT // Osová ke Kampusu MU", člen sdružení: MORAVIA CONSULT Olomouc a.s., Legionářská 1058/61, 779 00 Olomouc, tel.: +420 585 570 444, www.moravia.cz

METROPROJEKT Praha a.s., nám. I. P. Pavlova 2/1786, 120 00 Praha 2, generální ředitel: Ing. David Kráss, tel.: +420 296 154 159, www.metroprojekt.cz, info@metroprojekt.cz

Stupeň dok.: DUR

Hlavní inž. projektu: Ing. Petr Vyskočil, ev. č.: 296 154 193

Vedoucí projektu: SŘD - dopravních staveb, tel.: 296 154 247

Hlavní inž. stavby: Ing. Petr Zobal

Zpracovatelská dokumentace: dle SO a PS

Zpracoval: Olga Autratová, Podpis:

Datum: V/2/2022, Měřítko: 1:500

Formát: 19 x A4

Název části dok.: Výkresová dokumentace Souhrnné výkresy

Číslo: D. D.1

Název přílohy: Koordinační situace - 2. díl

Číslo přílohy: -

Číslo výk.: 004

KÚ:	15	0703	001	04	01	00