


Pavilon A – Půdorys 3.NP

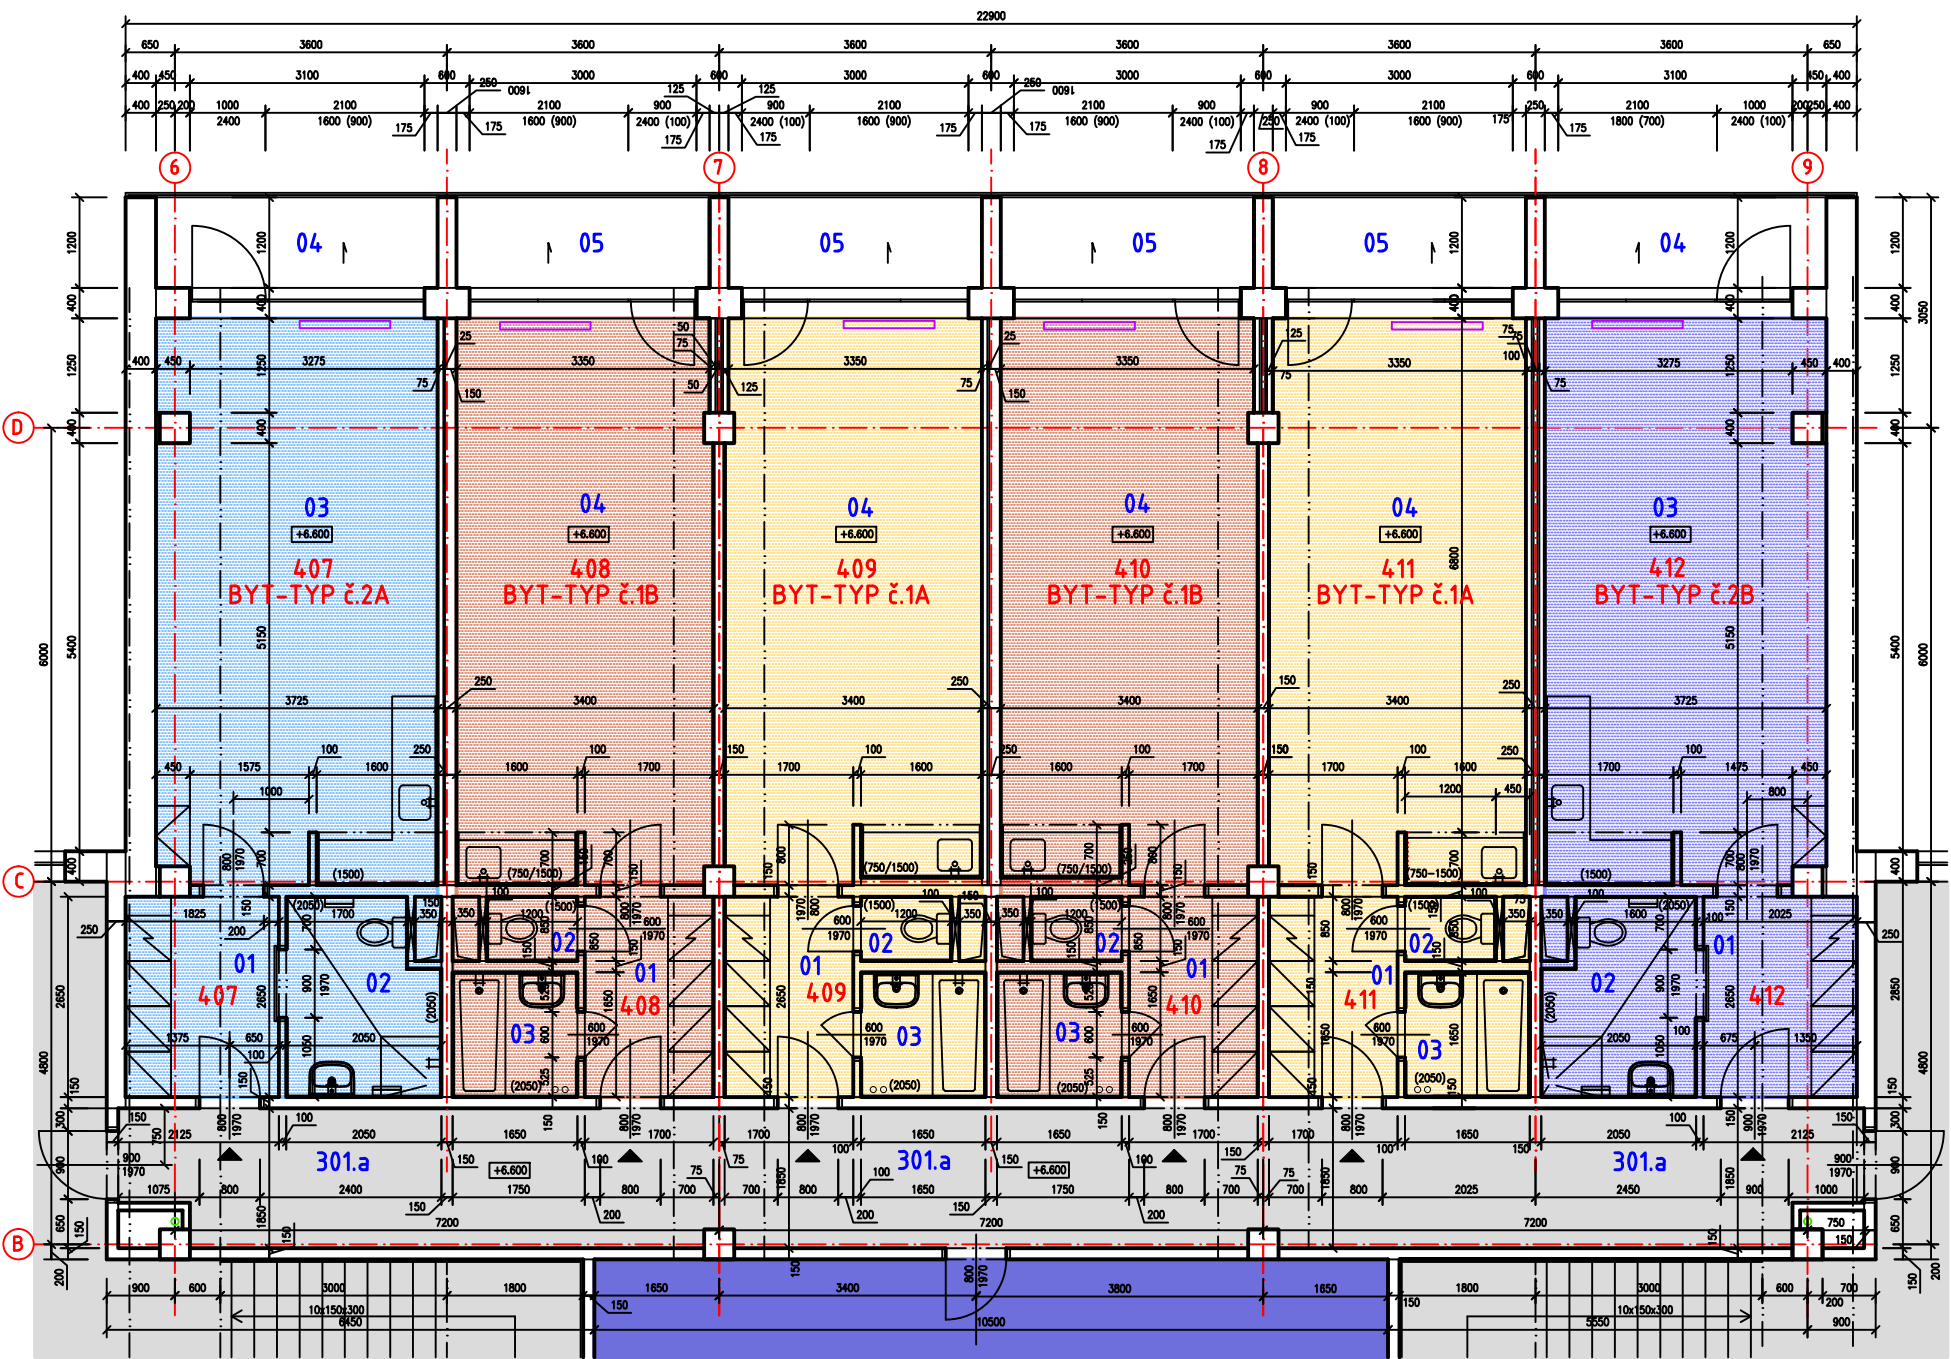

LEGENDA MÍSTNOSTÍ

ČÍSLO BYTU	OZN.	ÚČEL MÍSTNOSTI	PLOCHA V M ²
1	2	3	4
	301.a	SPOLEČNÁ CHODBA	42,92
408	01	CHODBA	4,50
409	02	WC	1,02
410	03	KOUPELNA	2,72
411	04	OBYTNÁ KUCHYŇ	25,08
411	05	LODŽIE	4,02
	01	CHODBA	3,38
407	01a,b	ŠATNÍ SKŘIŇ	1,08
412	02	WC, KOUPELNA	5,00
412	03	OBYTNÁ KUCHYŇ	27,65
412	04	LODŽIE	4,41

LEGENDA



STÁVAJÍCÍ ZDIVO

408

PAVILON A – 3.NP, ČÍSLO BYTU



LEGENDA BYTŮ



BYT – TYP č.1A = 1+kk



BYT – TYP č.1B = 1+kk



BYT – TYP č.2A = 1+kk – OSPS



BYT – TYP č.2B = 1+kk – OSPS



BYT – TYP č.3A = 2+1



BYT – TYP č.3B = 2+1



BYT – PROVEDENA REKONSTRUKCE

LEGENDA SPOLEČNÝCH PROSTOR



ZÁZEMÍ PENZIONU – ŠATNA, KANCELÁŘ



CHODBA



SPOLEČNÉ PROSTORY

VYSVĚTLIVKY

- 1.) TYP č.xA – BYT S VCHODEM VLEVO
- 2.) TYP č.xB – BYT S VCHODEM VPRAVO
- 3.) OSPS – OSOBY SE SNIŽENOU POHYBOVOU SCHOPNOSTÍ

±0,000=258,500 m n. m.

Projektant: Ing. Červenka Stanislav, Na výsluní 765, 687 62 Dolní Němčí, IČO 187 91 158	Divize:	Číslo zakázky: 08-02-2017/07
Investor: Město Uherský Brod, Masarykovo nám. 100 Uherský Brod	Objekt: Provozní soubor:	
Místo stavby: Budova DPS č. p. 2292, Za Humny, Uherský Brod	Datum: 08/2017	Měřítko: 1:100
Název akce: Renovace a stavební úpravy jednotlivých bytů v budově DPS č.p. 2292, Za Humny v Uherském Brodě	Název výkresu: C.1 KOORDINAČNÍ VÝKRES – Pavilon A C.1.4 Půdorys 3.NP	
Vypracoval: Ing. Karlík	Formát: A3 / 2xA4	Pořadové číslo výkresu: C.1.4
Projektant: Ing. Karlík	Archivní číslo: 08-02-2017 033/2	
Kontroloval: Ing. Červenka		
HIP: Ing. Červenka		