


Pavilon A – Půdorys SUTERÉNU

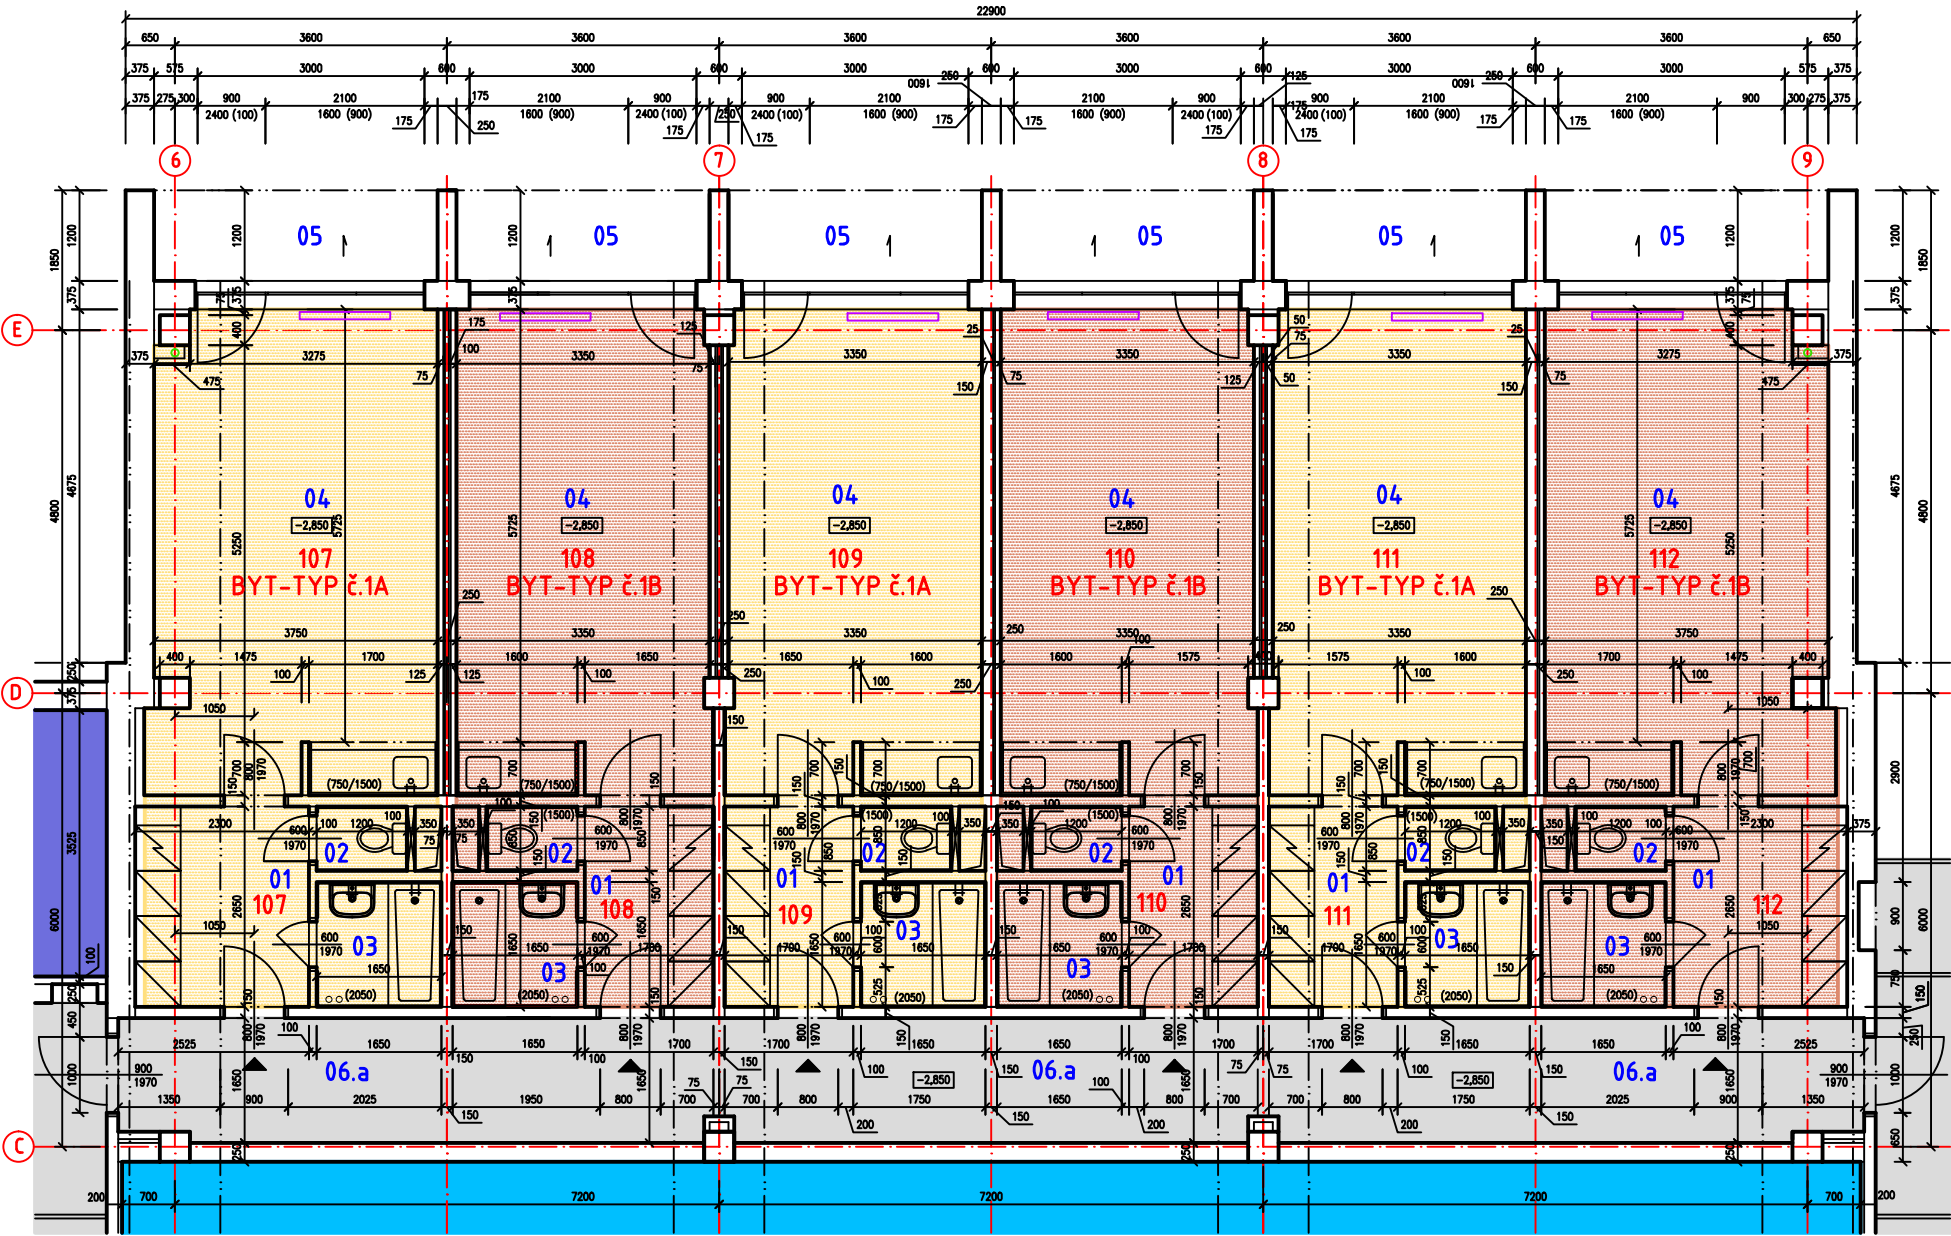

LEGENDA MÍSTNOSTÍ

ČÍSLO BYTU	OZN.	ÚČEL MÍSTNOSTI	PLOCHA V M ²
1	2	3	4
108 109 110 111	06.a	SPOLEČNÁ CHODBA	40,62
	01	CHODBA	4,50
	02	WC	1,02
	03	KOUPELNA	2,72
	04	OBYTNÁ KUCHYŇ	25,08
	05	TERASA	3,85
107 112	01	CHODBA	4,96
	01a,b	ŠATNÍ SKŘIŇ	1,08
	02	WC	1,02
	03	KOUPELNA	2,72
	04	OBYTNÁ KUCHYŇ	23,99
	05	TERASA	4,57

LEGENDA



STÁVAJÍCÍ ZDIVO

108

PAVILON A – SUTERÉN, ČÍSLO BYTU



LEGENDA BYTŮ




BYT – TYP č.1A = 1+kk



BYT – TYP č.1B = 1+kk



BYT – TYP č.2A = 1+kk – OSPS

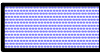

BYT – TYP č.2B = 1+kk – OSPS



BYT – TYP č.3A = 2+1



BYT – TYP č.3B = 2+1



BYT – PROVEDENA REKONSTRUKCE

LEGENDA SPOLEČNÝCH PROSTOR



ZÁZEMÍ PENZIONU – ŠATNA, KANCELÁŘ



CHODBA



SPOLEČNÉ PROSTORY

VYSVĚTLIVKY

- 1.) TYP č.xA – BYT S VCHODEM VLEVO
- 2.) TYP č.xB – BYT S VCHODEM VPRAVO
- 3.) OSPS – OSOBY SE SNIŽENOU POHYBOVOU SCHOPNOSTÍ

±0,000=258,500 m n. m.

Projektant: Ing Červenka Stanislav, Na výsluní 765, 687 62 Dolní Němčí, IČO 187 91 158		Divize:	Číslo zakázky: 08-02-2017/07
Investor: Město Uherský Brod, Masarykovo nám. 100 Uherský Bod		Objekt: Provozní soubor:	
Místo stavby: Budova DPS č. p. 2292, Za Humny, Uherský Brod		Datum: 08/2017	Měřítko: 1:100
Název akce: Renovace a stavební úpravy jednotlivých bytů v budově DPS č.p. 2292, Za Humny v Uherském Brodě Název výkresu: C.1 KOORDINAČNÍ VÝKRES – Pavilon A C.1.1 Půdorys SUTERÉNU			
Vypracoval: Ing. Karlík		Formát: A3 / 2x44	Pořadové číslo výkresu: C.1.1
Projektant: Ing. Karlík			
Kontroloval: Ing. Červenka		Archivní číslo: 08-02-2017 030/2	
HIP: Ing. Červenka			